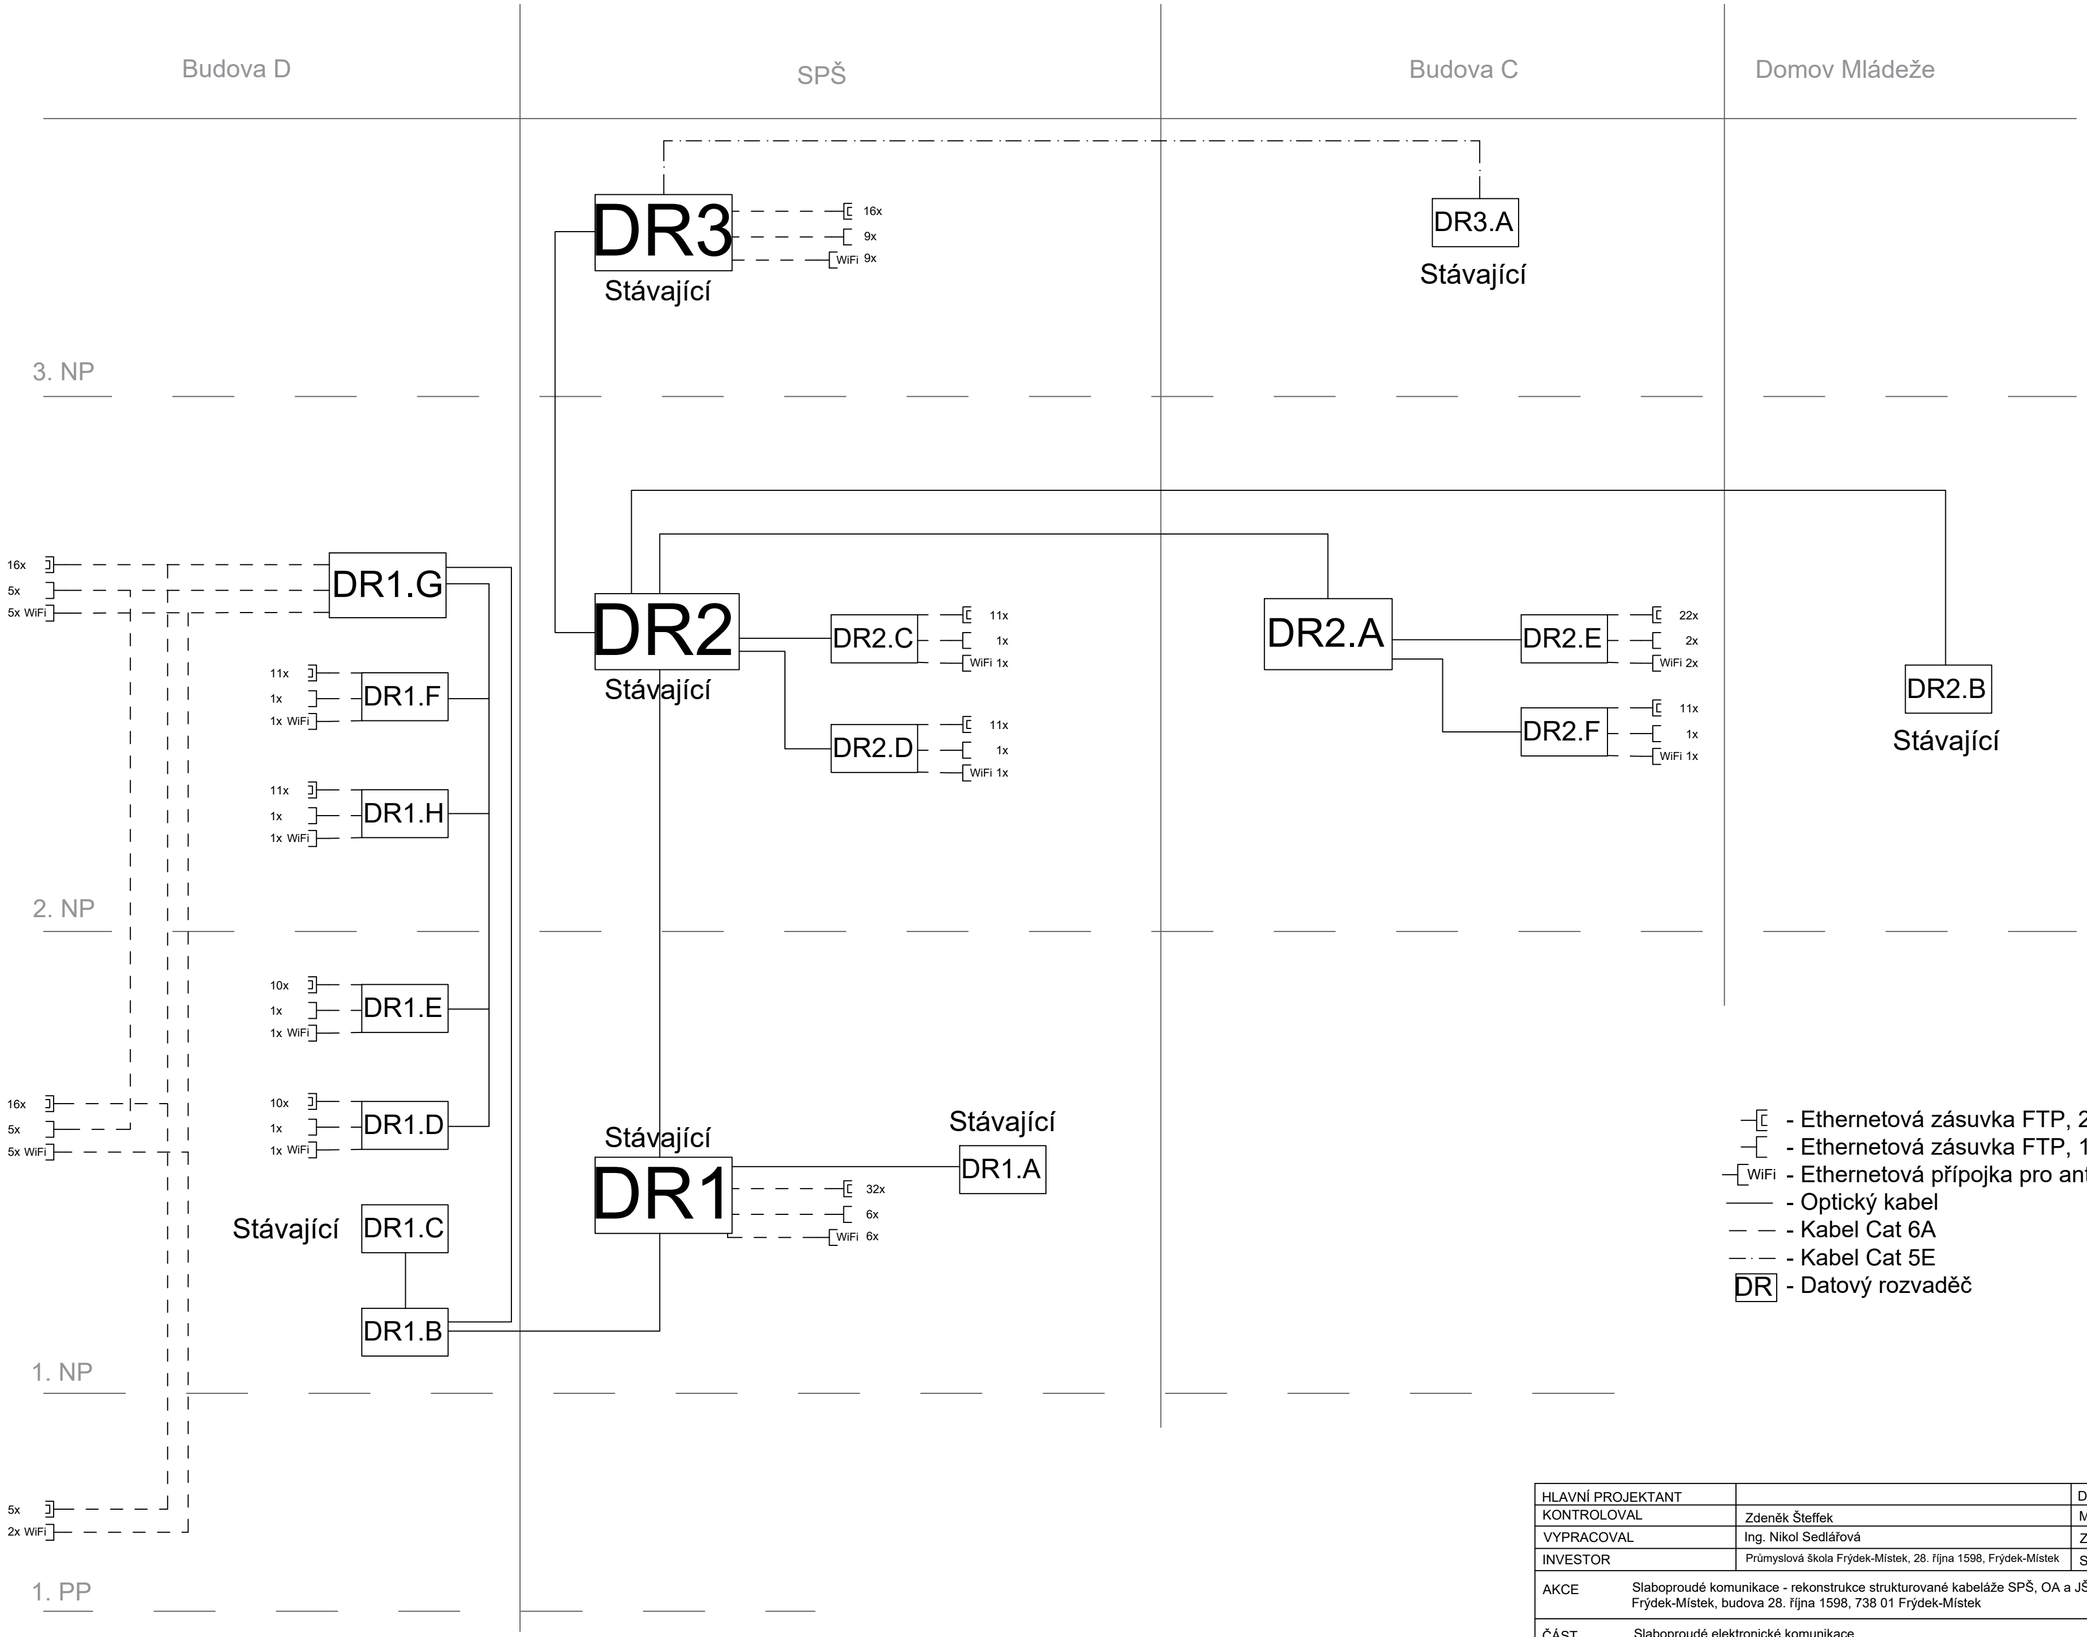


- Ethernetová zásuvka FTP, 2RJ45
- Ethernetová zásuvka FTP, 1RJ45
- WiFi - Ethernetová přípojka pro anténu WIFI
- Optický kabel
- Kabel Cat 6A
- Kabel Cat 5E
- DR - Datový rozvaděč

HLAVNÍ PROJEKTANT		DATUM	10/2025
KONTROLOVAL	Zdeněk Šteffek	MĚŘÍTKO	1:100
VYPRACOVAL	Ing. Nikol Sedlářová	ZAK. Č.	
INVESTOR	Průmyslová škola Frýdek-Místek, 28. října 1598, Frýdek-Místek	STUPEŇ	DPS

TINT
TINT s.r.o.
Riegrova 832
738 01 Frýdek-Místek

AKCE	Slaboproudé komunikace - rekonstrukce strukturované kabeláže SPŠ, OA a JŠ, Frýdek-Místek, budova 28. října 1598, 738 01 Frýdek-Místek
ČÁST	Slaboproudé elektronické komunikace
OBSAH	Schéma datové sítě budovy SPŠ

VÝKRES	VÝTISK
8	1