


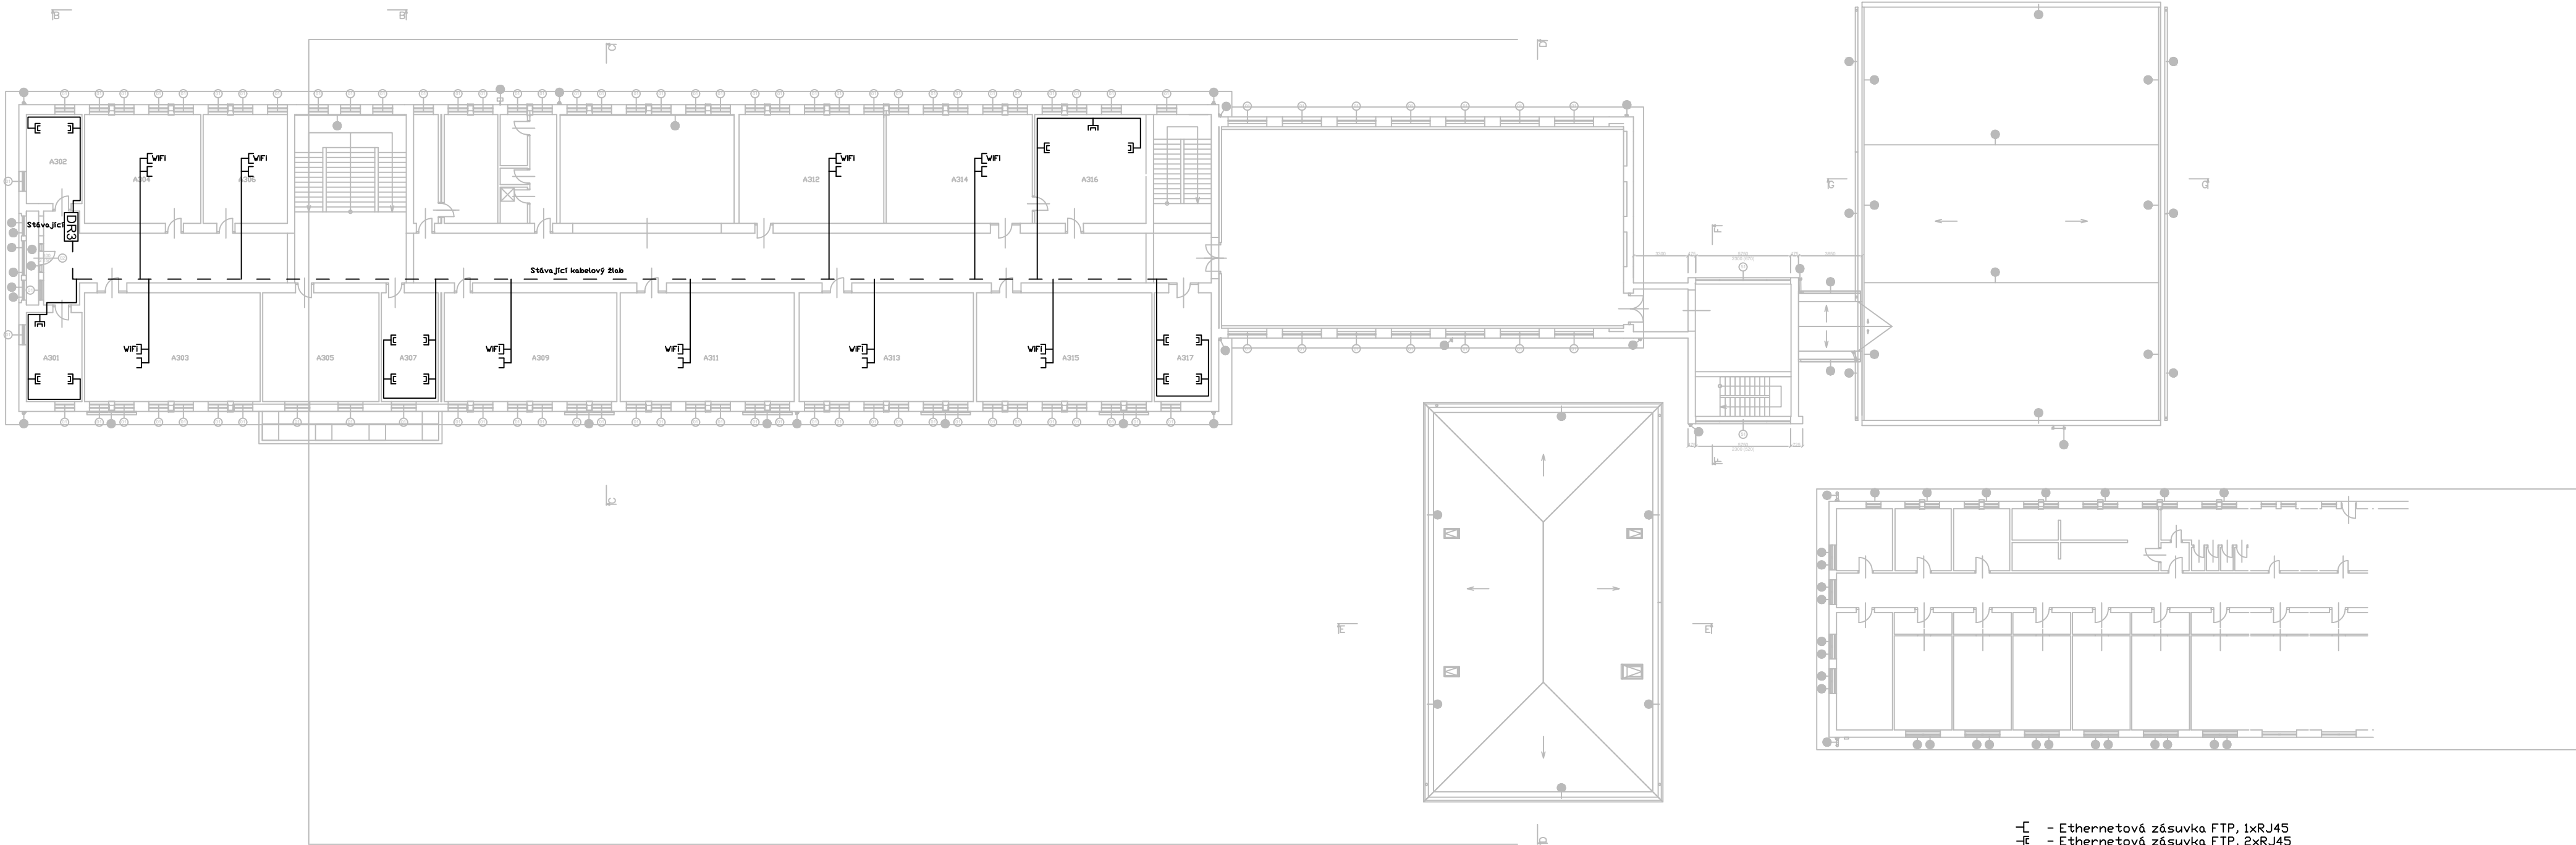

- [E] - Ethernetová zásuvka FTP, 1xRJ45
- [E] - Ethernetová zásuvka FTP, 2xRJ45
- [VFI] - Ethernetová přípojka pro anténu Wifi
- [DR] - Datový rozvaděč
- - - - - Drátěný kabelový žlab
- - - - - Kabel Cat6A
- - - - - Optický kabel SM 09/125

HLAVNÍ PROJEKTANT	Zdeněk Šteffek	DATUM	10/2025	 TINT s.r.o. Riegrova 832 738 01 Frydek-Místek	
KONTROLOVAL	Ing. Nikol Sedlářová	MĚŘÍTKO	1:100		
VYPRACOVAL	Průmyslová škola Frydek-Místek, 28. října 1598, Frydek-Místek	ZAK. Č.	DPS		
INVESTOR	Slaboproudé komunikace - rekonstrukce strukturované kabeláže SPŠ, OA a JŠ, Frydek-Místek, budova 28. října 1598, 738 01 Frydek-Místek	STUPEŇ			
AKCE	Slaboproudé elektronické komunikace			VÝKRES	VÝTISK
ČÁST	Půdorys 3.NP Budova A			7	1
OBSAH					