



konstrukční řešení a příčné uspořádání běžecké dráhy / příjezdové komunikace
se zpevněnou odstavnou / parkovací plochou pro osobní vozidla
 $M = 1 : 50$

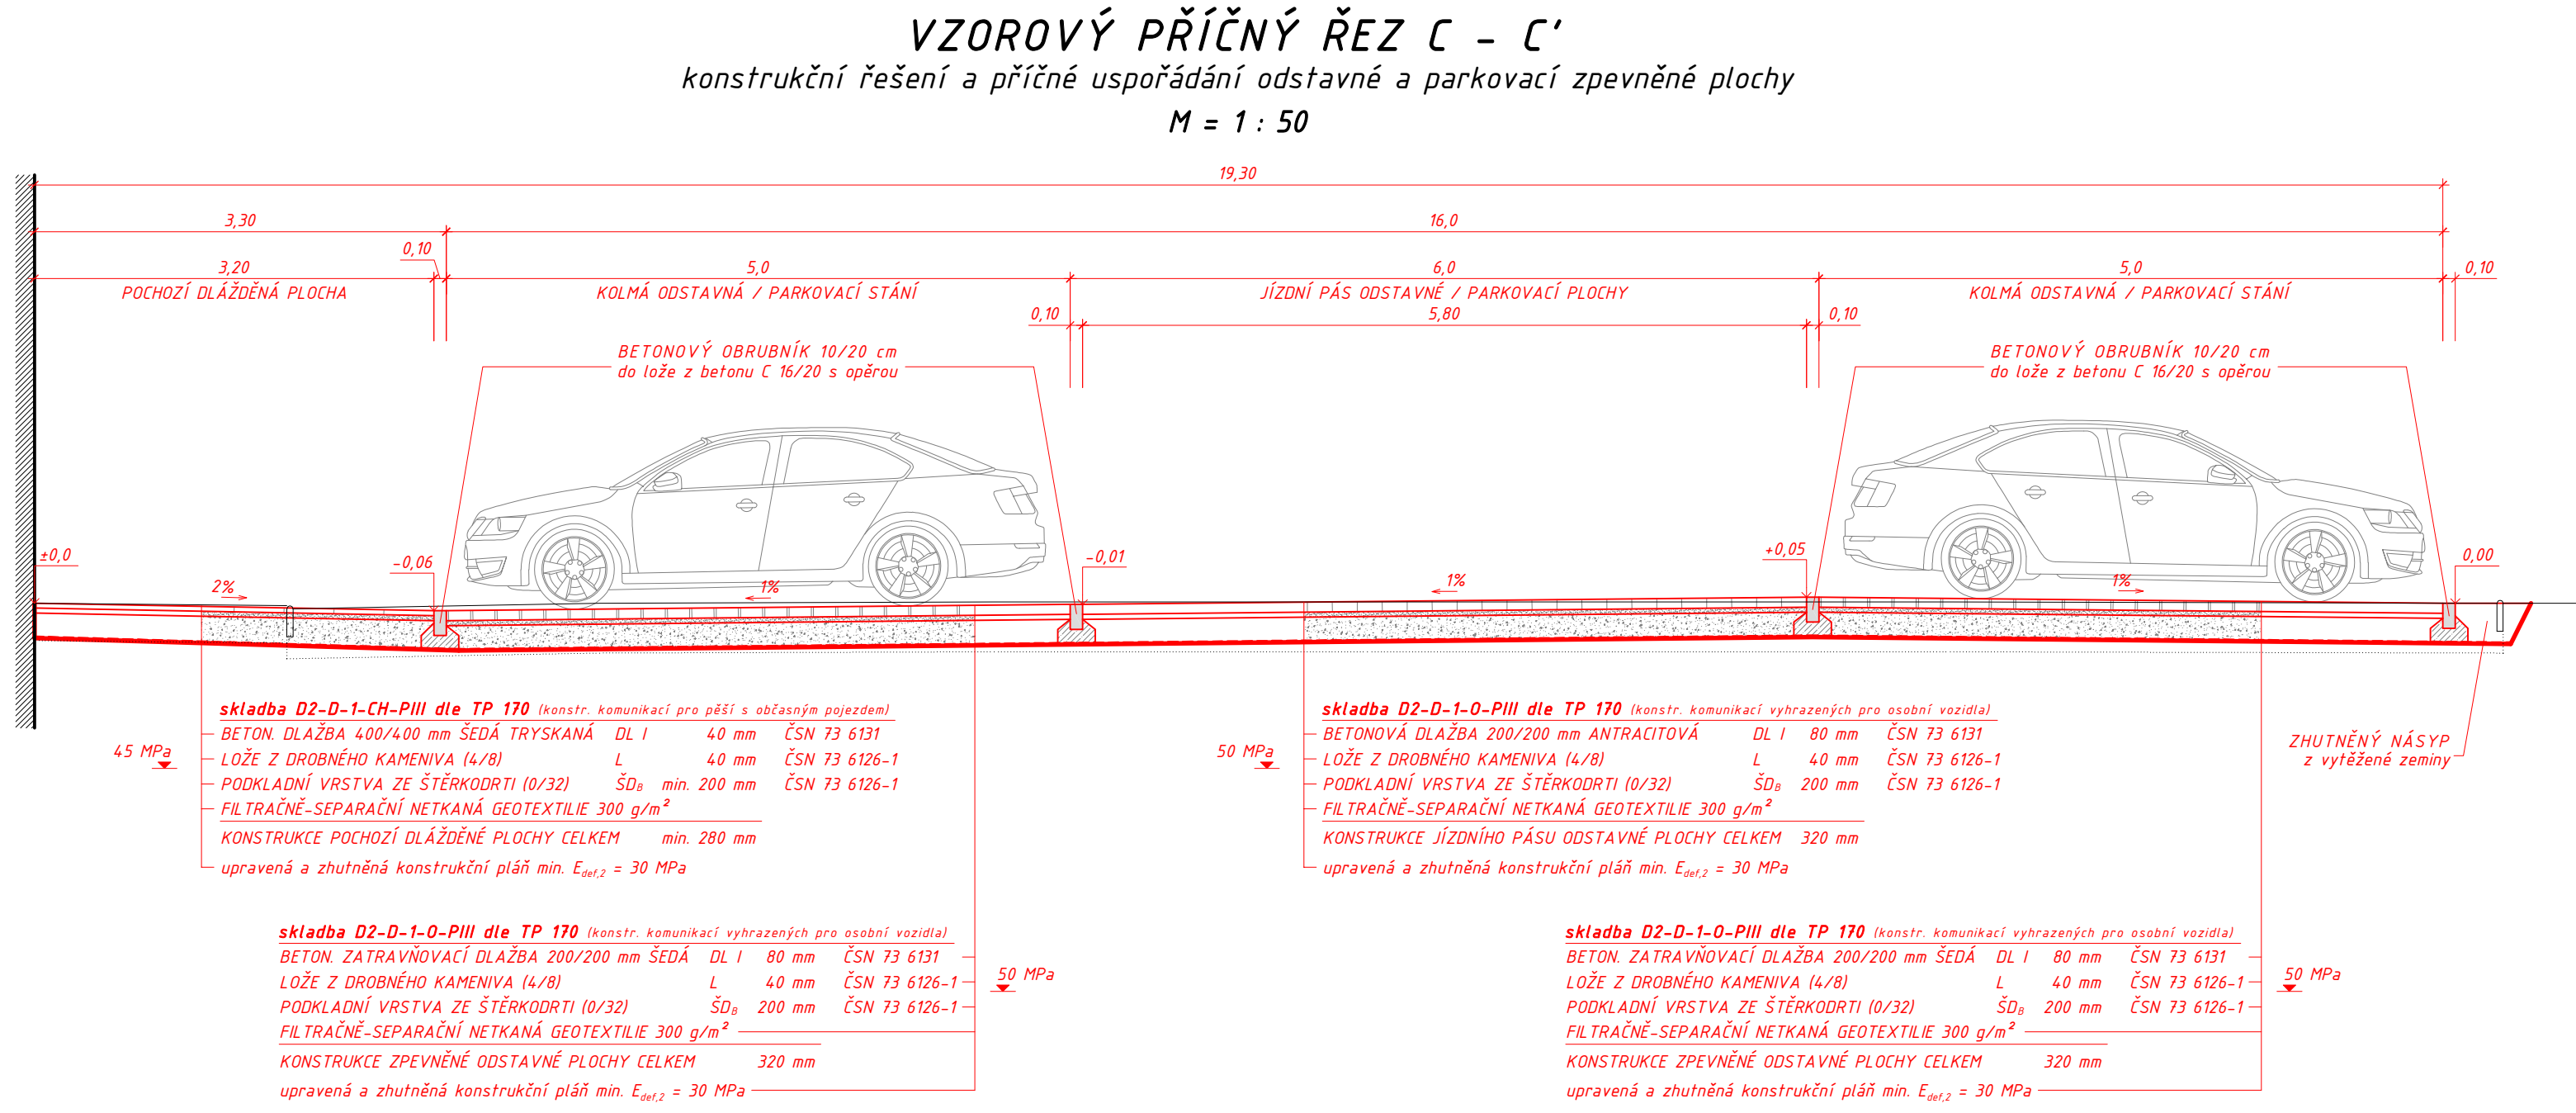

konstrukční řešení a příčné uspořádání odstavňé a parkovací zpevněné plochy
M = 1 : 50

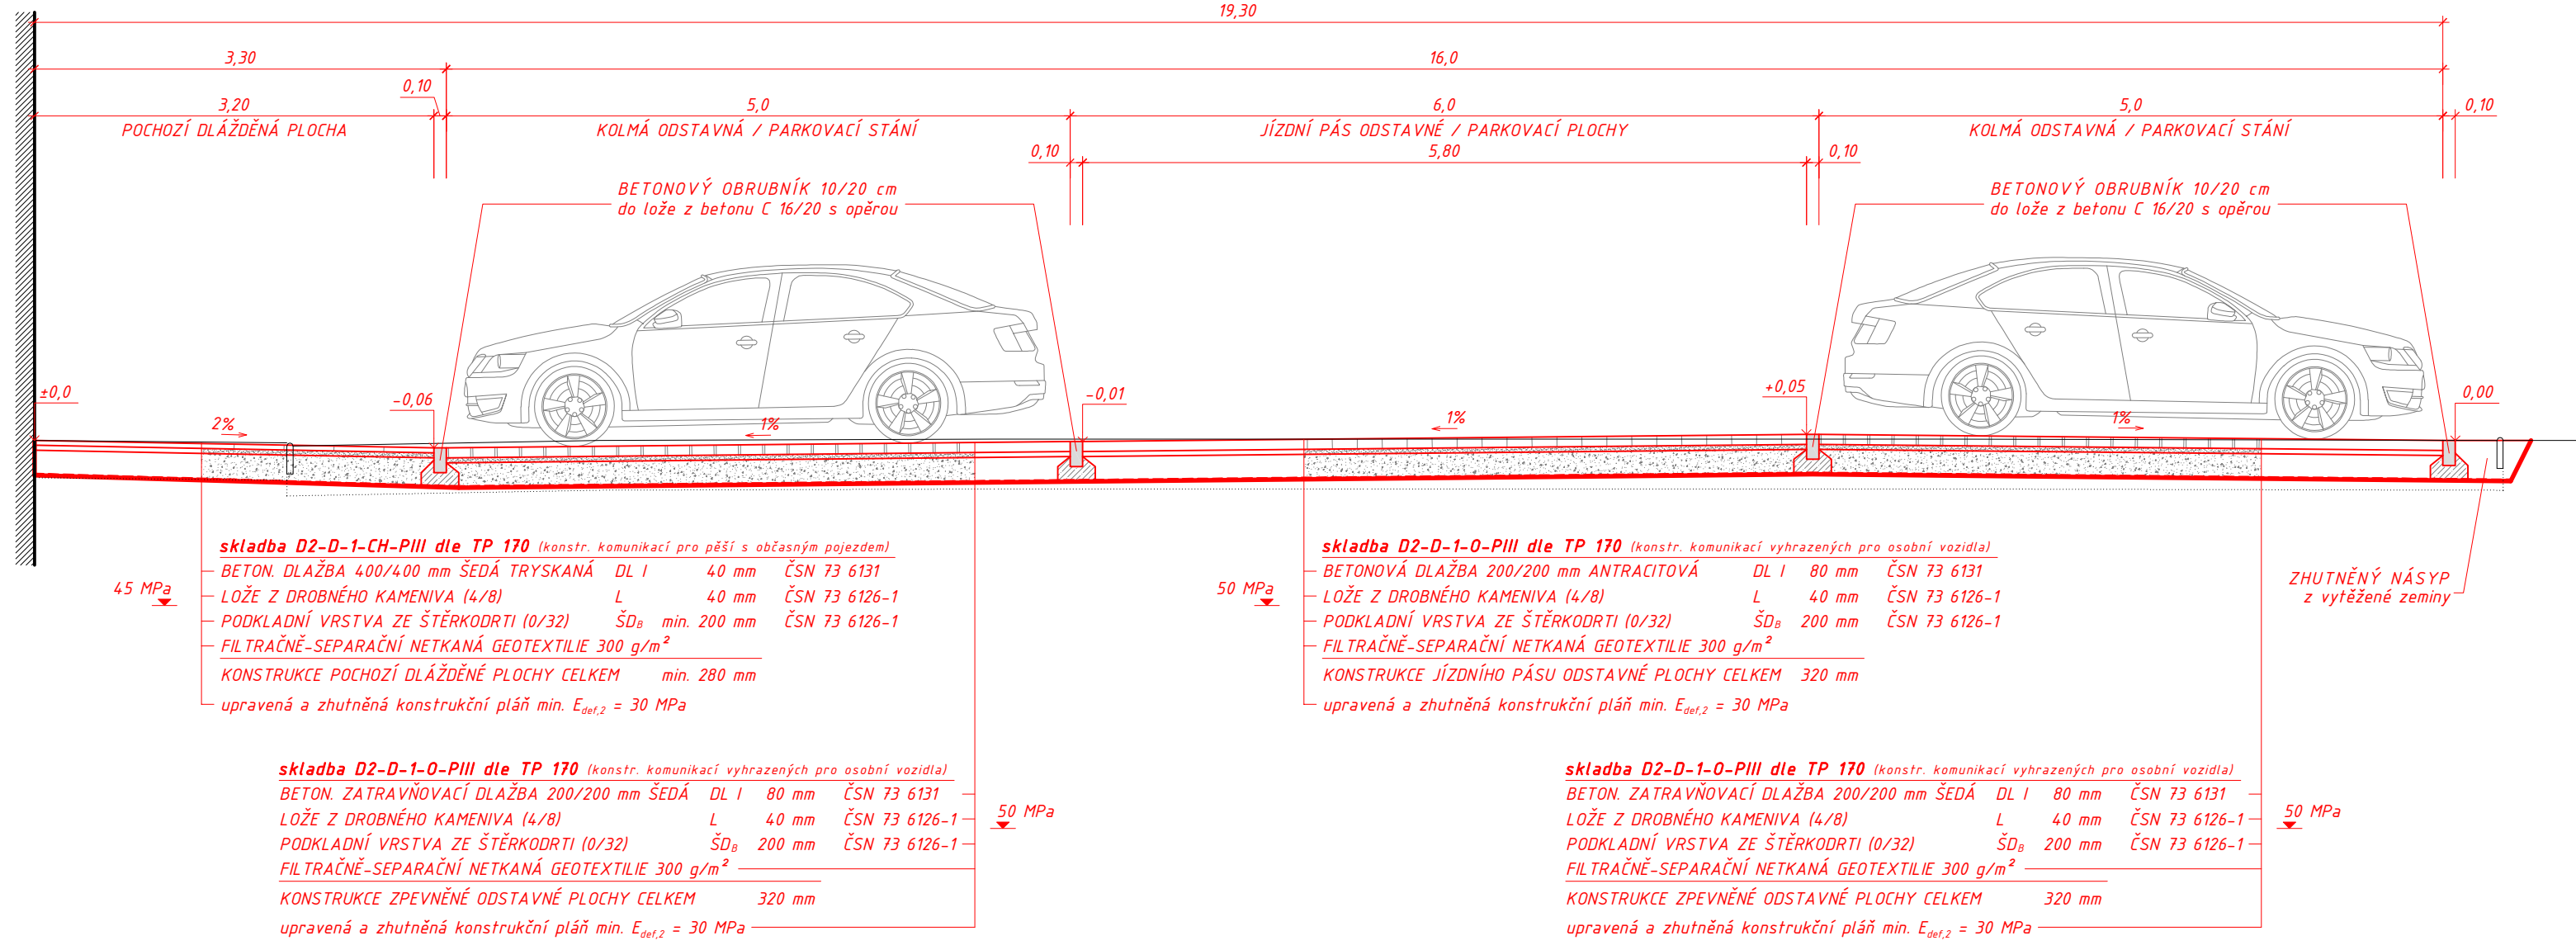

*konstrukční řešení a příčné uspořádání odstavné a parkovací zpevněné plochy
s návazností na objekt multifunkčního hřiště s umělým povrchem*

proměnná šířka
proměnná šířka
POCHOZÍ DLÁŽĚNÁ PLOCHA

KOLMÁ ODSAVNÁ / PARKOVACÍ STÁNÍ

BETONOVÝ OBRUBNÍK 10/20 cm
 do lože z betonu C 16/20 s opěrou

JÍZDNÍ PÁS ODSAVNÝ / PARKOVACÍ PLOCHY
 5,80

KOLMÁ ODSAVNÁ / PARKOVACÍ STÁNÍ

BETONOVÝ OBRUBNÍK 10/20 cm
 do lože z betonu C 16/20 s opěrou

VÍCEÚČELOVÉHO HRŠTĚ SO 803
 ZÁCHYTNÁ SÍŤ BEZUZOVLÁ POLYPROPYLENOVÁ
 vysoce pevná, velikost ok 45/45/4 mm, barva zelená
 OCELOVÝ SLOUPEK Ø 89/3 mm
 v žárově-zinkované úpravě
 SPODNÍ VODIČÍ TRUBKA 32/2,6 mm
 v žárově-zinkované úpravě
 SMRKOVÉ FOŠNY 16/4 cm
 se strženou hranou a s obdranným
 povrchovým nátěrem
BETON. OBR. 5/20 cm ZÁHONOVÝ
 do lože z betonu C 16/20 s opěrou
 264,10

skladba D2-D-1-CH-PIII dle TP 170 (konstr. komunikací pro pěší s oblašným vozidlem)
 BETON. DLÁŽBA 400/400 mm ŠEDÁ TRYSKANÁ DL I 4,0 mm ČSN 73 6131
 LOŽE Z DROBNÉHO KAMENIVA (4/8) L 4,0 mm ČSN 73 6126-1
 PODKLADNÍ VRSTVA ZE ŠTĚRKODRTI (0/32) ŠDø 200 mm ČSN 73 6126-1
 FILTRAČNĚ-SEPARAČNÍ NETKANÁ GEOTEXTILIE 300 g/m²
 KONSTRUKCE POCHOZÍ DLÁŽĚNÉ PLOCHY CELKEM min. 280 mm
 upravená a zhuťněná konstrukční pláň min. $E_{d0,2} = 30 \text{ MPa}$

skladba D2-D-1-0-PIII dle TP 170 (konstr. komunikací vyhrazených pro osobní vozidla)
 BETONOVÁ DLÁŽBA 200/200 mm ANTRACITOVÁ DL I 80 mm ČSN 73 6131
 LOŽE Z DROBNÉHO KAMENIVA (4/8) L 4,0 mm ČSN 73 6126-1
 PODKLADNÍ VRSTVA ZE ŠTĚRKODRTI (0/32) ŠDø 200 mm ČSN 73 6126-1
 FILTRAČNĚ-SEPARAČNÍ NETKANÁ GEOTEXTILIE 300 g/m²
 KONSTRUKCE JÍZDNÍHO PÁSU ODSAVNÉ PLOCHY CELKEM 320 mm
 upravená a zhuťněná konstrukční pláň min. $E_{d0,2} = 30 \text{ MPa}$

skladba D2-D-1-0-PIII dle TP 170 (konstr. komunikací vyhrazených pro osobní vozidla)
 BETON. ZATRAVNŮVACÍ DLÁŽBA 200/200 mm ŠEDÁ DL I 80 mm ČSN 73 6131
 LOŽE Z DROBNÉHO KAMENIVA (4/8) L 4,0 mm ČSN 73 6126-1
 PODKLADNÍ VRSTVA ZE ŠTĚRKODRTI (0/32) ŠDø 200 mm ČSN 73 6126-1
 FILTRAČNĚ-SEPARAČNÍ NETKANÁ GEOTEXTILIE 300 g/m²
 KONSTRUKCE ZPEVNĚNÉ ODSAVNÉ PLOCHY CELKEM 320 mm
 upravená a zhuťněná konstrukční pláň min. $E_{d0,2} = 30 \text{ MPa}$

skladba D2-D-1-0-PIII dle TP 170 (konstr. komunikací vyhrazených pro osobní vozidla)
 BETON. ZATRAVNŮVACÍ DLÁŽBA 200/200 mm ŠEDÁ DL I 80 mm ČSN 73 6131
 LOŽE Z DROBNÉHO KAMENIVA (4/8) L 4,0 mm ČSN 73 6126-1
 PODKLADNÍ VRSTVA ZE ŠTĚRKODRTI (0/32) ŠDø 200 mm ČSN 73 6126-1
 FILTRAČNĚ-SEPARAČNÍ NETKANÁ GEOTEXTILIE 300 g/m²
 KONSTRUKCE ZPEVNĚNÉ ODSAVNÉ PLOCHY CELKEM 320 mm
 upravená a zhuťněná konstrukční pláň min. $E_{d0,2} = 30 \text{ MPa}$

OHUMUSOVÁNÍ TL. 100 mm
 a zatravnění

101

projektová dokumentace pro provádění stavby v rozsahu podle přílohy č. 8 k vyhlášce č. 131/2024 Sb. o dokumentaci staveb

Změny a b c						Datum		Podpis	
Navrh / vypracoval Ing. NOVÁK Zbyněk podpis :						ZHOTOVITEL Ing. Zbyněk NOVÁK projektová činnost ve výstavbě Čákovského 156/49, 746 01 OPAVA tel. +420 724 338 616 e-mail: info@projekty-novak.cz www.projekty-novak.cz			
Obec : OPAVA		Kraj : MORAVSKOSLEZSKÝ				Formát Datum	A3 x 3 05/2026		
Objednatel : SPŠ stavební, Opava, přísp. org., Mírová 630/3, 746 01 Opava						Čís. zakázky Stupeň :	26-10-DPS Souprava :		
Akce : Obnova zpevněných a sportovních ploch na SPŠ stavební Opava SO 101 - Komunikace a zpevněné plochy						P D P S			
Příloha :						Měřítka : 1 : 50 Příloha č. : 101-2c			
VZOROVÉ PŘÍČNÉ ŘEZY									