



VZOROVÝ PŘÍČNÝ ŘEZ 1 : 25

konstrukce nového umělého povrchu rozběhové dráhy pro skok do dálky

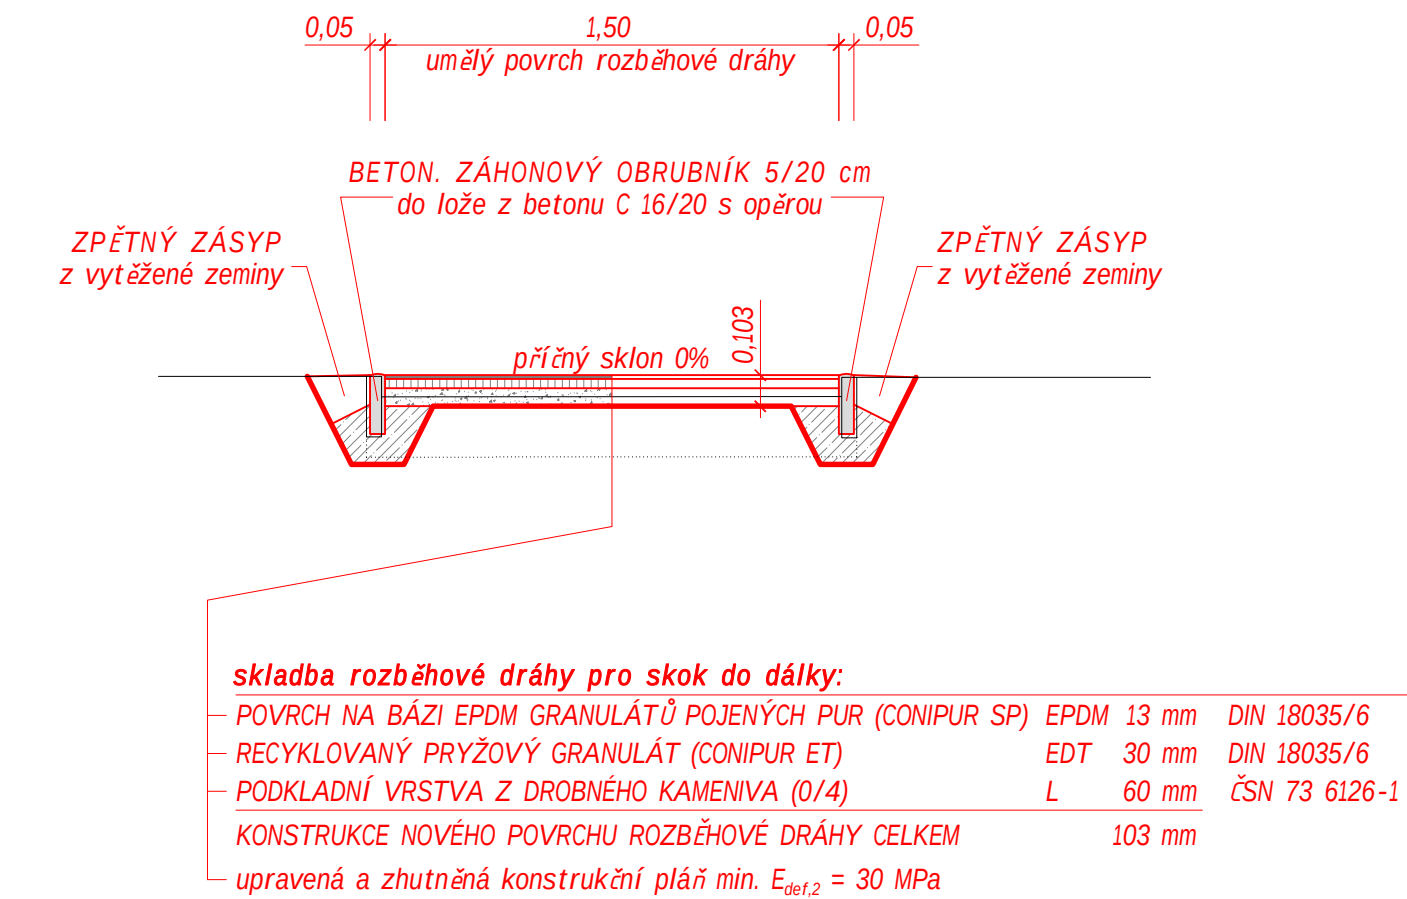

VZOROVÝ PŘÍČNÝ ŘEZ 1 : 25

obnova přírodního běžeckého oválu se zpevněním povrchu plastovými tvárnicemi

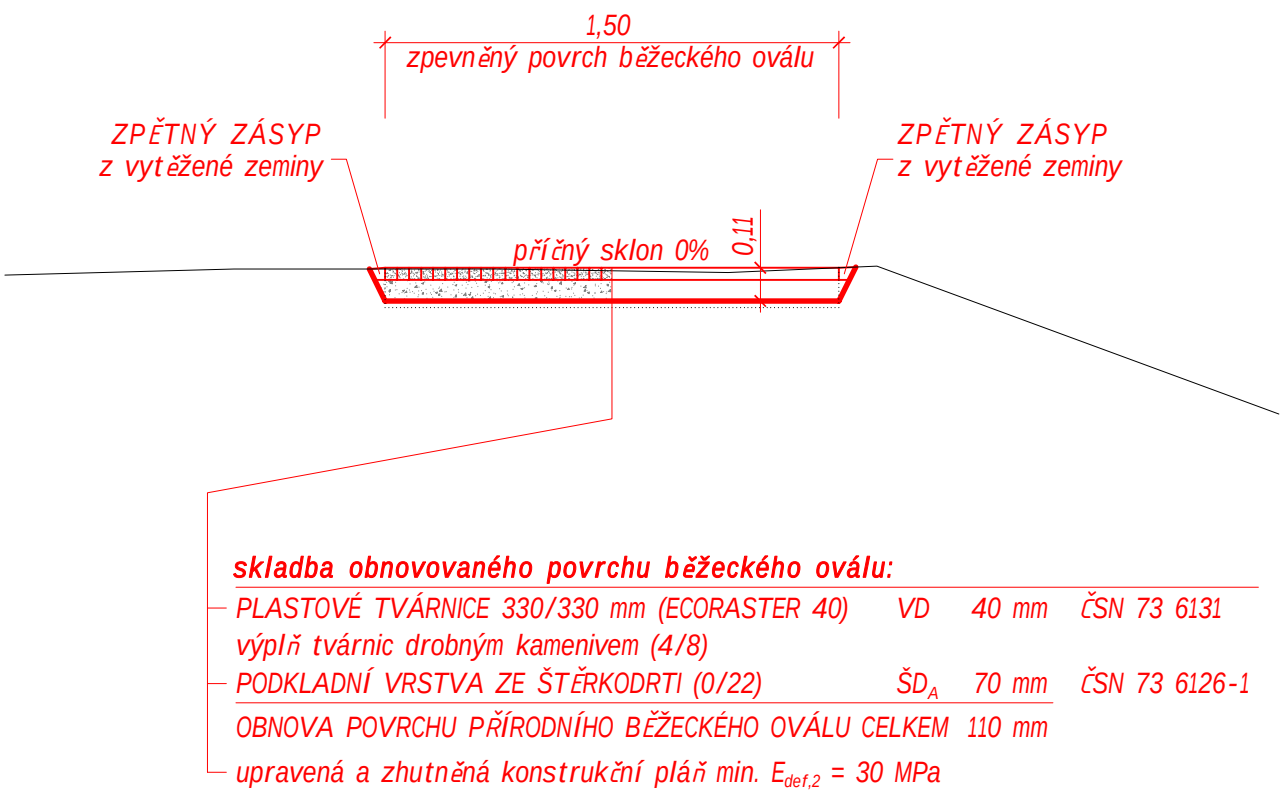

102

projektová dokumentace pro provádění stavby v rozsahu podle přílohy č. 8 k vyhlášce č. 131/2024 Sb. o dokumentaci staveb

Změny	c		Datum		Podpis			
	b							
	a							
Navrhl / vypracoval		Zodp. projektant	Techn. kontrola		Z H O T O V I T E L I n g . Z b y n ě k N O V Á K <i>projektová činnost ve výstavbě</i> Čajkovského 1595/49, 7 4 6 0 1 O P A V A ☎ +420 724 338 616 e-mail: info@projekty-novak.cz www.projekty-novak.cz			
Ing. NOVÁK Zbyněk		Ing. NOVÁK Zbyněk	Ing. NOVÁK Zbyněk					
podpis :		podpis : 	podpis :					
Obec :		OPAVA	Kraj :	MORAVSKOSLEZSKÝ	Formát	A3		
Objednatel :		SPŠ stavební, Opava, příspě. org., Mírová 630/3, 746 01 Opava			Datum	05/2026		
Akce :		Obnova zpevněných a sportovních ploch na SPŠ stavební Opava <i>SO 102 - Obnova sportovních ploch</i>			Čís. zakázky	26-10-DPS		
Příloha :					Stupeň :		Souprava :	
					P D P S			
		VZOROVÉ PŘÍČNÉ ŘEZY		Měřítko :	1 : 25			
				Příloha č. :	102-2c			