



SCHÉMATICKÝ ŘEZ 01

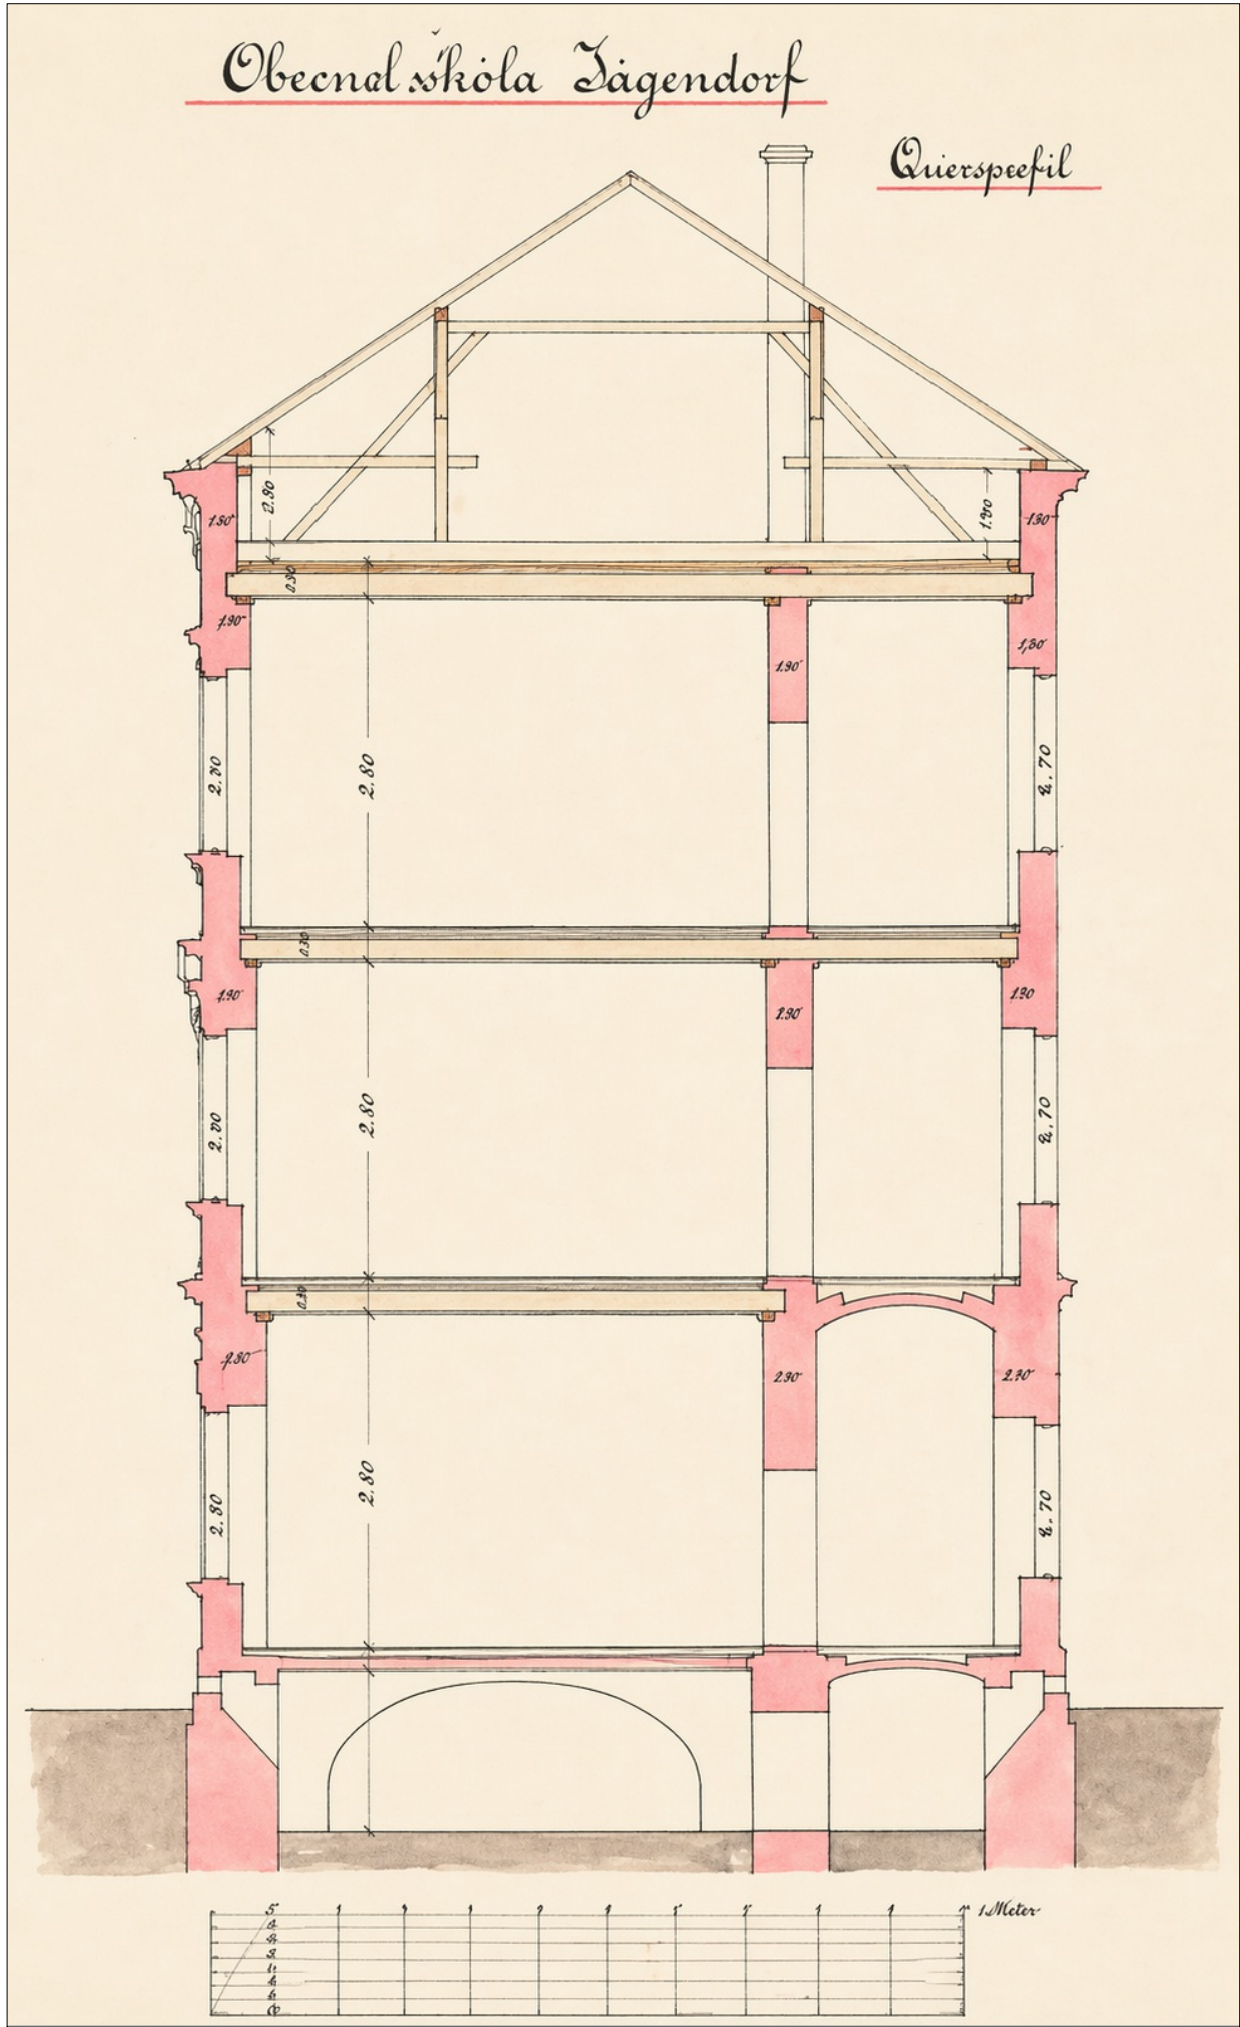

SCHÉMATICKÝ ŘEZ 02

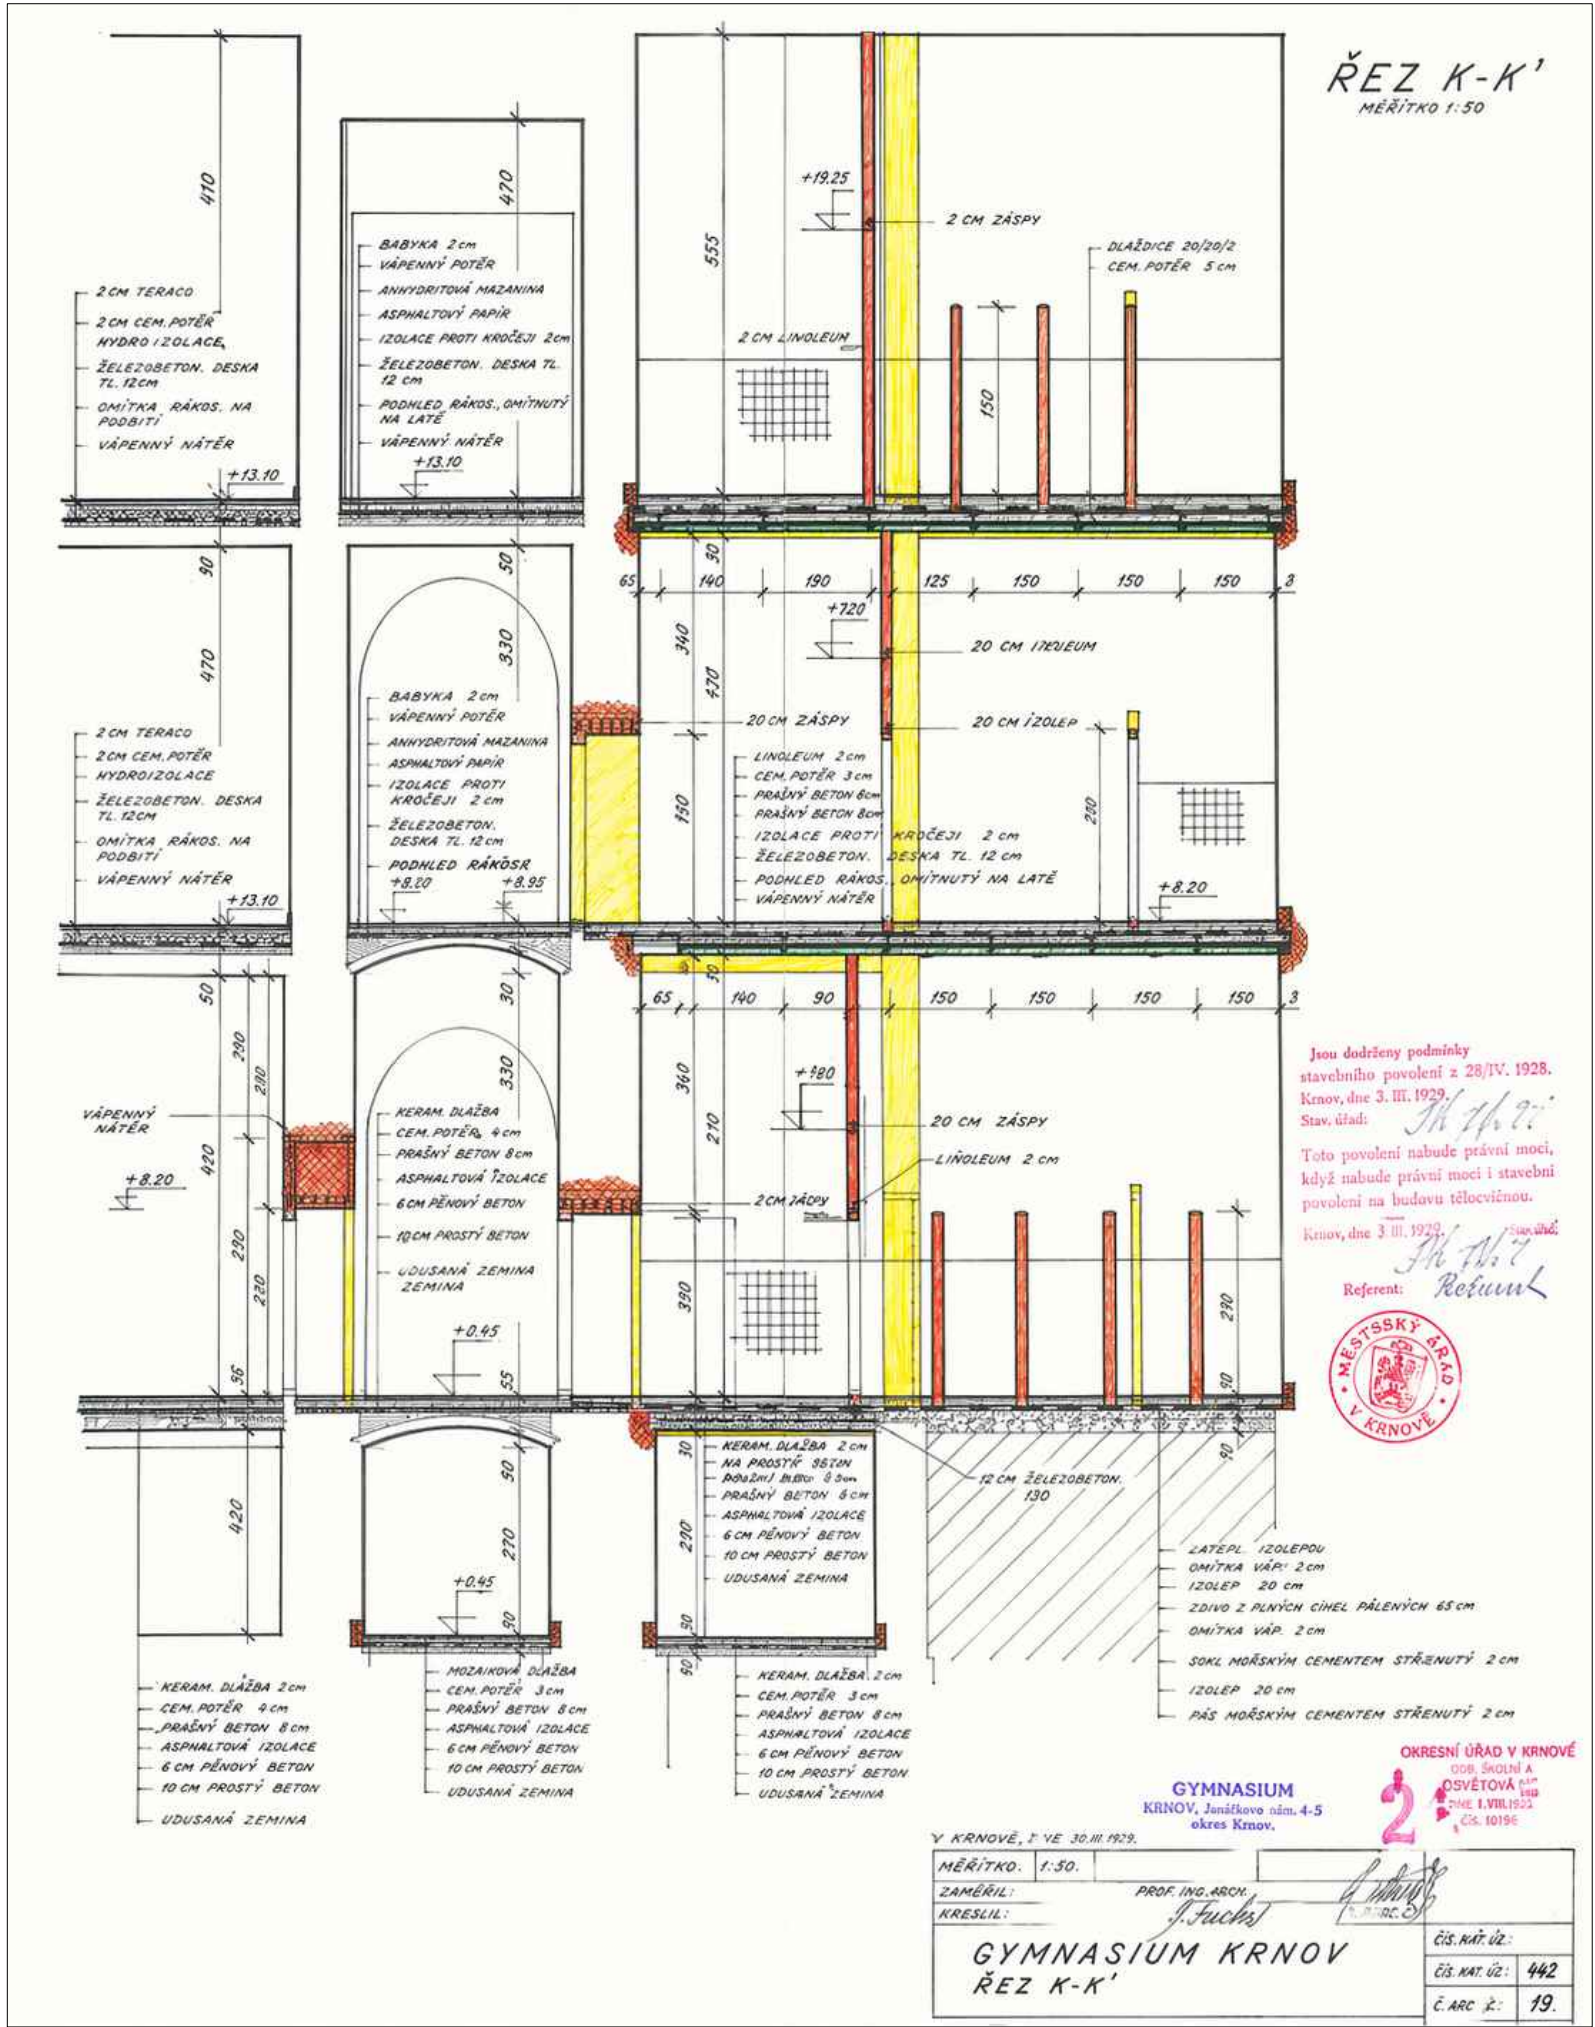

POZNÁMKY

Řezy vycházejí z archivních podkladů a nálezové zprávy památkové péče.

Podlahy: nášlapná vrstva, zásyp, nosná konstrukce.
Stropy: nosné prvky, výplně, omítkové vrstvy.

Podrobnosti viz technická zpráva STP.

První Redo Servis s.r.o. Břežinova 990/23 IČ: 26822296 tel. +420 608 811 821 1.redo.servis@gmail.com	ODPOVĚDNÝ PROJEKTANT:	DATUM: 03/2026	PARE:
	VYPRACOVAL: Patrik Romanidis	STUPEŇ PD: STP	
		MĚŘITKO: 1:100	
PROJEKT: STAVEBNĚ TECHNICKÝ PRŮZKUM			
LOKALITA: Gymnázium, Krnov, příspěvková organizace			
INVESTOR: Moravskoslezský kraj 28. října 117, 702 18 Ostrava			
ČÁST PD: D.1.1	ARCHITEKTONICKO-STAVEBNÍ ŘEŠENÍ	VÝKRES: SCHÉMATICKÉ ŘEZY - NÁLEZOVA ZPRÁVA	ČÍSLO VÝKRESU: 05