
JIŽNÍ POHLED - PŮVODNÍ STAV

M 1:50

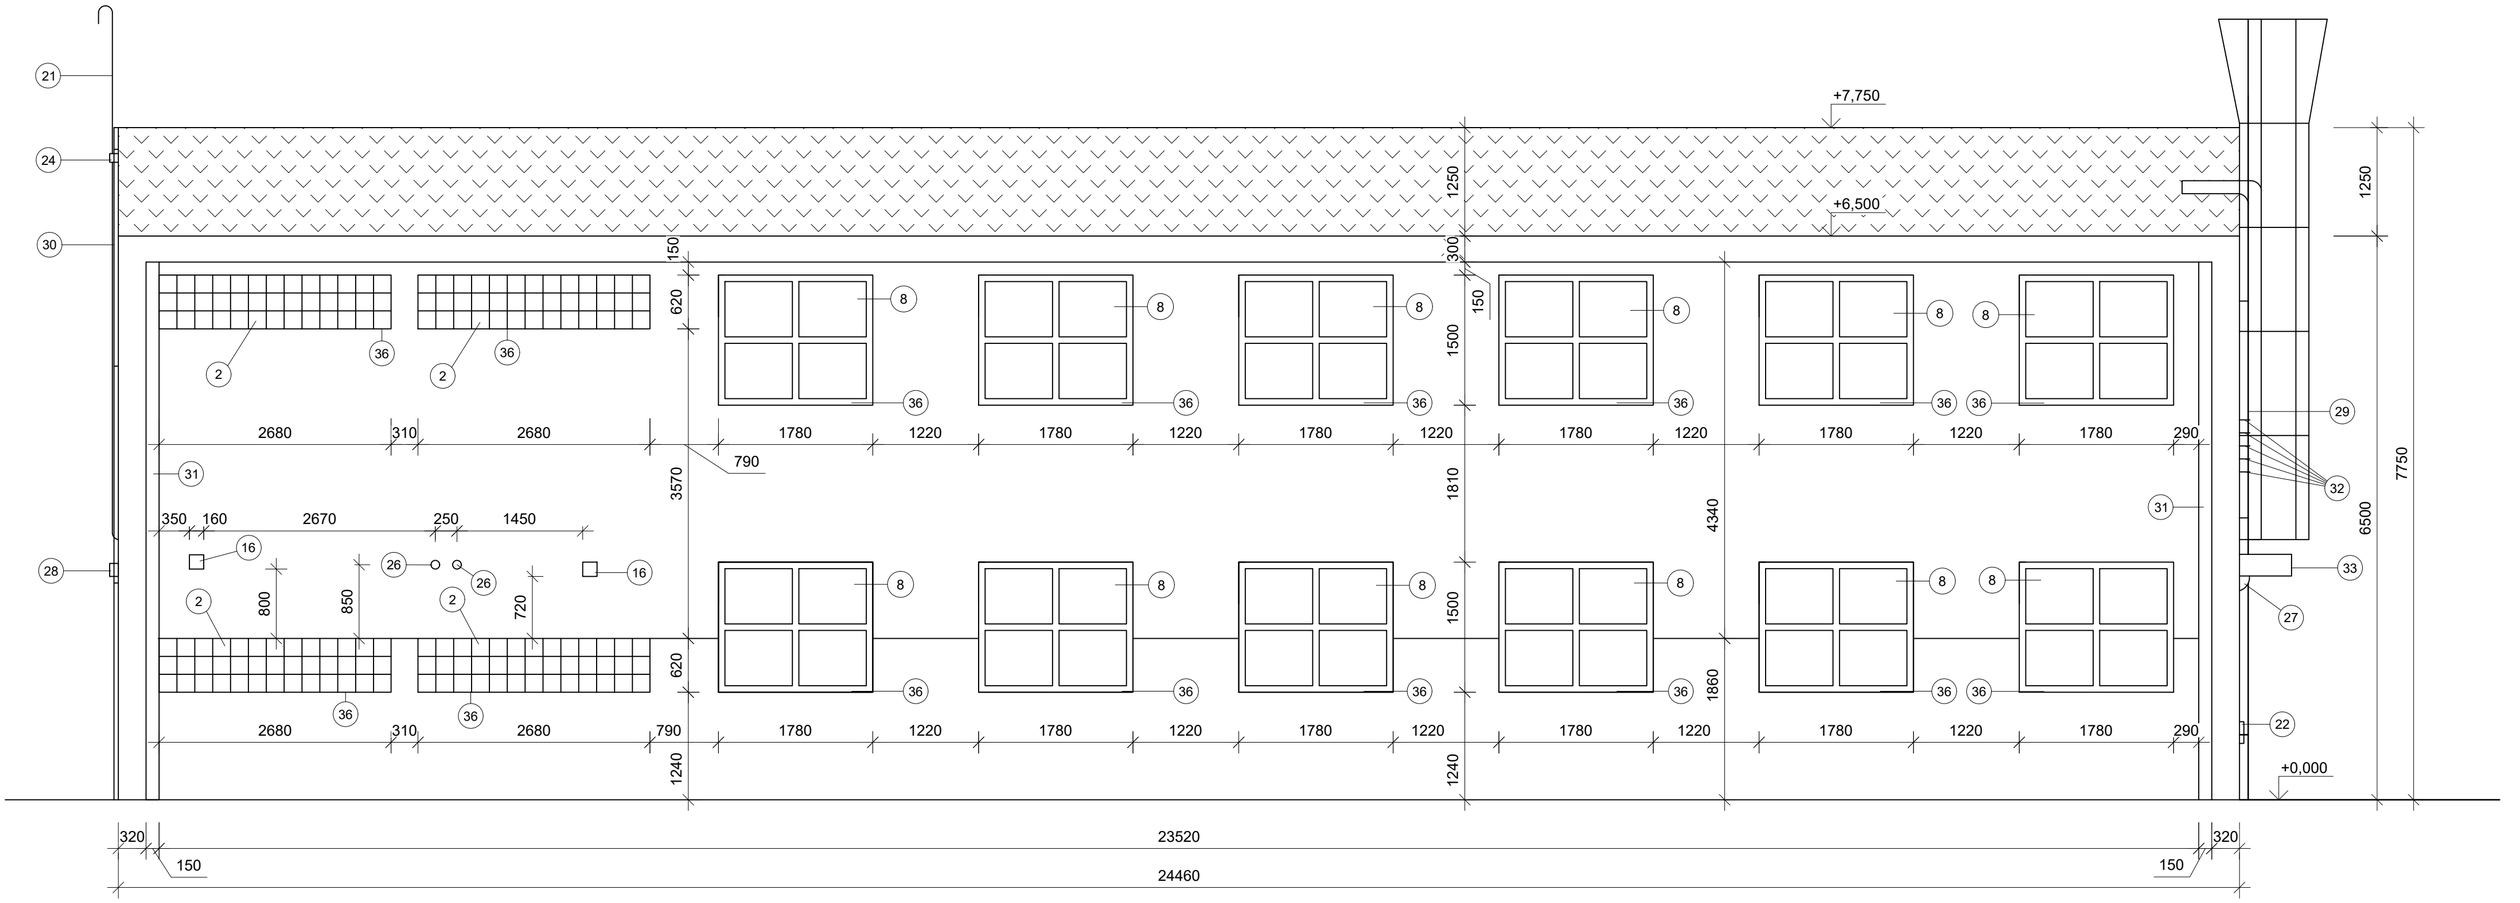


LEGENDA

1 - LUXFERY 2125x2800 mm
2 - LUXFERY 2675x620 mm
3 - LUXFERY 1060x455 mm
4 - DVEŘE 1620x2080 mm
5 - DVEŘE 1425x2125 mm
6 - DVEŘE 900x2020 mm
7 - DVEŘE 900x2160 mm
8 - OKNO 1780x1500 mm
9 - OKNO 585x610 mm
10 - OKNO 900x610 mm
11 - OKNO 850x880 mm
12 - OKNO 1150x540 mm
13 - OKNO 500x540 mm
14 - OKNO 870x1775 mm
15 - BALKONOVÉ OKNO 965x2160 mm
16 - ODVZDUŠŇOVACÍ MŘÍŽKA 165x165 mm
17 - ODVZDUŠŇOVACÍ MŘÍŽKA 150x150 mm
18 - FASÁDNÍ VĚTRACÍ MŘÍŽKA KRUHOVÁ Ø150
19 - FASÁDNÍ VĚTRACÍ MŘÍŽKA ČTVERCOVÁ 200x200 mm
20 - FASÁDNÍ VĚTRACÍ MŘÍŽKA ČTVERCOVÁ 160x160 mm
21 - PLYNOVODNÍ ODVĚTRÁVACÍ POTRUBÍ
22 - ELEKTRICKÝ ROZVADĚČ 300x250 mm
23 - ELEKTRICKÝ ROZVADĚČ 500x700 mm
24 - NÁSTĚNNÉ ELEKTROZAŘÍZENÍ
25 - JEDNOPÓLOVÝ SPÍNAČ
26 - OSVĚTLENÍ Ø100
27 - OSVĚTLENÍ Ø300
28 - OSVĚTLENÍ 300x150 mm
29 - VNĚJŠÍ POŽÁRNÍ ŽEBŘÍK SE SUCHOVODEM
30 - HROMOSVOD
31 - SVOD DEŠŤOVÉ VODY
32 - OKENNÍ ZÁBRADLÍ
33 - VCHODOVÁ STŘÍŠKA
34 - HLINÍKOVÁ STŘEŠNÍ KRYTINA
35 - ODVĚTRÁVACÍ POTRUBÍ PLYNOVODU
36 - VENKOVNÍ PARAPET HLINÍKOVÝ

VYPRACOVAL	Jakub Kuchejda	Ing. Jan Homola, ČKAIT 1102948 1. Máje 927/6a, 747 23 Bolatice IČO 86935178 VAUBAN - statická a projekční kancelář www.vauban.cz, vauban@email.cz	
STAVEBNÍK	Střední škola technická, Opava, Kolofíkovo nábřeží 51, příspěvková organizace IČO 00845299 Kolofíkovo nábřeží 1062/51, Kateřinky, 74705 Opava		
NÁZEV STAVBY	ZATEPLENÍ OBVODOVÝCH STĚN OBJEKTU ŠKOLY SŠT OPAVA	FORMÁT	A2
		DATUM	8/2026
		STUPEŇ PD	DPS
MÍSTO STAVBY	p. č. st. 1655, Kateřinky u Opavy [711756]	Č. ZAKÁZKY	029/2026
OBSAH	JIŽNÍ POHLED - PŮVODNÍ STAV	MĚŘÍTKO	1:50
		Č. VÝKRESU	D.1

VÝCHODNÍ POHLED - PŮVODNÍ STAV

M 1:50

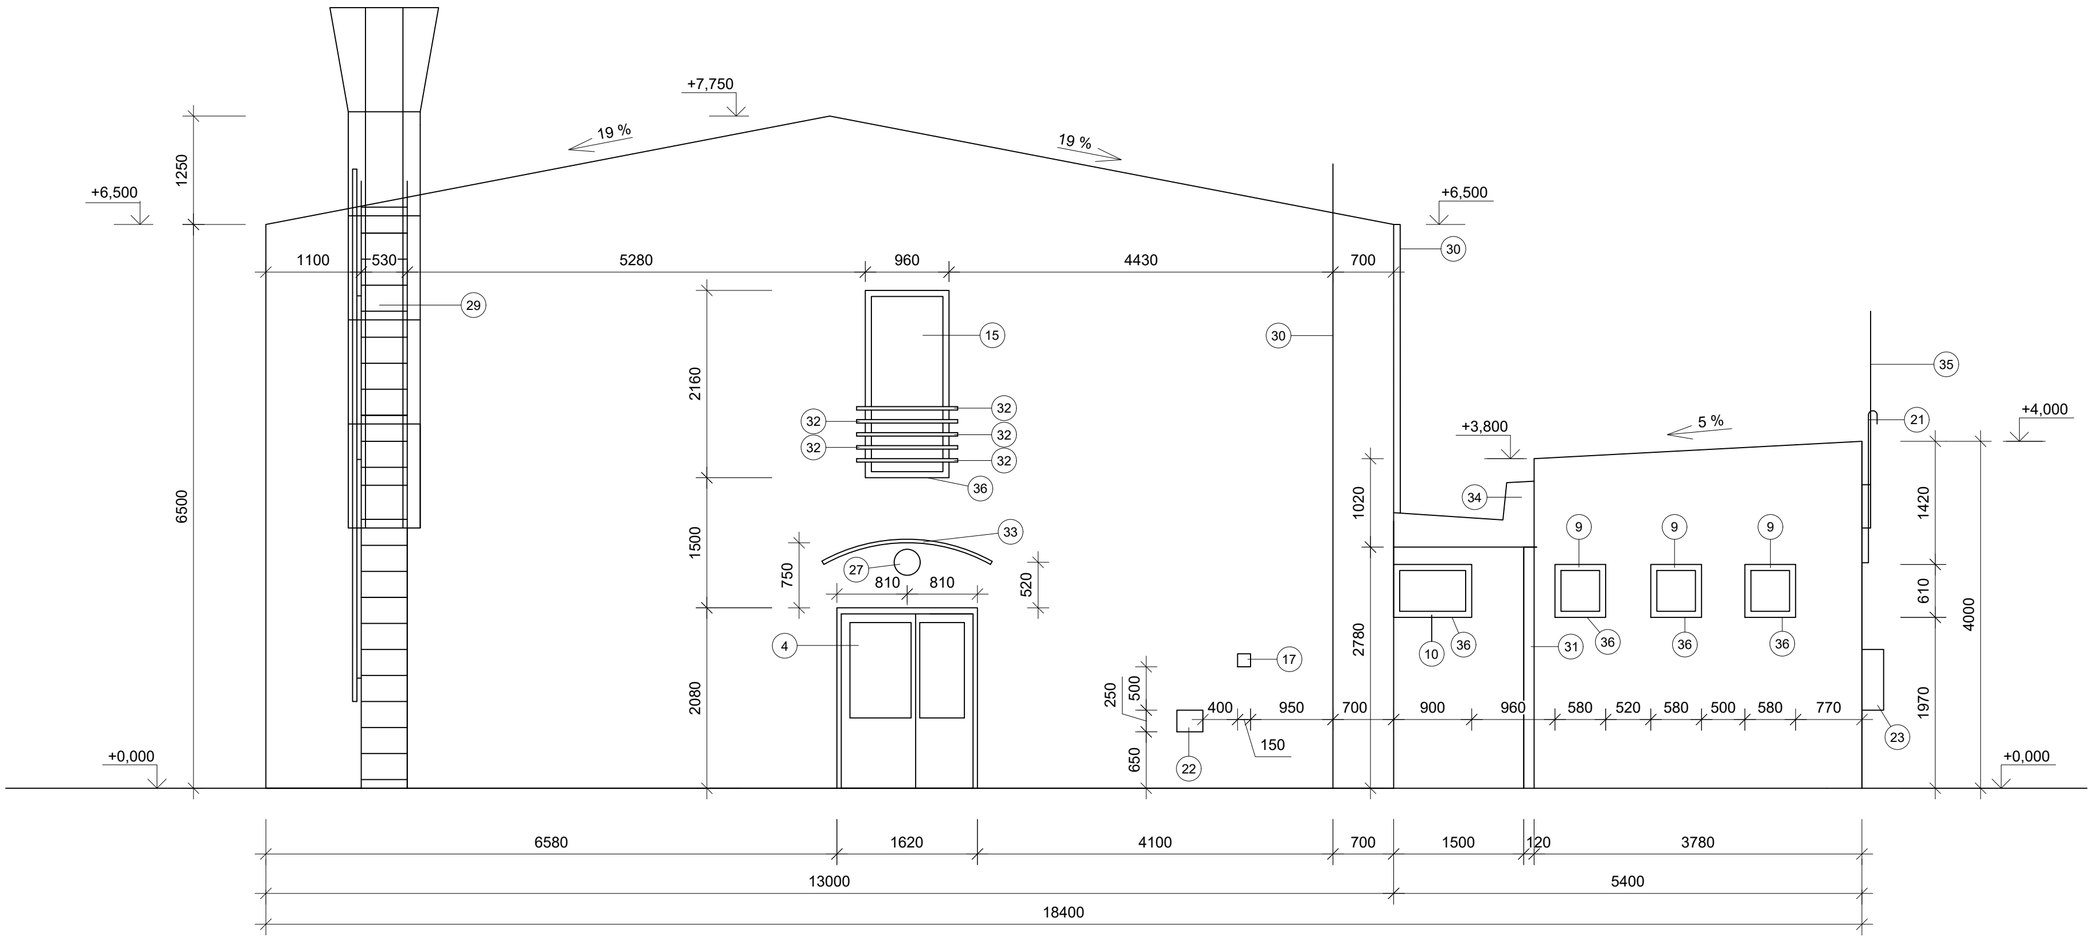


LEGENDA

1 - LUXFERY 2125x2800 mm
2 - LUXFERY 2675x620 mm
3 - LUXFERY 1060x455 mm
4 - DVEŘE 1620x2080 mm
5 - DVEŘE 1425x2125 mm
6 - DVEŘE 900x2020 mm
7 - DVEŘE 900x2160 mm
8 - OKNO 1780x1500 mm
9 - OKNO 585x610 mm
10 - OKNO 900x610 mm
11 - OKNO 850x880 mm
12 - OKNO 1150x540 mm
13 - OKNO 500x540 mm
14 - OKNO 870x1775 mm
15 - BALKONOVÉ OKNO 965x2160 mm
16 - ODVZDUŠŇOVACÍ MŘÍŽKA 165x165 mm
17 - ODVZDUŠŇOVACÍ MŘÍŽKA 150x150 mm
18 - FASÁDNÍ VĚTRACÍ MŘÍŽKA KRUHOVÁ Ø150
19 - FASÁDNÍ VĚTRACÍ MŘÍŽKA ČTVERCOVÁ 200x200 mm
20 - FASÁDNÍ VĚTRACÍ MŘÍŽKA ČTVERCOVÁ 160x160 mm
21 - PLYNOVODNÍ ODVĚTRÁVACÍ POTRUBÍ
22 - ELEKTRICKÝ ROZVADĚČ 300x250 mm
23 - ELEKTRICKÝ ROZVADĚČ 500x700 mm
24 - NÁSTĚNNÉ ELEKTROZAŘÍZENÍ
25 - JEDNOPÓLOVÝ SPÍNAČ
26 - OSVĚTLENÍ Ø100
27 - OSVĚTLENÍ Ø300
28 - OSVĚTLENÍ 300x150 mm
29 - VNĚJŠÍ POŽÁRNÍ ŽEBŘÍK SE SUCHOVODEM
30 - HROMOSVOD
31 - SVOD DEŠŤOVÉ VODY
32 - OKENNÍ ZÁBRADLÍ
33 - VCHODOVÁ STŘÍŠKA
34 - HLINÍKOVÁ STŘEŠNÍ KRYTINA
35 - ODVĚTRÁVACÍ POTRUBÍ PLYNOVODU
36 - VENKOVNÍ PARAPET HLINÍKOVÝ

VYPRACOVAL	Jakub Kuchejda	Ing. Jan Homola, ČKAIT 1102948 1. Máje 927/6a, 747 23 Bolatice IČO 86935178 VAUBAN - statická a projekční kancelář www.vauban.cz, vauban@email.cz	
STAVEBNÍK	Střední škola technická, Opava, Kolofíkovo nábřeží 51, příspěvková organizace IČO 00845299 Kolofíkovo nábřeží 1062/51, Kateřinky, 74705 Opava		
NÁZEV STAVBY	ZATEPLENÍ OBVODOVÝCH STĚN OBJEKTU ŠKOLY SŠT OPAVA	FORMÁT	A2
		DATUM	8/2026
		STUPEŇ PD	DPS
MÍSTO STAVBY	p. č. st. 1655, Kateřinky u Opavy [711756]	Č. ZAKÁZKY	029/2026
OBSAH	VÝCHODNÍ POHLED - PŮVODNÍ STAV	MĚŘÍTKO	1:50
		Č. VÝKRESU	D.2

ZÁPADNÍ POHLED - PŮVODNÍ STAV

M 1:50

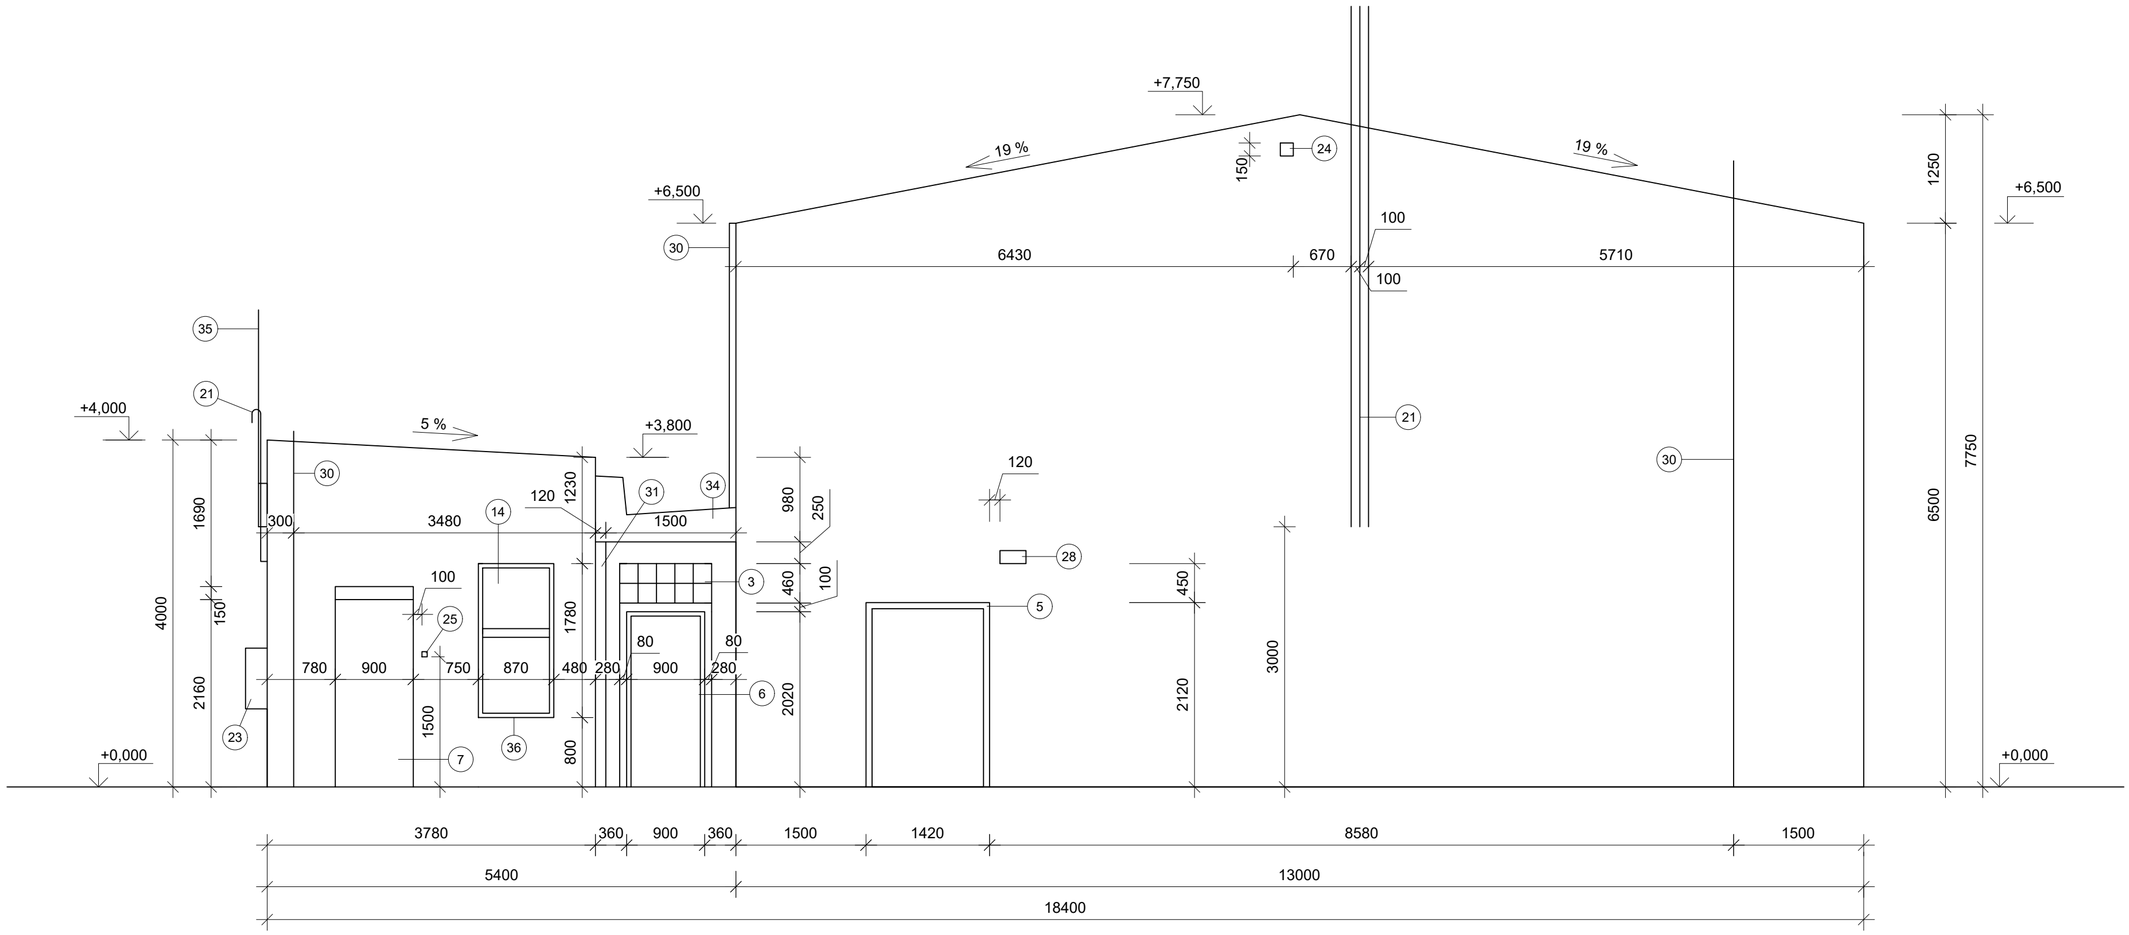


LEGENDA

1 - LUXFERY 2125x2800 mm
2 - LUXFERY 2675x620 mm
3 - LUXFERY 1060x455 mm
4 - DVEŘE 1620x2080 mm
5 - DVEŘE 1425x2125 mm
6 - DVEŘE 900x2020 mm
7 - DVEŘE 900x2160 mm
8 - OKNO 1780x1500 mm
9 - OKNO 585x610 mm
10 - OKNO 900x610 mm
11 - OKNO 850x880 mm
12 - OKNO 1150x540 mm
13 - OKNO 500x540 mm
14 - OKNO 870x1775 mm
15 - BALKONOVÉ OKNO 965x2160 mm
16 - ODVZDUŠŇOVACÍ MŘÍŽKA 165x165 mm
17 - ODVZDUŠŇOVACÍ MŘÍŽKA 150x150 mm
18 - FASÁDNÍ VĚTRACÍ MŘÍŽKA KRUHOVÁ Ø150
19 - FASÁDNÍ VĚTRACÍ MŘÍŽKA ČTVERCOVÁ 200x200 mm
20 - FASÁDNÍ VĚTRACÍ MŘÍŽKA ČTVERCOVÁ 160x160 mm
21 - PLYNOVODNÍ ODVĚTRÁVACÍ POTRUBÍ
22 - ELEKTRICKÝ ROZVADĚČ 300x250 mm
23 - ELEKTRICKÝ ROZVADĚČ 500x700 mm
24 - NÁSTĚNNÉ ELEKTROZAŘÍZENÍ
25 - JEDNOPÓLOVÝ SPÍNAČ
26 - OSVĚTLENÍ Ø100
27 - OSVĚTLENÍ Ø300
28 - OSVĚTLENÍ 300x150 mm
29 - VNĚJŠÍ POŽÁRNÍ ŽEBŘÍK SE SUCHOVODEM
30 - HROMOSVOD
31 - SVOD DEŠŤOVÉ VODY
32 - OKENNÍ ZÁBRADLÍ
33 - VCHODOVÁ STŘÍŠKA
34 - HLINÍKOVÁ STŘEŠNÍ KRYTINA
35 - ODVĚTRÁVACÍ POTRUBÍ PLYNOVODU
36 - VENKOVNÍ PARAPET HLINÍKOVÝ

VYPRACOVAL	Jakub Kuchejda	Ing. Jan Homola, ČKAIT 1102948 1. Máje 927/6a, 747 23 Bolatice IČO 86935178 VAUBAN - statická a projekční kancelář www.vauban.cz, vauban@email.cz	
STAVEBNÍK	Střední škola technická, Opava, Kolofíkovo nábřeží 51, příspěvková organizace IČO 00845299 Kolofíkovo nábřeží 1062/51, Kateřinky, 74705 Opava		
NÁZEV STAVBY	ZATEPLENÍ OBVODOVÝCH STĚN OBJEKTU ŠKOLY SŠT OPAVA	FORMÁT	A2
		DATUM	8/2026
		STUPEŇ PD	DPS
MÍSTO STAVBY	p. č. st. 1655, Kateřinky u Opavy [711756]	Č. ZAKÁZKY	029/2026
OBSAH	ZÁPADNÍ POHLED - PŮVODNÍ STAV	MĚŘÍTKO	1:50
		Č. VÝKRESU	D.3

SEVERNÍ POHLED - PŮVODNÍ STAV

M 1:50

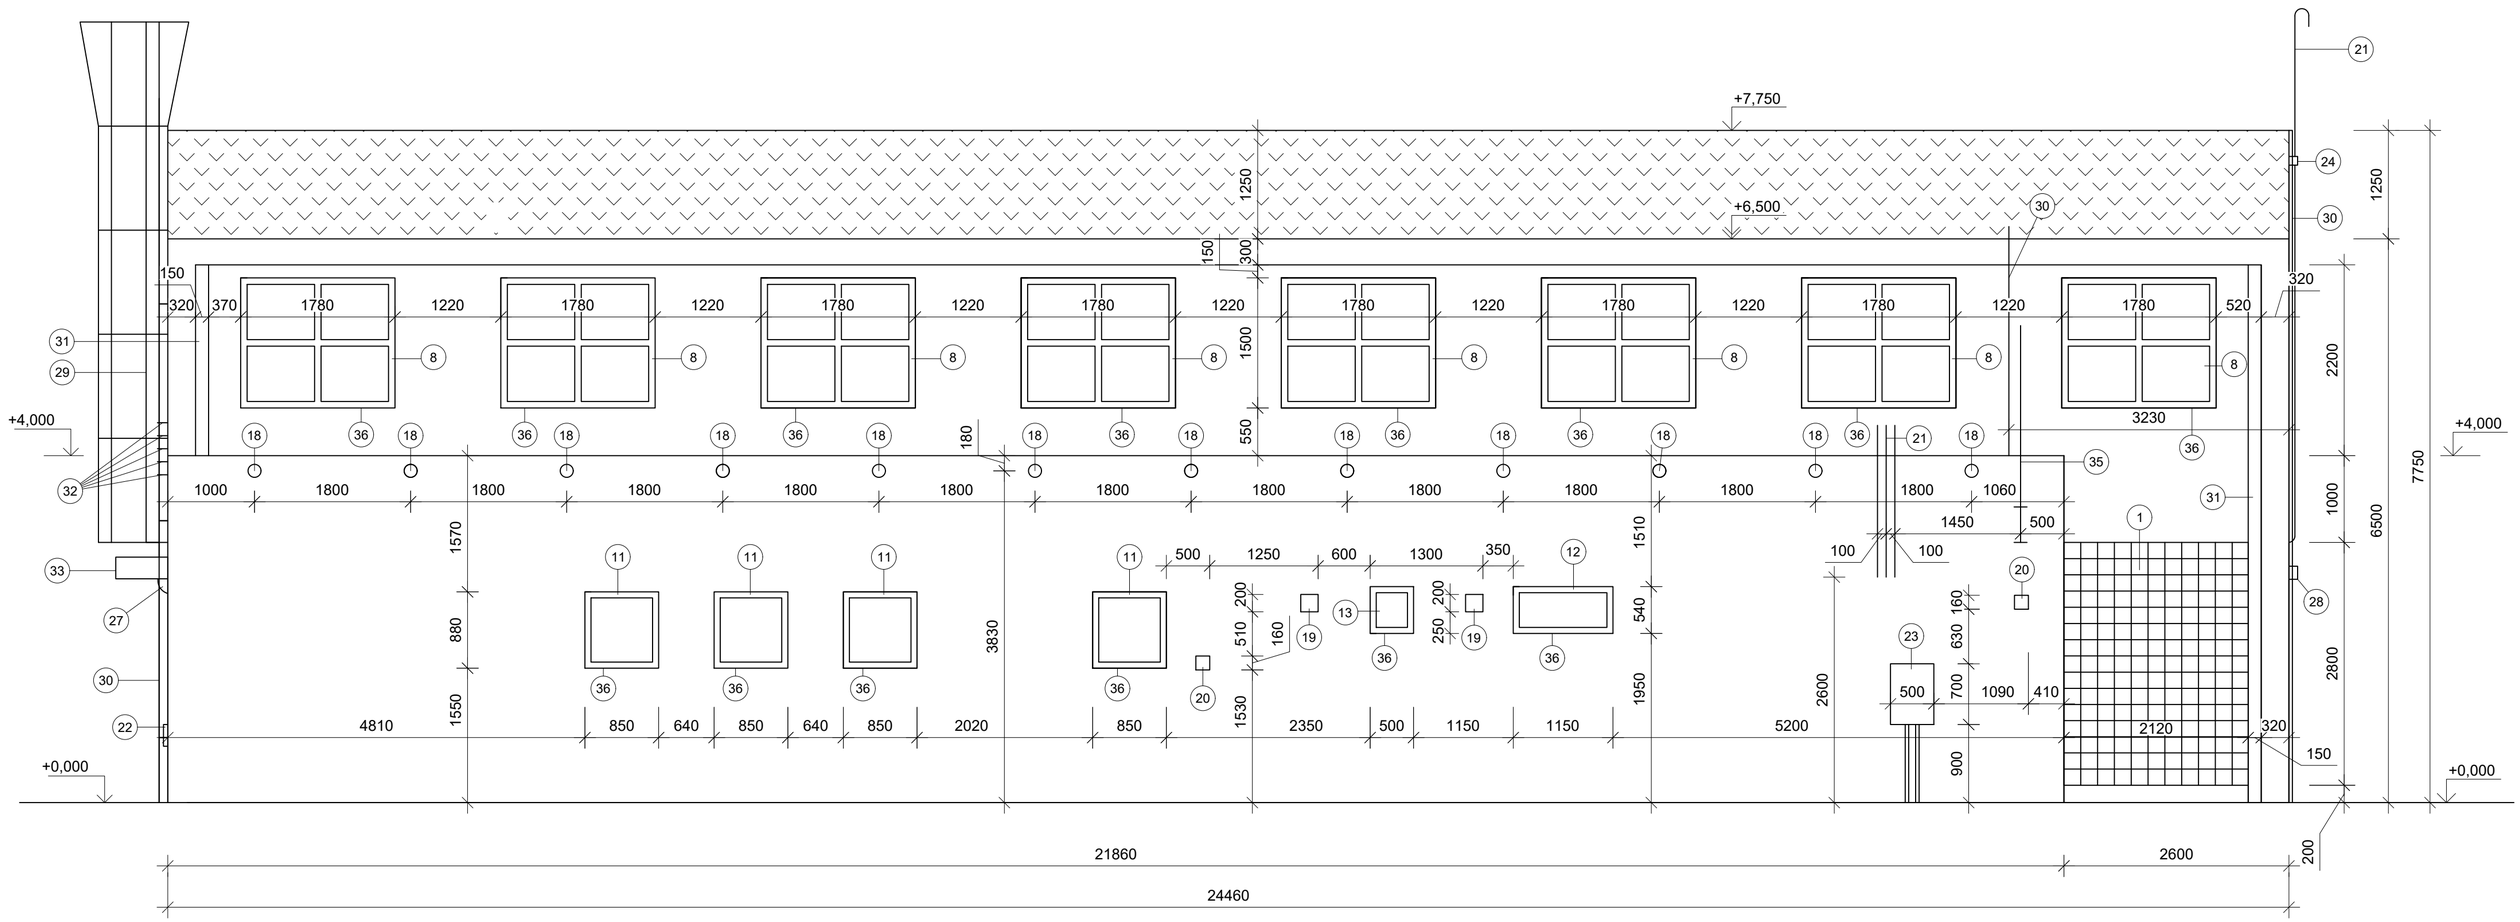

LEGENDA


1 - LUXFERY 2125x2800 mm
2 - LUXFERY 2675x620 mm
3 - LUXFERY 1060x455 mm
4 - DVEŘE 1620x2080 mm
5 - DVEŘE 1425x2125 mm
6 - DVEŘE 900x2020 mm
7 - DVEŘE 900x2160 mm
8 - OKNO 1780x1500 mm
9 - OKNO 585x610 mm
10 - OKNO 900x610 mm
11 - OKNO 850x880 mm
12 - OKNO 1150x540 mm
13 - OKNO 500x540 mm
14 - OKNO 870x1775 mm
15 - BALKONOVÉ OKNO 965x2160 mm
16 - ODVZDUŠŇOVACÍ MŘÍŽKA 165x165 mm
17 - ODVZDUŠŇOVACÍ MŘÍŽKA 150x150 mm
18 - FASÁDNÍ VĚTRACÍ MŘÍŽKA KRUHOVÁ Ø150
19 - FASÁDNÍ VĚTRACÍ MŘÍŽKA ČTVERCOVÁ 200x200 mm
20 - FASÁDNÍ VĚTRACÍ MŘÍŽKA ČTVERCOVÁ 160x160 mm
21 - PLYNOVODNÍ ODVĚTRÁVACÍ POTRUBÍ
22 - ELEKTRICKÝ ROZVADĚČ 300x250 mm
23 - ELEKTRICKÝ ROZVADĚČ 500x700 mm
24 - NÁSTĚNNÉ ELEKTROZAŘÍZENÍ
25 - JEDNOPÓLOVÝ SPÍNAČ
26 - OSVĚTLENÍ Ø100
27 - OSVĚTLENÍ Ø300
28 - OSVĚTLENÍ 300x150 mm
29 - VNĚJŠÍ POŽÁRNÍ ŽEBŘÍK SE SUCHOVODEM
30 - HROMOSVOD
31 - SVOD DEŠŤOVÉ VODY
32 - OKENNÍ ZÁBRADLÍ
33 - VCHODOVÁ STŘÍŠKA
34 - HLINÍKOVÁ STŘEŠNÍ KRYTINA
35 - ODVĚTRÁVACÍ POTRUBÍ PLYNOVODU
36 - VENKOVNÍ PARAPET HLINÍKOVÝ

VYPRACOVAL	Jakub Kuchejda	Ing. Jan Homola, ČKAIT 1102948 1. Máje 927/6a, 747 23 Bolatice IČO 86935178 VAUBAN - statická a projekční kancelář www.vauban.cz, vauban@email.cz	
STAVEBNÍK	Střední škola technická, Opava, Kolofíkovo nábřeží 51, příspěvková organizace IČO 00845299 Kolofíkovo nábřeží 1062/51, Kateřinky, 74705 Opava		
NÁZEV STAVBY	ZATEPLENÍ OBVODOVÝCH STĚN OBJEKTU ŠKOLY SŠT OPAVA	FORMÁT	A2
		DATUM	8/2026
		STUPEŇ PD	DPS
MÍSTO STAVBY	p. č. st. 1655, Kateřinky u Opavy [711756]	Č. ZAKÁZKY	029/2026
OBSAH	SEVERNÍ POHLED - PŮVODNÍ STAV	MĚŘÍTKO	1:50
		Č. VÝKRESU	D.4


DETAILY OTVORŮ - PŮVODNÍ STAV

M 1:30


2 - LUXFERY 2675x620 mm

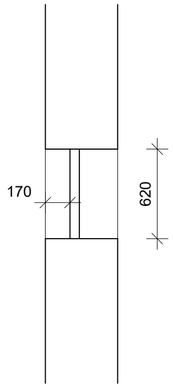


8 - OKNO 1780x1500 mm

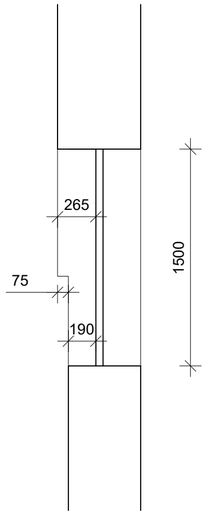


4 - DVEŘE 1620x2080 mm

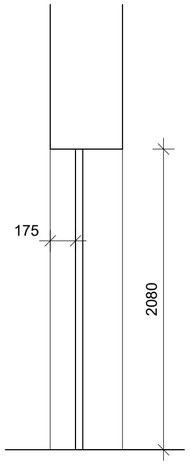


9 - OKNO 585x610 mm
10 - OKNO 900x610 mm

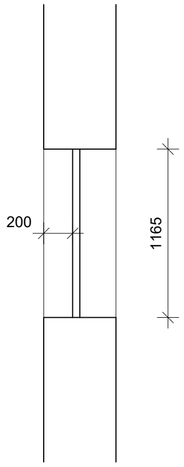


7 - DVEŘE 900x2160 mm

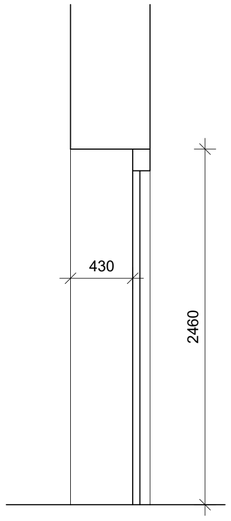


14 - OKNO 870x1775 mm

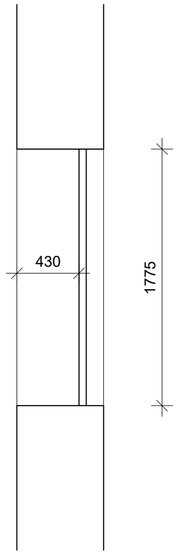


15 - BALKONOVÉ OKNO 965x2160 mm

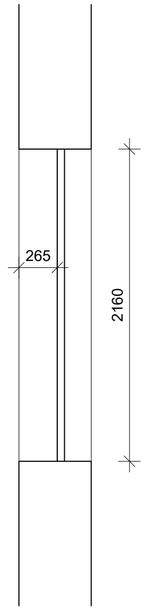


7 - DVEŘE 900x2160 mm

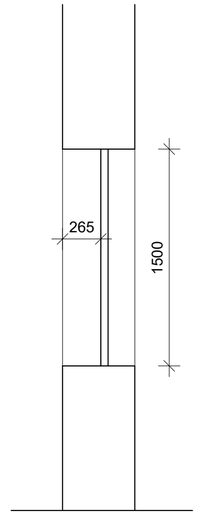


3 - LUXFERY 1060x455 mm
6 - DVEŘE 900x2020 mm

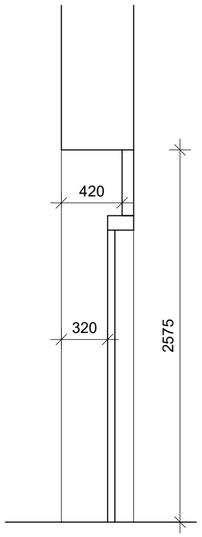


5 - DVEŘE 1425x2125 mm

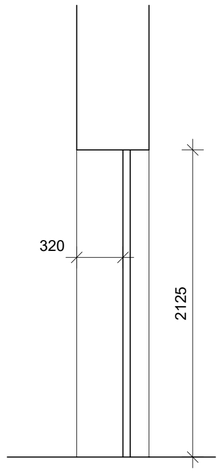

11 - OKNO 850x880 mm

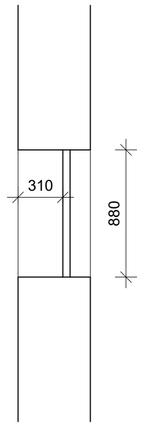


12 - OKNO 1150x540 mm
13 - OKNO 500x540 mm

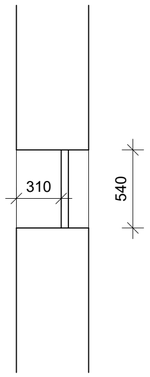

VYPRACOVAL	Jakub Kuchejda	Ing. Jan Homola, ČKAIT 1102948 1. Máje 927/6a, 747 23 Bolatice IČO 86935178 VAUBAN - statická a projekční kancelář www.vauban.cz, vauban@email.cz	
STAVEBNÍK	Střední škola technická, Opava, Kolofíkovo nábřeží 51, příspěvková organizace IČO 00845299 Kolofíkovo nábřeží 1062/51, Kateřinky, 74705 Opava		
NÁZEV STAVBY	ZATEPLENÍ OBVODOVÝCH STĚN OBJEKTU ŠKOLY SŠT OPAVA	FORMÁT	A2
		DATUM	8/2026
		STUPEŇ PD	DPS
MÍSTO STAVBY	p. č. st. 1655, Kateřinky u Opavy [711756]	Č. ZAKÁZKY	029/2026
OBSAH	DETAILY OTVORŮ - PŮVODNÍ STAV	MĚŘÍTKO	1:30
		Č. VÝKRESU	D.5

JIŽNÍ POHLED - NOVÝ STAV


M 1:50

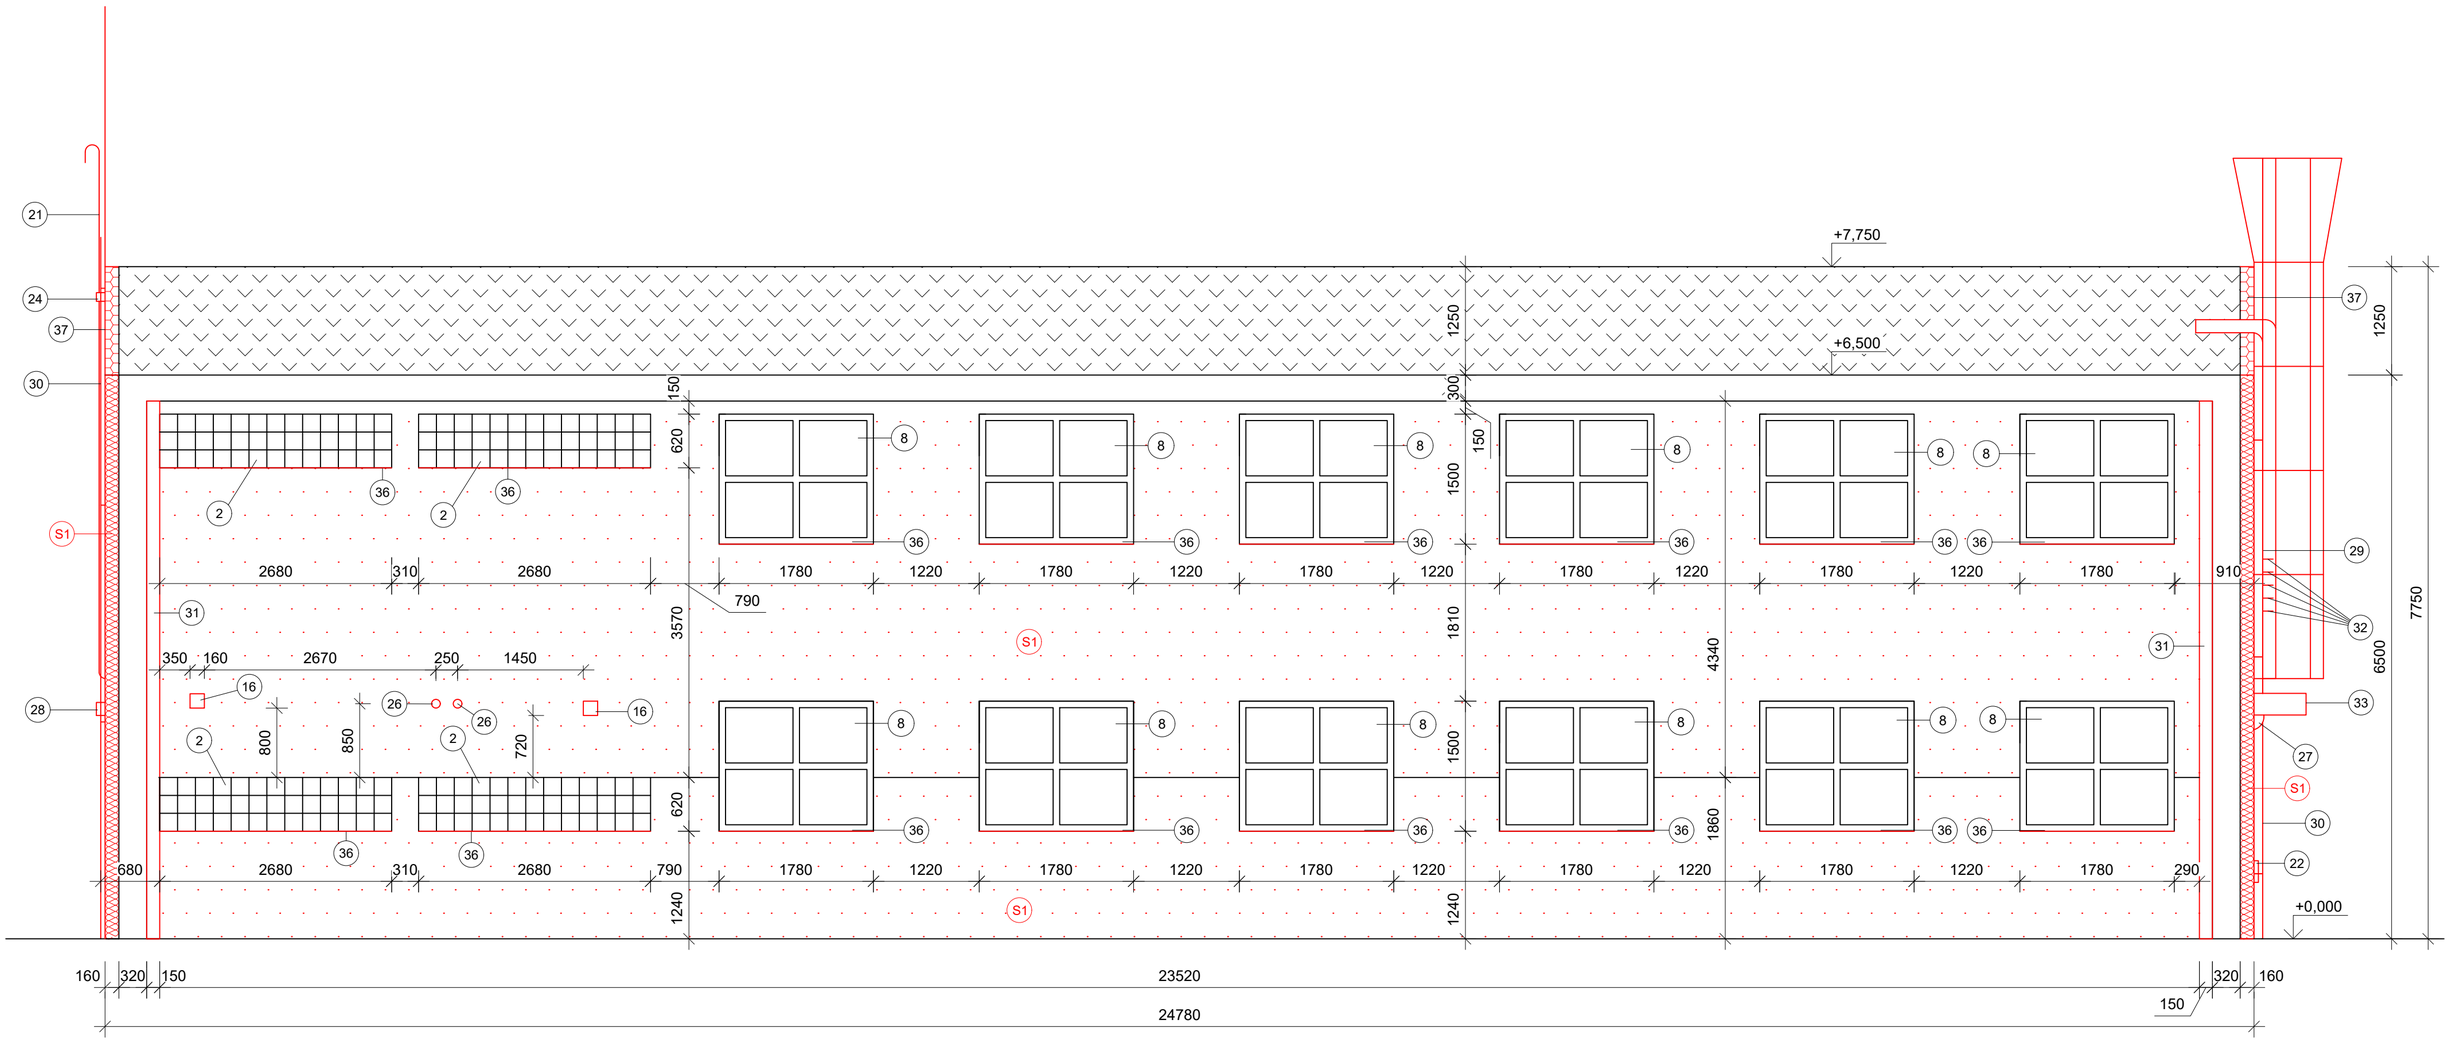

LEGENDA - NOVÝ STAV

1 - LUXFERY 2125x2800 mm
2 - LUXFERY 2675x620 mm
3 - LUXFERY 1060x455 mm
4 - DVEŘE 1620x2080 mm
5 - DVEŘE 1425x2125 mm
6 - DVEŘE 900x2020 mm
7 - DVEŘE 900x2160 mm
8 - OKNO 1780x1500 mm
9 - OKNO 585x610 mm
10 - OKNO 900x610 mm
11 - OKNO 850x880 mm
12 - OKNO 1150x540 mm
13 - OKNO 500x540 mm
14 - OKNO 870x1775 mm
15 - BALKONOVÉ OKNO 965x2160 mm
16 - NOVÁ ODVZDUŠŇOVACÍ MŘÍŽKA 165x165 mm
17 - NOVÁ ODVZDUŠŇOVACÍ MŘÍŽKA 150x150 mm
18 - NOVÁ FASÁDNÍ VĚTRACÍ MŘÍŽKA KRUHOVÁ Ø150
19 - NOVÁ FASÁDNÍ VĚTRACÍ MŘÍŽKA ČTVERCOVÁ 200x200 mm
20 - NOVÁ FASÁDNÍ VĚTRACÍ MŘÍŽKA ČTVERCOVÁ 160x160 mm
21 - PLYNOVODNÍ ODVĚTRÁVACÍ POTRUBÍ - PŘELOŽENO KVŮLI ZATEPLENÍ
22 - ELEKTRICKÝ ROZVADĚČ 300x250 mm - PŘELOŽENO KVŮLI ZATEPLENÍ
23 - ELEKTRICKÝ ROZVADĚČ 500x700 mm - PŘELOŽENO KVŮLI ZATEPLENÍ
24 - NÁSTĚNNÉ ELEKTROZAŘÍZENÍ - PŘELOŽENO KVŮLI ZATEPLENÍ
25 - NOVÝ JEDNOPÓLOVÝ SPÍNAČ
26 - OSVĚTLENÍ Ø100 - PŘELOŽENO KVŮLI ZATEPLENÍ
27 - OSVĚTLENÍ Ø300 - PŘELOŽENO KVŮLI ZATEPLENÍ
28 - OSVĚTLENÍ 300x150 mm - PŘELOŽENO KVŮLI ZATEPLENÍ
29 - VNĚJŠÍ POŽÁRNÍ ŽEBŘÍK SE SUCHOVODEM - PŘELOŽENO KVŮLI ZATEPLENÍ
30 - HROMOSVOD - PŘELOŽENO KVŮLI ZATEPLENÍ
31 - SVOD DEŠŤOVÉ VODY - PŘELOŽENO KVŮLI ZATEPLENÍ
32 - OKENNÍ ZÁBRADLÍ - PŘELOŽENO KVŮLI ZATEPLENÍ
33 - VCHODOVÁ STŘÍŠKA - PŘELOŽENO KVŮLI ZATEPLENÍ
34 - STÁVAJÍCÍ STŘEŠNÍ KRYTINA
35 - ODVĚTRÁVACÍ POTRUBÍ PLYNOVODU - PŘELOŽENO KVŮLI ZATEPLENÍ
36 - NOVÝ VENKOVNÍ PARAPET, TiZn, TL. 0,6 mm
37 - NOVÉ OPLECHOVÁNÍ ATIKY, TiZn, TL. 0,6 mm

S1 - OBVODOVÉ SVISLÉ KONSTRUKCE Z ETICS EPS TL. 160 mm
- ETICS OMÍTKA - TL. 1,5 mm
- ETICS LEPÍCÍ HMOTA S VÝZTUŽÍ - TL. 4 mm
- EPS λ = 0,037 W/m·K - TL. 160 mm
- ETICS LEPÍCÍ HMOTA - TL. 10 mm
- JÁDROVÁ OMÍTKA - TL. 15 mm
- CPP - TL. DLE PŮVODNÍHO ZDIVA
- VNITŘNÍ OMÍTKA

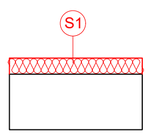


Pozn. Minimální počet hmoždinek pro kotvení kontaktního zateplovacího systému na fasádu je 6 ks na 1 m^2 (pro izolaci z minerální vlny se doporučuje minimální počet 8 ks/m^2).

VYPRACOVAL	Jakub Kuchejda	Ing. Jan Homola, ČKAIT 1102948 1. Máje 927/6a, 747 23 Bolatice IČO 86935178 VAUBAN - statická a projekční kancelář www.vauban.cz, vauban@email.cz	
STAVEBNÍK	Střední škola technická, Opava, Kolofíkovo nábřeží 51, příspěvková organizace IČO 00845299 Kolofíkovo nábřeží 1062/51, Kateřinky, 74705 Opava		
NÁZEV STAVBY	ZATEPLENÍ OBVODOVÝCH STĚN OBJEKTU ŠKOLY SŠT OPAVA	FORMÁT	A2
		DATUM	8/2026
		STUPEŇ PD	DPS
MÍSTO STAVBY	p. č. st. 1655, Kateřinky u Opavy [711756]	Č. ZAKÁZKY	029/2026
OBSAH	JIŽNÍ POHLED - NOVÝ STAV	MĚŘÍTKO	1:50
		Č. VÝKRESU	D.6

VÝCHODNÍ POHLED - NOVÝ STAV

M 1:50

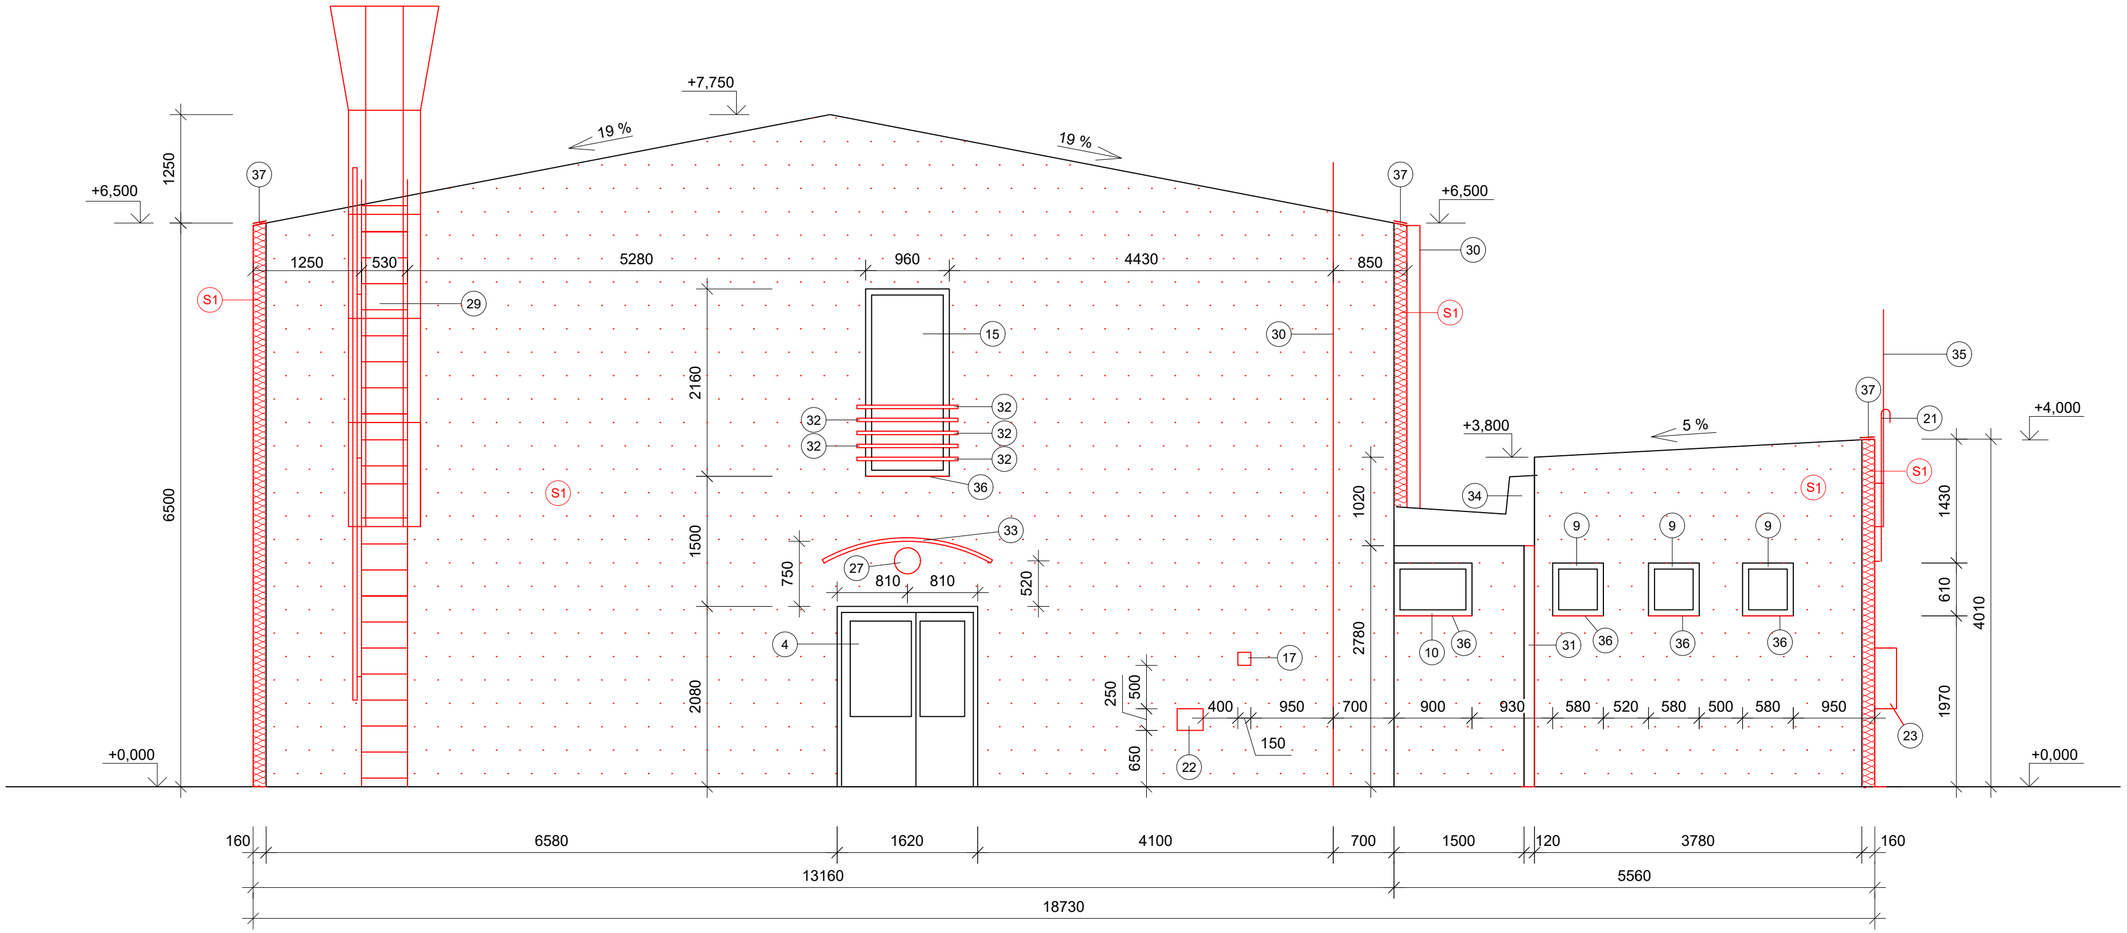


LEGENDA - NOVÝ STAV

1 - LUXFERY 2125x2800 mm
2 - LUXFERY 2675x620 mm
3 - LUXFERY 1060x455 mm
4 - DVEŘE 1620x2080 mm
5 - DVEŘE 1425x2125 mm
6 - DVEŘE 900x2020 mm
7 - DVEŘE 900x2160 mm
8 - OKNO 1780x1500 mm
9 - OKNO 585x610 mm
10 - OKNO 900x610 mm
11 - OKNO 850x880 mm
12 - OKNO 1150x540 mm
13 - OKNO 500x540 mm
14 - OKNO 870x1775 mm
15 - BALKONOVÉ OKNO 965x2160 mm
16 - NOVÁ ODVZDUŠŇOVACÍ MŘÍŽKA 165x165 mm
17 - NOVÁ ODVZDUŠŇOVACÍ MŘÍŽKA 150x150 mm
18 - NOVÁ FASÁDNÍ VĚTRACÍ MŘÍŽKA KRUHOVÁ Ø150
19 - NOVÁ FASÁDNÍ VĚTRACÍ MŘÍŽKA ČTVERCOVÁ 200x200 mm
20 - NOVÁ FASÁDNÍ VĚTRACÍ MŘÍŽKA ČTVERCOVÁ 160x160 mm
21 - PLYNOVODNÍ ODVĚTRÁVACÍ POTRUBÍ - PŘELOŽENO KVŮLI ZATEPLENÍ
22 - ELEKTRICKÝ ROZVADĚČ 300x250 mm - PŘELOŽENO KVŮLI ZATEPLENÍ
23 - ELEKTRICKÝ ROZVADĚČ 500x700 mm - PŘELOŽENO KVŮLI ZATEPLENÍ
24 - NÁSTĚNNÉ ELEKTROZAŘÍZENÍ - PŘELOŽENO KVŮLI ZATEPLENÍ
25 - NOVÝ JEDNOPÓLOVÝ SPÍNAČ
26 - OSVĚTLENÍ Ø100 - PŘELOŽENO KVŮLI ZATEPLENÍ
27 - OSVĚTLENÍ Ø300 - PŘELOŽENO KVŮLI ZATEPLENÍ
28 - OSVĚTLENÍ 300x150 mm - PŘELOŽENO KVŮLI ZATEPLENÍ
29 - VNĚJŠÍ POŽÁRNÍ ŽEBŘÍK SE SUCHOVODEM - PŘELOŽENO KVŮLI ZATEPLENÍ
30 - HROMOSVOD - PŘELOŽENO KVŮLI ZATEPLENÍ
31 - SVOD DEŠŤOVÉ VODY - PŘELOŽENO KVŮLI ZATEPLENÍ
32 - OKENNÍ ZÁBRADLÍ - PŘELOŽENO KVŮLI ZATEPLENÍ
33 - VCHODOVÁ STŘÍŠKA - PŘELOŽENO KVŮLI ZATEPLENÍ
34 - STÁVAJÍCÍ STŘEŠNÍ KRYTINA
35 - ODVĚTRÁVACÍ POTRUBÍ PLYNOVODU - PŘELOŽENO KVŮLI ZATEPLENÍ
36 - NOVÝ VENKOVNÍ PARAPET, TiZn, TL. 0,6 mm
37 - NOVÉ OPLECHOVÁNÍ ATIKY, TiZn, TL. 0,6 mm

S1 - OBVODOVÉ SVISLÉ KONSTRUKCE Z ETICS EPS TL. 160 mm

- ETICS OMÍTKA - TL. 1,5 mm
- ETICS LEPÍCÍ HMOTA S VÝZTUŽÍ - TL. 4 mm
- EPS λ = 0,037 W/m·K - TL. 160 mm
- ETICS LEPÍCÍ HMOTA - TL. 10 mm
- JÁDROVÁ OMÍTKA - TL. 15 mm
- CPP - TL. DLE PŮVODNÍHO ZDIVA
- VNITŘNÍ OMÍTKA

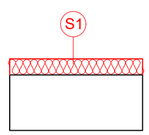


Pozn. Minimální počet hmoždinek pro kotvení kontaktního zateplovacího systému na fasádu je 6 ks na 1 m^2 (pro izolaci z minerální vlny se doporučuje minimální počet 8 ks/m^2).

VYPRACOVAL	Jakub Kuchejda	Ing. Jan Homola, ČKAIT 1102948 1. Máje 927/6a, 747 23 Bolatice IČO 86935178 VAUBAN - statická a projekční kancelář www.vauban.cz, vauban@email.cz	
STAVEBNÍK	Střední škola technická, Opava, Kolofíkovo nábřeží 51, příspěvková organizace IČO 00845299 Kolofíkovo nábřeží 1062/51, Kateřinky, 74705 Opava		
NÁZEV STAVBY	ZATEPLENÍ OBVODOVÝCH STĚN OBJEKTU ŠKOLY SŠT OPAVA	FORMÁT	A2
		DATUM	8/2026
		STUPEŇ PD	DPS
MÍSTO STAVBY	p. č. st. 1655, Kateřinky u Opavy [711756]	Č. ZAKÁZKY	029/2026
OBSAH	VÝCHODNÍ POHLED - NOVÝ STAV	MĚŘÍTKO	1:50
		Č. VÝKRESU	D.7

ZÁPADNÍ POHLED - NOVÝ STAV

M 1:50

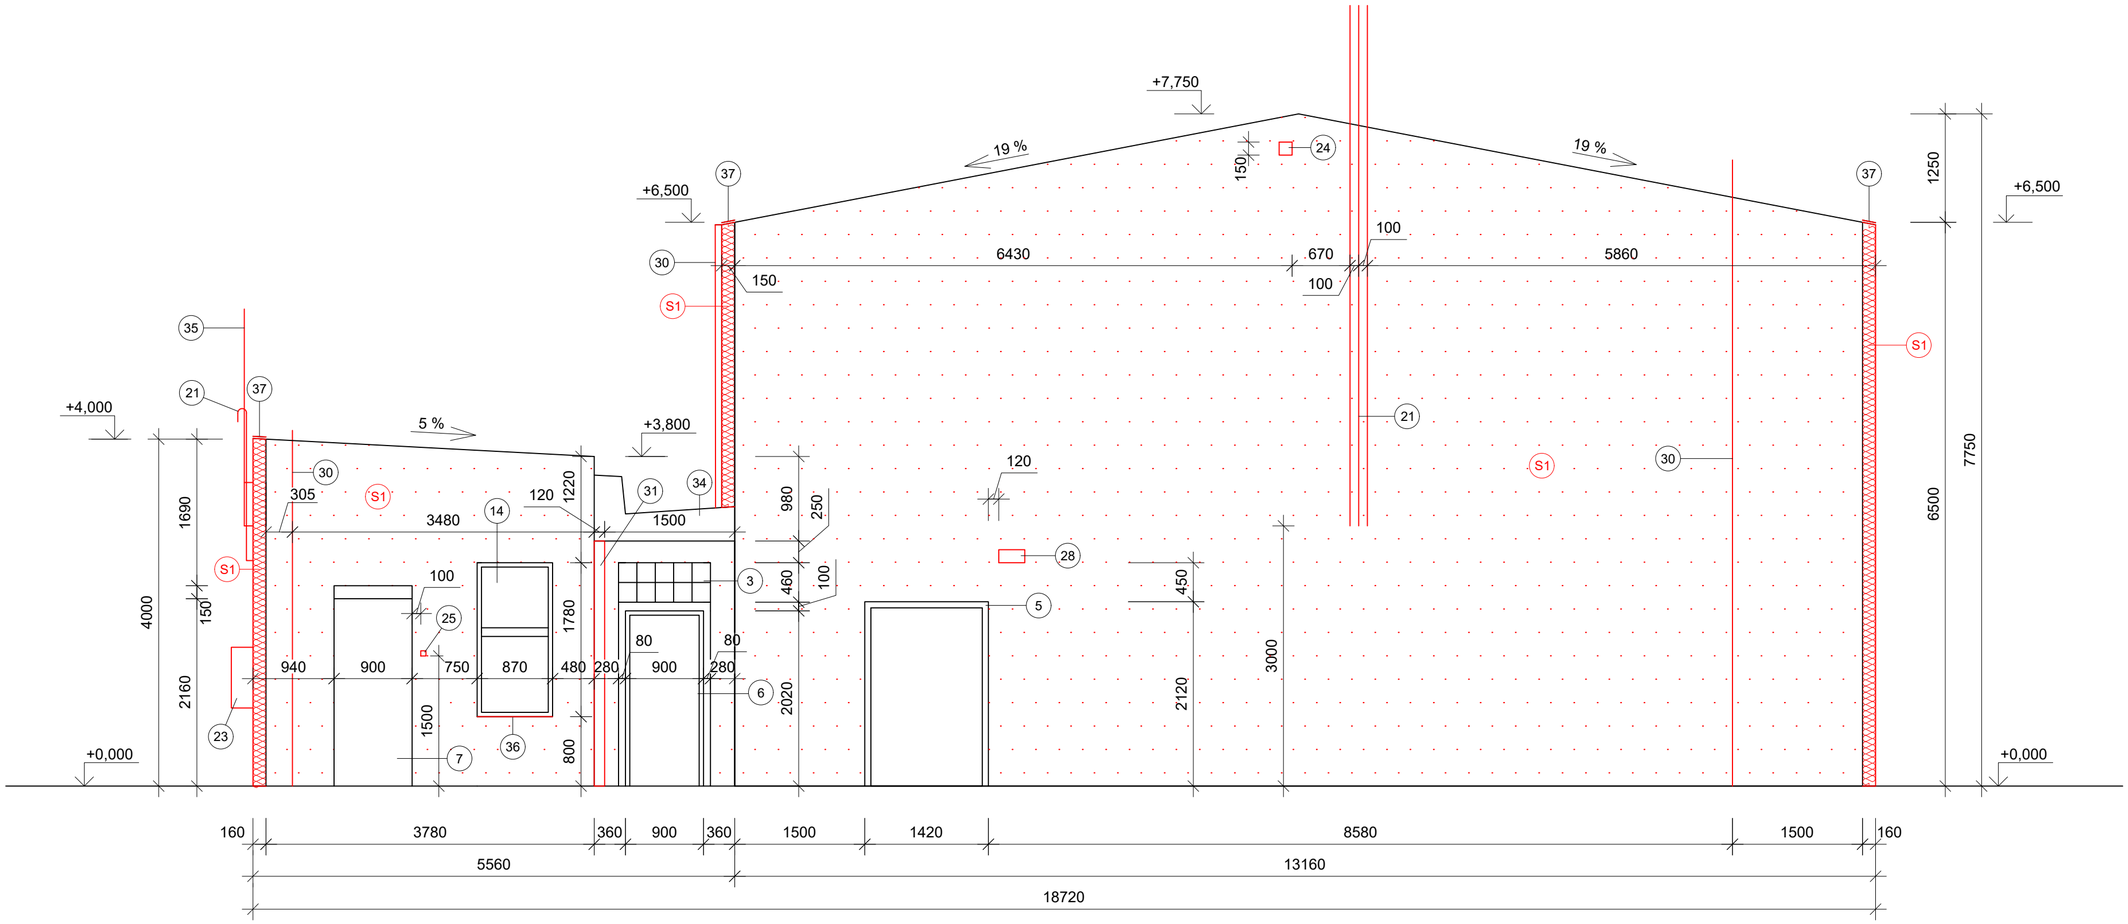


LEGENDA - NOVÝ STAV

1 - LUXFERY 2125x2800 mm
2 - LUXFERY 2675x620 mm
3 - LUXFERY 1060x455 mm
4 - DVEŘE 1620x2080 mm
5 - DVEŘE 1425x2125 mm
6 - DVEŘE 900x2020 mm
7 - DVEŘE 900x2160 mm
8 - OKNO 1780x1500 mm
9 - OKNO 585x610 mm
10 - OKNO 900x610 mm
11 - OKNO 850x880 mm
12 - OKNO 1150x540 mm
13 - OKNO 500x540 mm
14 - OKNO 870x1775 mm
15 - BALKONOVÉ OKNO 965x2160 mm
16 - NOVÁ ODVZDUŠŇOVACÍ MŘÍŽKA 165x165 mm
17 - NOVÁ ODVZDUŠŇOVACÍ MŘÍŽKA 150x150 mm
18 - NOVÁ FASÁDNÍ VĚTRACÍ MŘÍŽKA KRUHOVÁ Ø150
19 - NOVÁ FASÁDNÍ VĚTRACÍ MŘÍŽKA ČTVERCOVÁ 200x200 mm
20 - NOVÁ FASÁDNÍ VĚTRACÍ MŘÍŽKA ČTVERCOVÁ 160x160 mm
21 - PLYNOVODNÍ ODVĚTRÁVACÍ POTRUBÍ - PŘELOŽENO KVŮLI ZATEPLENÍ
22 - ELEKTRICKÝ ROZVADĚČ 300x250 mm - PŘELOŽENO KVŮLI ZATEPLENÍ
23 - ELEKTRICKÝ ROZVADĚČ 500x700 mm - PŘELOŽENO KVŮLI ZATEPLENÍ
24 - NÁSTĚNNÉ ELEKTROZAŘÍZENÍ - PŘELOŽENO KVŮLI ZATEPLENÍ
25 - NOVÝ JEDNOPÓLOVÝ SPÍNAČ
26 - OSVĚTLENÍ Ø100 - PŘELOŽENO KVŮLI ZATEPLENÍ
27 - OSVĚTLENÍ Ø300 - PŘELOŽENO KVŮLI ZATEPLENÍ
28 - OSVĚTLENÍ 300x150 mm - PŘELOŽENO KVŮLI ZATEPLENÍ
29 - VNĚJŠÍ POŽÁRNÍ ŽEBŘÍK SE SUCHOVODEM - PŘELOŽENO KVŮLI ZATEPLENÍ
30 - HROMOSVOD - PŘELOŽENO KVŮLI ZATEPLENÍ
31 - SVOD DEŠŤOVÉ VODY - PŘELOŽENO KVŮLI ZATEPLENÍ
32 - OKENNÍ ZÁBRADLÍ - PŘELOŽENO KVŮLI ZATEPLENÍ
33 - VCHODOVÁ STŘÍŠKA - PŘELOŽENO KVŮLI ZATEPLENÍ
34 - STÁVAJÍCÍ STŘEŠNÍ KRYTINA
35 - ODVĚTRÁVACÍ POTRUBÍ PLYNOVODU - PŘELOŽENO KVŮLI ZATEPLENÍ
36 - NOVÝ VENKOVNÍ PARAPET, TiZn, TL. 0,6 mm
37 - NOVÉ OPLECHOVÁNÍ ATIKY, TiZn, TL. 0,6 mm

S1 - OBVODOVÉ SVISLÉ KONSTRUKCE Z ETICS EPS TL. 160 mm

- ETICS OMÍTKA - TL. 1,5 mm
- ETICS LEPÍCÍ HMOTA S VÝZTUŽÍ - TL. 4 mm
- EPS λ = 0,037 W/m·K - TL. 160 mm
- ETICS LEPÍCÍ HMOTA - TL. 10 mm
- JÁDROVÁ OMÍTKA - TL. 15 mm
- CPP - TL. DLE PŮVODNÍHO ZDIVA
- VNITŘNÍ OMÍTKA

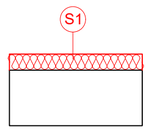


Pozn. Minimální počet hmoždinek pro kotvení kontaktního zateplovacího systému na fasádu je 6 ks na 1 m^2 (pro izolaci z minerální vlny se doporučuje minimální počet 8 ks/m^2).

VYPRACOVAL	Jakub Kuchejda	Ing. Jan Homola, ČKAIT 1102948 1. Máje 927/6a, 747 23 Bolatice IČO 86935178 VAUBAN - statická a projekční kancelář www.vauban.cz, vauban@email.cz	
STAVEBNÍK	Střední škola technická, Opava, Kolofíkovo nábřeží 51, příspěvková organizace IČO 00845299 Kolofíkovo nábřeží 1062/51, Kateřinky, 74705 Opava		
NÁZEV STAVBY	ZATEPLENÍ OBVODOVÝCH STĚN OBJEKTU ŠKOLY SŠT OPAVA	FORMÁT	A2
		DATUM	8/2026
		STUPEŇ PD	DPS
MÍSTO STAVBY	p. č. st. 1655, Kateřinky u Opavy [711756]	Č. ZAKÁZKY	029/2026
OBSAH	ZÁPADNÍ POHLED - NOVÝ STAV	MĚŘÍTKO	1:50
		Č. VÝKRESU	D.8

SEVERNÍ POHLED - NOVÝ STAV

M 1:50

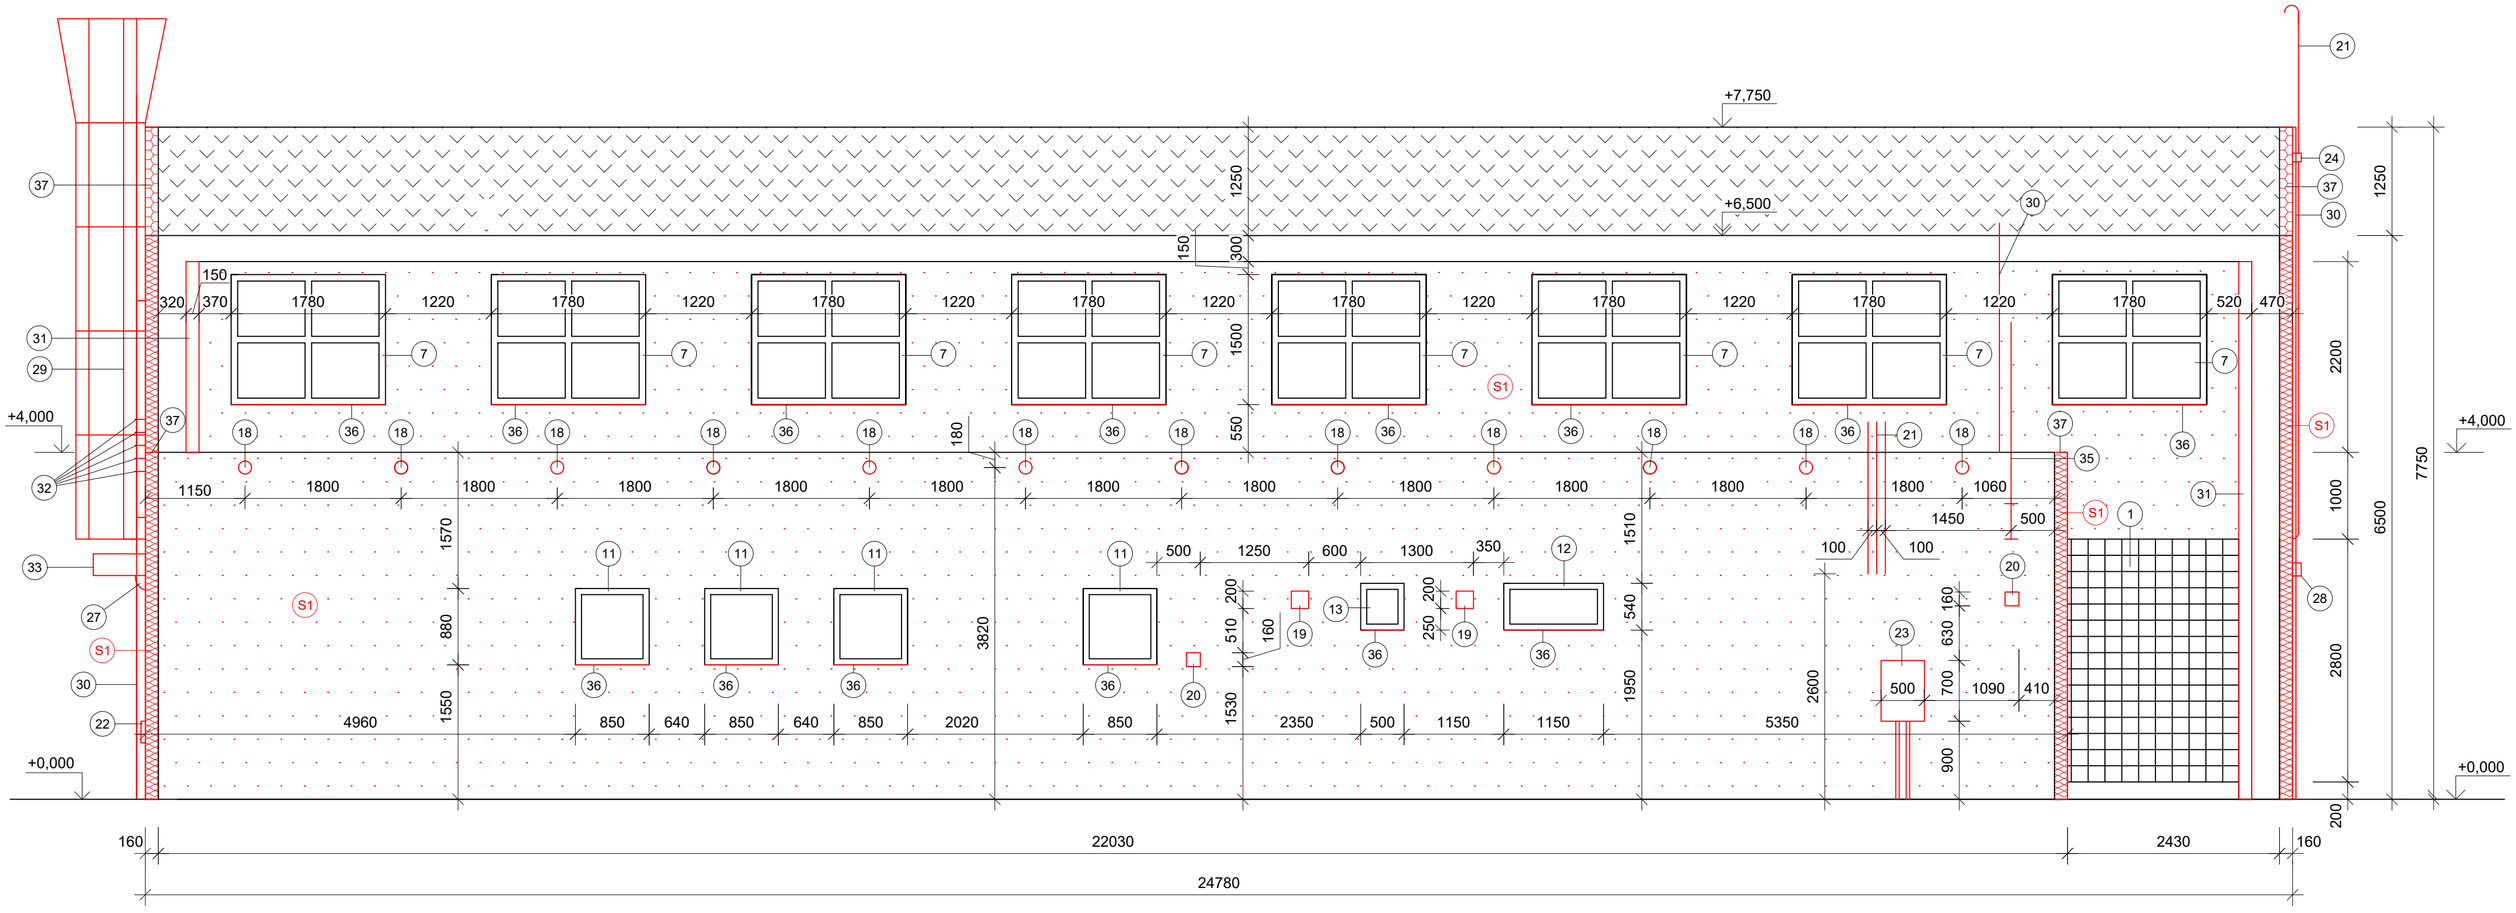


LEGENDA - NOVÝ STAV

1 - LUXFERY 2125x2800 mm
2 - LUXFERY 2675x620 mm
3 - LUXFERY 1060x455 mm
4 - DVEŘE 1620x2080 mm
5 - DVEŘE 1425x2125 mm
6 - DVEŘE 900x2020 mm
7 - DVEŘE 900x2160 mm
8 - OKNO 1780x1500 mm
9 - OKNO 585x610 mm
10 - OKNO 900x610 mm
11 - OKNO 850x880 mm
12 - OKNO 1150x540 mm
13 - OKNO 500x540 mm
14 - OKNO 870x1775 mm
15 - BALKONOVÉ OKNO 965x2160 mm
16 - NOVÁ ODVZDUŠŇOVACÍ MŘÍŽKA 165x165 mm
17 - NOVÁ ODVZDUŠŇOVACÍ MŘÍŽKA 150x150 mm
18 - NOVÁ FASÁDNÍ VĚTRACÍ MŘÍŽKA KRUHOVÁ Ø150
19 - NOVÁ FASÁDNÍ VĚTRACÍ MŘÍŽKA ČTVERCOVÁ 200x200 mm
20 - NOVÁ FASÁDNÍ VĚTRACÍ MŘÍŽKA ČTVERCOVÁ 160x160 mm
21 - PLYNOVODNÍ ODVĚTRÁVACÍ POTRUBÍ - PŘELOŽENO KVŮLI ZATEPLENÍ
22 - ELEKTRICKÝ ROZVADĚČ 300x250 mm - PŘELOŽENO KVŮLI ZATEPLENÍ
23 - ELEKTRICKÝ ROZVADĚČ 500x700 mm - PŘELOŽENO KVŮLI ZATEPLENÍ
24 - NÁSTĚNNÉ ELEKTROZAŘÍZENÍ - PŘELOŽENO KVŮLI ZATEPLENÍ
25 - NOVÝ JEDNOPÓLOVÝ SPÍNAČ
26 - OSVĚTLENÍ Ø100 - PŘELOŽENO KVŮLI ZATEPLENÍ
27 - OSVĚTLENÍ Ø300 - PŘELOŽENO KVŮLI ZATEPLENÍ
28 - OSVĚTLENÍ 300x150 mm - PŘELOŽENO KVŮLI ZATEPLENÍ
29 - VNĚJŠÍ POŽÁRNÍ ŽEBŘÍK SE SUCHOVODEM - PŘELOŽENO KVŮLI ZATEPLENÍ
30 - HROMOSVOD - PŘELOŽENO KVŮLI ZATEPLENÍ
31 - SVOD DEŠŤOVÉ VODY - PŘELOŽENO KVŮLI ZATEPLENÍ
32 - OKENNÍ ZÁBRADLÍ - PŘELOŽENO KVŮLI ZATEPLENÍ
33 - VCHODOVÁ STŘÍŠKA - PŘELOŽENO KVŮLI ZATEPLENÍ
34 - STÁVAJÍCÍ STŘEŠNÍ KRYTINA
35 - ODVĚTRÁVACÍ POTRUBÍ PLYNOVODU - PŘELOŽENO KVŮLI ZATEPLENÍ
36 - NOVÝ VENKOVNÍ PARAPET, TiZn, TL. 0,6 mm
37 - NOVÉ OPLECHOVÁNÍ ATIKY, TiZn, TL. 0,6 mm

S1 - OBVODOVÉ SVISLÉ KONSTRUKCE Z ETICS EPS TL. 160 mm

- ETICS OMÍTKA - TL. 1,5 mm
- ETICS LEPÍCÍ HMOTA S VÝZTUŽÍ - TL. 4 mm
- EPS λ = 0,037 W/m·K - TL. 160 mm
- ETICS LEPÍCÍ HMOTA - TL. 10 mm
- JÁDROVÁ OMÍTKA - TL. 15 mm
- CPP - TL. DLE PŮVODNÍHO ZDIVA
- VNITŘNÍ OMÍTKA

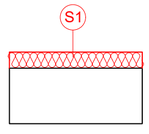


Pozn. Minimální počet hmoždinek pro kotvení kontaktního zateplovacího systému na fasádu je 6 ks na 1 m^2 (pro izolaci z minerální vlny se doporučuje minimální počet 8 ks/m^2).

VYPRACOVAL	Jakub Kuchejda	Ing. Jan Homola, ČKAIT 1102948 1. Máje 927/6a, 747 23 Bolatice IČO 86935178 VAUBAN - statická a projekční kancelář www.vauban.cz, vauban@email.cz	
STAVEBNÍK	Střední škola technická, Opava, Kolofíkovo nábřeží 51, příspěvková organizace IČO 00845299 Kolofíkovo nábřeží 1062/51, Kateřinky, 74705 Opava		
NÁZEV STAVBY	ZATEPLENÍ OBVODOVÝCH STĚN OBJEKTU ŠKOLY SŠT OPAVA	FORMÁT	A2
		DATUM	8/2026
		STUPEŇ PD	DPS
MÍSTO STAVBY	p. č. st. 1655, Kateřinky u Opavy [711756]	Č. ZAKÁZKY	029/2026
OBSAH	SEVERNÍ POHLED - NOVÝ STAV	MĚŘÍTKO	1:50
		Č. VÝKRESU	D.9


DETAILY OTVORŮ - NOVÝ STAV

M 1:30


2 - LUXFERY 2675x620 mm

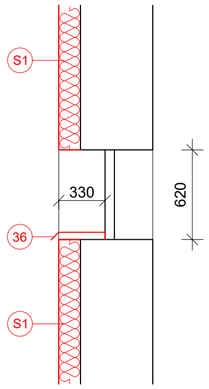


8 - OKNO 1780x1500 mm

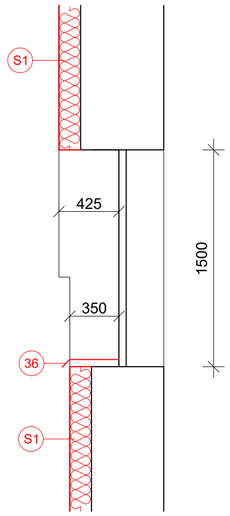


4 - DVEŘE 1620x2080 mm

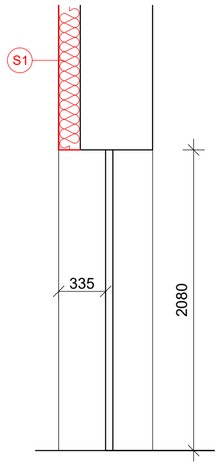


9 - OKNO 585x610 mm
10 - OKNO 900x610 mm

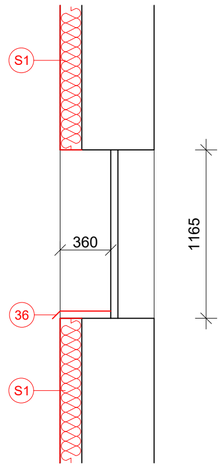


7 - DVEŘE 900x2160 mm

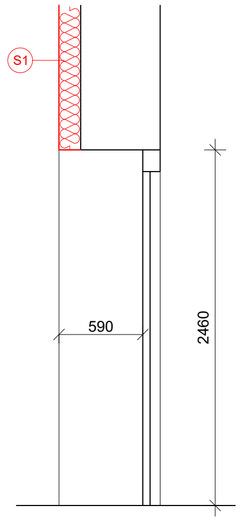


14 - OKNO 870x1775 mm

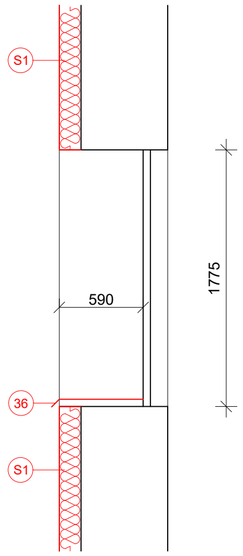


15 - BALKONOVÉ OKNO 965x2160 mm

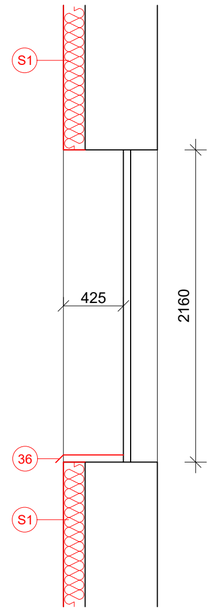


7 - DVEŘE 900x2160 mm

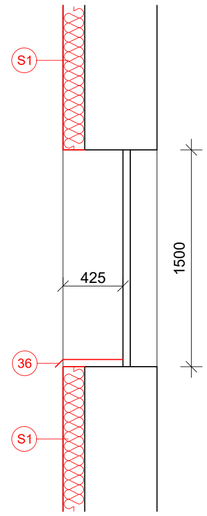


3 - LUXFERY 1060x455 mm
6 - DVEŘE 900x2020 mm

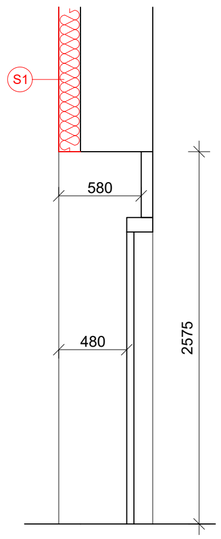


5 - DVEŘE 1425x2125 mm

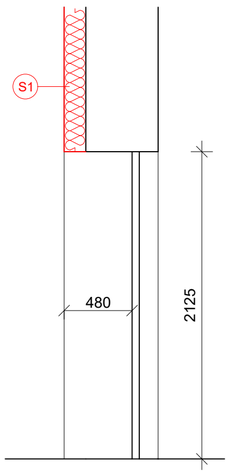

11 - OKNO 850x880 mm

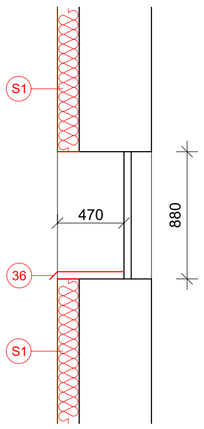


12 - OKNO 1150x540 mm
13 - OKNO 500x540 mm

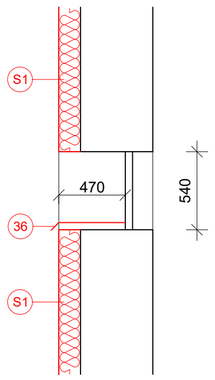

36 - NOVÝ VENKOVNÍ PARAPET, TiZn, TL. 0,6 mm

S1 - OBVODOVÉ SVISLÉ KONSTRUKCE Z ETICS EPS TL. 160 mm

- ETICS OMÍTKA - TL. 1,5 mm
- ETICS LEPÍCÍ HMOTA S VÝZTUŽÍ - TL. 4 mm
- EPS λ = 0,037 W/m·K - TL. 160 mm
- ETICS LEPÍCÍ HMOTA - TL. 10 mm
- JÁDROVÁ OMÍTKA - TL. 15 mm
- CPP - TL. DLE PŮVODNÍHO ZDIVA
- VNITŘNÍ OMÍTKA

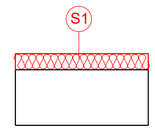

Pozn. Minimální počet hmoždinek pro kotvení kontaktního zateplovacího systému na fasádu je 6 ks na 1 m^2 (pro izolaci z minerální vlny se doporučuje minimální počet 8 ks/m^2).

VYPRACOVAL	Jakub Kuchejda	Ing. Jan Homola, ČKAIT 1102948 1. Máje 927/6a, 747 23 Bolatice IČO 86935178 VAUBAN - statická a projekční kancelář www.vauban.cz, vauban@email.cz	
STAVEBNÍK	Střední škola technická, Opava, Kolofíkovo nábřeží 51, příspěvková organizace IČO 00845299 Kolofíkovo nábřeží 1062/51, Kateřinky, 74705 Opava		
NÁZEV STAVBY	ZATEPLENÍ OBVODOVÝCH STĚN OBJEKTU ŠKOLY SŠT OPAVA	FORMÁT	A2
		DATUM	8/2026
		STUPEŇ PD	DPS
MÍSTO STAVBY	p. č. st. 1655, Kateřinky u Opavy [711756]	Č. ZAKÁZKY	029/2026
OBSAH	DETAILY OTVORŮ - NOVÝ STAV	MĚŘÍTKO	1:30
		Č. VÝKRESU	D.10