
ŘEZ A-A´

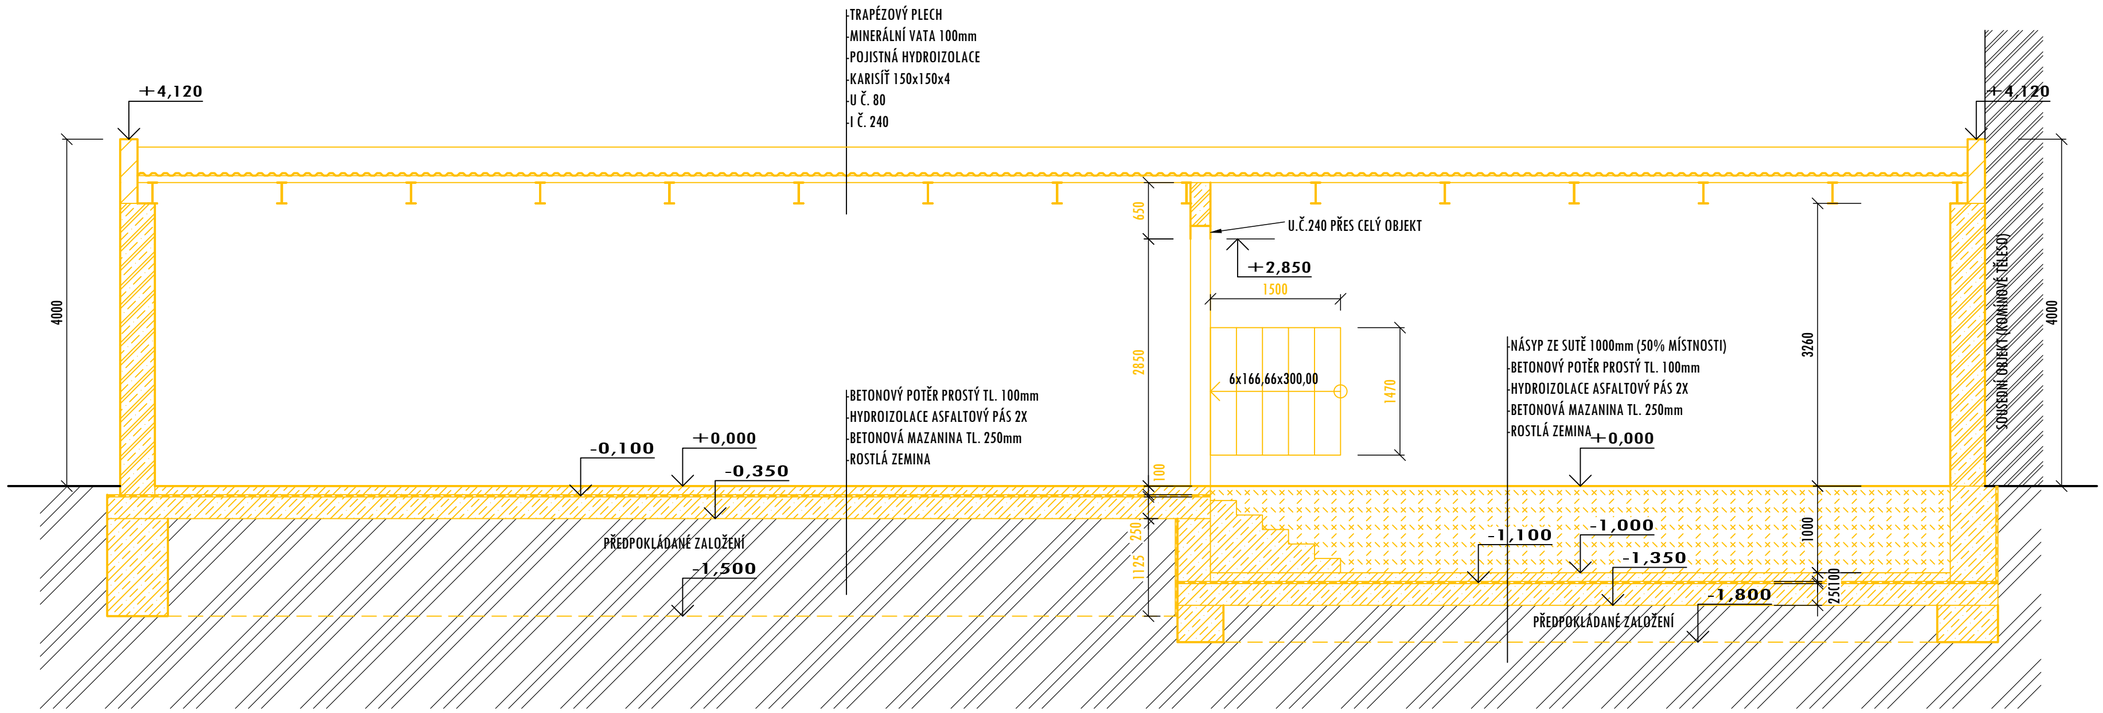

LEGENDA HMOT

- STÁVAJÍCÍ KONSTRUKCE A PRVKY
- BOURANÉ KONSTRUKCE
- BETONOVÉ KONSTRUKCE - VYZTUŽENÉ
- BETONOVÉ KONSTRUKCE - NEVYZTUŽENÉ
- STRUSKOBETONOVÉ KOSTRUKCE - VYZTUŽENÉ VČETNĚ VYZDÍVEK POD OKNY
- ZDIVO CIHELNÉ
- NÁSYP ZE SUTĚ

BOURACÍ PRÁCE - PROVÁDĚCÍ DOKUMENTACE

ZODPOVĚDNÝ PROJEKTANT: Ing. Martin Lichvár-ČKAIT1102774	Investor: Moravskoslezský kraj, 28. října 2771/117, Moravská Ostrava, 70200 Ostrava	DATUM: 4/2025
	Místo stavby: Základní škola, Bruntál, Rýmařovská 15, příspěvková organizace	FORMÁT:
	PROJEKT: Odstranění objektu kotelny bez č.p. na pozemku parc.č. 1840/2 k.ú. Bruntál - město	STUPEŇ: -
		MĚŘÍTKO: 1:50
VYPRACOVAL: Ing. Adam Kupčík		KOPIE:
KANCELÁŘ: Šafaříkova 2429/9, Opava 746 01 IČ: 70604606	NÁZEV VÝKRESU: ŘEZ A-A´	ČÍSLO VÝKRESU: **D1.1-b2**