VaK Bruntál a.s.
tř. Práce 1445/42, 792 01 Bruntál

Ing. Martin Lichvár
Šafaříkova 9
746 01 Opava

Váš dopis značky / ze dne:	Naše značka	Vyřizuje / linka	Bruntál
	VaK/351/2025	Ing. Procházková/kl. 316	21.03.2025

Věc: **Sdělení k existenci sítí v rámci akce „Odstranění stavby objektu kotelny v areálu ZŠ Bruntál, Rýmařovská 15“**

Na základě Vaší žádosti ze dne doručení 21.03.2025, vedené pod naším č.j. 842/25 ve věci sdělení k existenci sítí a vydání našeho vyjádření k záměru realizace odtsranění stavby objektu kotelny v areálu ZŠ Rýmařovská 15, který je situován na pozemku parc. č. 1840/2 v k.ú. a obci Bruntál (viz Vámi přiložen zákres zájmového území na podkladu katastrální mapy), Vám v příloze zasíláme 2xA4 s orientačním zakreslením trasy veřejného vodovodu a kanalizace, jejichž ochranná pásma jsou stanovena zákonem o vodovodech a kanalizacích č.274/2001 Sb. tj. 1,5 m do DN 500 a 2,5 m nad DN 500 na každou stranu od vnějšího líce vodovodního a kanalizačního potrubí. U vodovodních řadů a kanalizačních stok nad DN 200, jejichž dno je uloženo v hloubce větší 2,5 m pod upraveným povrchem, se vzdálenosti ochranného pásma zvyšují o 1,0 m od vnějšího líce potrubí. Pro přesné zjištění trasy vedení a hloubky uložení vodovodu a kanalizace je však zapotřebí provést směrové a výškové zaměření. V případě potřeby bude vytyčení provedeno na základě Vaší objednávky. Cena prací bude stanovena dle skutečného rozsahu provedených prací a aktuálního ceníku společnosti, který je zveřejněn na webových stránkách www.vakbruntal.cz. **Za správnost podkladů, týkajících se průběhu sítí zodpovídá p. Bohdana Konupková – tel. č. 734 842 919, která rovněž poskytne v případě potřeby digitální podklady (dwg, dgn apod.)**. Ve věci existence domovních vodovodních a kanalizačních přípojek sdělujeme, že nejsme jejich vlastníkem ani správcem. Jejich situování sdělí vlastníci pozemku nebo stavby připojené na veřejný vodovod nebo kanalizaci.

Nemáme námitek proti demolici výše uvedeného objektu za předpokladu, že v ochranném pásmu vodovodu a kanalizace nebudou prováděny pojezdy těžké techniky, nebude prováděna jakákoliv skladová činnost a bude umožněn trvalý přístup ke všem ovládacím armaturám a šachtám. Dále sdělujeme, je-li objekt napojen na veřejný vodovod a kanalizaci vlastními přípojkami, je nutné před zahájením demoličních prací zajistit odpojení a zaslepení stávajících vodovodních a kanalizačních přípojek na hlavním vodovodním řadu a kanalizační stoce a demontáž fakturačního vodoměru, což je zapotřebí předem dohodnout s provozovatelem veřejného vodovodu, tj. VaK Bruntál a.s., tel.: 724983520, 724983522.


Toto sdělení se vydává pro potřeby povolovacího řízení výše uvedené stavby a má platnost dva roky od data vydání.

S přátelským pozdravem


VaK Bruntál a.s.
tř. Práce 1445/42, 792 01 Bruntál
-5-

.....
Ing. Jaroslav Jouza
ředitel společnosti

Příloha: 2x dle textu

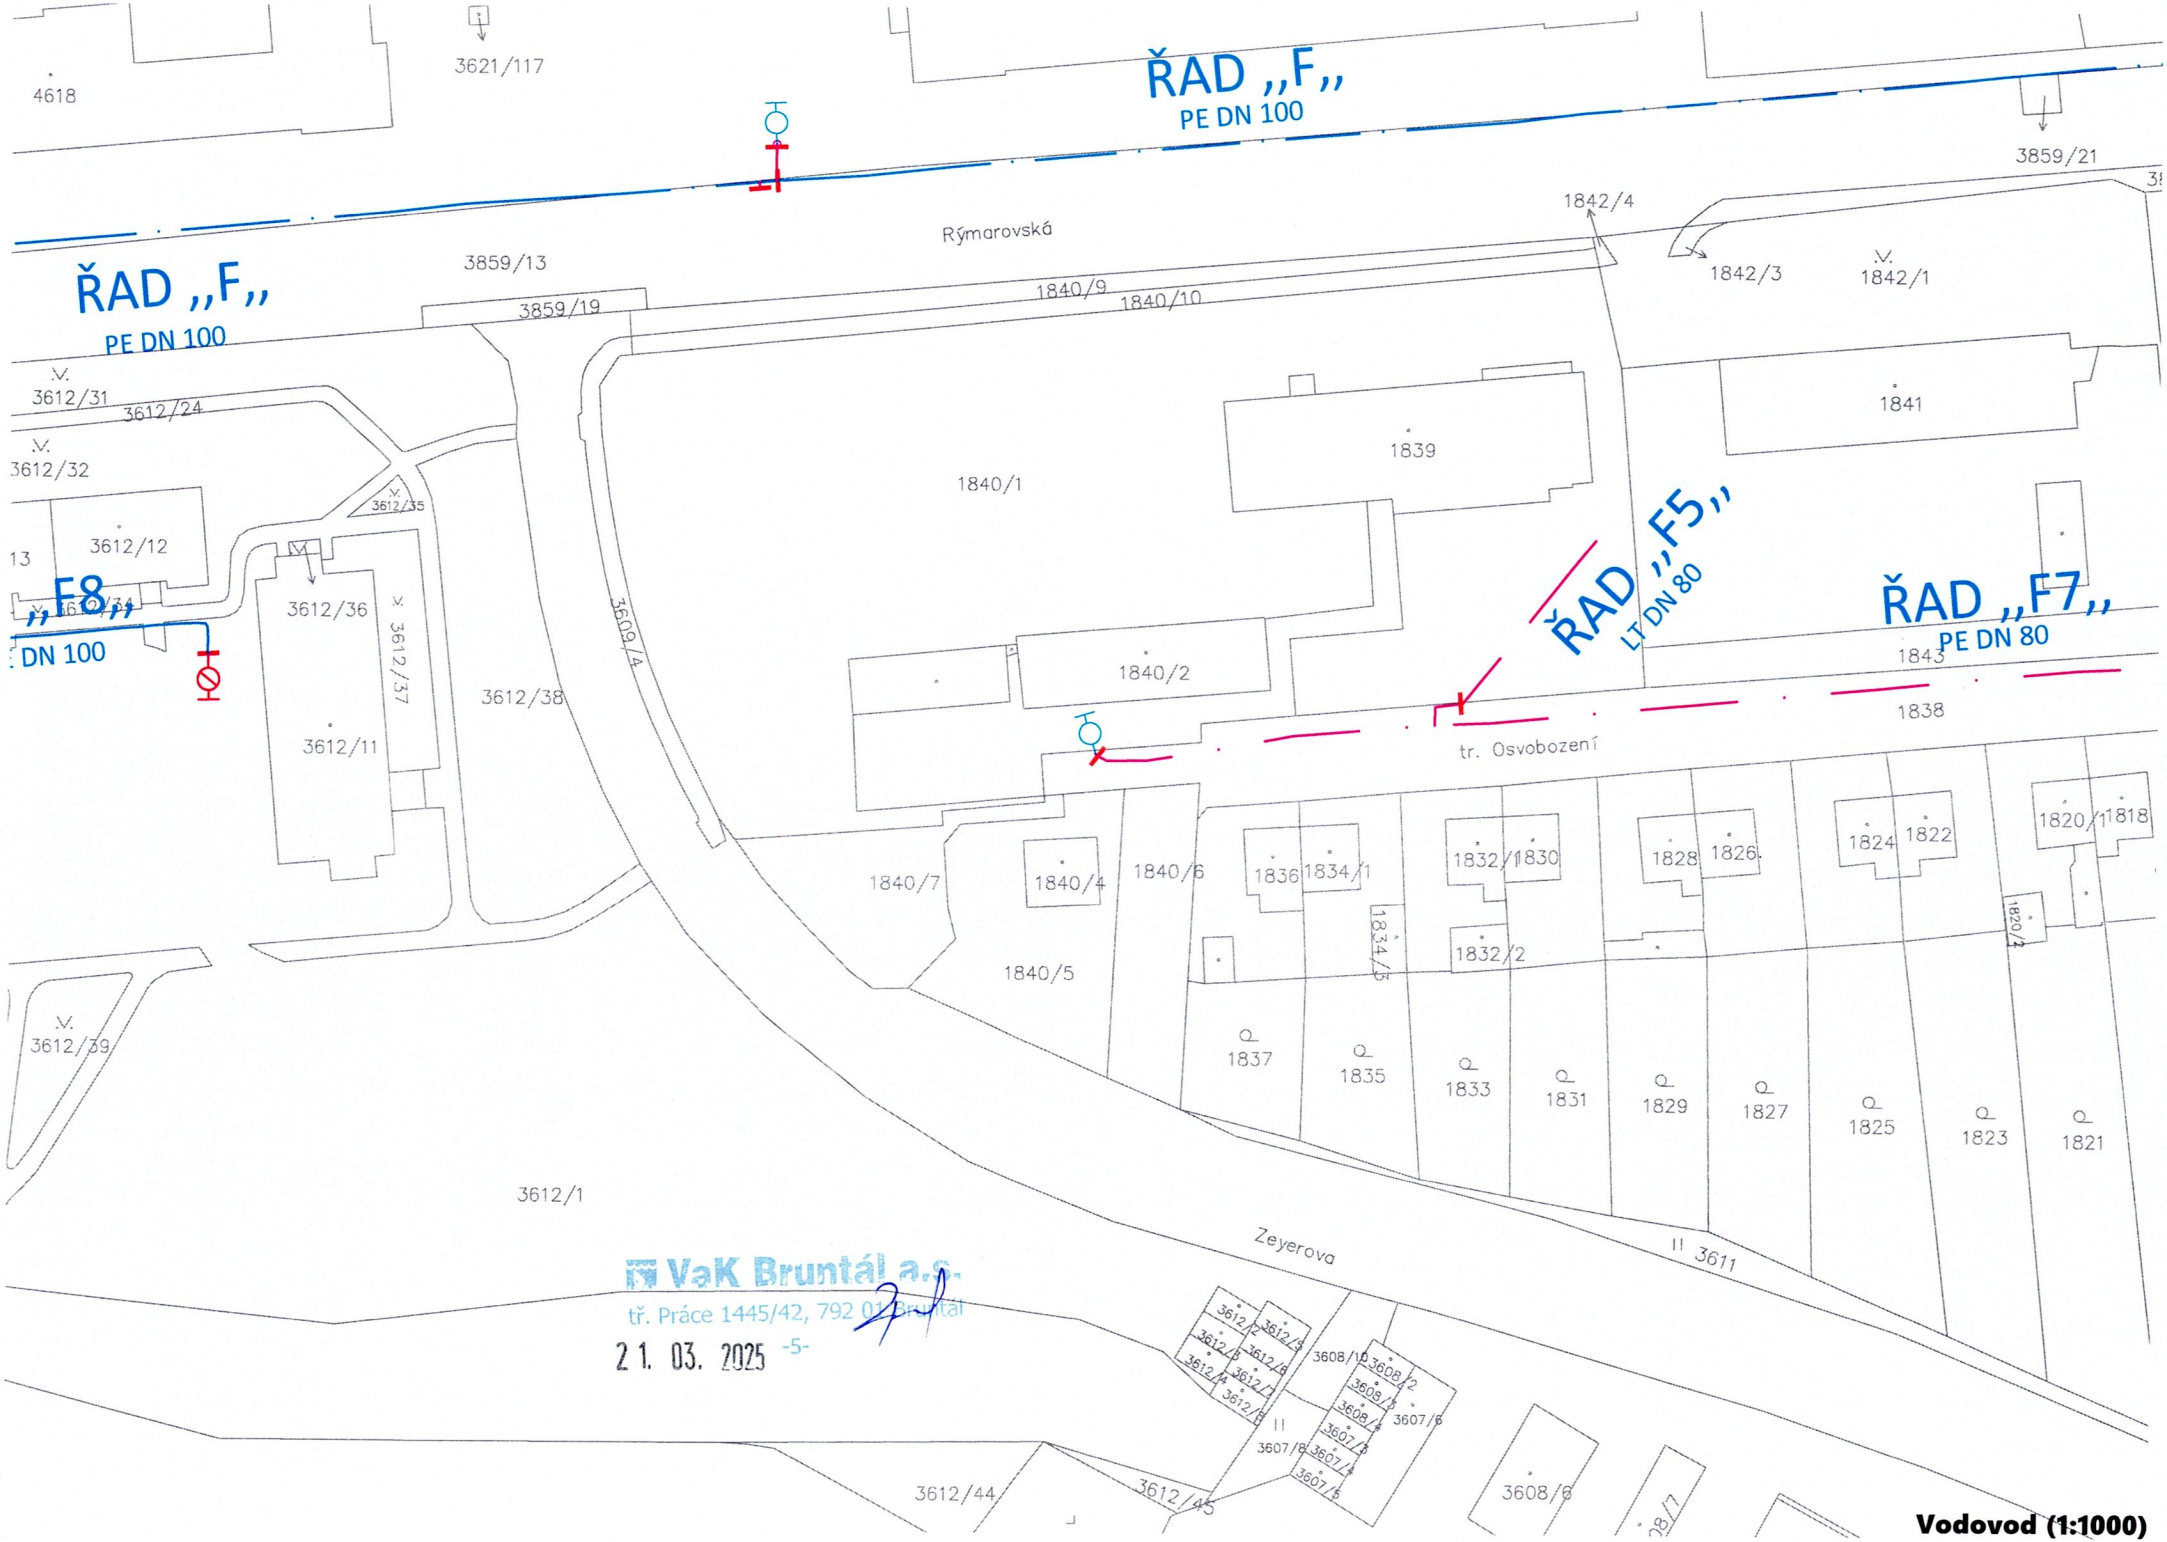

Vodovod (1:1000)

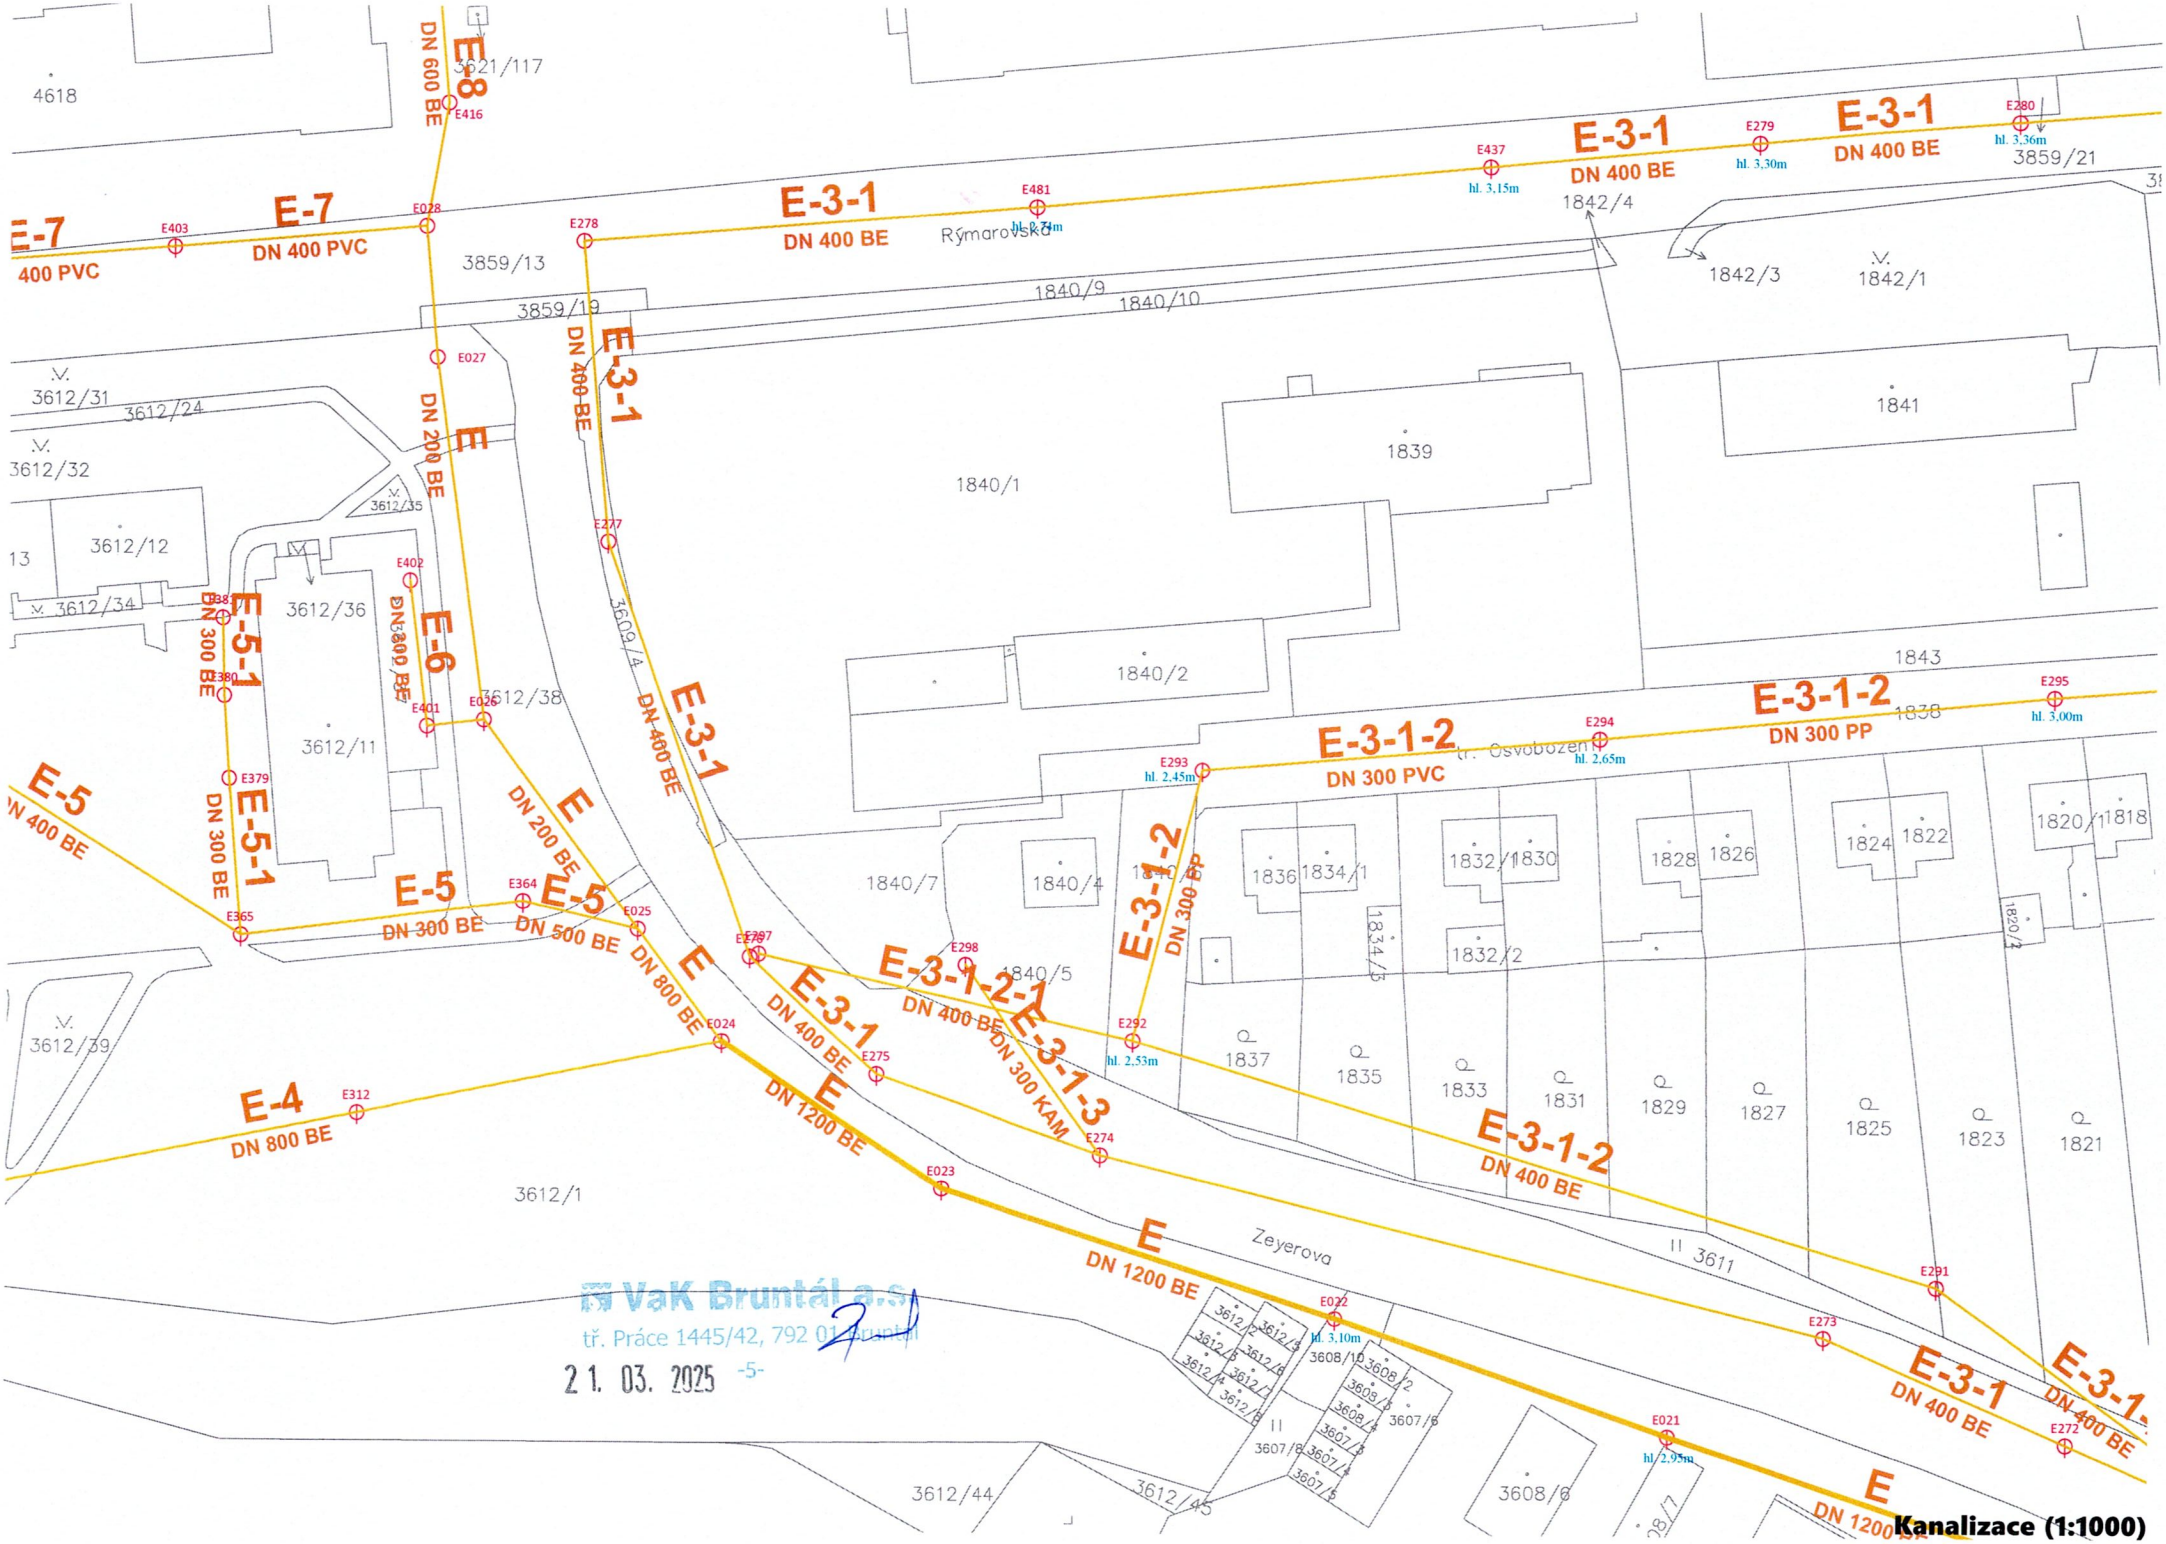

VaK Bruntál a.s.
tř. Práce 1445/42, 792 01 Bruntál
21. 03. 2025 -5-

Kanalizace (1:1000)