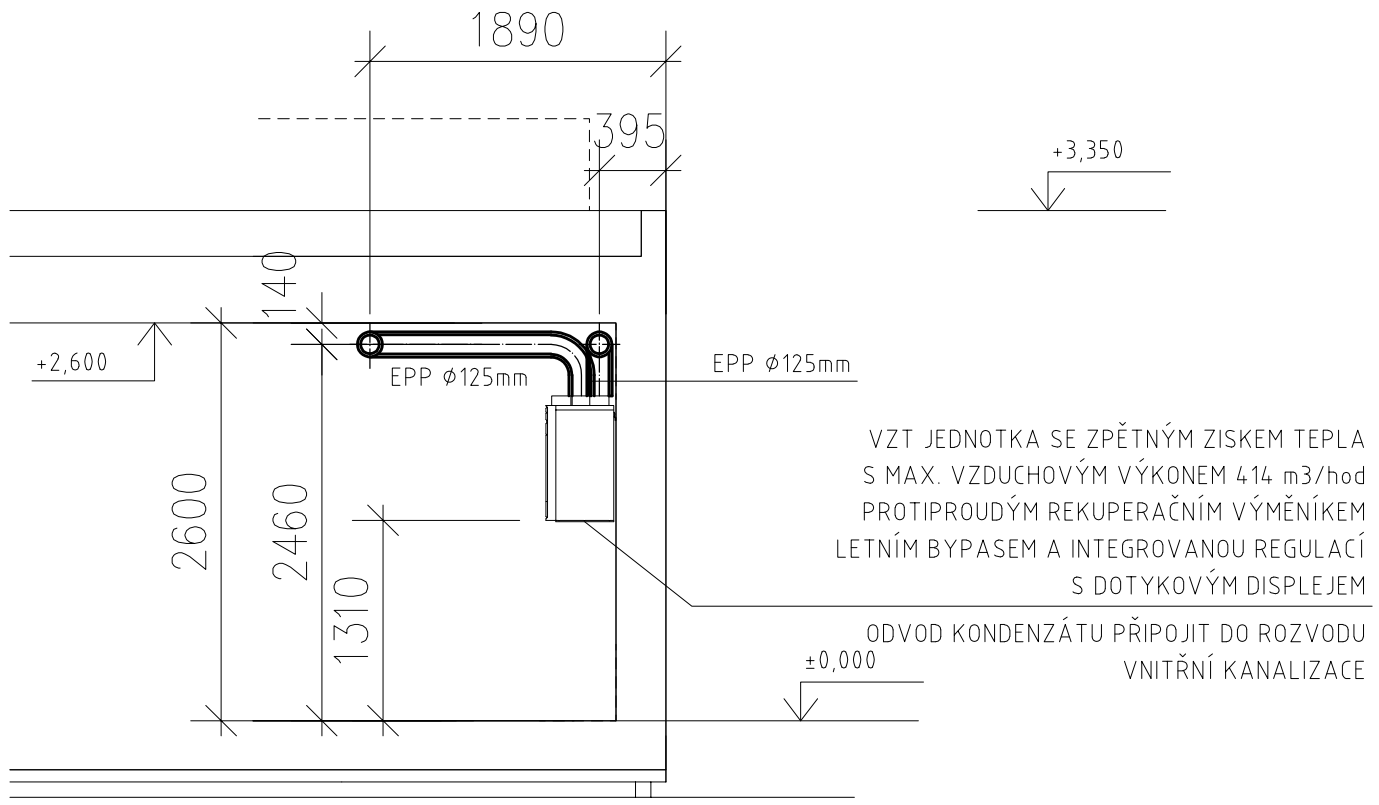

LEGENDA ZNAČENÍ

VZDUCHOTECHNICKÉ POTRUBÍ EPP, ⌀125 mm

VZDUCHOTECHNICKÉ POTRUBÍ OHEBNÉ ANTIBAKTERIÁLNÍ
73/65mm, VEDENÉ POD STROPEM

VZDUCHOTECHNICKÉ POTRUBÍ ČTYŘHRANNÉ PLASTOVÉ
60x200mm, VEDENÉ POD STROPEM

VĚTRACÍ MŘÍŽKA KRUHOVÁ PRO ODVOD VZDUCHU Z OBJEKTU

VĚTRACÍ MŘÍŽKA KRUHOVÁ PRO PŘÍVOD VZDUCHU DO OBJEKTU

VĚTRACÍ MŘÍŽKA ČTYŘHRANNÁ PRO ODVOD VZDUCHU Z MÍSTNOSTI

TALÍŘOVÝ VENTIL PRO PŘÍVOD VZDUCHU DO MÍSTNOSTI

TALÍŘOVÝ VENTIL PRO ODVOD VZDUCHU Z MÍSTNOSTI

ŠKRTICÍ KLAPKA

ELEKTRICKÝ OHŘÍVAČ VZDUCHU DO POTRUBÍ
– VÝKON 400 W

ROZDĚLOVACÍ BOX

ZAŘÍZENÍ Č.1

VZT JEDNOTKA SE ZPĚTNÝM ZISKEM TEPLA
S MAX. VZDUCHOVÝM VÝKONEM 414 m3/hod
PROTIPROUDÝM REKUPERAČNÍM VÝMĚNÍKEM
LETNÍM BYPASEM A INTEGROVANOU REGULACÍ
S DOTYKOVÝM DISPLEJEM

Obchodní označení výrobků slouží pouze jako kvalitativní ukazatel pro vybrání vhodného ekvivalentu.

Tato dokumentace je duševním vlastnictvím firmy Regulus spol. s.r.o. a nesmí být bez souhlasu majitele poskytnuta stejně jako informace v ní obsažené dalším osobám

NÁZEV STAVBY

Nucené větrání se zpětným ziskem tepla
v eperimentálním soběstačném domě SŠE Ostrava

Regulus

Regulus spol. s r.o.
Do Koutů 1897/3, Praha, 143 00
tel. 241 764 506
fax. 241 773 296
e-mail:obchod@regulus.cz

VYPRACOVAL: Ing. Helena Křišíková, Ph.D.	ZODPOVĚDNÝ PROJEKTANT: Ing. Helena Křišíková, Ph.D.	VARIANTA: A	
INVESTOR: SŠE Ostrava Na Jízdárně 423/30, Moravská Ostrava 702 00		STUPEŇ: DSP	DATUM: 04/2022
ČÁST DOKUMENTACE: **D.1.4** TECHNIKA PROSTŘEDÍ STAVEB VZDUCHOTECHNIKA A VYTÁPĚNÍ, CHLAZENÍ		FORMÁT: A 3	MĚŘÍTKO: 1 : 50
NÁZEV VÝKRESU: SCHEMATICKÝ ŘEZ - VZT		ARCHIVNÍ ČÍSLO / ČÍSLO ZAKÁZKY: NP2021/75	PARÉ / ČÍSLO VÝKRESU: D.1.4.b.3