


Celkově instalováno: 7,2 kWp - mikrozdroj, bez přetoků

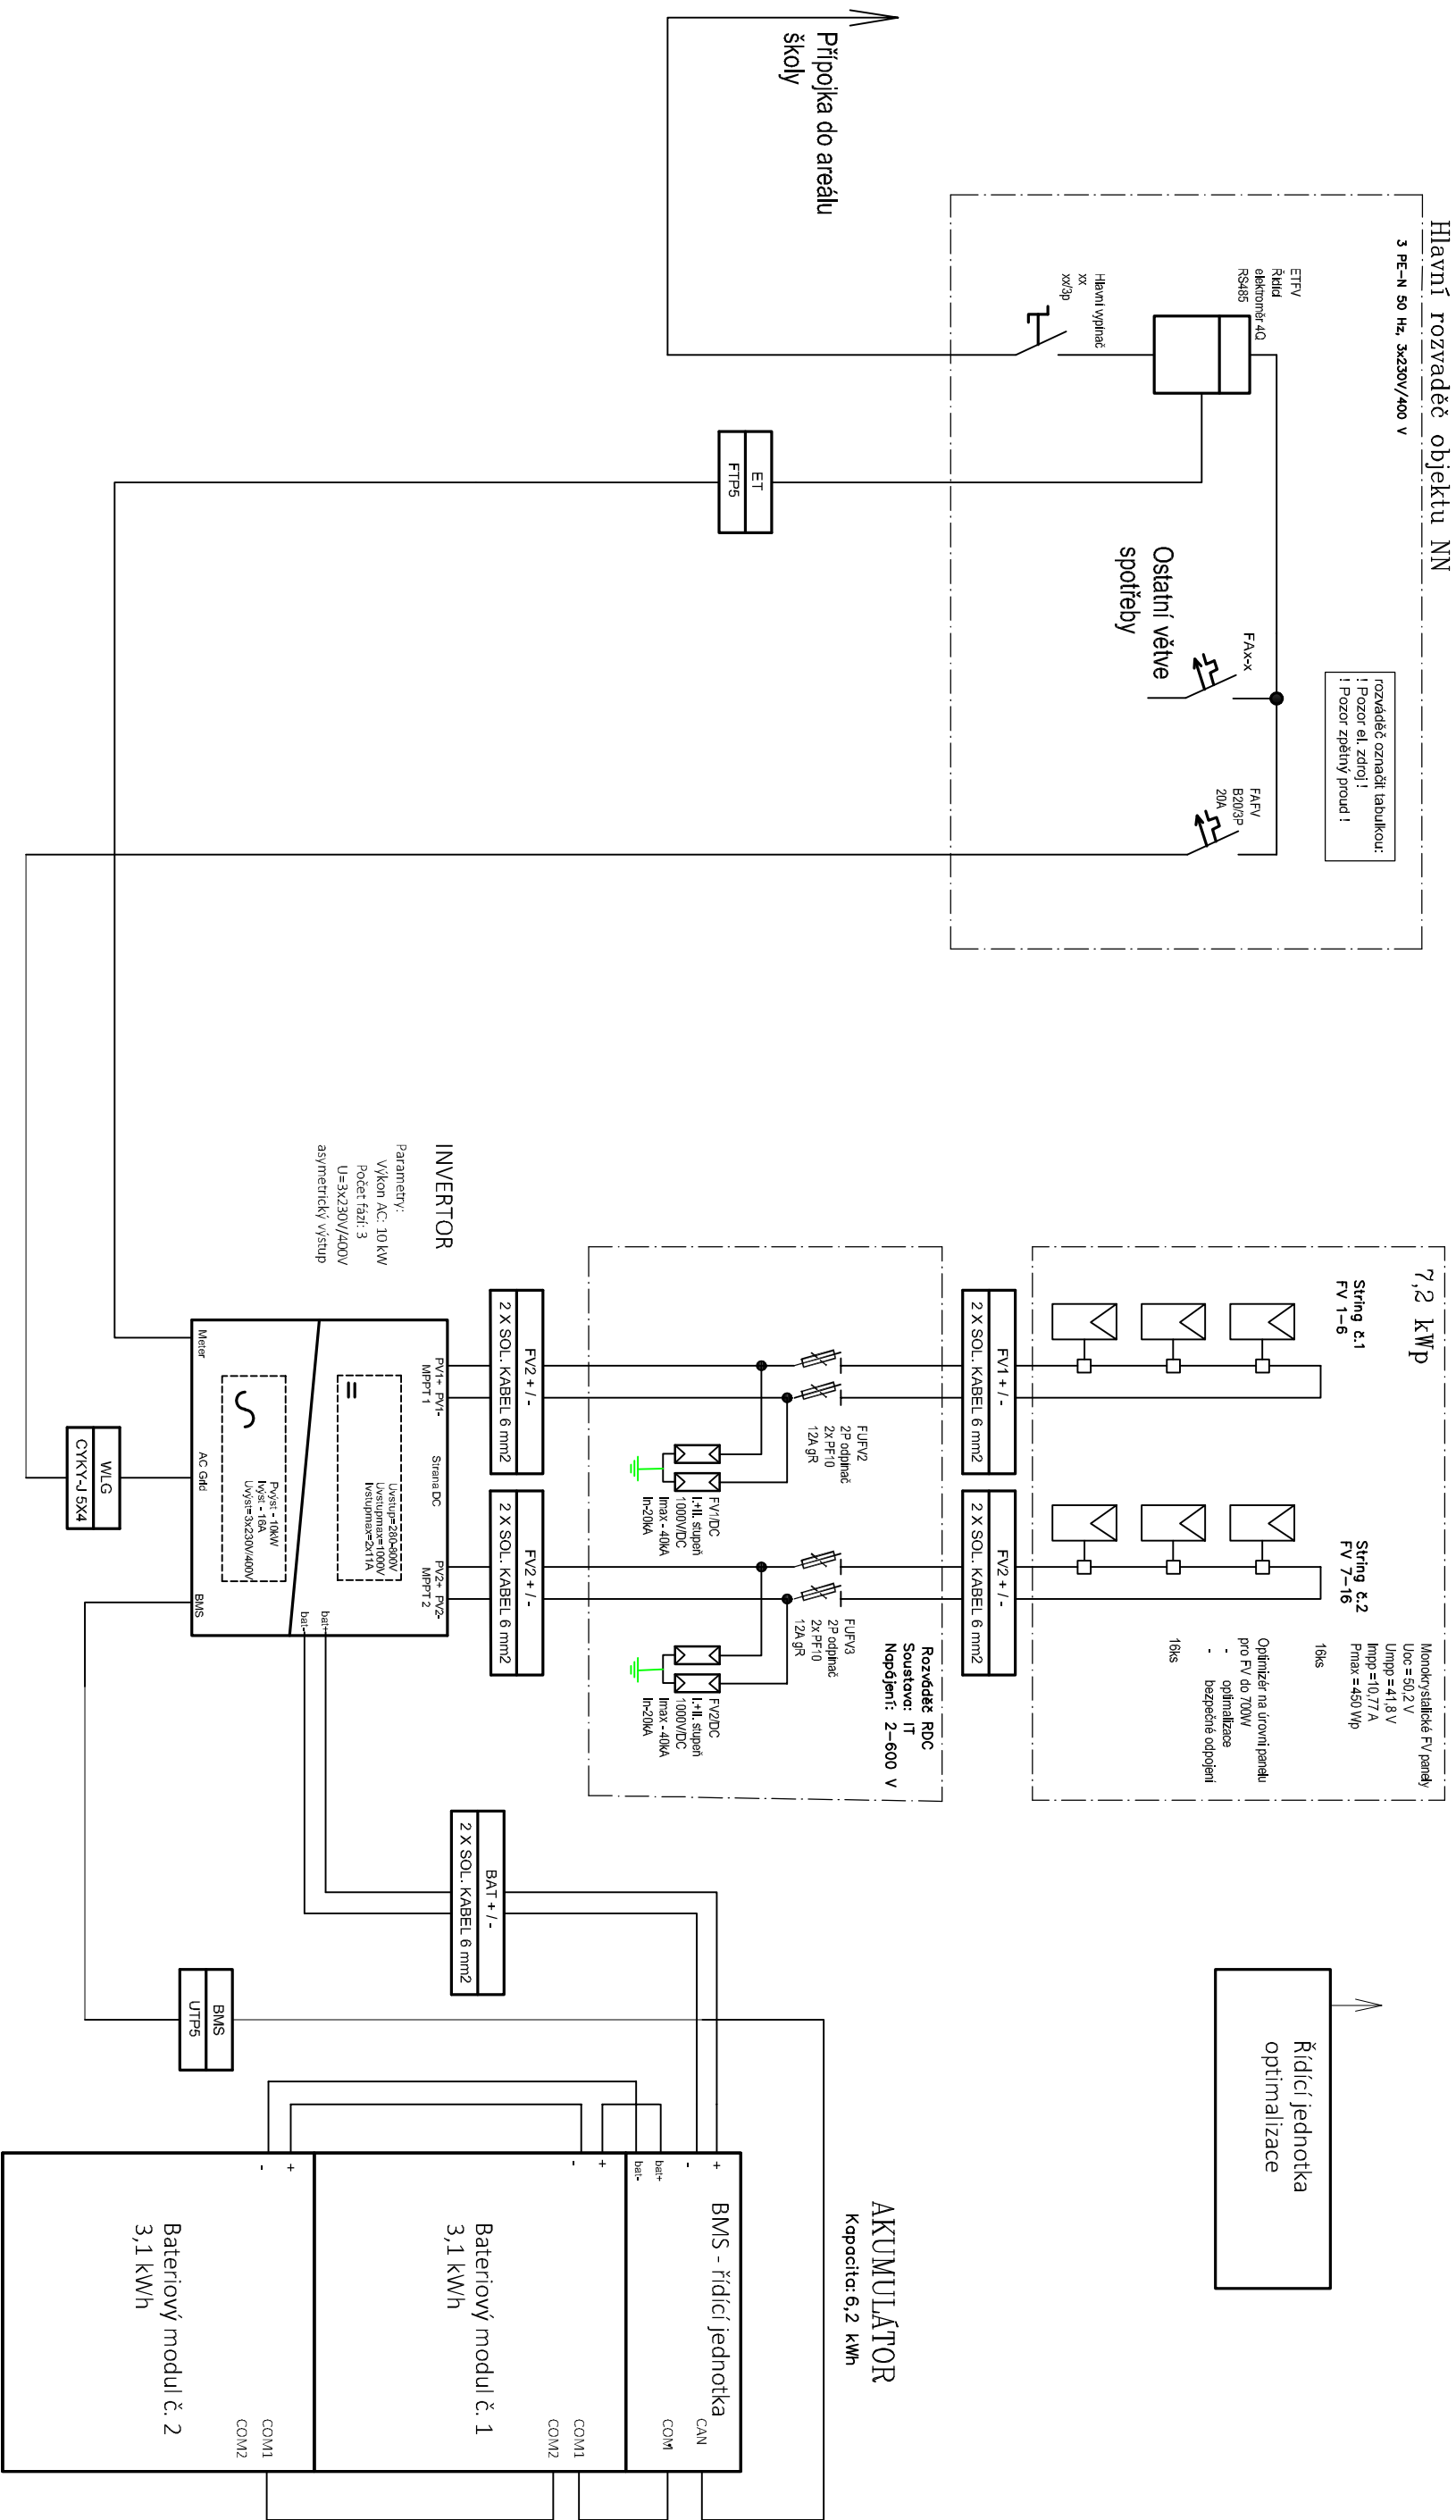

DALU s.r.o.		Výpracoval		Zodpovědný projektant	
Wilsonova 368 539 01 Hlinsko www.dalu.cz		Ing. Martin Bříza		Ing. Jana Teplá	
777 170 515 martin.briza@dalucz		Název projektu		Fotovoltaická elektrárna 7,2 kWp	
		Název výkresu		Přehledové schéma	
		Na Jízdárně 30, 702 00 Ostrava		s akumulací 6,2 kWh	
		Měřičko		Stupeň	
		Č. projektu		DVZ	
		Číslo výkresu		023-2022	
		Paré		D.1.4.FV-2	