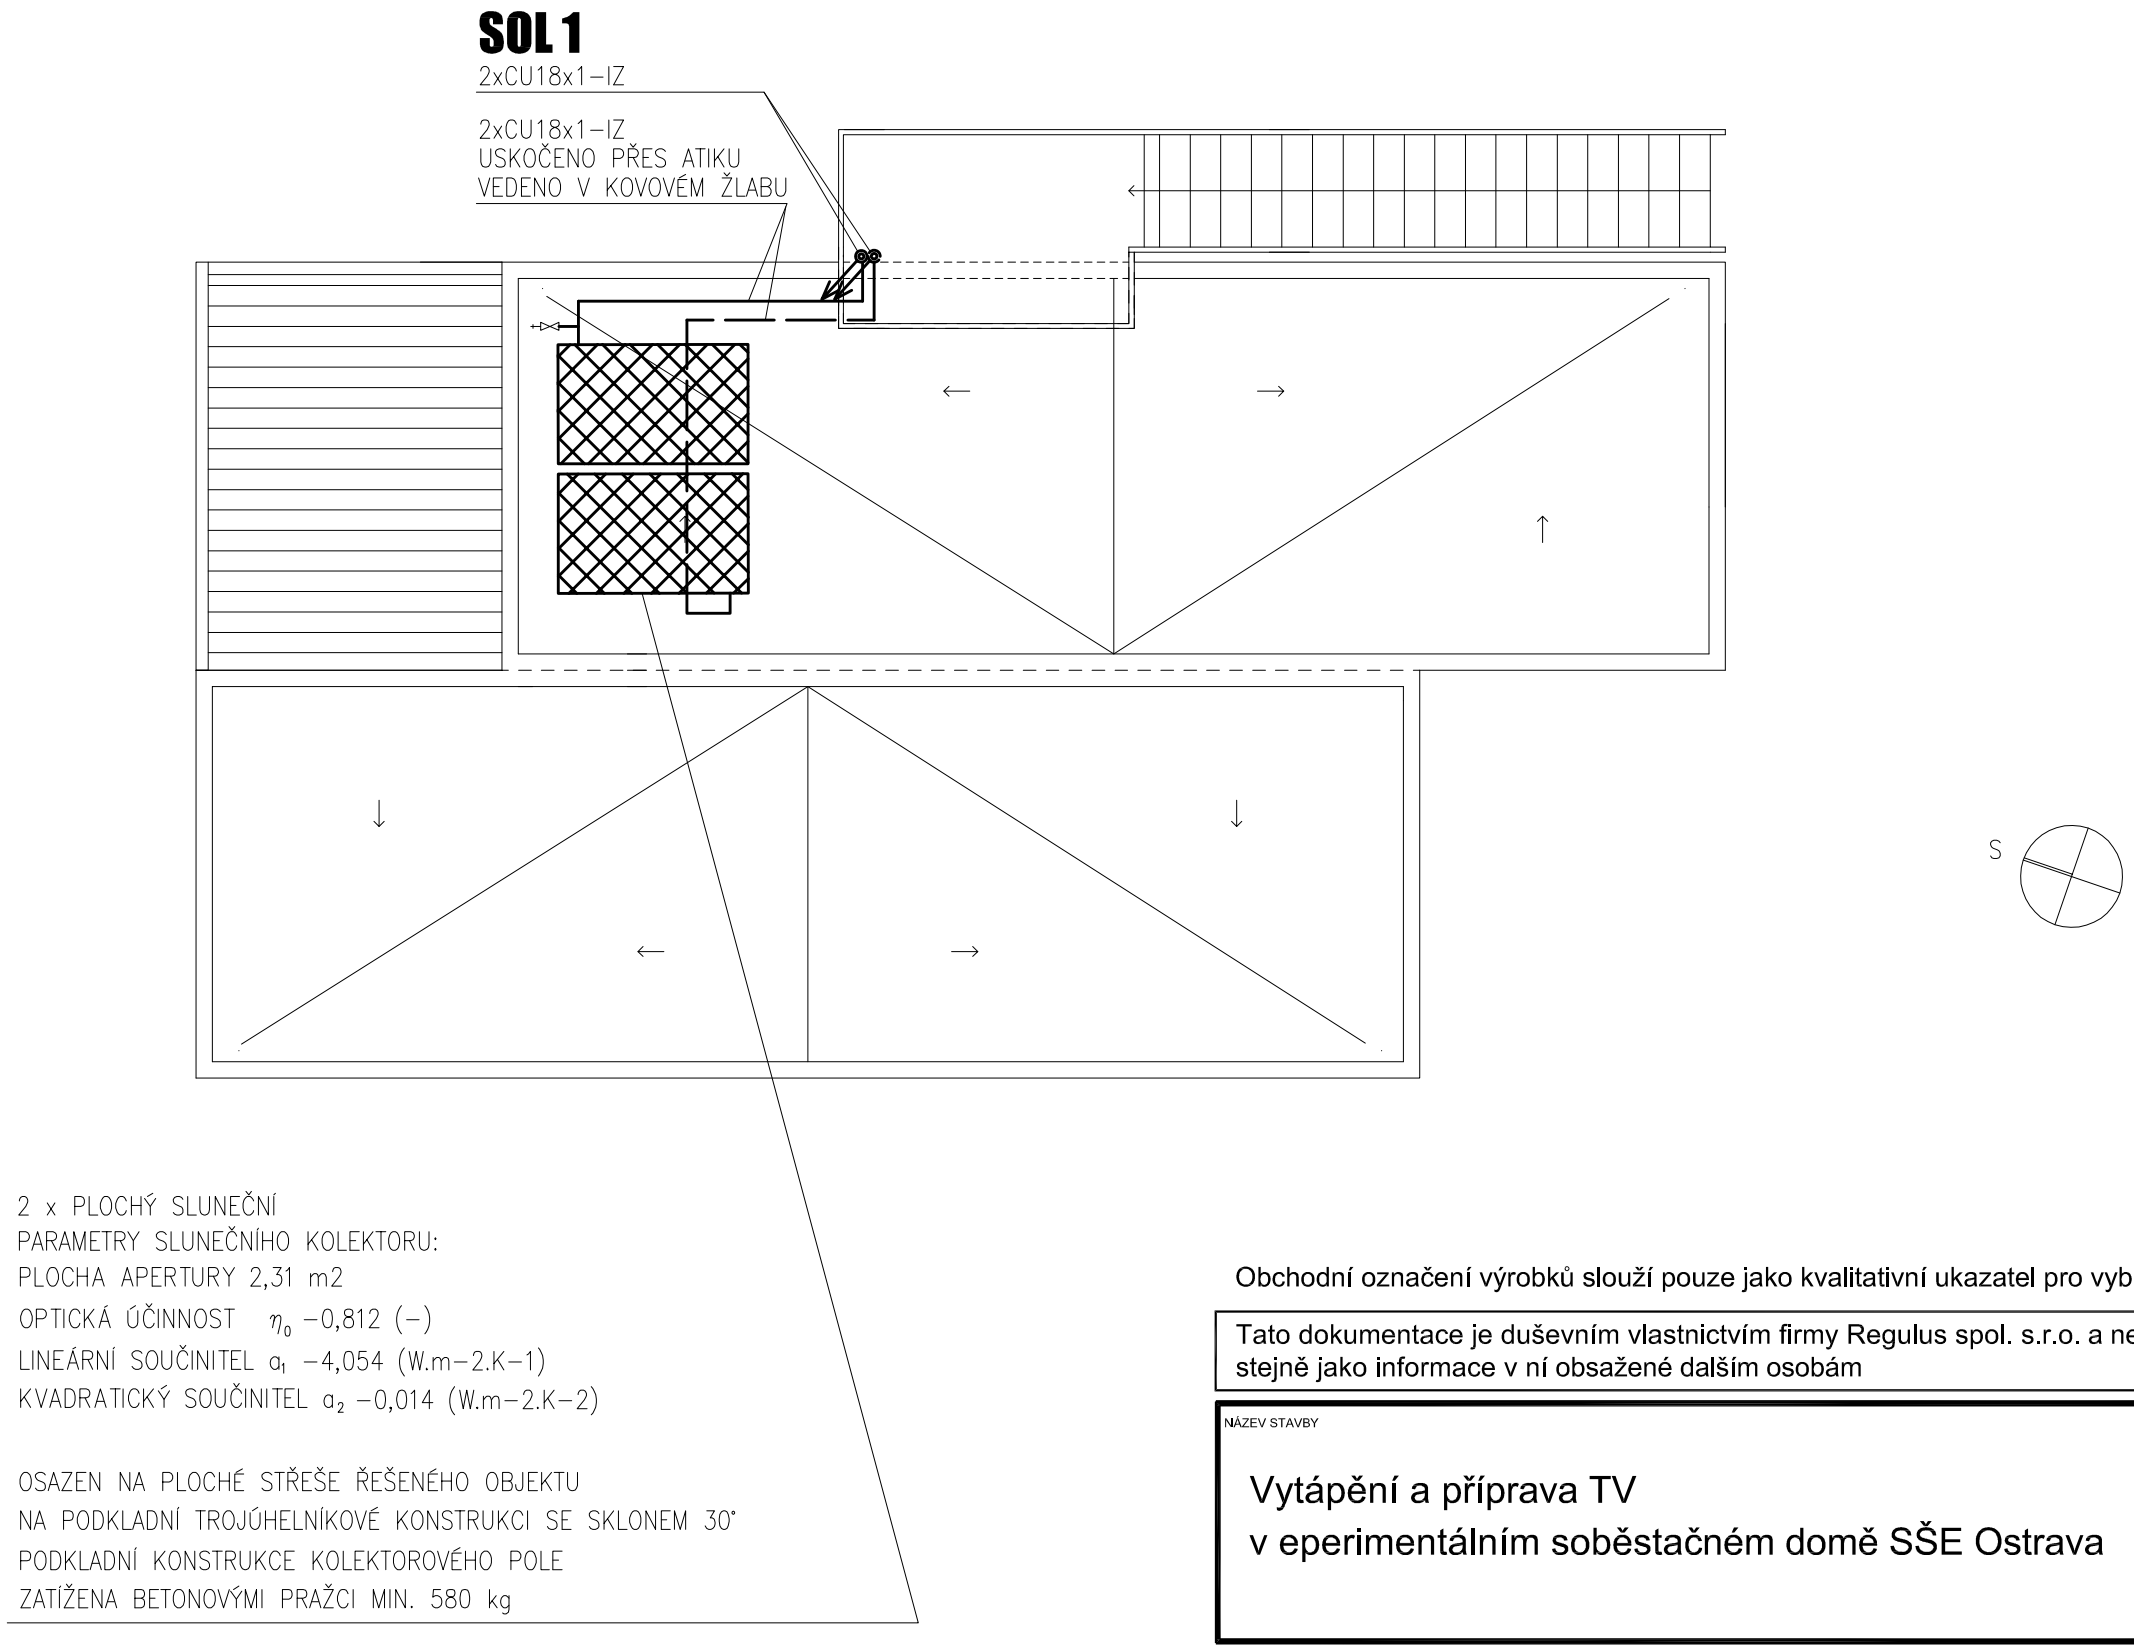

2 x PLOCHÝ SLUNEČNÍ
PARAMETRY SLUNEČNÍHO KOLEKTORU:
PLOCHA APERTURY 2,31 m2
OPTICKÁ ÚČINNOST η_0 −0,812 (−)
LINEÁRNÍ SOUČINITEL a_1 −4,054 (W.m−2.K−1)
KVADRATICKÝ SOUČINITEL a_2 −0,014 (W.m−2.K−2)

OSAZEN NA PLOCHÉ STŘEŠE ŘEŠENÉHO OBJEKTU
NA PODKLADNÍ TROJÚHELNÍKOVÉ KONSTRUKCI SE SKLONEM 30°
PODKLADNÍ KONSTRUKCE KOLEKTOROVÉHO POLE
ZATÍŽENA BETONOVÝMI PRAŽCI MIN. 580 kg

Obchodní označení výrobků slouží pouze jako kvalitativní ukazatel pro vybrání vhodného ekvivalentu.

Tato dokumentace je duševním vlastnictvím firmy Regulus spol. s.r.o. a nesmí být bez souhlasu majitele poskytnuta stejně jako informace v ní obsažené dalším osobám

NÁZEV STAVBY

Vytápění a příprava TV
v eperimentálním soběstačném domě SŠE Ostrava

Regulus spol. s r.o.
Do Koutů 1897/3, Praha, 143 00
tel. 241 764 506
fax. 241 773 296
e-mail:obchod@regulus.cz

VYPRACOVAL: Ing. Helena Křišíková, Ph.D.	ZODPOVĚDNÝ PROJEKTANT: Ing. Helena Křišíková, Ph.D.	VARIANTA: A	
INVESTOR: SŠE Ostrava Na Jízdárně 423/30, Moravská Ostrava 702 00		STUPEŇ: DSP	DATUM: 04/2022
ČÁST DOKUMENTACE: D.1.4 TECHNIKA PROSTŘEDÍ STAVEB VZDUCHOTECHNIKA A VYTÁPĚNÍ, CHLAZENÍ		FORMÁT: A 3	MĚŘÍTKO: 1 : 75
NÁZEV VÝKRESU: PŮDORYS STŘECHY		ARCHIVNÍ ČÍSLO: ČÍSLO ZAKÁZKY: NP2021/75	PARÉ: ČÍSLO VÝKRESU: D.1.4.c.3