PŮDORYS 1.PP - NOVÝ STAV

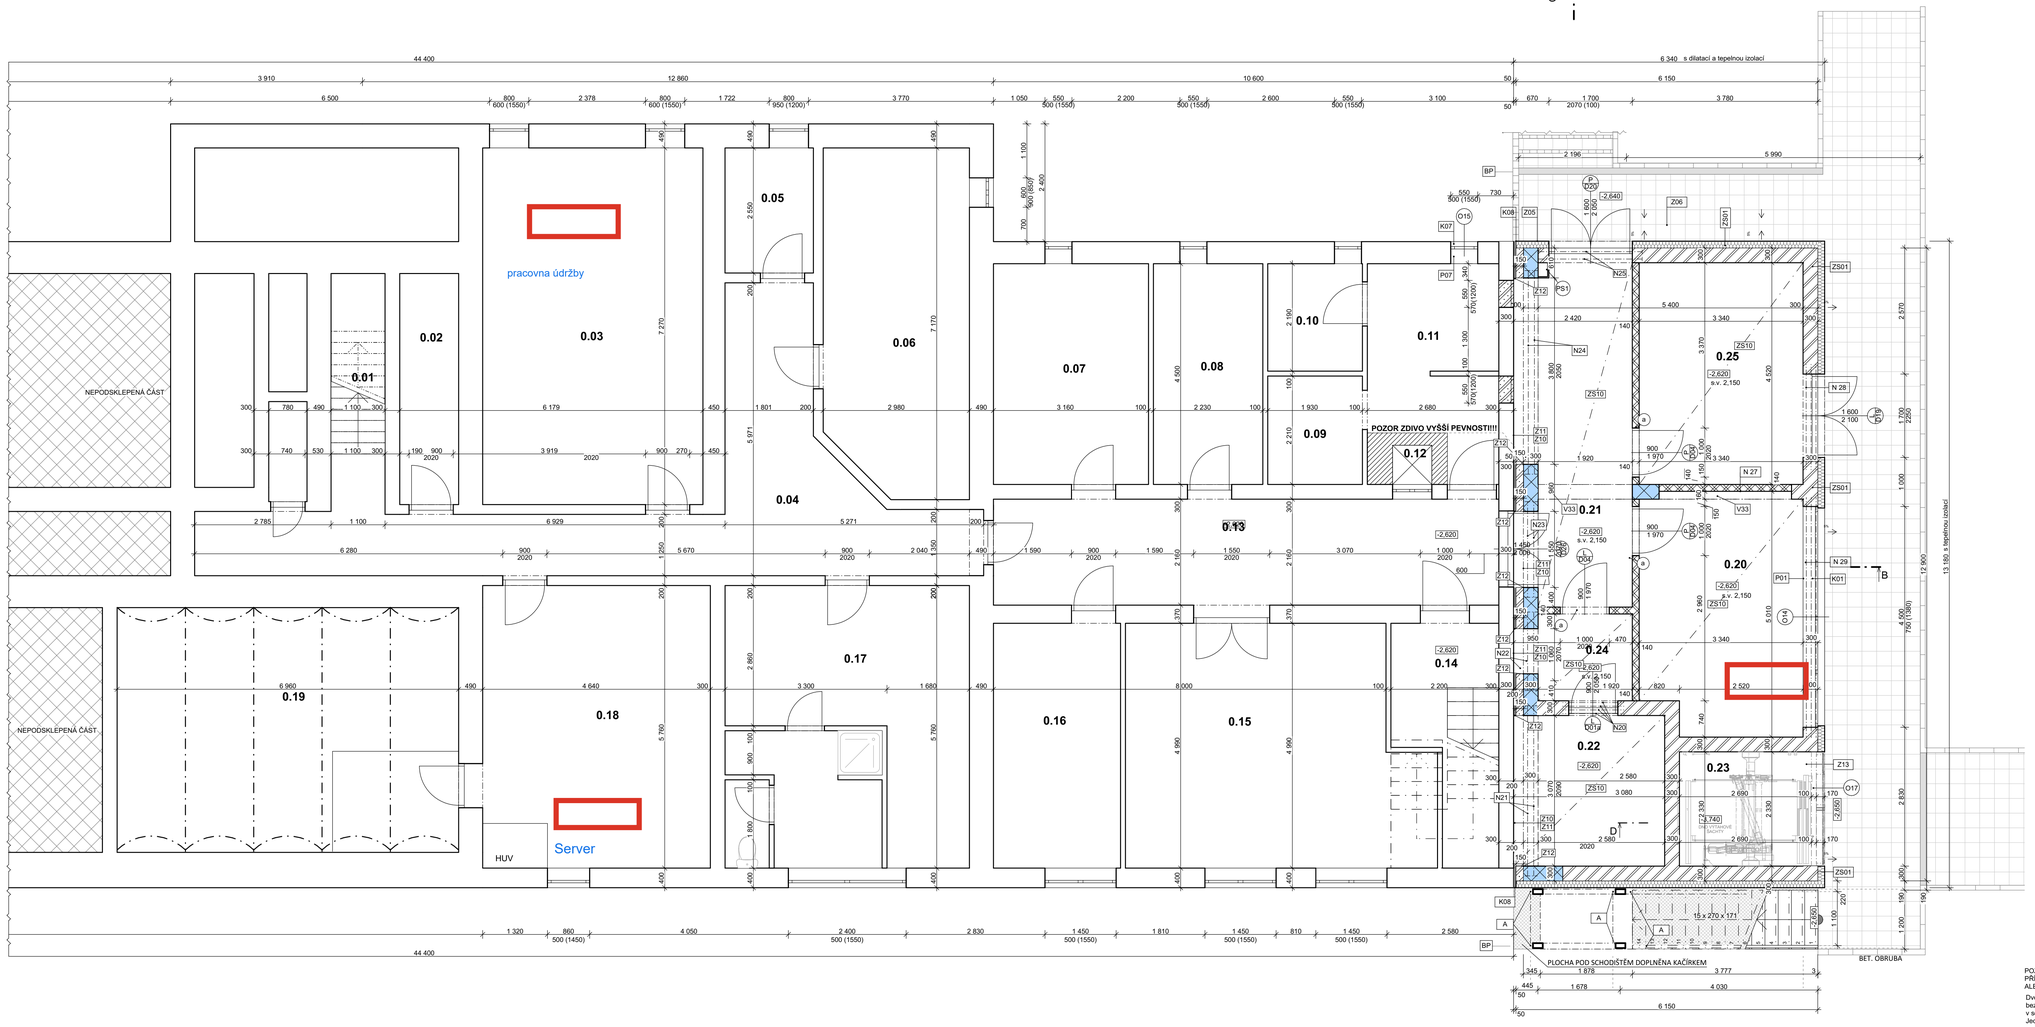

LEGENDA MÍSTNOSTÍ 1.PP

Č.M.	Název místnosti	Plocha (m2)	Podlaha (ozn.)	Povrch zdi	SDK PODHLED	Poznámky
0.01	SCHODIŠTĚ	6,00	SO03	-	-	SOKL. LIŠTA, SCH. HRANA
0.02	DÍLNA	5,67	stávající	-	-	
0.03	KANCELÁŘ	32,64	stávající	-	-	
0.04	CHODBA	30,57	SO03/SO04	-	-	SOKLOVÁ LIŠTA
0.05	SKLAD	4,59	stávající	-	-	
0.06	KOTELNA	20,41	stávající	-	-	SOKLOVÁ LIŠTA
0.07	STROJOVNA VZT	14,22	stávající	-	-	
0.08	SKLAD KUCHYNĚ	10,04	stávající	-	-	
0.09	SKLAD KUCHYNĚ	4,26	stávající	-	-	
0.10	SKLAD KUCHYNĚ	4,23	stávající	-	-	
0.11	PŘÍPRAVNA	11,28	dlažba	-	-	
0.12	VÝTAH	0,64	stávající	-	-	
0.13	CHODBA	23,45	SO03/SO04	-	-	SOKLOVÁ LIŠTA
0.14	SCHODIŠTĚ	8,65	SO03/SO04	-	-	SOKLOVÁ LIŠTA
0.15	MANDLOVNA	28,97	stávající	-	-	
0.16	PRÁDELNA	13,15	stávající	-	-	
0.17	SATNA	28,68	stávající	-	-	
0.18	SKLAD	27,06	stávající	-	-	
0.19	SKLAD	34,73	stávající	-	-	
0.20	SKLAD	18,94	SO02	-	-	KERAMICKÝ SOKL v.100 mm
0.21	CHODBA	16,47	SO02	-	-	KERAMICKÝ SOKL v.100 mm
0.22	STROJOVNA VÝTAHU	9,64	SO02	-	-	KERAMICKÝ SOKL v.100 mm
0.23	VÝTAHOVÁ ŠACHTA	6,25	SO16	-	-	
0.24	SKLAD	3,67	SO02	-	-	KERAMICKÝ SOKL v.100 mm
0.25	SKLAD ZAHRADNÍHO NÁBYTKU	15,10	SO02	-	-	KERAMICKÝ SOKL v.100 mm

LEGENDA MATERIÁLU:

- ZDIVO Z KERAMICKÝCH TVÁRNIC P15, P+D tl. 300 mm, VÁPENOCEMENTOVÁ MALTA M5
- ZDIVO Z KERAMICKÝCH TVÁRNIC P15, P+D tl. 250 mm, VÁPENOCEMENTOVÁ MALTA M5
- ZDIVO Z KERAMICKÝCH TVÁRNIC AKU P20, P+D tl. 300 mm, VÁPENOCEMENTOVÁ MALTA M10
- ZDIVO Z KERAMICKÝCH TVÁRNIC P10, P+D tl. 140 mm, VÁPENOCEMENTOVÁ MALTA
- ZDIVO Z PÓROBETONOVÝCH TVÁRNIC P4-500, SYSTÉMOVÁ MALTA
- STÁVAJÍCÍ ZDIVO
- TEPELNÁ IZOLACE - PODLAHOVÉ EPS
- TEPELNÁ IZOLACE - MV
- TEPELNÁ IZOLACE - XPS
- HYDROIZOLACE - MODIFIKOVANÝ ASF. PÁS TL.4,0mm
- ROSTLÁ ZEMINA
- ŽELEZOBETON, BETON C20/25 -XC1 , OCEL B 505B
- PROSTÝ BETON C20/25
- PROSTÝ BETON - PODKLADNÍ C8/10
- HUTNĚNÝ ŠTĚRKOVÝ PODSYPY ZÁKLADŮ A ZAKL. DESKY fr. 16-32 mm
- PÍSKOVÉ LOŽE ZÁMKOVÉ DLAŽBY fr.8-16 mm
- OBSYP PŮVODNÍ ZEMINOU
- SDK — SÁDROKARTONOVÁ PŘÍČKA S KOVOVÝMI STOJKAMI, SDK DESKY GKBI tl. 1x12,5 mm
- OCHRANNÁ PŘIDZÍVKA Z KERAMICKÝCH TVÁRNIC tl. 100 mm, VÁPENOCEMENTOVÁ MALTA

LEGENDA ZATEPLENÍ KONSTRUKCÍ

- ZS01 KONTAKTNÍ ZATEPLOVACÍ SYSTÉM - MINERÁLNÍ VLNA TL. 140mm - CIHELNÉ PÁSKY
- ZS02 KONTAKTNÍ ZATEPLOVACÍ SYSTÉM - MINERÁLNÍ VLNA TL. 100mm - OMÍTKA
- ZS03 KONTAKTNÍ ZATEPLOVACÍ SYSTÉM XPS TL. 140mm - CIHELNÉ PÁSKY
- ZS04 NENÍ POUŽITO V PD
- ZS05 TEPELNÁ IZOLACE EPS TL. 30mm vložená mezi 2 systémové překlady
- ZS06 NENÍ POUŽITO V PD
- ZS07 NENÍ POUŽOT V PD
- ZS08 KONTAKTNÍ ZATEPLOVACÍ SYSTÉM - MINERÁLNÍ VLNA TL. 140mm - OMÍTKA
- ZS09 SYSTÉMOVÝ FASÁDNÍ PROFIL 100 x 250 mm - OMÍTKA
- ZS10 KONTAKTNÍ ZATEPLOVACÍ SYSTÉM PODHLEDU MV TL. 100 mm - OMÍTKA
- ZS11 KONTAKTNÍ ZATEPLOVACÍ SYSTÉM - MINERÁLNÍ VLNA TL. 180mm - CIHELNÉ PÁSKY

VÝPIS PRVKŮ 1.PP

- Kxx KLEMPÍŘSKÝ VÝROBEK - VIZ. VÝPIS KLEMPÍŘSKÝCH PRVKŮ
- Zxx ZÁMEČNICKÝ VÝROBEK - VIZ. VÝPIS ZÁMEČNICKÝCH PRVKŮ
- Pxx VNITŘNÍ PARAPET - VIZ. VÝPIS VNITŘNÍCH PARAPETŮ
- Nxx viz. výpis překladů - stavebně konstrukční část - stropní k-ce nad 1.PP
- A E viz. výpis MATERIÁLU SCHODIŠTĚ - stavebně konstrukční část _ VS-272-1510-05
- BP BETONOVÁ PALISÁDA 120x165x400 - 1ks
  BETONOVÁ PALISÁDA 120x165x800 - 27ks
  BETONOVÁ PALISÁDA 120x165x1000 - 63ks

VÝPIS PŘEKLADŮ 1.PP

- a 2x OCELOVÝ L PROFIL 50x50x5 dl. 1250 3ks
- Nxx viz. výpis překladů - stavebně konstrukční část - stropní k-ce nad 1.PP

POZNÁMKA
PŘÍČKU MEZI MÍSTNOSTÍ 0.20 A 0.25 POD PRŮVLAKEM NEVYZDÍVAT AŽ NA STYK, ALE PONECHAT VOLNOU SPÁRU MIN. 10 MM A TU VYPLNIT TRVALE PRUŽNÝM TMELEM !

Dveře na únikových cestách budou vybaveny kováním, které umožní otevření dveří ručně či samočinně bez užití jakýchkoliv nástrojů, ať již je uzávěr zamčený či jinak zablokovaný; v souladu s ČSN 73 0802 čl. 9.13.1 a čl. 5.5.9 ČSN 73 0810 a dle EN 179.
Jedná se o tyto dveře:
- z chodby (m.č. 0.13) do chodby přístavby (m.č. 0.21)

POZNÁMKA:
ŠÍŘKA DOZDÍVKY U DILATAČNÍ SPÁRY BUDE PROVEDENA TAK ABY DILATAČNÍ SPÁRA MEZI STÁVAJÍCÍCÍM OBJEKTEM A DOZDÍVKOU BYLA 50 mm.

SCHÉMA OBJEKTU



±0,000 = 219,11 = stávající stav = nový stav

SKUTEČNÉ PROVEDENÍ STAVBY

ZODP. PROJEKTANT:	ING. LADISLAV ZAHRADNÍČEK	PODPIS
VYPRACOVAL:	ING. ARCH. MARKÉTA CHYTILOVÁ	
INVESTOR:	**MORAVSKOSLEZSKÝ KRAJ, 28. ŘÍJNA 117, 702 18 OSTRAVA**	

Atris s.r.o. **Občanská 1116/18 710 00 Ostrava - Slezská Ostrava**

NÁZEV AKCE: **REVITALIZACE BUDOVY DOMOVA PŘÍBOR**

ČÁST: STAVEBNÍ | FORMÁT: 1050/594
DATUM: LEDEN 2016 | STUPEŇ: DPS
MÍSTO STAVBY: MASARYKOVA 542, PŘÍBOR, 742 58, PARC.Č.3200, 3201, k.ú. PŘÍBOR

OBSAH VÝKRESU: **PŮDORYS 1.PP - NOVÝ STAV**

STAVEBNÍ OBJEKT: -
MĚŘÍTKO: 1:50

ČÍSLO VÝKRESU: **D.1.1.b)12**