PŮDORYS 1.NP - NOVÝ STAV

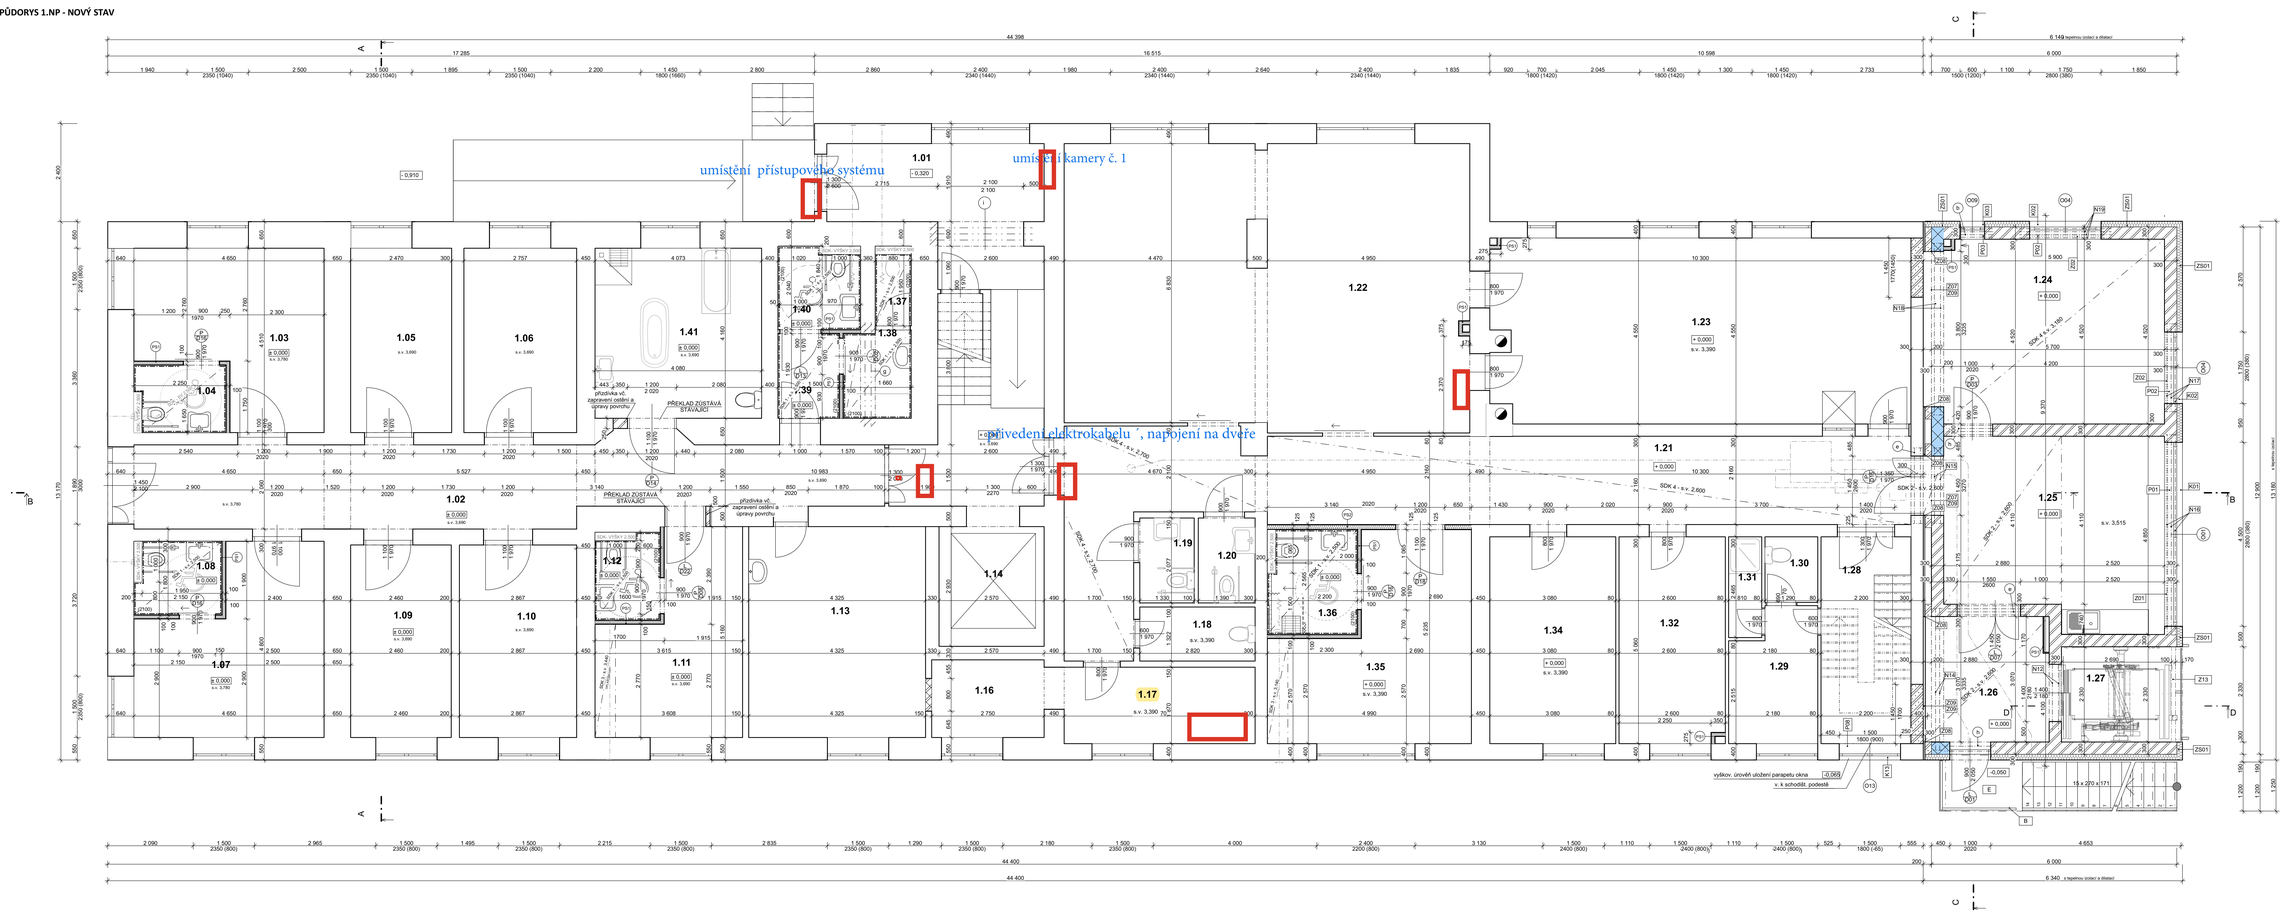

LEGENDA MÍSTNOSTÍ 1.NP:

Č.M.	Název místnosti	Plocha (m2)	Podlaha (szn)	Obklad zdí	SDK PODHLED	Poznámky
1.01	ZÁDVEŘÍ	29,98	SO3/S20	-	-	SOKLOVÁ LIŠTA
1.02	CHODBA	36,97	SO3/S04	-	-	SOKLOVÁ LIŠTA
1.03	POKOJ	22,53	S06	-	-	SOKLOVÁ LIŠTA
1.04	WC	4,77	S05	KERAMICKÝ OBKLAD	SDK 1	VINYL SOKL 100 mm
1.05	POKOJ	11,14	stávající	-	-	-
1.06	POKOJ	12,42	stávající	-	-	-
1.07	POKOJ	29,89	S06	-	-	SOKLOVÁ LIŠTA
1.08	WC	3,87	S05	KERAMICKÝ OBKLAD	SDK1	VINYL SOKL 100 mm
1.09	POKOJ	11,59	stávající	-	-	-
1.10	POKOJ	13,47	stávající	-	-	-
1.11	POKOJ	14,57	S06	-	SDK3	SOKLOVÁ LIŠTA
1.12	WC	3,54	S05	KERAMICKÝ OBKLAD	SDK1	VINYL SOKL 100 mm
1.13	OŠETŘOVNA	22,31	stávající	-	-	-
1.14	VÝTAH	8,18	-	-	-	-
1.16	SESTERNA	5,34	stávající	-	-	-
1.17	SESTERNA	8,73	stávající	-	-	-
1.18	wc	3,73	stávající	-	-	-
1.19	wc	2,76	stávající	-	-	-
1.20	wc	2,89	stávající	-	-	-
1.21	CHODBA	51,04	S03	-	SDK1	SOKLOVÁ LIŠTA
1.22	JÍDELNA	69,67	stávající	-	-	-
1.23	KUCHYŇ	46,49	stávající	-	-	-
1.24	KANCELÁŘ	26,52	S08	-	SDK 4	SOKLOVÁ LIŠTA

Č.M.	Název místnosti	Plocha (m2)	Podlaha (szn)	Obklad zdí	SDK PODHLED	Poznámky
1.25	ŠKOLÍCÍ MÍSTNOST	24,65	S07	-	SDK 2	SOKLOVÁ LIŠTA
1.26	ZÁDVEŘÍ	9,77	S07	-	SDK 2	SOKLOVÁ LIŠTA
1.27	VÝTAH	6,57	-	-	-	-
1.28	SCHODIŠTĚ	11,30	stávající	-	-	-
1.29	ŠATNA KUCHYNĚ	8,59	stávající	-	-	-
1.30	WC	2,07	stávající	-	-	-
1.31	SPRCHA	2,00	stávající	-	-	-
1.32	KANCELÁŘ	13,16	stávající	-	-	-
1.34	KANCELÁŘ	17,25	stávající	-	-	-
1.35	POKOJ - ZVOLOUŽKOVÝ	19,99	S06	-	SDK 3	SOKLOVÁ LIŠTA
1.36	KOUPELNA	5,64	S05	KERAMICKÝ OBKLAD	SDK1	VINYL SOKL 100 mm
1.37	PŘEDSÍŇ	1,72	S05	KERAMICKÝ OBKLAD	SDK 1	VINYL SOKL 100 mm
1.38	PŘEDSÍŇ	3,52	S05	KERAMICKÝ OBKLAD	SDK1	VINYL SOKL 100 mm
1.39	PŘEDSÍŇ	3,22	S05	KERAMICKÝ OBKLAD	SDK 1	VINYL SOKL 100 mm
1.40	WC	6,52	S0	KERAMICKÝ OBKLAD	SDK 1	VINYL SOKL 100 mm
1.41	KOUPELNA	16,94	stávající	-	-	-
		593,31 m²				

LEGENDA ZATEPLENÍ KONSTRUKCÍ

ZS01	KONTAKTNÍ ZATEPLOVACÍ SYSTÉM - MINERÁLNÍ VLNA TL. 140mm - CIHELNÉ PÁSKY
ZS03	KONTAKTNÍ ZATEPLOVACÍ SYSTÉM - MINERÁLNÍ VLNA TL. 100mm - OMÍTKA
ZS03	KONTAKTNÍ ZATEPLOVACÍ SYSTÉM XPS TL. 140mm - CIHELNÉ PÁSKY
ZS04	NENÍ POUŽITO V PD
ZS05	TEPELNÁ IZOLACE EPS TL. 30mm vložená mezi 2 systémové překlady
ZS06	NENÍ POUŽITO V PD
ZS07	NENÍ POUŽOT V PD
ZS08	KONTAKTNÍ ZATEPLOVACÍ SYSTÉM - MINERÁLNÍ VLNA TL. 140mm - OMÍTKA
ZS09	SYSTÉMOVÝ FASÁDNÍ PROFIL 100 x 250 mm - OMÍTKA
ZS10	KONTAKTNÍ ZATEPLOVACÍ SYSTÉM PODHLEDU MV TL. 100 mm - OMÍTKA
ZS11	KONTAKTNÍ ZATEPLOVACÍ SYSTÉM - MINERÁLNÍ VLNA TL. 180mm - CIHELNÉ PÁSKY

VÝPIS PŘEKLADŮ 1.NP

Nxx	viz. výpis překladů - stavebně konstrukční část - stropní k-ce nad 1.NP	
b	3x SYSTÉMOVÝ PŘEKLAD VÝŠKY 250 mm + EPS tl. 90 mm , dl. 1000 mm	1ks
c	4x SYSTÉMOVÝ PŘEKLAD VÝŠKY 250 mm, dl. 2000 mm	1ks
e	2x OCEL. NOSNÍK I 100 dl. 1850 mm, ULOŽENÍ 200 mm, OCEL S 235	1ks
g	2x OCEL. NOSNÍK I 180, dl. 2470 mm	1ks
h	4x SYSTÉMOVÝ PŘEKLAD VÝŠKY 250 mm, dl. 1250 mm	2ks
i	3x OCEL. NOSNÍK I 220 dl. 2500, ULOŽENÍ 200mm	1ks
j	OCELOVÝ JEKL 100X100X4 DL. 2330 vč. kotevení	1ks

LEGENDA PRVKŮ

Kxx	KLEMPÍŘSKÝ VÝROBEK - VIZ. VÝPIS KLEMPÍŘSKÝCH PRVKŮ
ZKx	ZÁMEČNICKÝ VÝROBEK - VIZ. VÝPIS ZÁMEČNICKÝCH PRVKŮ
PxO	VNITŘNÍ PARAPET - VIZ. VÝPIS VNITŘNÍCH PARAPETŮ
Nxx	viz. výpis překladů - stavebně konstrukční část - stropní k-ce nad 1.NP
A, B	viz. výpis MATERIÁLU SCHODIŠTĚ - stavebně konstrukční část _ VS-272-1510-05
VN	viz. výpis ŽB VĚNCŮ - stavebně konstrukční část - stropní k-ce nad 1.NP

VÝPIS PODHLEDŮ 1.NP

SDK 1	**ZAVĚŠENÝ SDK PODHLED DO MOKŘÍHO PROSTŘEDÍ** SDK DESKA - GKBI tl. 12,5 mm SYSTÉMOVÉ ZÁVĚSY, ZDVOJENÁ K-CE CD+UD
SDK 2	**ZAVĚŠENÝ SDK PODHLED PROTIPOŽÁRNÍ** SDK DESKA - GKF tl. 12,5 mm SYSTÉMOVÉ ZÁVĚSY, ZDVOJENÁ K-CE CD+UD
SDK 3	**ZAVĚŠENÝ SDK PODHLED - OPLÁŠTĚNÍ VZT** SDK DESKA - GKB tl. 12,5 mm SYSTÉMOVÉ ZÁVĚSY, ZDVOJENÁ K-CE CD+UD VLOŽENÁ AKU IZOLACE Z MINERÁLNÍ VATY tl. 40 mm (ROZHODNĚ OPLÁŠTĚ VEDENÍ VZT)
SDK 4	**ZAVĚŠENÝ SDK PODHLED** SDK DESKA - GKB tl. 12,5 mm SYSTÉMOVÉ ZÁVĚSY, ZDVOJENÁ K-CE CD+UD

VÝPIS SÁDROKAROTNOVÝCH PŘÍČEK

PS1	**SÁDROKARTONOVÁ PŘÍČKA** SÁDROKARTONOVÁ DESKA - GKBI/GKB SVISLÝ A VODOROVNÝ KOVOVÝ PROFIL R-CW 75 + R-UW 75 ZVUKOVÁ IZOLACE OBL. HM. 15 kg/m² VZDUCHOVÁ MEZERA SÁDROKARTONOVÁ DESKA IMPREGNOVANÁ - GREEN CELKOVÁ TLOUŠŤKA	12,5 mm 40,0 mm 35,0 mm 12,5 mm 100,0 mm
PS2	**SÁDROKARTONOVÁ PŘÍČKA AKUSTICKÁ** SÁDROKARTONOVÁ DESKA – GKF/GKFI SVISLÝ A VODOROVNÝ KOVOVÝ PROFIL R-CW 100 + R-UW 100 ZVUKOVÁ IZOLACE OBL. HM. 15 kg/m² VZDUCHOVÁ MEZERA SÁDROKARTONOVÁ DESKA – GKB CELKOVÁ TLOUŠŤKA	12,5 mm 50,0 mm 50,0 mm 12,5 mm 125,0 mm

POZNÁMKA
- V PROSTORU KOUPELNY A TOALET BUDE POUŽÍT IMPREGNOVANÝ SÁDROKARTON (GKBI)
- PRO INSTALACI ZAVĚŠENÝCH ZÁROZOVACÍCH PŘEDMĚTŮ BUDOU POUŽITY SAMONOSNÉ PŘEDSTĚNOVÉ INSTALACE S KOVOVÝM ROŠTĚM Z OCELOVÝCH PROFILŮ
- V PROSTORU KANCELÁŘÍ, CHODEB BUDE POUŽÍT (POKUD NENÍ VYKRESOVOU DOKUMENTACÍ URČENO JINAK) NEINPREGNOVANÝ SÁDROKARTON NA HLINÍKOVÉ ROŠTU.

LEGENDA MATERIÁLU:

- ZDIVO Z KERAMICKÝCH TVÁRNIC P15, P+D tl. 300 mm, VÁPENOCEMENTOVÁ MALTA M5
- ZDIVO Z KERAMICKÝCH TVÁRNIC P15, P+D tl. 250 mm, VÁPENOCEMENTOVÁ MALTA M5
- ZDIVO Z KERAMICKÝCH TVÁRNIC AKU P20, P+D tl. 300 mm, VÁPENOCEMENTOVÁ MALTA M10
- ZDIVO Z KERAMICKÝCH TVÁRNIC P10, P+D tl. 140 mm, VÁPENOCEMENTOVÁ MALTA
- ZDIVO Z PÓROBETONOVÝCH TVÁRNIC P4-500, SYSTÉMOVÁ MALTA
- STÁVAJÍCÍ ZDIVO
- TEPELNÁ IZOLACE - PODLAHOVÉ EPS
- TEPELNÁ IZOLACE - MV
- TEPELNÁ IZOLACE - XPS
- HYDROIZOLACE - MODIFIKOVANÝ ASF. PÁS TL.4,0mm
- ROSTLÁ ZEMINA
- ŽELEZOBETON, BETON C20/25 -XC1 , OCEL B 505B
- PROSTÝ BETON C20/25
- PROSTÝ BETON - PODKLADNÍ CB/10
- HUTNĚNÝ ŠTĚRKOVÝ PODSYPY ZÁKLADŮ A ZAKL. DESKY fr. 16-32 mm
- PÍSKOVÉ LOŽE ZÁMKOVÉ DLAŽBY fr.8-16 mm
- OBSYP PŮVODNÍ ZEMINOU
- SDK — SÁDROKARTONOVÁ PŘÍČKA S KOVOVÝMI STOJKAMI, SDK DESKY GKBI tl. 1x12,5 mm
- OCHRANNÁ PŘÍZDÍVKA Z KERAMICKÝCH TVÁRNIC tl. 100 mm, VÁPENOCEMENTOVÁ MALTA

POZNÁMKA:
Dveře na únikových cestách budou vybaveny kováním, které umožní otevření dveří ručně či samočinně bez užití jakýchkoliv nástrojů, ať již je uzávěr zamčený či jinak zablokovaný
v souladu s ČSN 73 0802 čl. 9.13.1 a čl. 6.5.9 ČSN 73 0810 a dle EN 179.
Jedná se o tyto dveře:
-Ze školící místnosti (m.č. 1.25) do prostoru bez PO rizika - zádveří před vstahem (m.č. 1.26)

POZNÁMKA:
ŠÍŘKA DOZDÍVKY U DILATAČNÍ SPÁRY BUDE PROVEDENA TAK ABY DILATAČNÍ SPÁRA MEZI STÁVAJÍCÍM OBJEKTEM A DOZDÍVKOU BYLA 50 mm.

±0,000 = 219,11 = stávající stav = nový stav

SKUTEČNÉ PROVEDENÍ STAVBY

ZODP. PROJEKTANT:	ING. LADISLAV ZAHRADNÍČEK,
VYPRACOVAL:	ING. ARCH. MARKÉTA CHYTILOVÁ
INVESTOR:	**MORAVSKOSLEZSKÝ KRAJ, 28. ŘÍJNA 117, 702 18 OSTRAVA**
NÁZEV AKCE:	**REVITALIZACE BUDOVY DOMOVA PŘÍBOR**
OBSAH VÝKRESU:	**PŮDORYS 1.NP - NOVÝ STAV**

PODPIS

Atris s.r.o. Občanská 1116/18 710 00 Ostrava - Slezská Ostrava

ČÁST:	STAVEBNÍ
FORMÁT:	1260/594
DATUM:	LEDEN 2016
STUPEŇ:	DPS
MÍSTO STAVBY:	MASARYKOVA 542, PŘÍBOR, 742 58, PARC.Č.3200, 3201, k.ú. PŘÍBOR
STAVEBNÍ OBJEKT:	-
MĚŘÍTKO:	1:50
ČÍSLO VÝKRESU:	**D.1.1.b)13**