PŮDORYS 2.NP - NOVÝ STAV

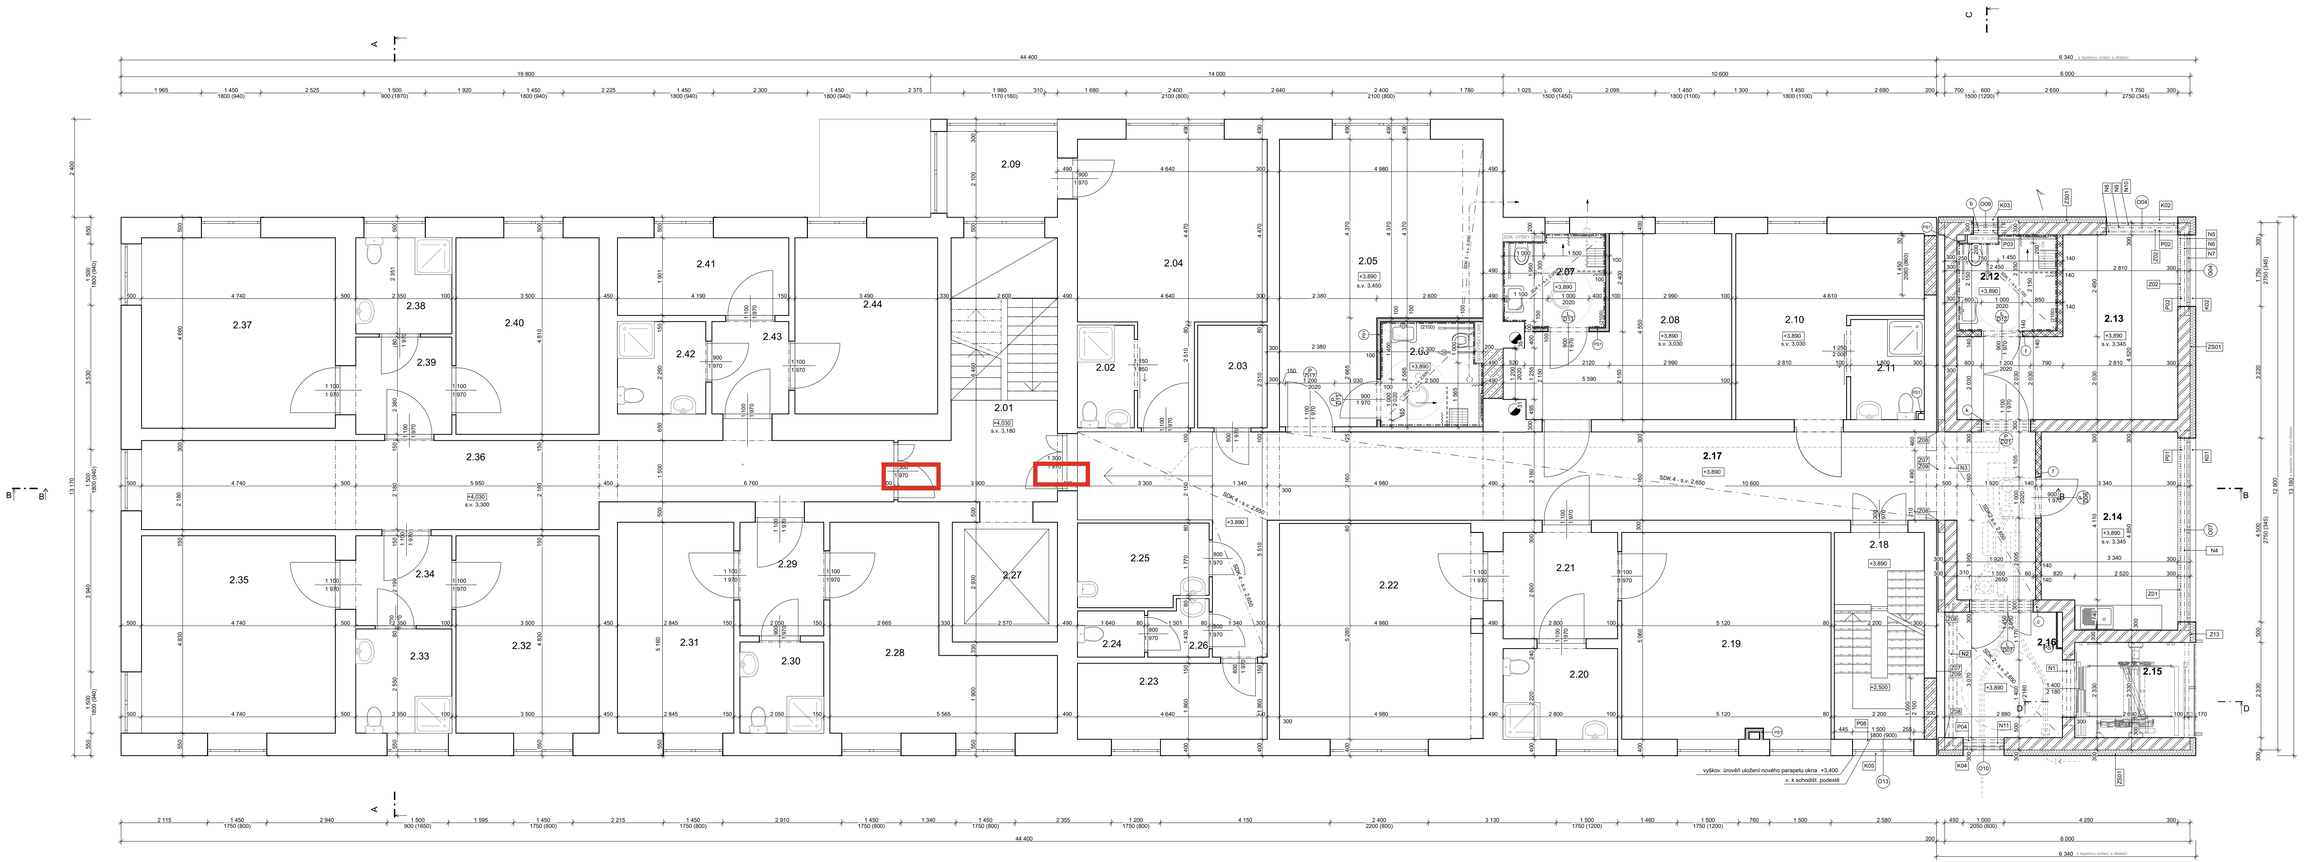

LEGENDA MÍSTNOSTÍ:

Č.M.	Název místnosti	Plocha (m2)	Podlaha ozn.	Obklad zdi	SDK PODHLED	Poznámky
2.01	SCHODIŠTĚ	23,46	SO03	-	-	
2.02	KOUPELNA+WC	3,63	stávající	-	-	
2.03	SKLAD VOZÍKŮ	5,22	stávající	-	-	
2.04	POKOJ - DVOULŮŽKOVÝ	28,94	stávající	-	-	
2.05	POKOJ - DVOULŮŽKOVÝ	28,11	SO06	-	SDK3	SOKLOVÁ LIŠTA
2.06	KOUPELNA+WC	41,85	SO05	KERAMICKÝ OBKLAD	SDK1	VINYL SOKL 100 mm
2.07	KOUPELNA	5,68	SO05	KERAMICKÝ OBKLAD	SDK1	VINYL SOKL 100 mm
2.08	POKOJ - DVOULŮŽKOVÝ	18,71	SO06	-	-	SOKLOVÁ LIŠTA
2.09	MÍSTNOST	8,62	stávající	-	-	
2.10	POKOJ - DVOULŮŽKOVÝ	16,35	stávající	-	-	
2.11	KOUPELNA+WC	4,53	stávající	-	-	
2.12	KOUPELNA	8,35	SO11	KERAMICKÝ OBKLAD	SDK1	VINYL SOKL 100 mm
2.13	POKOJ - DVOULŮŽKOVÝ	17,96	SO09	-	-	SOKLOVÁ LIŠTA
2.14	ZÁZNI ZAHRADA	19,89	SO09	-	-	SOKLOVÁ LIŠTA
2.15	VÝTAH	7,44	-	-	-	
2.16	CHODBA	11,16	SO10	-	SDK2	SOKLOVÁ LIŠTA
2.17	CHODBA	60,76	SO03/SO10	-	SDK4	SOKLOVÁ LIŠTA
2.18	SCHODIŠTĚ	42,30	stávající	-	-	
2.19	POKOJ - DVOULŮŽKOVÝ	42,04	stávající	-	-	
2.20	KOUPELNA	7,75	stávající	-	-	
2.21	CHODBA	8,91	stávající	-	-	
2.22	POKOJ	28,29	stávající	-	-	
2.23	KANCELÁŘ	11,16	stávající	-	-	
2.24	WC	2,10	stávající	-	-	
2.25	ÚKLIDOVÁ MÍSTNOST	6,83	stávající	-	-	

Č.M.	Název místnosti	Plocha (m2)	Podlaha ozn.	Obklad zdi	SDK PODHLED	Poznámky
2.26	CHODBA	2,39	stávající	-	-	
2.27	VÝTAH	10,49	stávající	-	-	
2.28	POKOJ - DVOULŮŽKOVÝ	27,11	stávající	-	-	
2.29	CHODBA	7,21	stávající	-	-	
2.30	KOUPELNA	6,45	stávající	-	-	
2.31	POKOJ - JEDNOLŮŽKOVÝ	18,60	stávající	-	-	
2.32	POKOJ - DVOULŮŽKOVÝ	22,12	stávající	-	-	
2.33	KOUPELNA	9,11	stávající	-	-	
2.34	CHODBA	6,93	stávající	-	-	
2.35	POKOJ	28,98	stávající	-	-	
2.36	CHODBA	37,87	SO03	-	-	
2.37	POKOJ - DVOULŮŽKOVÝ	27,04	stávající	-	-	
2.38	KOUPELNA	8,38	stávající	-	-	
2.39	CHODBA	7,02	stávající	-	-	
2.40	POKOJ - DVOULŮŽKOVÝ	21,24	stávající	-	-	
2.41	POKOJ - JEDNOLŮŽKOVÝ	31,28	stávající	-	-	
2.42	KOUPELNA	6,61	stávající	-	-	
2.43	CHODBA	6,67	stávající	-	-	
2.44	POKOJ - JEDNOLŮŽKOVÝ	31,28	stávající	-	-	
		776,82 m²				

LEGENDA ZATEPLENÍ KONSTRUKCÍ

ZS01	KONTAKTNÍ ZATEPLOVACÍ SYSTÉM - MINERÁLNÍ VLNA TL. 140mm - CIHELNÉ PÁSKY
ZS02	KONTAKTNÍ ZATEPLOVACÍ SYSTÉM - MINERÁLNÍ VLNA TL. 100mm - OMÍTKA
ZS03	KONTAKTNÍ ZATEPLOVACÍ SYSTÉM XPS TL. 140mm - CIHELNÉ PÁSKY
ZS04	NENÍ POUŽITO V PD
ZS05	TEPELNÁ IZOLACE EPS TL. 30mm vložená mezi 2 systémové překlady
ZS06	NENÍ POUŽITO V PD
ZS07	NENÍ POUŽITO V PD
ZS08	KONTAKTNÍ ZATEPLOVACÍ SYSTÉM - MINERÁLNÍ VLNA TL. 140mm - OMÍTKA
ZS09	SYSTÉMOVÝ FASÁDNÍ PROFIL 100 x 250 mm - OMÍTKA
ZS10	KONTAKTNÍ ZATEPLOVACÍ SYSTÉM PODHLEDU MV TL. 100 mm - OMÍTKA
ZS11	KONTAKTNÍ ZATEPLOVACÍ SYSTÉM - MINERÁLNÍ VLNA TL. 180mm - CIHELNÉ PÁSKY

VÝPIS PŘEKLADŮ 2.NP

Nxx	viz. výpis překladů - stavebně konstrukční část - stropní k-ce nad 2.NP
b	3x SYSTÉMOVÝ PŘEKLAD VÝŠKY 250 mm + EPS tl. 90 mm , dl. 1000 mm 1ks
c	4x SYSTÉMOVÝ PŘEKLAD VÝŠKY 250 mm, dl. 2000 mm 1ks
f	2x SYSTÉMOVÝ PŘEKLAD VÝŠKY 250 mm, dl. 1250 mm 2ks
k	4x SYSTÉMOVÝ PŘEKLAD VÝŠKY 250 mm, dl. 1500 mm 1 ks
j	OCELOVÝ JEKL 100X100X4 DL. 2330 vč. kotvení 1ks

VÝPIS PODHLEDŮ 2.NP

SDK 1	**ZAVĚŠENÝ SDK PODHLED DO MOKRÉHO PROSTŘEDÍ** SDK DESKA - GKBI tl. 12,5 mm SYSTÉMOVÉ ZÁVĚSY, ZDVOJENÁ K-CE CD+UD
SDK 2	**ZAVĚŠENÝ SDK PODHLED PROTIPOŽÁRNÍ** SDK DESKA - GKF tl. 12,5 mm SYSTÉMOVÉ ZÁVĚSY, ZDVOJENÁ K-CE CD+UD
SDK 3	**ZAVĚŠENÝ SDK PODHLED - OPLÁŠTĚNÍ VZT** SDK DESKA - GKB tl. 12,5 mm SYSTÉMOVÉ ZÁVĚSY, ZDVOJENÁ K-CE CD+UD VLOŽENÁ AKU IZOLACE Z MINERÁLNÍ VATY tl. 40 mm (ROZHODNĚ OPLÁŠTĚ VEDENÍ VZT)
SDK 4	**ZAVĚŠENÝ SDK PODHLED** SDK DESKA - GKB tl. 12,5 mm SYSTÉMOVÉ ZÁVĚSY, ZDVOJENÁ K-CE CD+UD

LEGENDA PRVKŮ

Kxx	KLEMPÍŘSKÝ VÝROBEK - VIZ. VÝPIS KLEMPÍŘSKÝCH PRVKŮ
Zxx	ZÁMEČNICKÝ VÝROBEK - VIZ. VÝPIS ZÁMEČNICKÝCH PRVKŮ
Pxx	VNITŘNÍ PARAPET - VIZ. VÝPIS VNITŘNÍCH PARAPETŮ
Nxx	viz. výpis překladů - stavebně konstrukční část - stropní k-ce nad 2.NP
Vx	viz. výpis ŽB VĚNCŮ - stavebně konstrukční část - stropní k-ce nad 2.NP

VÝPIS SÁDROKARTONOVÝCH PŘÍČEK

PS1	**SÁDROKARTONOVÁ PŘÍČKA** SÁDROKARTONOVÁ DESKA - GKBI/GKB SVISLÝ A VODOROVNÝ KOVOVÝ PROFIL R-CW 75 + R-UW 75 ZVUKOVÁ IZOLACE OBL. HM. 15 kg/m³ VZDUCHOVÁ MEZERA SÁDROKARTONOVÁ DESKA IMPREGNOVANÁ - GREEN CELKOVÁ TLOUŠŤKA	12,5 mm 35,0 mm 12,5 mm 100,0 mm
PS2	**SÁDROKARTONOVÁ PŘÍČKA AKUSTICKÁ** SÁDROKARTONOVÁ DESKA - GKF/GKFI SVISLÝ A VODOROVNÝ KOVOVÝ PROFIL R-CW 100 + R-UW 100 ZVUKOVÁ IZOLACE OBL. HM. 15 kg/m³ VZDUCHOVÁ MEZERA SÁDROKARTONOVÁ DESKA - GKB CELKOVÁ TLOUŠŤKA	12,5 mm 50,0 mm 50,0 mm 12,5 mm 125,0 mm

POZNÁMKA
- V PROSTORU KOUPELNY A TOALET BUDE POUŽÍT IMPREGNOVANÝ SÁDROKARTON (GKBI)
- PRO INSTALACI ZAVĚŠENÝCH ZÁŘIZOVACÍCH PŘEDMĚTŮ BUDOU POUŽITY SAMONOSNÉ PŘEDSTĚNOVÉ INSTALACE S KOVOVÝM RÁMEM Z OCELOVÝCH PROFILŮ.
- V PROSTORU KANCELÁŘÍ, CHODEB BUDE POUŽÍT (POKUD NENÍ VÝKRESOVOU DOKUMENTACÍ URČENO JINAK) NEIMPREGNOVANÝ SÁDROKARTON NA HLINÍKOVÉ ROŠTU.

LEGENDA MATERIÁLŮ:

- ZDIVO Z KERAMICKÝCH TVÁRNIC P15, P+D tl. 300 mm, VÁPENOCEMENTOVÁ MALTA M5
- ZDIVO Z KERAMICKÝCH TVÁRNIC P15, P+D tl. 250 mm, VÁPENOCEMENTOVÁ MALTA M5
- ZDIVO Z KERAMICKÝCH TVÁRNIC AKU P20, P+D tl. 300 mm, VÁPENOCEMENTOVÁ MALTA M10
- ZDIVO Z KERAMICKÝCH TVÁRNIC P10, P+D tl. 140 mm, VÁPENOCEMENTOVÁ MALTA
- ZDIVO Z PÓROBETONOVÝCH TVÁRNIC P4-500, SYSTÉMOVÁ MALTA
- STÁVAJÍCÍ ZDIVO
- TEPELNÁ IZOLACE - PODLAHOVÉ EPS
- TEPELNÁ IZOLACE - MV
- TEPELNÁ IZOLACE - XPS
- HYDROIZOLACE - MODIFIKOVANÝ ASF. PÁS TL.4,0mm
- ROSTLÁ ZEMINA
- ŽELEZOBETON, BETON C20/25 -XC1 , OCEL B 505B
- PROSTÝ BETON C20/25
- PROSTÝ BETON - PODKLADNÍ CB/10
- HUTNĚNÝ ŠTĚRKOVÝ PODSYPY ZÁKLADŮ A ZÁKL. DESKY fr. 16-32 mm
- PÍSKOVÉ LOŽE ZÁMKOVÉ DLAŽBY fr.8-16 mm
- OBSYP PŮVODNÍ ZEMINOU
- SDK — SÁDROKARTONOVÁ PŘÍČKA S KOVOVÝMI STOJKAMI, SDK DESKY GKBI tl. 1x12,5 mm
- OCHRANNÁ PŘÍDLŽVKA Z KERAMICKÝCH TVÁRNIC tl. 100 mm, VÁPENOCEMENTOVÁ MALTA

POZNÁMKA:
Dveře na únikových cestách budou vybaveny kováním, které umožní otevření dveří ručně či samočinně bez užití jakýchkoliv nástrojů, ať již je uzávěr zamčený či jiné zablokovaný v souladu s ČSN 73 0802 čl. 9.13.1 a čl. 5.5.9 ČSN 73 0810 a dle EN 179.
Jedná se o tyto dveře:
- Z chodby (m.č. 2.17) do prostoru bez PO rizika - zádveří před výtahem (m.č. 2.16)

POZNÁMKA:
ŠÍŘKA DODZVUKY U DILATAČNÍ SPÁRY BUDE PROVEDENA TAK ABY DILATAČNÍ SPÁRA MEZI STÁVAJÍCÍM OBJEKTEM A DOZDÍVKOU BYLA 50 mm.

SKUTEČNÉ PROVEDENÍ STAVBY

±0,000 = 219.11 = stávající stav = nový stav

ZODP. PROJEKTANT:	ING. LADISLAV ZAHRADNÍČEK
VYPRACOVAL:	ING. ARCH. MARKÉTA CHYTILOVÁ
INVESTOR:	**MORAVSKOSLEZSKÝ KRAJ, 28. ŘÍJNA 117, 702 18 OSTRAVA**

PODPIS:

Atris s.r.o. **Občanská 1116/18, 710 00 Ostrava - Slezská Ostrava**

NÁZEV AKCE:
REVITALIZACE BUDOVY DOMOVA PŘÍBOR

ČÁST:	STAVEBNÍ
FORMÁT:	1260/594
DATUM:	LEDEN 2016
STUPEŇ:	DPS
MÍSTO STAVBY:	MASARYKOVA 542, PŘÍBOR, 742 58
PARC.Č.	3200, 3201, k.ú. PŘÍBOR

OBSAH VÝKRESU:
PŮDORYS 2.NP - NOVÝ STAV

STAVEBNÍ OBJEKT: -

MĚŘÍTKO: 1:50

ČÍSLO VÝKRESU: **D.1.1.b)14**