PŮDORYS 3.NP - NOVÝ STAV

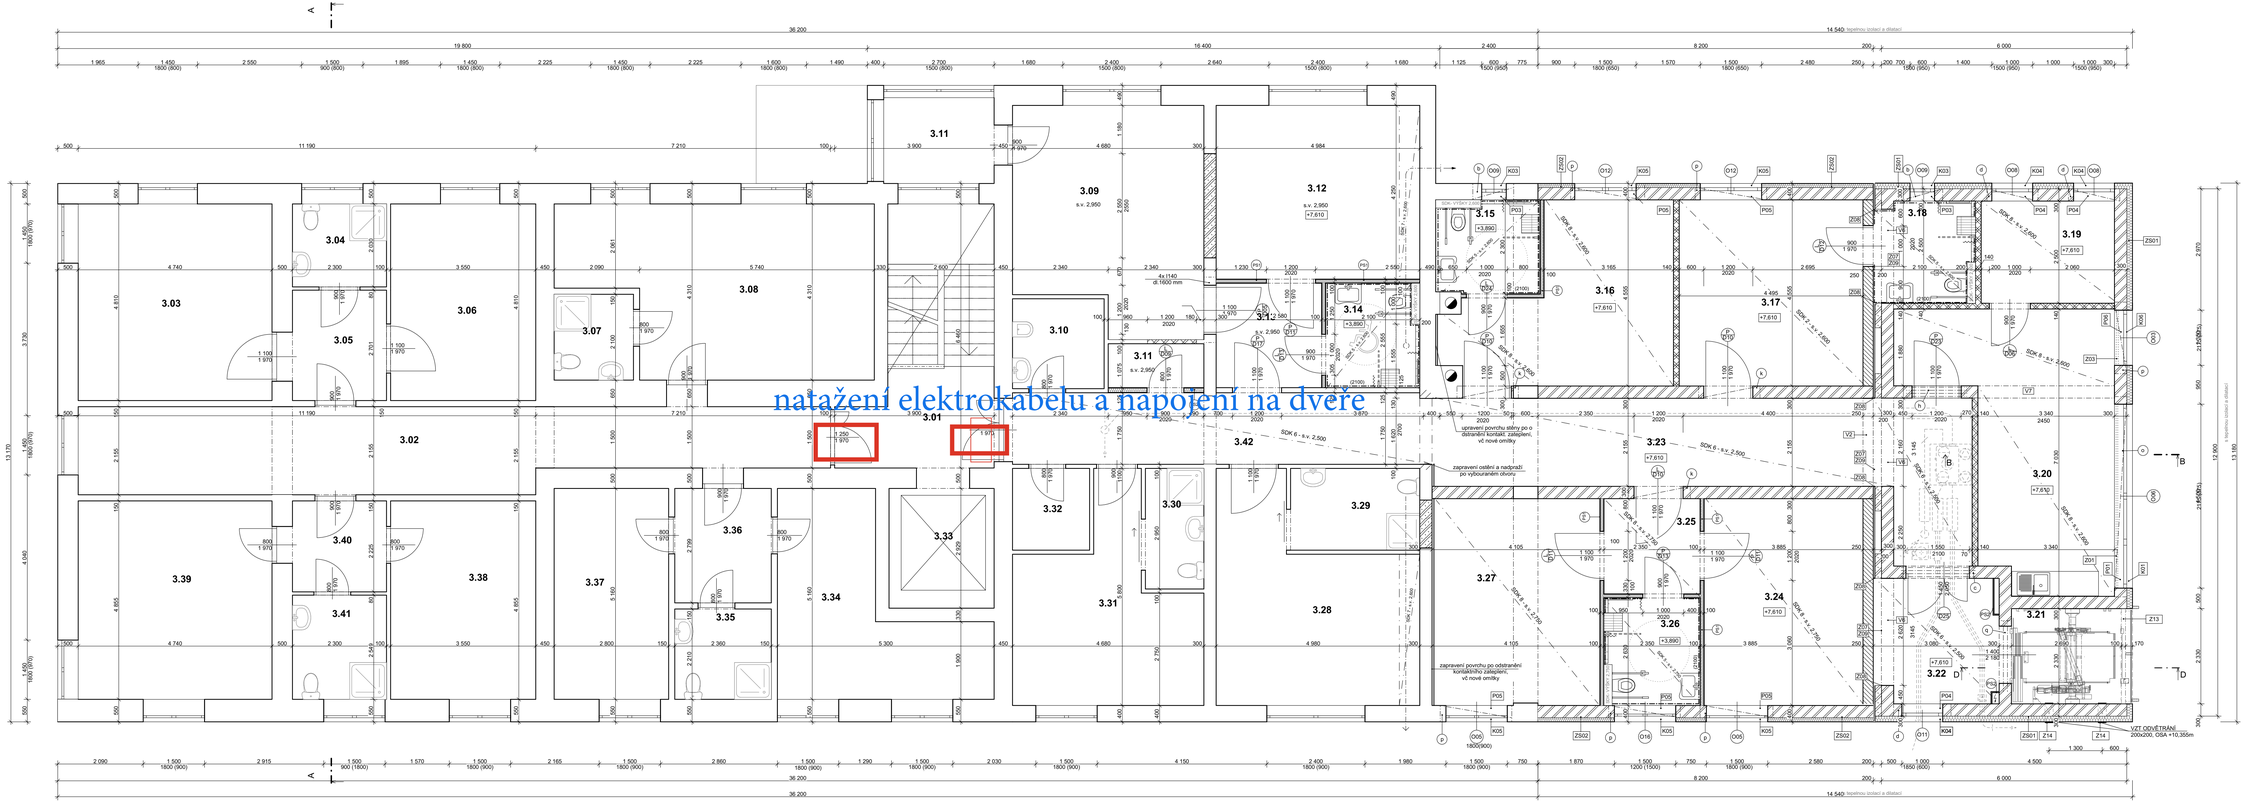

LEGENDA MÍSTNOSTÍ:

Č.M.	Název místnosti	Plocha (m2)	Podlaha	Obklad zdi	SDK podhled	Poznámky
3.01	SCHODIŠTĚ	18,93	SO03	-	-	
3.02	CHODBA	35,46	SO03	-	-	
3.03	POKOJ	27,83	stávající	-	-	
3.04	KOUPELNA	4,67	stávající	-	-	
3.05	CHODBA	6,67	stávající	-	-	
3.06	POKOJ	17,08	stávající	-	-	
3.07	KOUPELNA	4,07	stávající	-	-	
3.08	POKOJ - DVOULŮŽKOVÝ	29,05	stávající	-	-	
3.09	POKOJ - DVOULŮŽKOVÝ	24,24	stávající	-	-	
3.10	UKLIDOVÁ MÍSTNOST	4,93	stávající	-	-	
3.11	SKLAD	13,11	SO03	-	-	SOKLOVÁ LIŠTA
3.12	POKOJ - DVOULŮŽKOVÝ	21,55	stávající	-	SDK8	
3.13	CHODBA	6,74	SO08	-	-	SOKLOVÁ LIŠTA
3.14	KOUPELNA	5,88	SO05	KERAMICKÝ OBKL..	SDK5	VINYL SOKL 100 mm
3.15	KOUPELNA	5,61	SO14	KERAMICKÝ OBKL..	SDK5	VINYL SOKL 100 mm
3.16	POKOJ - DVOULŮŽKOVÝ	22,55	SO13	-	SDK8	SOKLOVÁ LIŠTA
3.17	POKOJ - DVOULŮŽKOVÝ	20,47	SO13	-	SDK8	SOKLOVÁ LIŠTA
3.18	KOUPELNA+WC	6,17	SO11	KERAMICKÝ OBKL..	SDK 5	
3.19	KUCHYŇKA	8,18	SO09	-	SDK8	SOKLOVÁ LIŠTA
3.20	SPOLEČENSKÁ MÍSTNOST	27,05	SO09	-	SDK8	SOKLOVÁ LIŠTA
3.21	VÝTAH	6,23	-	-	-	
3.22	PŘEDSÍŇ	9,51	SO10	-	SDK 6	SOKLOVÁ LIŠTA
3.23	CHODBA	32,06	SO12/SO10	-	SDK 6	SOKLOVÁ LIŠTA
3.24	POKOJ - DVOULŮŽKOVÝ	19,66	SO13	-	SDK 8	SOKLOVÁ LIŠTA
3.25	CHODBA	5,62	SO13	-	SDK 8	SOKLOVÁ LIŠTA

Č.M.	Název místnosti	Plocha (m2)	Podlaha	Obklad zdi	SDK podhled	Poznámky
3.26	KOUPELNA+WC	6,18	SO14	KERAMICKÝ OBKL..	SDK 5	VINYL SOKL 100 mm
3.27	POKOJ - DVOULŮŽKOVÝ	20,75	SO13	-	SDK 8	SOKLOVÁ LIŠTA
3.28	POKOJ - DVOULŮŽKOVÝ	22,04	stávající	-	-	
3.29	KOUPELNA+WC	33,91	stávající	-	-	
3.30	KOUPELNA+WC	5,40	stávající	-	-	
3.31	POKOJ - DOULŮŽKOVÝ	21,43	stávající	-	-	
3.32	ČISTÍCÍ MÍSTNOST	3,77	stávající	-	-	
3.33	VÝTAH	7,53	-	-	-	
3.34	POKOJ - DVOULŮŽKOVÝ	17,89	stávající	-	-	
3.35	KOUPELNA	5,22	stávající	-	-	
3.36	CHODBA	6,61	stávající	-	-	
3.37	POKOJ - JEDNOLŮŽKOVÝ	14,45	stávající	-	-	
3.38	POKOJ - DOULŮŽKOVÝ	17,23	stávající	-	-	
3.39	POKOJ - DOULŮŽKOVÝ	23,01	stávající	-	-	
3.40	CHODBA	5,46	stávající	-	-	
3.41	KOUPELNA + WC	5,86	stávající	-	-	
3.42	CHODBA	17,54	SO03	-	SDK 6	SOKLOVÁ LIŠTA
		617,60 m²				

LEGENDA PRVKŮ

Kxx	KLEMPÍŘSKÝ VÝROBEK - VIZ. VÝPIS KLEMPÍŘSKÝCH PRVKŮ
Zxx	ZÁMEČNICKÝ VÝROBEK - VIZ. VÝPIS ZÁMEČNICKÝCH PRVKŮ
Pxx	VNITŘNÍ PARAPET - VIZ. VÝPIS VNITŘNÍCH PARAPETŮ
Nxx	viz. výpis překladů - stavebně konstrukční část - stropní k-ce nad 3.NP
Vx	viz. výpis ŽB VĚNCŮ - stavebně konstrukční část - stropní k-ce nad 3.NP

VÝPIS PŘEKLADŮ 3.NP

Nxx	viz. výpis překladů - stavebně konstrukční část - stropní k-ce nad 1.NP
b	3x SYSTÉMOVÝ PŘEKLAD VÝŠKY 250 mm + EPS tl. 90 mm , dl. 1000 mm
c	4x SYSTÉMOVÝ PŘEKLAD VÝŠKY 250 mm, dl. 2000 mm
d	3x SYSTÉMOVÝ PŘEKLAD VÝŠKY 250 mm+ EPS tl. 90 mm, dl. 1250 mm
h	4x SYSTÉMOVÝ PŘEKLAD VÝŠKY 250 mm, dl. 1250 mm
k	4x SYSTÉMOVÝ PŘEKLAD VÝŠKY 250 mm, dl. 1500 mm
j	OCELOVÝ JEKL 100X100X4 DL. 2330 vč. kotvení
q	3x ocel. nosník I 200, S235 dl. 4900 mm
p	3x SYSTÉMOVÝ PŘEKLAD VÝŠKY 250 mm + EPS tl. 90 mm , dl. 1750 mm
q	3X NOSNÍK I 200, OCEL S235, dl. 1400, ULOŽENÍ 200 mm

VÝPIS PODHLEDŮ 3.NP

SDK 5	**SAMONOSNÝ SDK PODHLED DO MOKRÉHO PROSTŘEDÍ** SDK DESKA - GKFI tl. 15,0 mm MONTÁŽNÍ PROFILY V JEDNÉ ÚROVNI
SDK 6	**SAMONOSNÝ ZAVĚŠENÝ SDK PODHLED PROTIPOŽÁRNÍ** SDK DESKA - GKF tl. 15,0 mm MONTÁŽNÍ PROFILY V JEDNÉ ÚROVNI
SDK 7	**ZAVĚŠENÝ SDK PODHLED - OPLÁŠTĚNÍ VZT** SDK DESKA - GKB tl. 12,5 mm SYSTÉMOVÉ ZÁVĚSY , ZDVOJENÁ K-CE CD+UD VLOŽENÁ AKU IZOLACE Z MINERÁLNÍ VATY tl. 40 mm (ROHOVÉ OPLÁŠTĚNÍ VEDENÍ VZT)
SDK 8	**SAMONOSNÝ SDK PODHLED** SDK DESKA - GKF tl. 15,0 mm MONTÁŽNÍ PROFILY V JEDNÉ ÚROVNI

POZNÁMKA
- V PROSTORU KOUPELNY A TOALET BUDE POUŽIT IMPREGNOVANÝ SÁDROKARTON (GKBI)
- PRO INSTALACI ZAVĚŠENÝCH ZÁKLADOVAČEK PŘEDMĚTŮ BUDOU POUŽITY SAMONOSNÉ PŘEDSTĚNOVÉ INSTALACE S KOVOVÝM ROŠTĚM Z OCELOVÝCH PROFILŮ
- V PROSTORU KANCELÁŘÍ, CHODEB BUDE POUŽIT PODKLAD NENÍ VYKRESLOVOU DOKUMENTACÍ UŘČENO JINAK) NEIMPREGNOVANÝ SÁDROKARTON NA HLINKOVÉ ROŠTU.

VÝPIS SÁDROKARTONOVÝCH PŘÍČEK

PS1	**SÁDROKARTONOVÁ PŘÍČKA** SÁDROKARTONOVÁ DESKA - GKBI/GKB 12,5 mm SVISLÝ A VODOROVNÝ KOVOVÝ PROFIL R-CW 75 + R-UW 75 ZVUKOVÁ IZOLACE OBJ. HM. 15 kg/m³ 40,0 mm VZDUCHOVÁ MEZERA 35,0 mm SÁDROKARTONOVÁ DESKA IMPREGNOVANÁ - GREEN 12,5 mm CELKOVÁ TLOUŠŤKA 100,0 mm
PS2	**SÁDROKARTONOVÁ PŘÍČKA AKUSTICKÁ** SÁDROKARTONOVÁ DESKA - GKF/GKFI 12,5 mm SVISLÝ A VODOROVNÝ KOVOVÝ PROFIL R-CW 100 + R-UW 100 ZVUKOVÁ IZOLACE OBJ. HM. 15 kg/m³ 50,0 mm VZDUCHOVÁ MEZERA 50,0 mm SÁDROKARTONOVÁ DESKA - GKB 12,5 mm CELKOVÁ TLOUŠŤKA 125,0 mm

LEGENDA MATERIÁLU:

- ZDIVO Z KERAMICKÝCH TVÁRNIC P15, P+D tl. 300 mm, VÁPENOCEMENTOVÁ MALTA M5
- ZDIVO Z KERAMICKÝCH TVÁRNIC P15, P+D tl. 250 mm, VÁPENOCEMENTOVÁ MALTA M5
- ZDIVO Z KERAMICKÝCH TVÁRNIC AKU P20, P+D tl. 300 mm, VÁPENOCEMENTOVÁ MALTA M10
- ZDIVO Z KERAMICKÝCH TVÁRNIC P10, P+D tl. 140 mm, VÁPENOCEMENTOVÁ MALTA
- ZDIVO Z POROBETONOVÝCH TVÁRNIC P4-500, SYSTÉMOVÁ MALTA
- STÁVAJÍCÍ ZDIVO
- TEPELNÁ IZOLACE - PODLAHOVÉ EPS
- TEPELNÁ IZOLACE - MV
- TEPELNÁ IZOLACE - XPS
- HYDROIZOLACE - MODIFIKOVANÝ ASF. PÁS TL.4,0mm
- ROSTLÁ ZEMINA
- ŽELEZOBETON, BETON C20/25 - XC1 , OCEL B 5058
- PROSTÝ BETON C20/25
- PROSTÝ BETON - PODKLADNÍ CB/10
- HLUTNÉVŠTĚRKOVÝ PODSYPY ZÁKLADŮ A ZÁKL. DESKY fr. 16-32 mm
- PÍSKOVÉ LŮŽE ZÁMKOVÝCH DLAŽBY fr.8-16 mm
- OBSYPY PŮVODNÍ ZEMINOU
- SDK — SÁDROKARTONOVÁ PŘÍČKA S KOVOVÝMI STOJKAMI, SDK DESKY GKBI tl. 1x12,5 mm
- OCHRANNÁ PŘÍZDÍVKA Z KERAMICKÝCH TVÁRNIC tl. 100 mm, VÁPENOCEMENTOVÁ MALTA

POZNÁMKA:
Dveře na únikových cestách budou vybaveny kováním, které umožní otevření dveří ručně či samočinně bez užití jakýchkoliv nástrojů, ať již je uzávěr zamčený či jiné zablokovaný v souladu s ČSN 73 0802 čl. 9.13.1 a čl. 5.5.9 ČSN 73 0810 a dle EN 179.
Jedná se o tyto dveře:
- Z chodby (m.č. 3.23) do prostoru bez PO rizika - zádveří před výtahem (m.č. 3.22)

POZNÁMKA:
ŠÍŘKA DOZDÍVKY U DILATAČNÍ SPÁRY BUDE PROVEDENA TAK ABY DILATAČNÍ SPÁRA MEZI STAVAJÍCÍM OBJEKTEM A DOZDÍVKOU BYLA 50 mm.

±0,000 = 219,11 = stávající stav = nový stav

SKUTEČNÉ PROVEDENÍ STAVBY

ZODP. PROJEKTANT:	ING. LADISLAV ZAHRADNÍČEK
VYPRACOVAL:	ING. ARCH. MARKÉTA CHYTILOVÁ
INVESTOR:	**MORAVSKOSLEZSKÝ KRAJ, 28. ŘÍJNA 117, 702 18 OSTRAVA**

PODPIS:

Atris Občanská 1116/18 710 00 Ostrava - Slezská Ostrava tel.:

NÁZEV AKCE:	**REVITALIZACE BUDOVY DOMOVA PŘÍBOR**
ČÁST: STAVEBNÍ	FORMÁT: 1260/594
DATUM: LEDEN 2016	STUPEŇ: DPS
MÍSTO STAVBY:	MASARYKOVA 542, PŘÍBOR, 742 58, PARC.Č.3200, 3201, k.ú. PŘÍBOR
OBSAH VÝKRESU:	**PŮDORYS 3.NP - NOVÝ STAV**
STAVEBNÍ OBJEKT:	-
MĚŘÍTKO:	1:50
ČÍSLO VÝKRESU:	**D.1.1.b)15**