


Seznam souradnic (S-JTSK)				
Číslo bodu	Souradnice pro zápis do KN		Kód kv.	Poznámka
	Y	X		
k.o.	Nizší	Lhoty (704903)		
180-8	460123.28	1122685.07	3	kolík
180-9	460015.48	1122733.35	3	kolík
2	460168.14	1122664.99	3	průsečík
3	460166.31	1122665.81	3	průsečík
4	460160.43	1122646.79	3	
5	460159.17	1122646.38	3	
6	460157.99	1122646.50	3	
7	460158.95	1122648.42	3	
8	460158.49	1122648.46	3	
9	460149.10	1122650.32	3	
10	460148.09	1122651.22	3	
11	460148.66	1122652.81	3	průsečík
12	460150.46	1122651.91	3	
13	460150.50	1122652.03	3	průsečík
14	460160.23	1122646.72	3	průsečík
15	460148.22	1122651.59	3	průsečík
16	460039.90	1122722.41	3	průsečík
17	460037.10	1122723.67	3	průsečík
18	460036.07	1122721.64	3	
19	460037.06	1122721.14	3	
20	460032.76	1122709.39	3	
21	460034.19	1122713.66	3	
22	460036.22	1122712.79	3	
23	460034.06	1122706.33	3	
24	460012.65	1122716.54	3	
25	460013.55	1122718.54	3	
26	459982.04	1122729.66	3	
27	459982.86	1122731.70	3	
28	459979.53	1122730.59	3	
29	459980.39	1122732.61	3	
30	459967.96	1122736.09	3	
31	459968.80	1122738.13	3	
32	459959.33	1122741.51	3	
33	459958.67	1122739.41	3	
34	459942.55	1122746.18	3	
35	459941.93	1122744.06	3	
36	459937.41	1122745.42	3	
37	459938.15	1122747.50	3	
38	459935.84	1122748.42	3	
39	459935.04	1122746.37	3	
40	459932.92	1122814.75	3	průsečík
41	459934.11	1122822.36	3	průsečík
42	459902.40	1122781.28	3	
43	459905.52	1122779.60	3	
44	459895.36	1122760.65	3	
45	459898.72	1122759.65	3	
46	459892.85	1122750.61	3	
47	459896.23	1122749.71	3	
48	459929.03	1122815.45	3	
52	460028.30	1122726.03	3	hrana asfaltu
53	460028.85	1122720.91	3	hrana asfaltu
54	460029.03	1122715.60	3	hrana asfaltu
55	460028.48	1122710.31	3	hrana asfaltu
56	460028.30	1122707.34	3	hrana asfaltu
57	460028.47	1122705.41	3	hrana asfaltu
58	460029.10	1122703.23	3	hrana asfaltu
59	460030.33	1122700.03	3	hrana asfaltu
60	460031.33	1122698.17	3	hrana asfaltu
61	460032.43	1122696.85	3	hrana asfaltu
62	460035.81	1122693.91	3	hrana asfaltu
63	460035.78	1122693.64	3	hrana asfaltu
64	460017.61	1122701.02	3	hrana asfaltu
65	459997.74	1122709.04	3	hrana asfaltu
66	459998.03	1122709.37	3	hrana asfaltu
67	460002.72	1122708.14	3	hrana asfaltu
68	460005.78	1122708.49	3	hrana asfaltu
69	460009.04	1122709.88	3	hrana asfaltu
70	460011.85	1122711.56	3	hrana asfaltu
71	460014.28	1122713.79	3	hrana asfaltu
72	460016.40	1122716.44	3	hrana asfaltu
73	460017.90	1122719.69	3	hrana asfaltu
74	460018.64	1122724.59	3	hrana asfaltu
75	460017.78	1122729.63	3	hrana asfaltu
77	460016.62	1122732.84	3	průsečík
78	460027.93	1122727.78	3	průsečík
79	460008.76	1122709.76	3	průsečík
80	460030.02	1122700.85	3	průsečík
81	460306.03	1122989.73	3	
82	460301.78	1122986.25	3	
83	460258.00	1122924.81	3	průsečík
84	460255.33	1122926.57	3	průsečík
85	460299.42	1122988.45	3	
86	460304.00	1122992.21	3	
87	460271.51	1122943.76	3	průsečík
88	460268.84	1122945.53	3	průsečík
89	460278.05	1122952.95	3	průsečík
90	460275.43	1122954.79	3	průsečík
91	460286.09	1122964.23	3	průsečík
92	460283.43	1122966.01	3	průsečík
93	459896.69	1122751.57	3	průsečík
94	459893.42	1122752.90	3	průsečík
95	460028.41	1122709.03	3	průsečík
96	460028.59	1122711.37	3	průsečík
97	460015.42	1122715.21	3	průsečík
98	460016.68	1122717.05	3	průsečík

[illegible]


VÝKAZ DOSAVIDNÍHO A NOVÉHO STAVU ÚDAJŮ KATASTRU NEMOVITOSTÍ														
Dosavadní stav			Nový stav											
Označení pozemku parc. číslem	Výměra parcely		Druh pozemku	Označení pozemku parc. číslem	Výměra parcely		Druh pozemku	Typ stavby	Způsob určení výměr	Porovnání se stavem evidence právních vztahů				
										Způsob využití	Způsob využití	Díl přechází z pozemku označeného v		Číslo listu vlastnictví
	ha	m ²	katastru nemovitostí		dřívejší poz. evidenci	ha	m ²							
412/4				412/4						412/4		45		
				412/30						412/4		45		
				412/31						412/4		45		
				412/5						412/5		45		
412/16										412/16		45		
412/17										412/17		45		
412/21										412/21		197		

Oprávněný: dle listiny
Druh věcného břemene: dle listiny


GEOMETRICKÝ PLÁN pro rozdělení pozemku, vymezení rozsahu věcného břemene k části pozemku	Geometrický plán overil úředně oprávněný zeměměřický inženýr:		Stejnopis overil úředně oprávněný zeměměřický inženýr:	
	Jméno, příjmení:		Jméno, příjmení:	
	Číslo položky seznamu úředně oprávněných zeměměřických inženýrů: 2542/2011		Číslo položky seznamu úředně oprávněných zeměměřických inženýrů:	
	Dne: 15.1.2021 Číslo: 3/2021		Dne: Číslo:	
	Náležitostmi a přesností odpovídá právním předpisům.		Tento stejnopis odpovídá geometrickému plánu v elektronické podobě uloženém v dokumentaci katastrálního úřadu.	
Vyhotovitel: GEOTON CZ s.r.o. Divišovská 2305/24 149 00 Praha 4 IČ: 27947629	Katastrální úřad souhlasí s očíslováním parcel. KÚ pro Moravskoslezský kraj KP Frýdek-Místek PGP-114/2021-802 2021.01.20 13:28:03 CET			
Číslo plánu: 616-190521/2021				
Okres: Frýdek-Místek				
Obec: Nižní Lhoty				
Kat. území: Nižní Lhoty				
Mapový list: Frýdl. nad Ostr. 3-1/13, 4-1/24				
Dosavadním vlastníkům pozemků byla poskytnuta možnost seznámit se v terénu s průběhem navrhovaných nových hranic, které byly označeny předepsaným způsobem: ...				

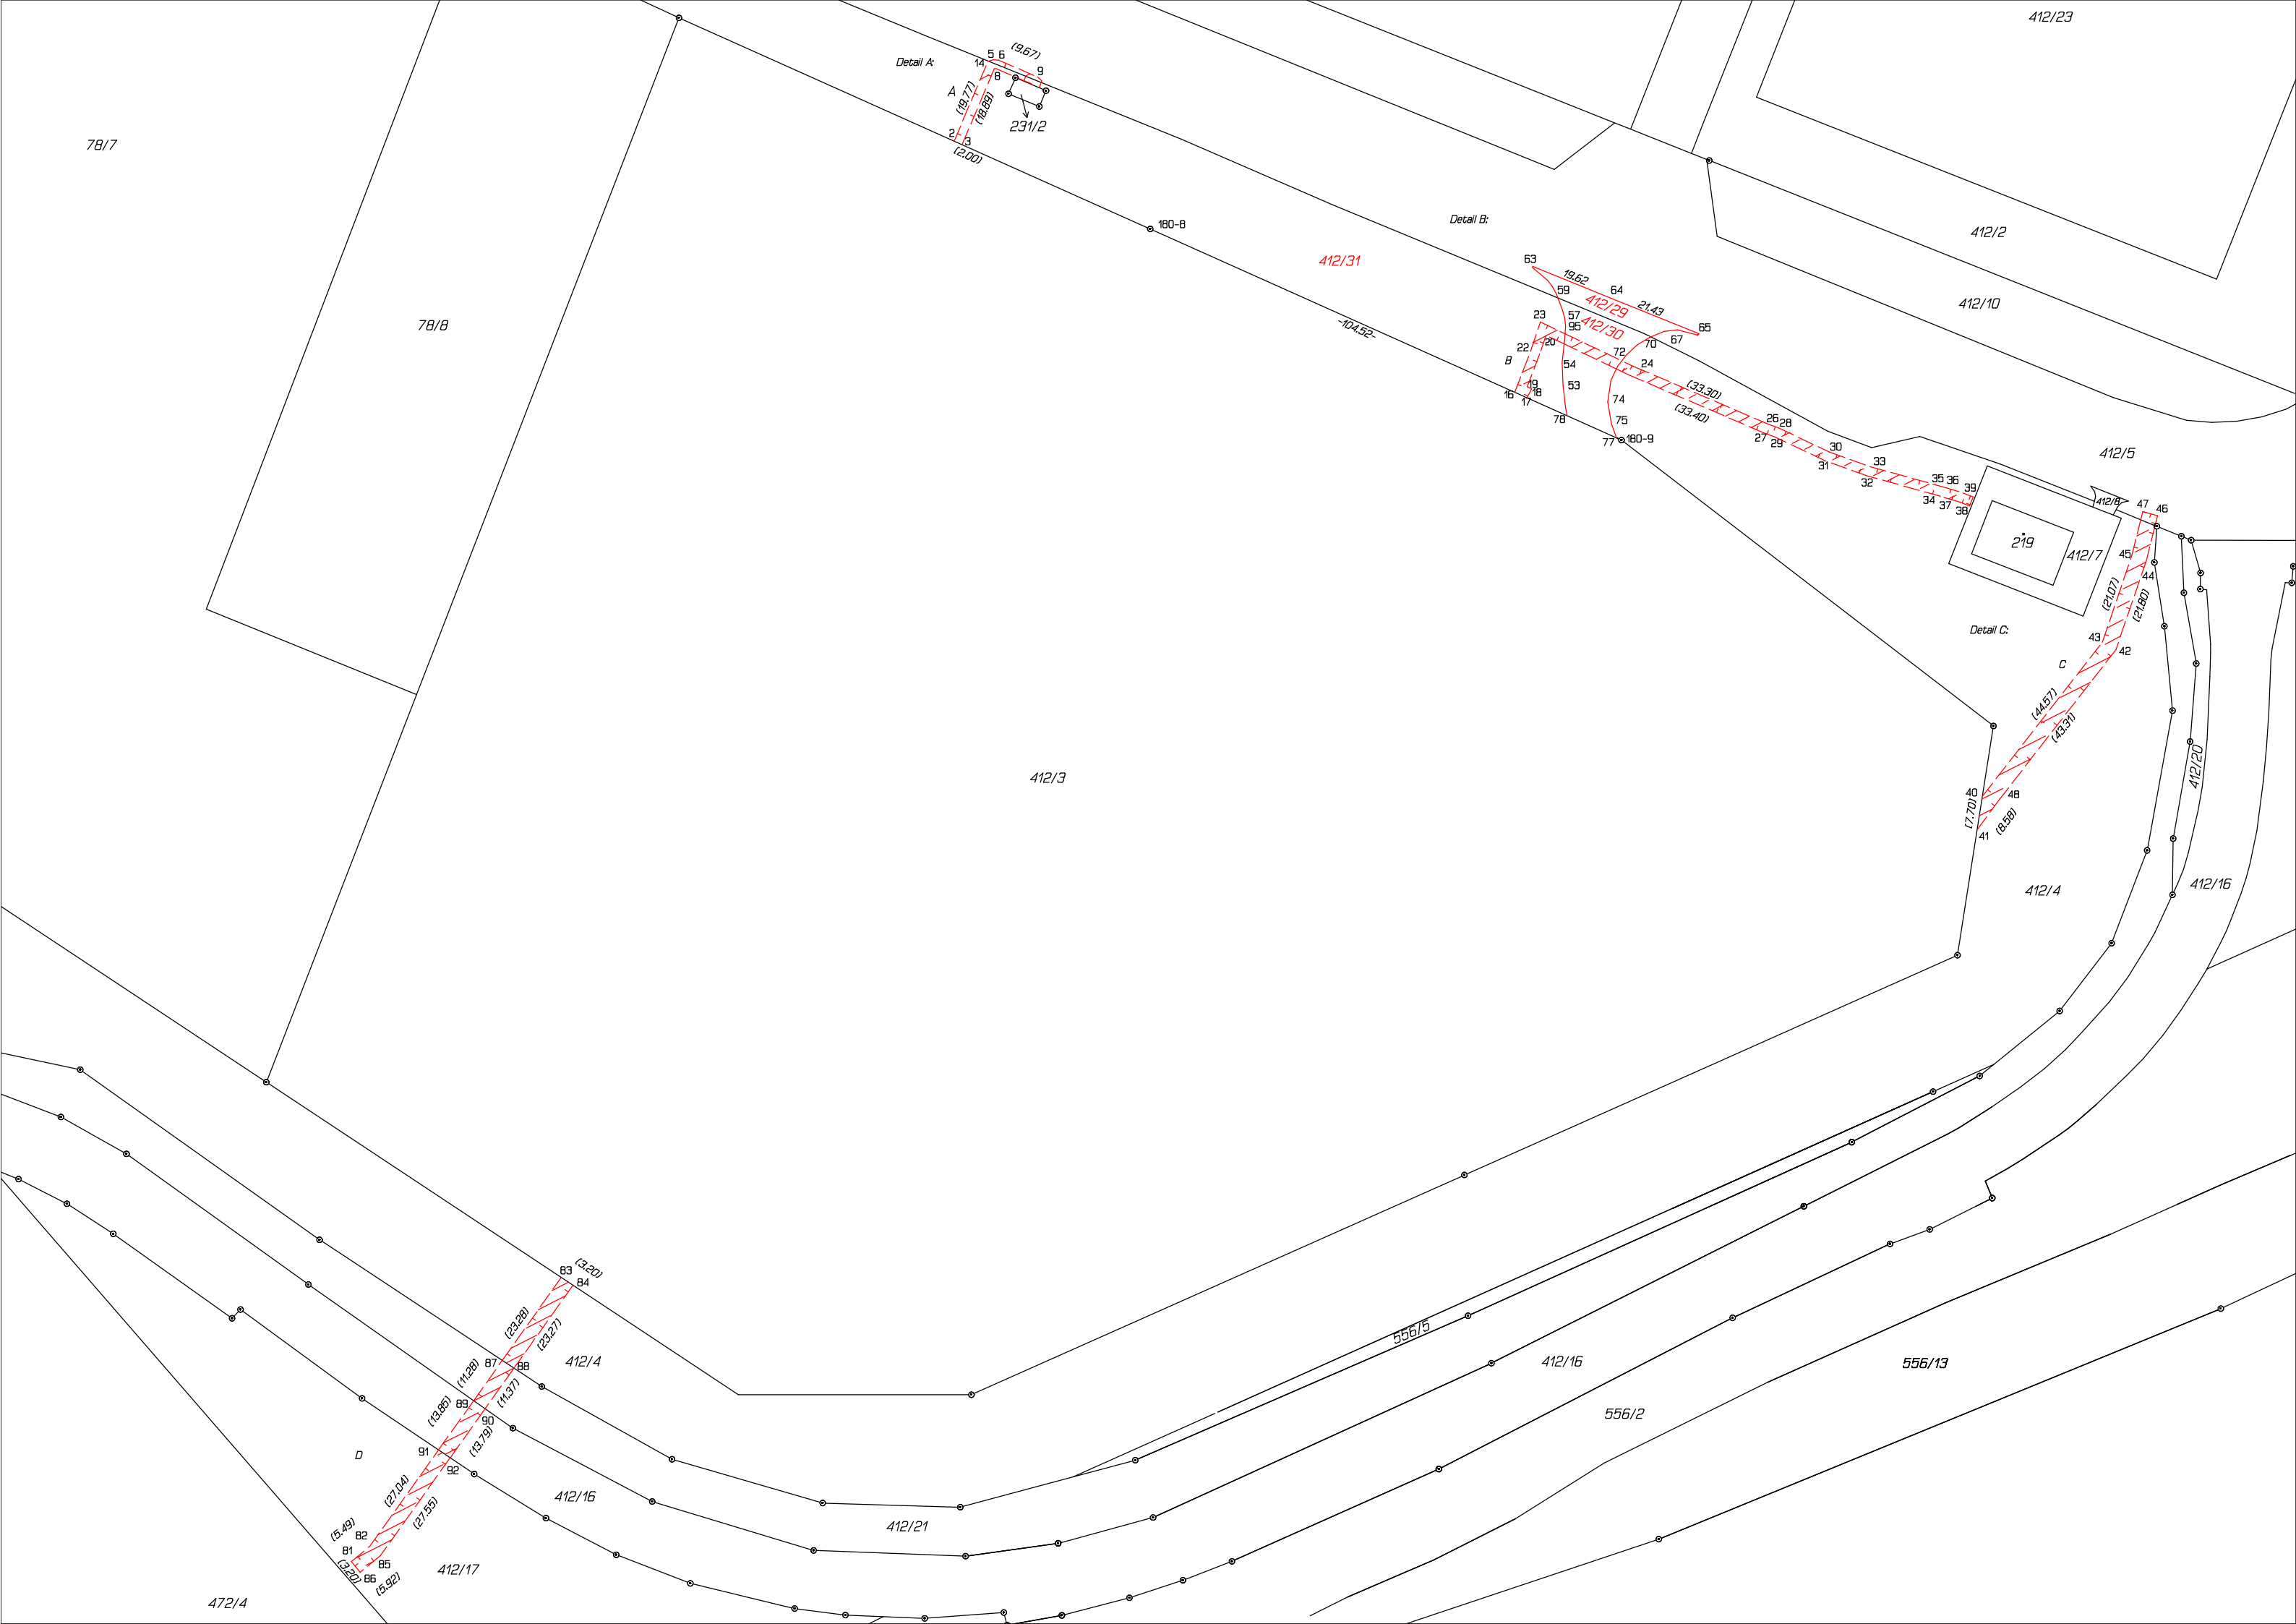

Detail A:

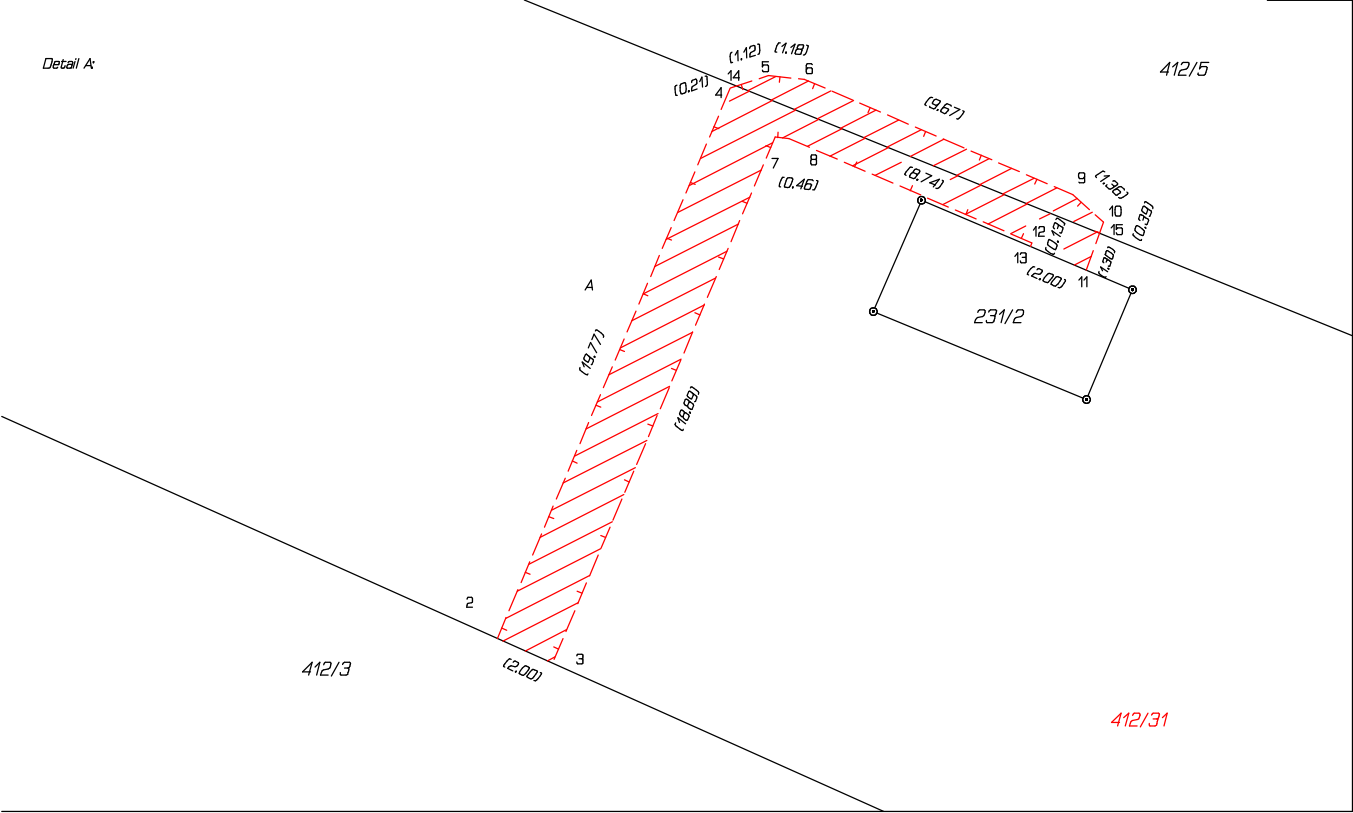

Detail B:

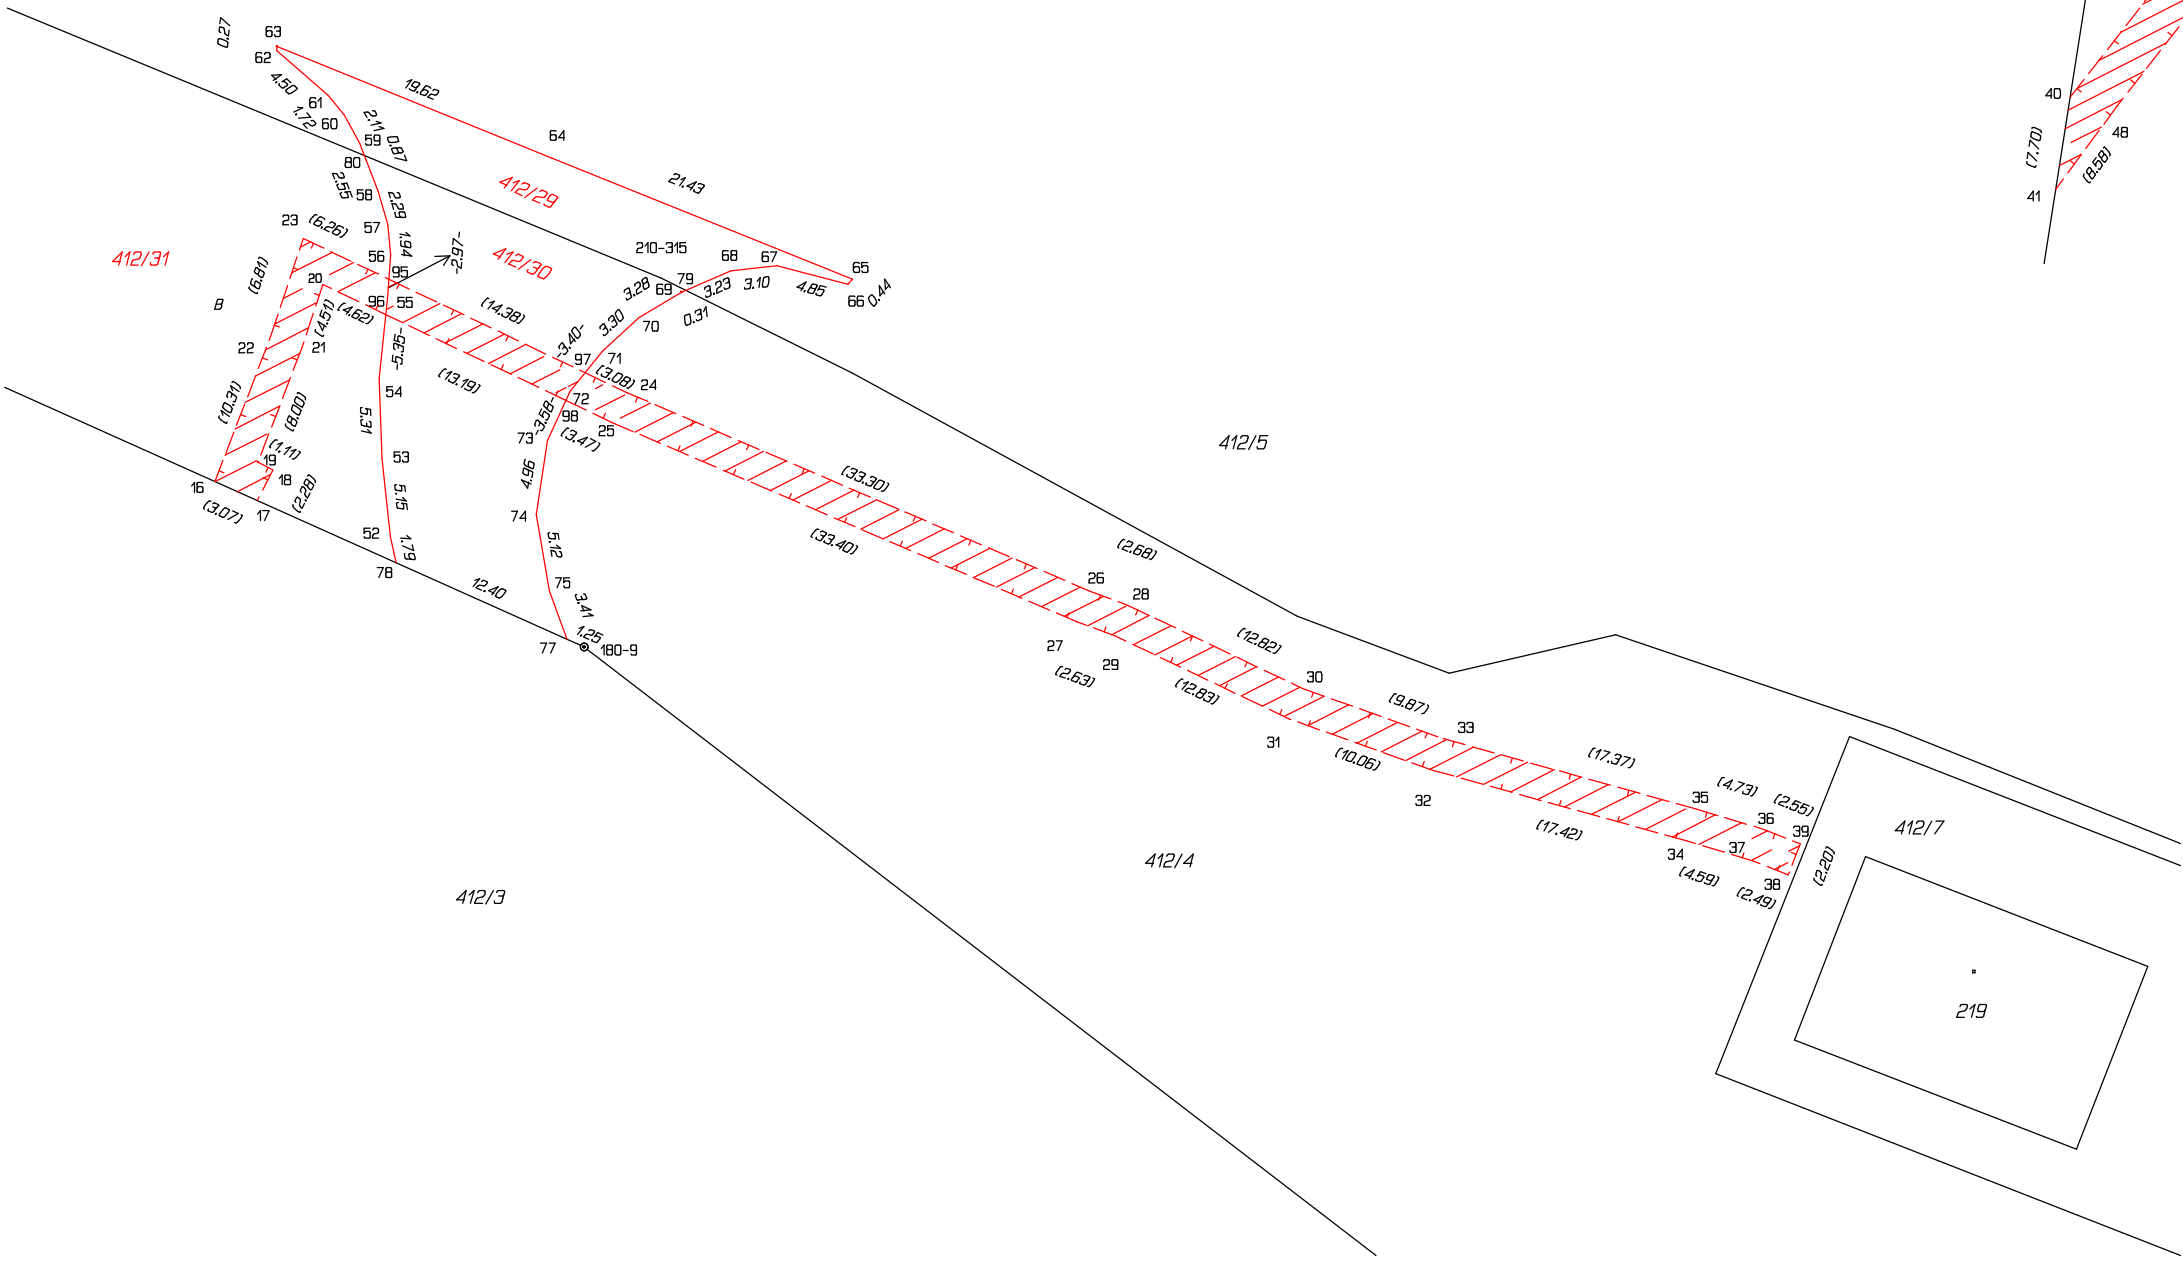

Detail C:

