


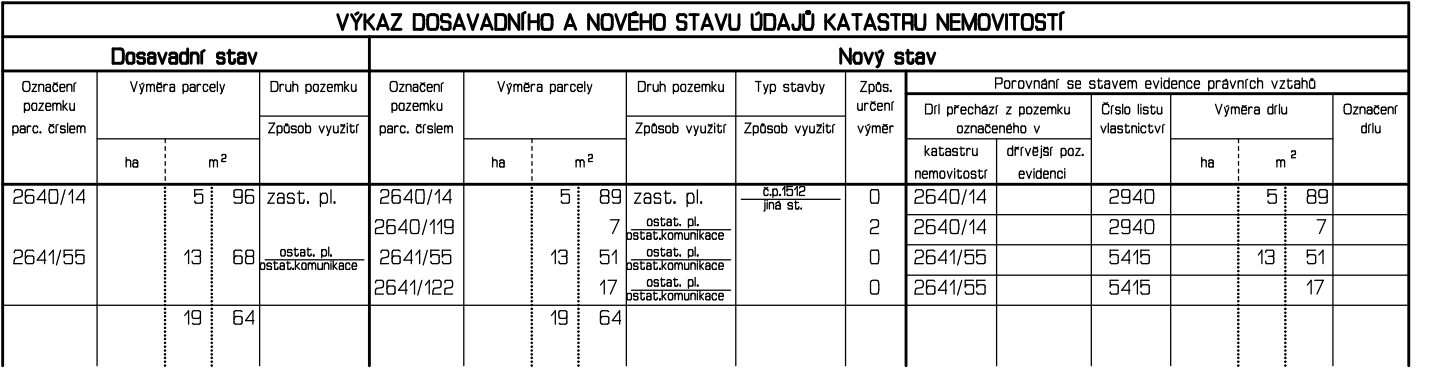

Seznam souřadnic (S-JTSK)						
Číslo bodu	Souřadnice pro zápis do KN					
	Y	X	Kód kv.	Poznámka		
k.ú. Moravská Ostrava (713520)						
3485- 28	471570.08	1102138.24	3	lom obruby		
3485-449	471593.45	1102149.35	3	lom obruby		
3485-451	471594.47	1102142.69	7	lom obruby		
1	471594.30	1102143.82	3	lom obruby		
2	471580.96	1102139.76	3	lom obruby		
3	471580.68	1102141.84	3	hřeb v asfaltu		
4	471569.54	1102138.66	3	lom obruby		
5	471580.86	1102140.49	3	hřeb v obrubě		

GEOMETRICKÝ PLÁN pro rozdělení pozemku	Geometrický plán ověřil úředně oprávněný zeměměřický inženýr:		Stejnopis ověřil úředně oprávněný zeměměřický inženýr:	
	Jméno, příjmení: 		Jméno, příjmení:	
	Číslo položky seznamu úředně oprávněných zeměměřických inženýrů: 340/95		Číslo položky seznamu úředně oprávněných zeměměřických inženýrů:	
	Dne: 25. ledna 2021 Číslo: 9/2021		Dne: Číslo:	
	Naležitostmi a přesností odpovídá právním předpisům.		Tento stejnopis odpovídá geometrickému plánu v elektronické podobě uloženému v dokumentaci katastrálního úřadu.	
Vyhotovitel: GEOSTA Ostrava s.r.o. 28.října 168 Ostrava 709 00 IČ: 00575321	Katastrální úřad souhlasí s označením parcel. KÚ pro Moravskoslezský kraj KP Ostrava  PGP-186/2021-807 2021.01.29 09:37:34 CET		Ověření stejnopisu geometrického plánu v listinné podobě.	
Číslo plánu: 6223-63/2020				
Okres: Ostrava-město				
Obec: Ostrava				
Kat. území: Moravská Ostrava				
Mapový list: Ostrava 8-1/12 (DKM)				
Dosavadním vlastníkům pozemků byla poskytnuta možnost seznámit se v terénu s průběhem navrhovaných nových hranic, které byly označeny předepsaným způsobem.				