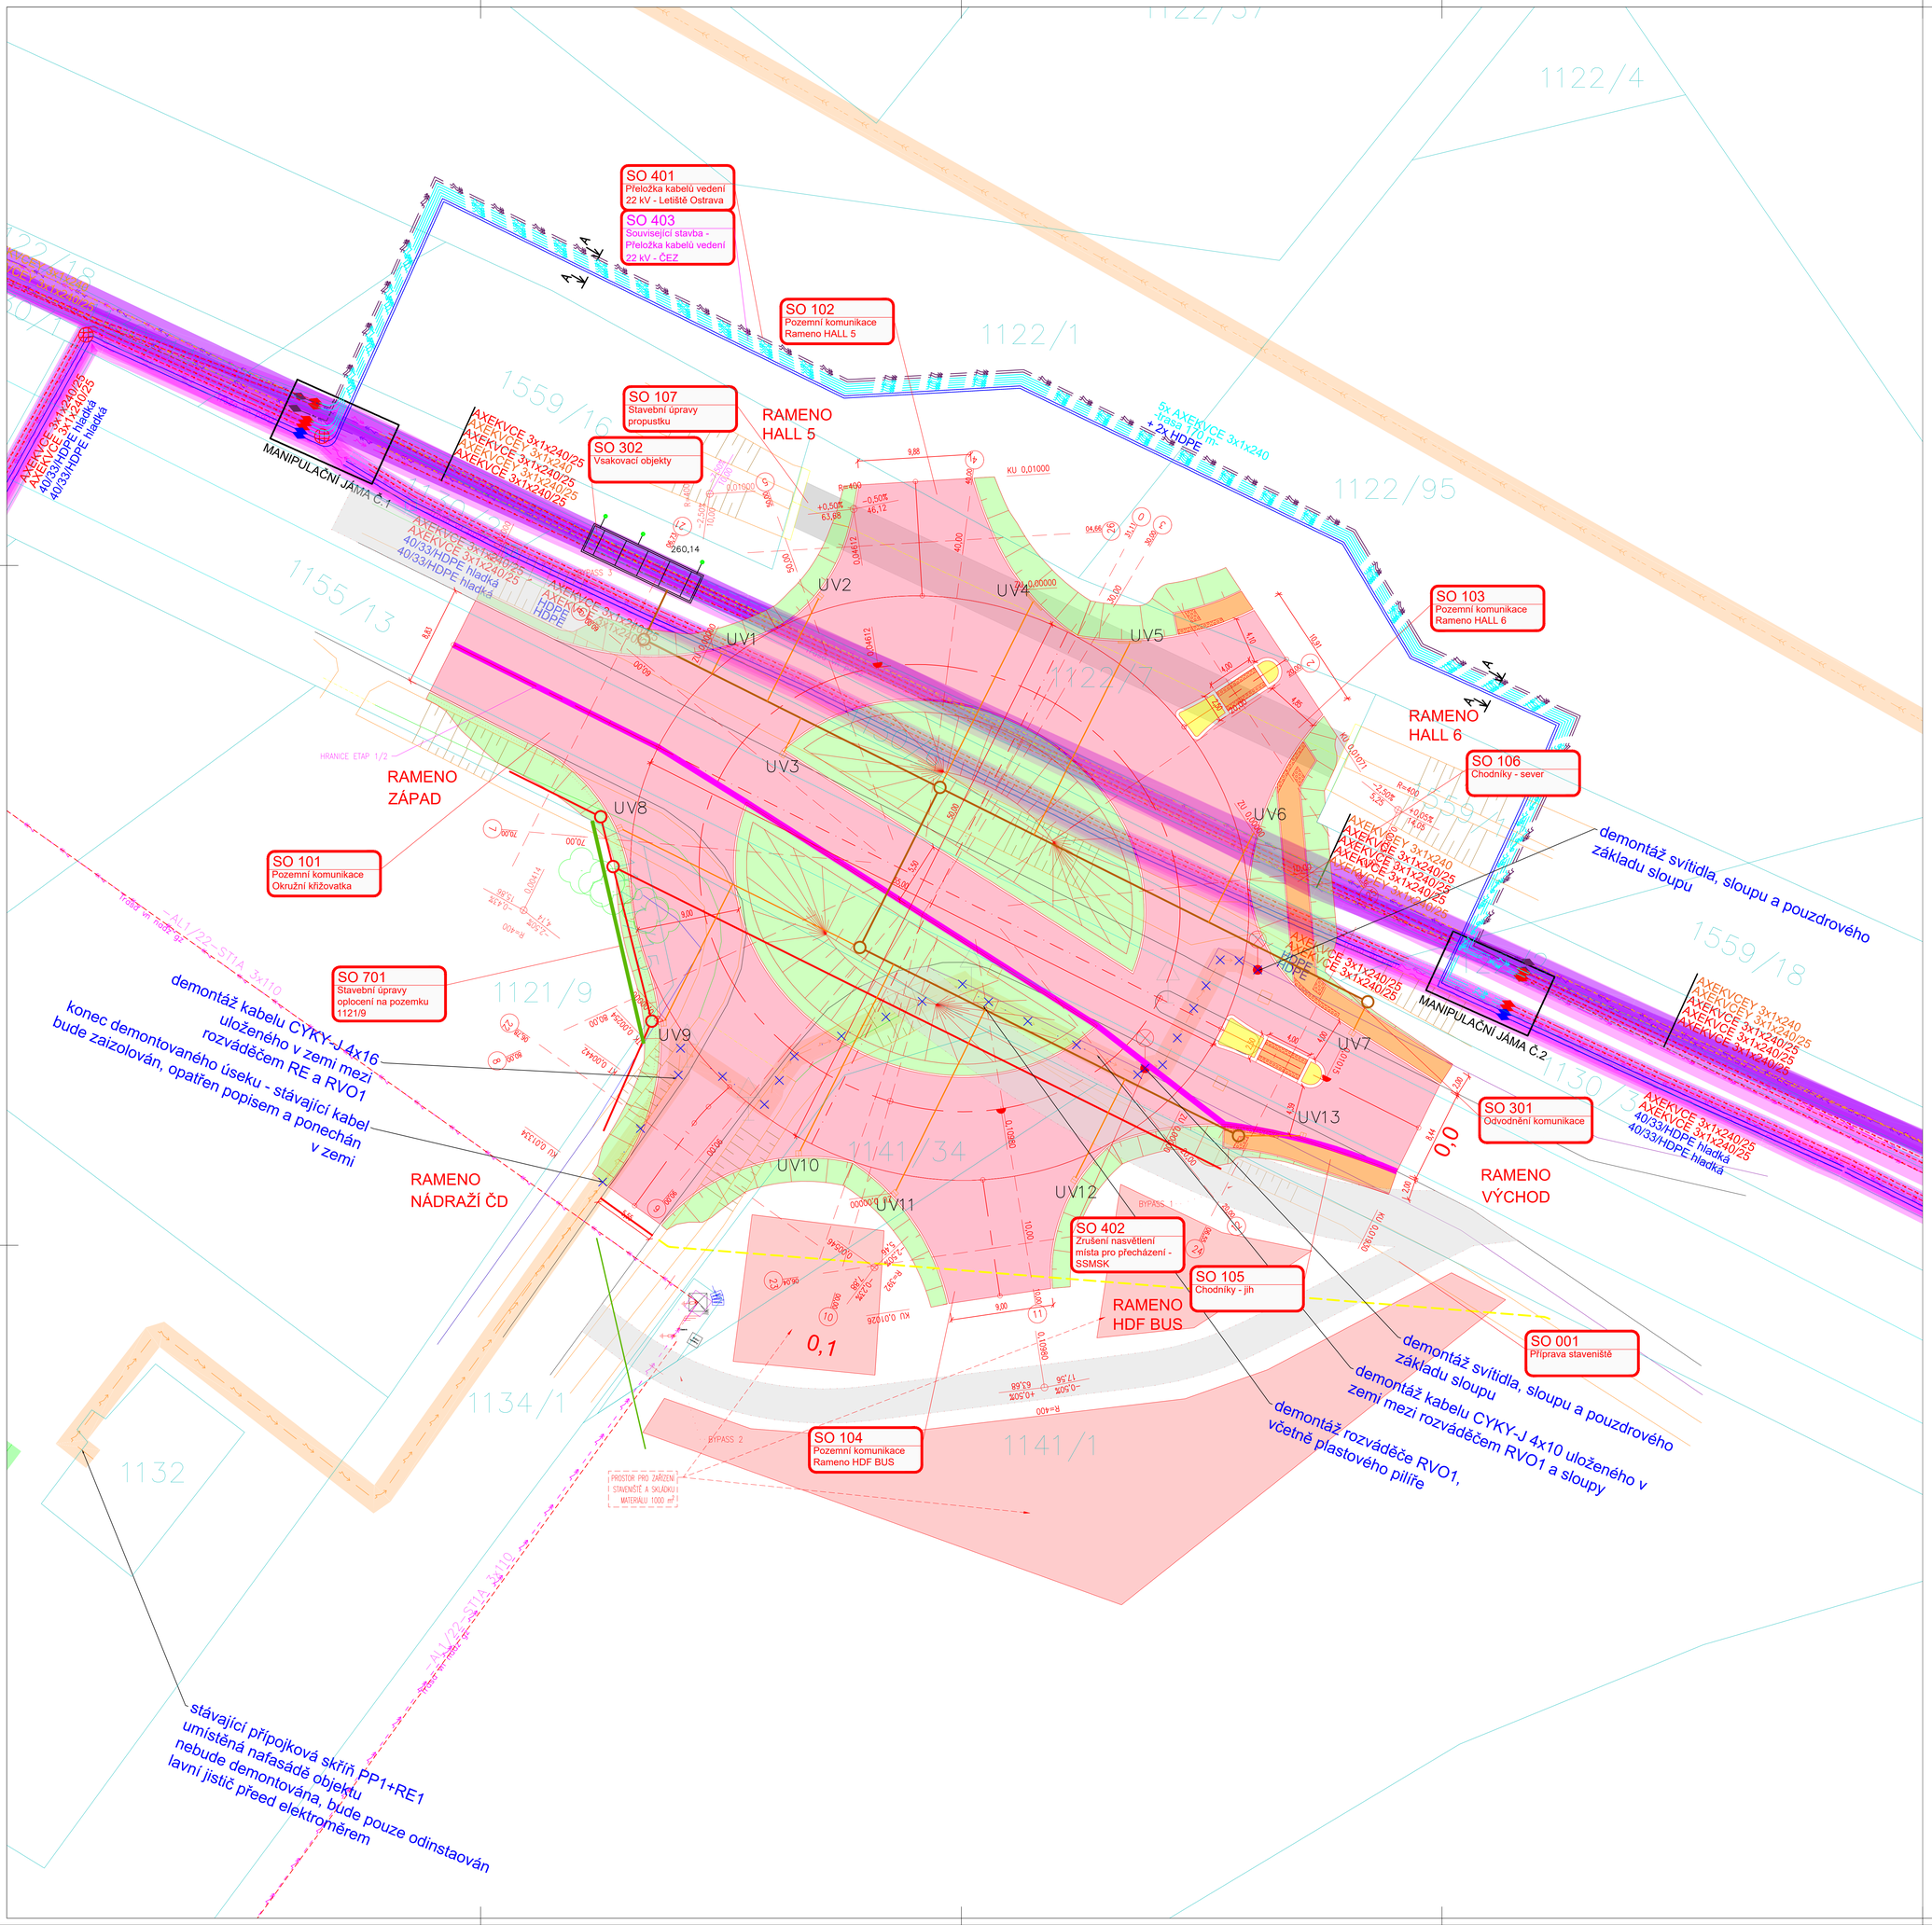

LEGENDA:

- KATASTRÁLNÍ MAPA
- GEODETICKÉ ZAMĚŘENÍ
- NOVÝ STAV

LEGENDA NAVRŽENÝCH POVRCHŮ:

- CEMENTOBETONOVÝ KRYT
- BETONOVÁ ZÁMKOVÁ DLAŽBA (BARVA DLAŽBY ŠEDÁ)
- KOSTKA ŽULOVÁ VELKÁ
- BETONOVÁ ZÁMKOVÁ DLAŽBA (BARVA DLAŽBY ŠEDÁ)
- PROVIZORNÍ PANELOVÁ KOMUNIKACE
- BAREVNĚ I HMATOVĚ KONTRASTNÍ DLAŽBA - SIGNÁLNÍ PÁS / VAROVNÝ PÁS
  Signální pás - šířka 0,8m s reliéfními výstupky (červená barva)
  Varovný pás - šířka 0,4m s reliéfními výstupky (červená barva)
- STAVEBNÍ ÚPRAVY PROPUSTKU

LEGENDA STÁVAJÍCÍCH INŽENÝRSKÝCH SÍTÍ:

- kanalizace dešťová podzemní projektovaná - SmVaK
- kanalizace splašková podzemní projektovaná - SmVaK
- Vodovodní potrubí pitné vody podzemní - SmVaK
- Silové vedení 22KV - LO
- Venkovní silové vedení nadzemní - VN - ČEZ
- Venkovní silové vedení podzemní - VN - ČEZ
- Sdělovací vedení podzemní - ČEZ
- El. silové vedení pro veřejné osvětlení (NN) podzemní - SSMSK

LEGENDA NOVÝCH INŽENÝRSKÝCH SÍTÍ:

- Silové vedení 22KV - LO
- Venkovní silové vedení podzemní - VN - ČEZ
- HDPE Chránička - Sdělovací vedení podzemní - ČEZ
- kanalizace dešťová
- Zatrubnění silničních příkopů
- kanalizační přípojky dešťové
- Dočasné zatrubnění silničních příkopů

LEGENDA DOPRAVNÍHO ZNAČENÍ:

SEZNAM SO:

SO 001 - Příprava staveniště
SO 101 - Pozemní komunikace - okružní křižovatka
SO 102 - Pozemní komunikace - rameno Hall 5
SO 103 - Pozemní komunikace - rameno Hall 6
SO 104 - Pozemní komunikace - rameno HDF BUS
SO 105 - Chodníky - jih
SO 106 - Chodníky - sever
SO 107 - Stavební úpravy propustku
SO 301 - Odvodnění komunikace
SO 302 - Vsakovací objekty
SO 401 - Přeložka kabelů vedení 22 kV - Letiště Ostrava
SO 402 - Zrušení nasvětlení místa pro přecházení - SSMSK
SO 403 - Související stavba - Přeložka kabelů vedení 22 kV - ČEZ
SO 403 - Stavební úpravy oplocení na pozemku 1121/9

REVIZE Č.	DATUM	ZMĚNA	ČÍSLO SOUPRAVY:

MÍSTO PRO KOOPERANTA

ODPOV.PROJEKTANT ZAKÁZKY	ING. LIBOR HABRNÁL	
ODPOV.PROJEKTANT SO, PS	ING. VOJTĚCH KOTAS	
NAVRHL, VYPRACOVAL	ING. VOJTĚCH KOTAS	
KRESLIL, PSAL	ING. VOJTĚCH KOTAS	
KONTROLOVAL	ING. LIBOR HABRNÁL	

ZPRACOVATEL: Dopravní projektování spol. s r. o. 28. října 3388/111, 702 00 OSTRAVA, MORAVSKÁ OSTRAVA

KRAJ	MORAVSKOSLEZSKÝ	OBEC	SEDLNICE	STUPEŇ	DUSP
INVESTOR: Správa silnic Moravskoslezského kraje, Úprkova 795/1, Přívoz, 702 00 Ostrava				DATUM	07/2024
AKCE: **OKRUŽNÍ KŘIŽOVATKA NA SILNICI II/464 V MOŠNOVĚ - NAPOJENÍ PRŮMYSLOVÉ ZÓNY (PZ) PLOCHA K**				MĚŘÍTKO	1:200
				FORMÁT	10xA4
				ZAK.ČÍSLO	24032
				ČÁST DOKUMENTACE	C
NÁZEV PŘÍLOHY: **KOORDINAČNÍ SITUAČNÍ VÝKRES**				ČÍSLO PŘÍLOHY	03