


GEOMETRICKÝ PLÁN pro vyznačení změny vnějšího obvodu budovy	Geometrický plán ověřit úředně oprávněný zeměměřický inženýr:	Stejnopis ověřit úředně oprávněný zeměměřický inženýr:
	Jméno, příjmení: Ing. Jiří Žvaček, Ph.D.	Jméno, příjmení: Ing. Marcel Hyl
	Číslo položky seznamu úředně oprávněných zeměměřických inženýrů: 2533/2011	Číslo položky seznamu úředně oprávněných zeměměřických inženýrů: 1201/1994
	Dne: 2.10.2023 Číslo: 514/2023	Dne: 6.10.2023 Číslo: 748/623
Náležitostní a přesností odpovídá právním předpisům.	Tento stejnopis odpovídá geometrickému plánu v elektronické podobě uloženému v dokumentaci katastrálního úřadu.	Ověření stejnopisu geometrického plánu v listinné podobě.
Vyhotovitel: GAKO-Oblouk s.r.o. Hasičská 551/52 700 30 Ostrava - Hrabůvka	Katastrální úřad souhlasí s odčleněním parcel.	
Číslo plánu: 2900-244/2023		
Okres: Karviná	KU pro Moravskoslezský kraj,	
Obec: Bohumín	KP Karviná	
Kat. území: Nový Bohumín	PGP-1100/2023-803	
Mapový list: Bohumín 5-6/33	2023.10.05 09:42:31 +02'00'	
Dosavadním vlastníkem pozemků byla poskytnuta možnost seznámit se v terénu s průběhem navrhovaných nových hranic, které byly označeny předepsaným způsobem: viz Seznam souřadnic		

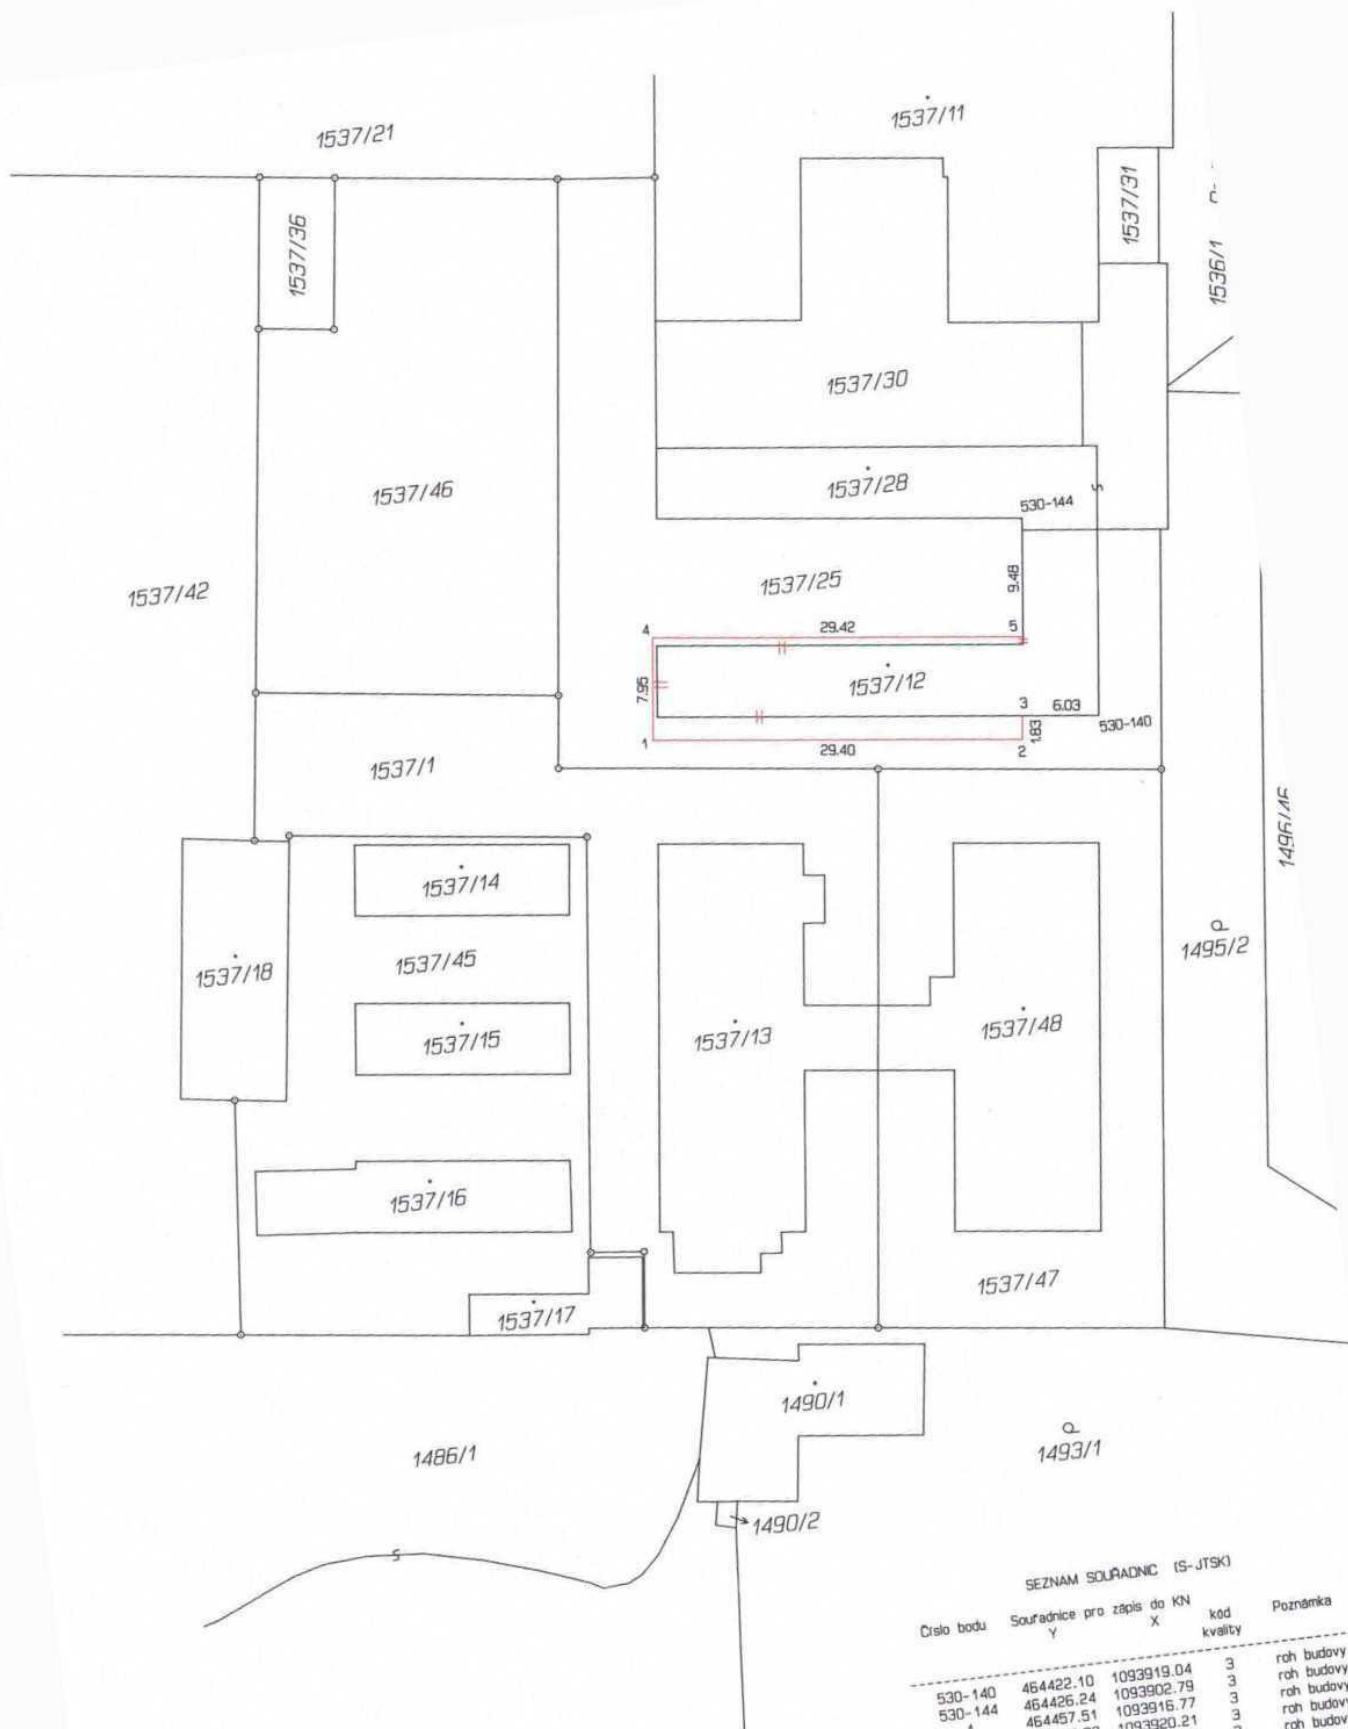

SEZNAM SOUŘADNIC (S-JTSK)

Číslo bodu	Souřadnice pro zápis do KN		kód kvality	Poznámka
	X	Y		
530-140	464422.10	1093919.04	3	roh budovy
530-144	464426.24	1093902.79	3	roh budovy
1	464457.51	1093916.77	3	roh budovy
2	464428.32	1093920.21	3	roh budovy
3	464428.11	1093918.34	3	roh budovy
4	464456.59	1093908.87	3	roh budovy
5	464427.31	1093912.31	3	roh budovy