

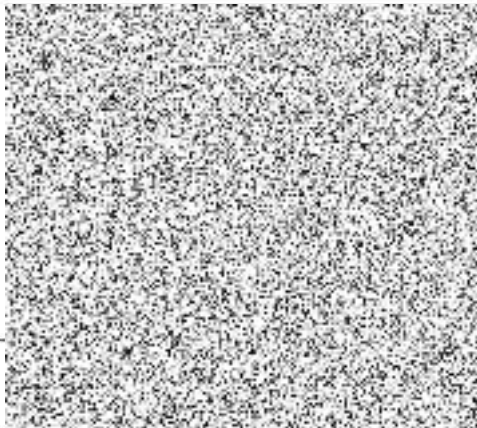
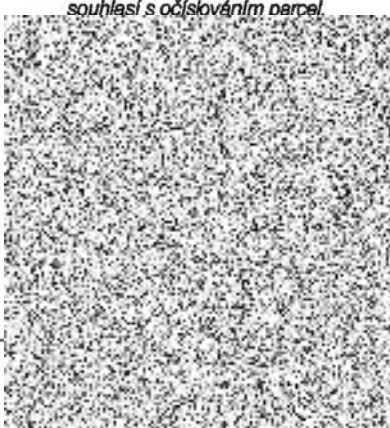
VÝKAZ DOSAVADNÍHO A NOVÉHO STAVU ÚDAJŮ KATASTRU NEMOVITOSTÍ

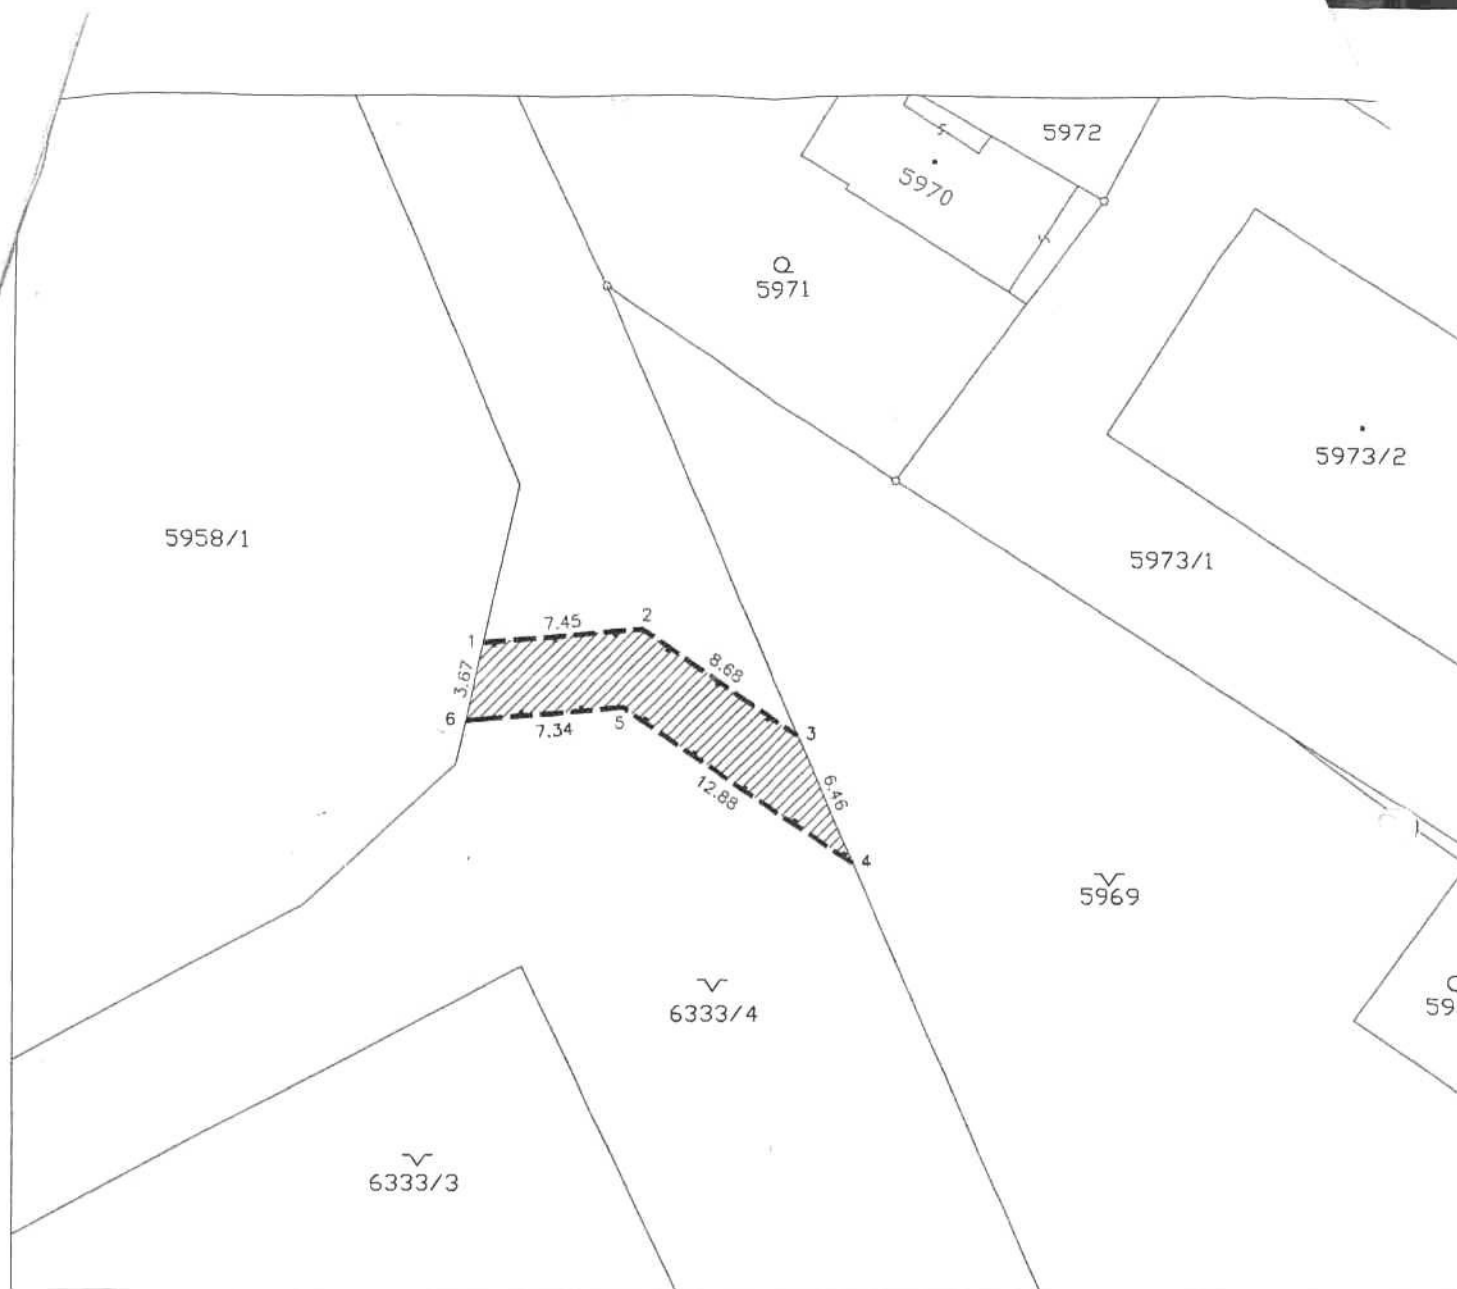
Dosavadní stav				Nový stav										
Označení pozemku parcelním číslem	Výměra parcely		Druh pozemku	Označení pozemku parcelním číslem	Výměra parcely		Druh pozemku	Typ stavby	Zpús. určení výměr	Porovnání se stavem evidence právních vztahů				
	ha	m²	Způsob využití		ha	m²	Způsob využití	Způsob využití		Díl přechází z pozemku označeného v katastru nemovitostí	dřívejší pozem. evidenci	Číslo listu vlastnictví	Výměra dílu	
6333/4										6333/4		571		

Druh věcného břemene: právo údržby a přístupu k inženýrským sítím

Oprávněný: viz dle listiny

Dělit nebo scelovat pozemky lze jen na základě územního rozhodnutí, pokud podmínky pro ně nejsou stanoveny jiným rozhodnutím nebo opatřením.

GEOMETRICKÝ PLÁN pro vyznačení věcného břemene		Náležitosti a přesnosti odpovídá právní předpisům. 		Katastrální úřad, katastrální pracoviště souhlasí s očíslováním parcel. 	
Číslo plánu: 607 – 89/2009 Okres: Karviná Obec: Karviná Kat.území: Karviná – Dolý Mapový list: DKM Kód způsobu určení výměry je určen podle § 77 ods.2 vyhlášky č.26/2007 Sb. Dosavadním vlastníkům pozemků byla poskytnuta možnost seznámit se v terénu s průběhem navrhovaných nových hranic, které byly označeny předepsaným způsobem: doč.stab.kolíky		Dne 20.11.2009 Číslo 108/2009 Úředně oprávněný zeměměřický inženýr odpovídá za odbornou úroveň geometrického plánu, za dosažení předepsané přesnosti a za správnost a úplnost náležitostí podle právních předpisů.		Dne 30. 11. 2009 Číslo 1525/2009 Jeden výtisk geometrického plánu a předepsané přílohy jsou uloženy u katastrálního úřadu, katastrálního pracoviště	



Seznam souřadnic (S-JTSK)				
Číslo bodu	Souřadnice pro zápis do KN		Kód kv.	Poznámka
	Y	X		
1	457046.54	1103820.57	3	doč.stab.kolík
2	457039.13	1103819.95	3	doč.stab.kolík
3	457031.90	1103824.78	6	doč.stab.kolík
4	457029.33	1103830.71	6	doč.stab.kolík
5	457040.05	1103823.54	3	doč.stab.kolík
6	457047.36	1103824.15	3	doč.stab.kolík