


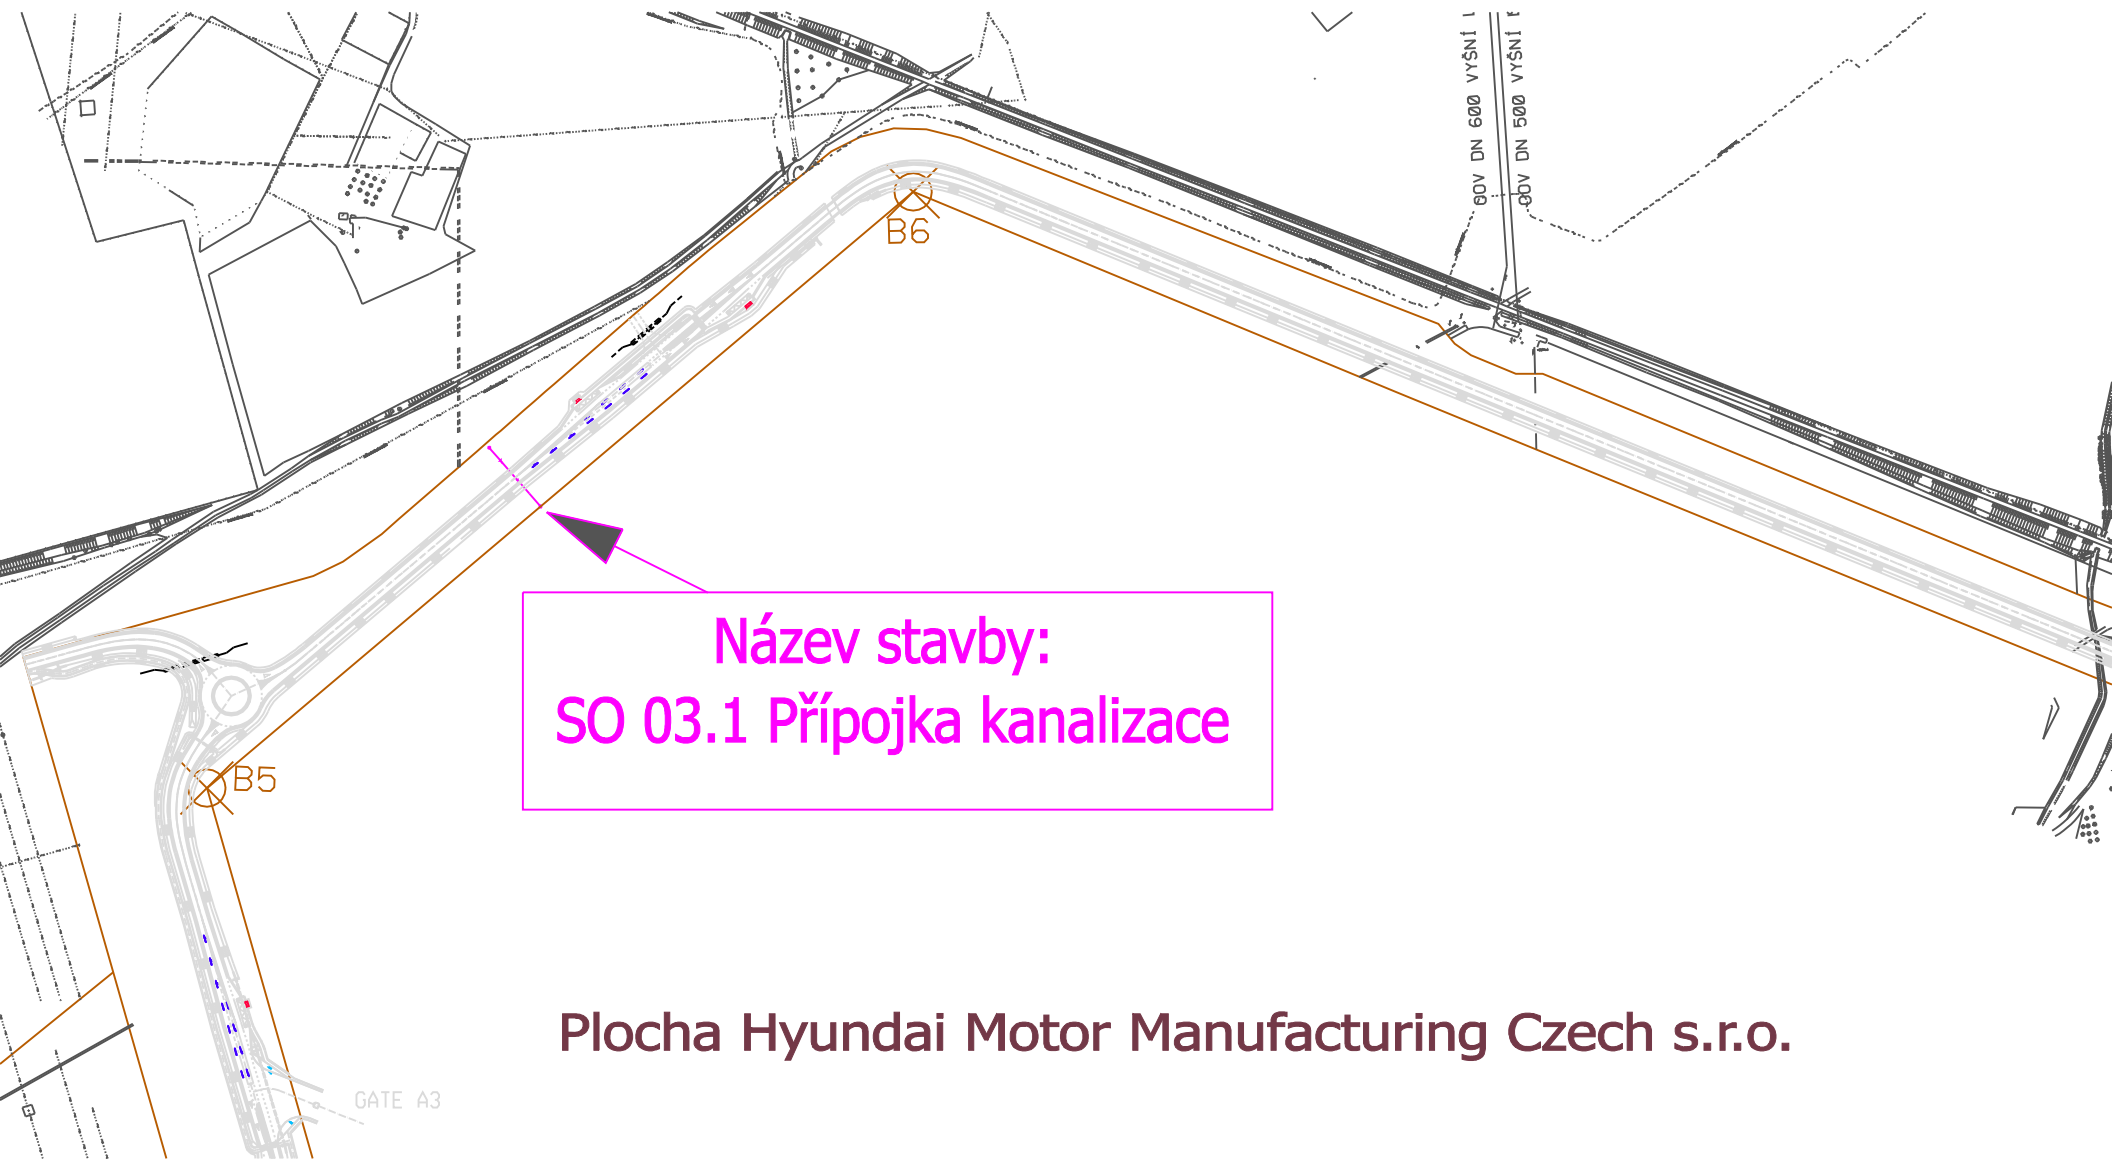

Název stavby:
SO 03.1 Přípojka kanalizace

Plocha Hyundai Motor Manufacturing Czech s.r.o.