


Situace

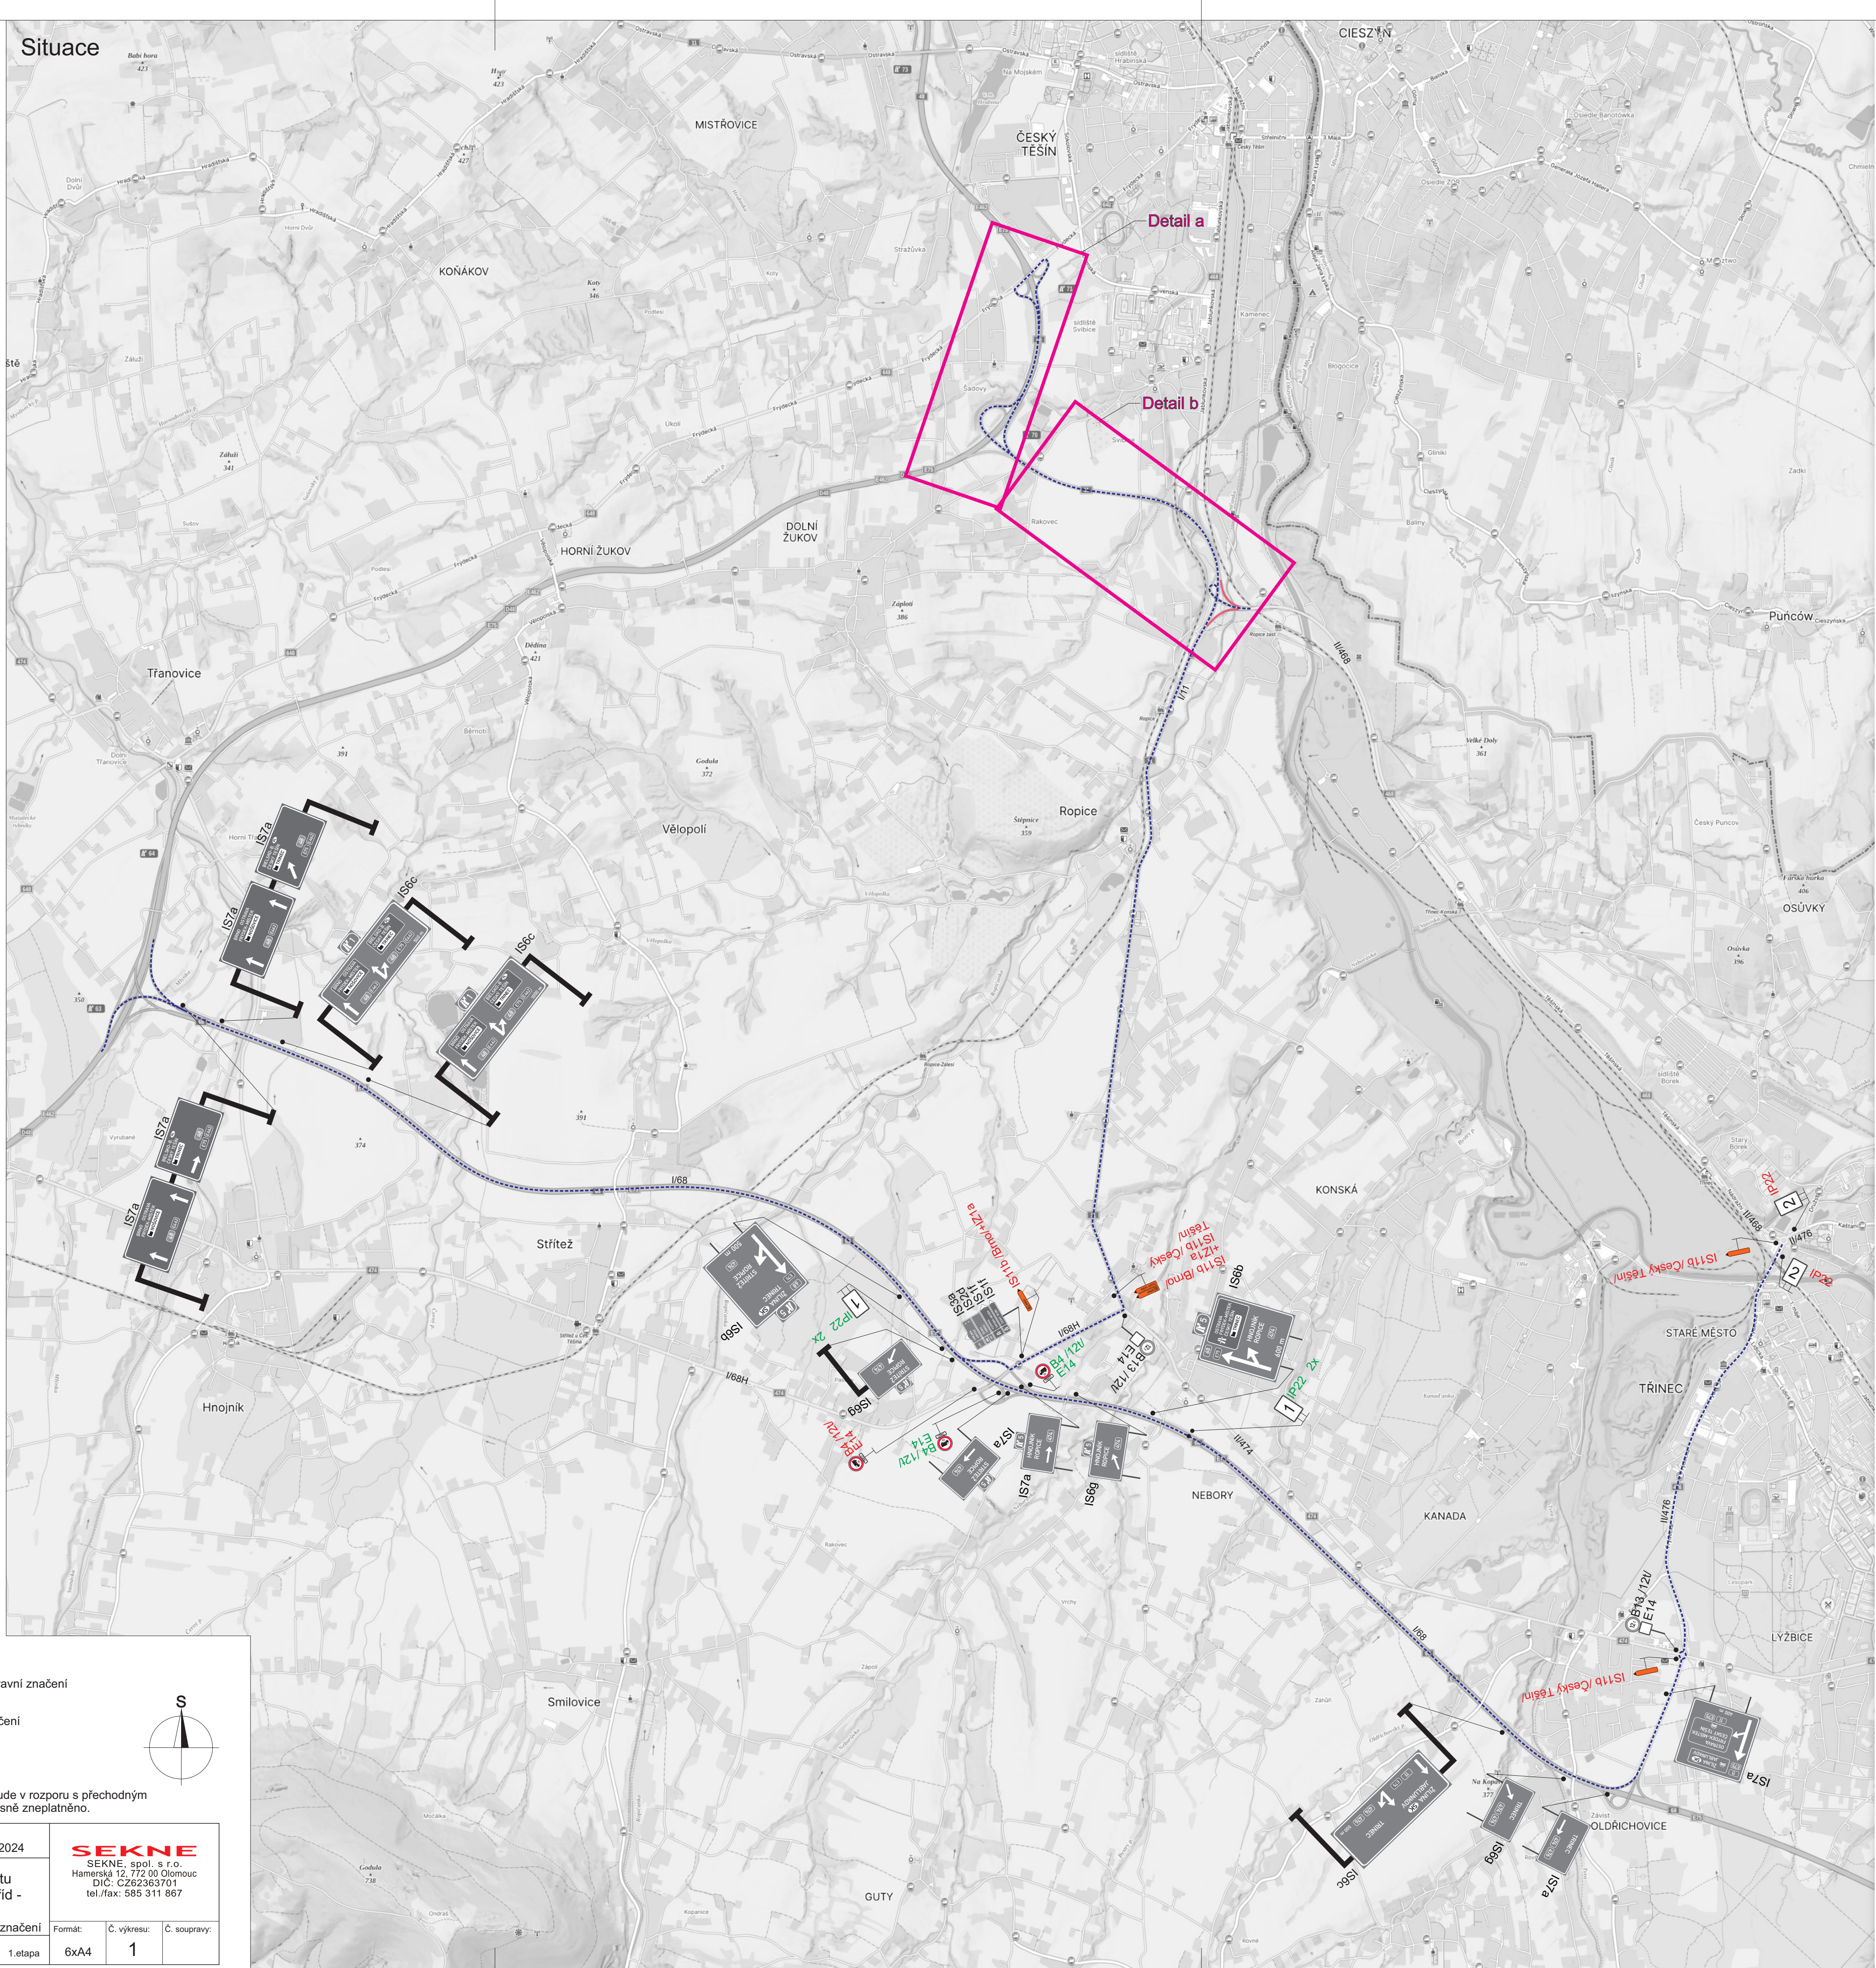

1



2

Legenda:

B1 Trvalé dopravní značení

B1 Stávající přechodné dopravní značení

B1 Přechodné dopravní značení

Uzavřený úsek

Objízdná trasa

Trvalé dopravní značení, které bude v rozporu s přechodným dopravním značením, bude dočasně zneplatněno.

Vypracoval: Bc. Martin Bodlák

Datum: 4.4.2024

Název akce: Velkoplošné opravy krytu silnice I. tříd a dálnic II. tříd - I/11 Trinec, rampy

Název objektu: Přechodné dopravní značení

Formát: 6xA4

Č. výkresu: 1

Č. soupravy: 1

Príloha: 1.etapa

