

# AKČNÍ HLUKOVÝ PLÁN AGLOMERACE OSTRAVA

Varianta bez opatření  
Pro období 2013 - 2017

Lokalita: ul. Výškovická II, Ostrava

Mapový list č. 11


Zadavatel:




Zpracovatel:



Zdravotní ústav se sídlem v Ostravě

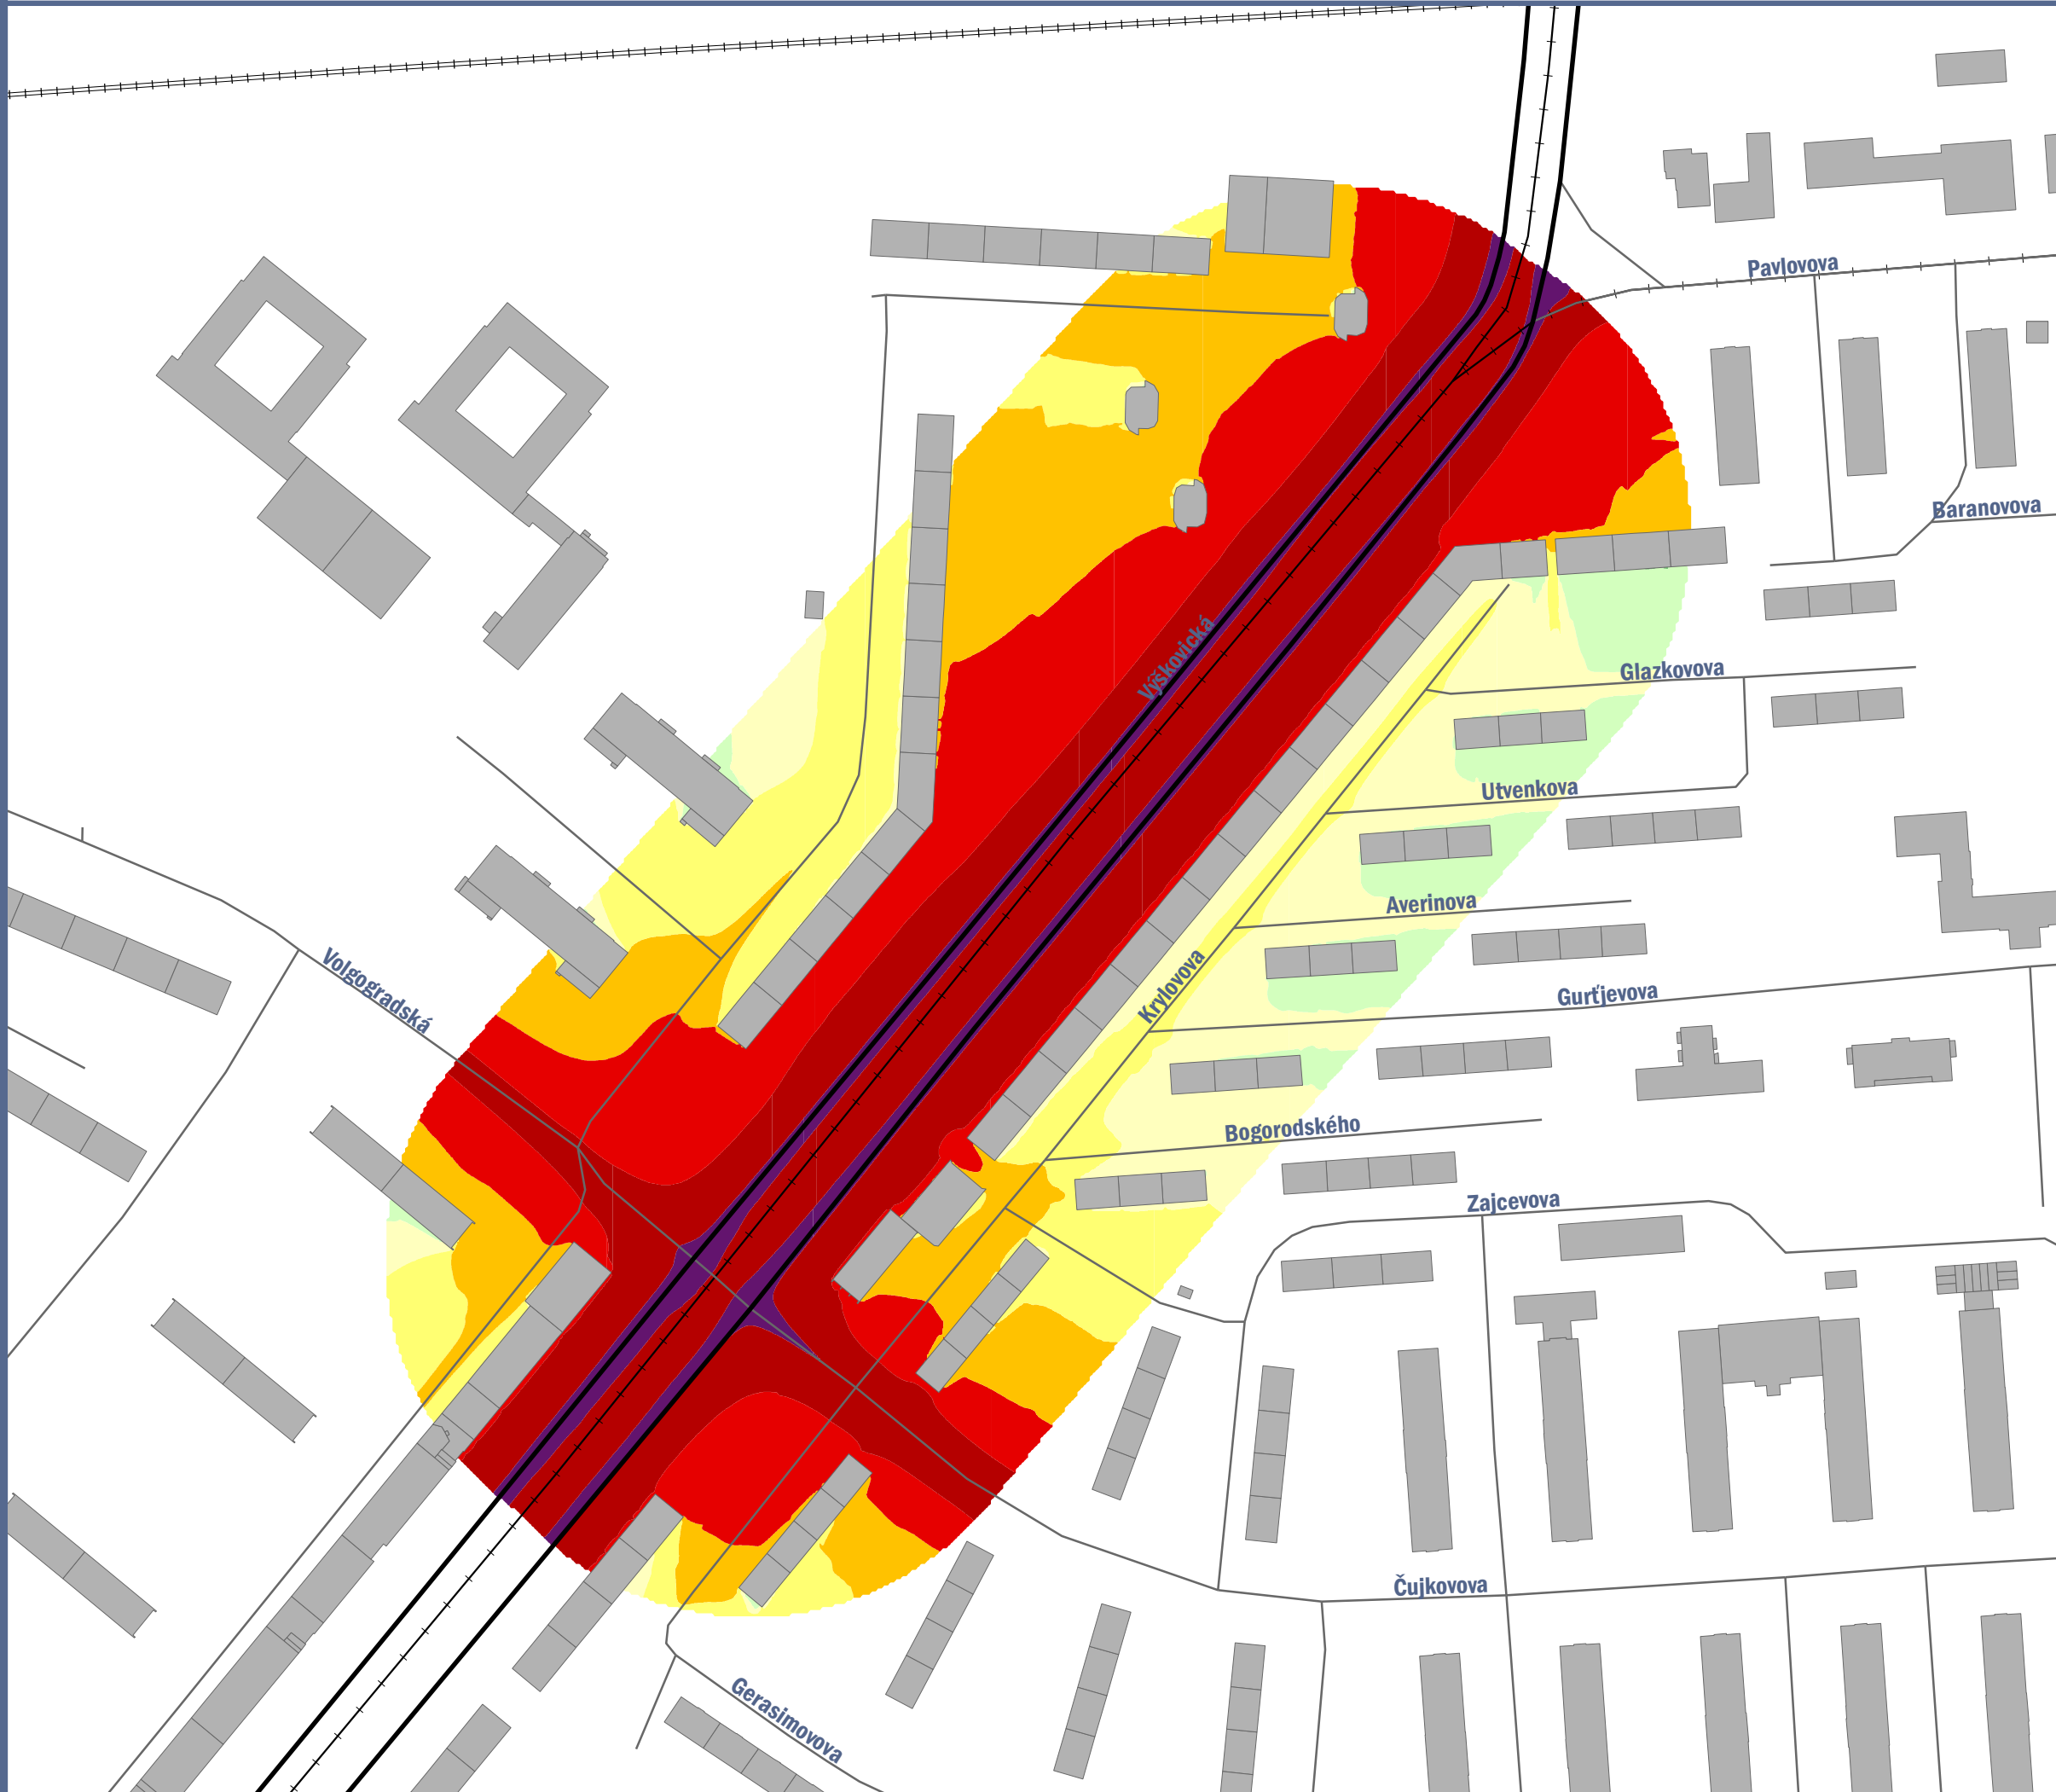

Hladiny hlukového ukazatele  
 $L_{Aeq,16h}$

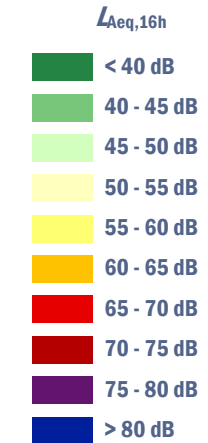

- Komunikace místní
- Komunikace hlavní
- Železniční trať
- Tramvajová trať
- Vodní tok
- Vodní plocha
- Budova
- Hranice katastrálních území

Výpočtová výška: 4 m  
Výpočtový rastr: 1 m

0 15 30 60 m

