

AKČNÍ HLUKOVÝ PLÁN AGLOMERACE OSTRAVA

Varianta bez opatření
Pro období 2013 - 2017


Lokalita: ul. 28. října I, Ostrava

Mapový list č. 9


Zadavatel:



Zpracovatel:

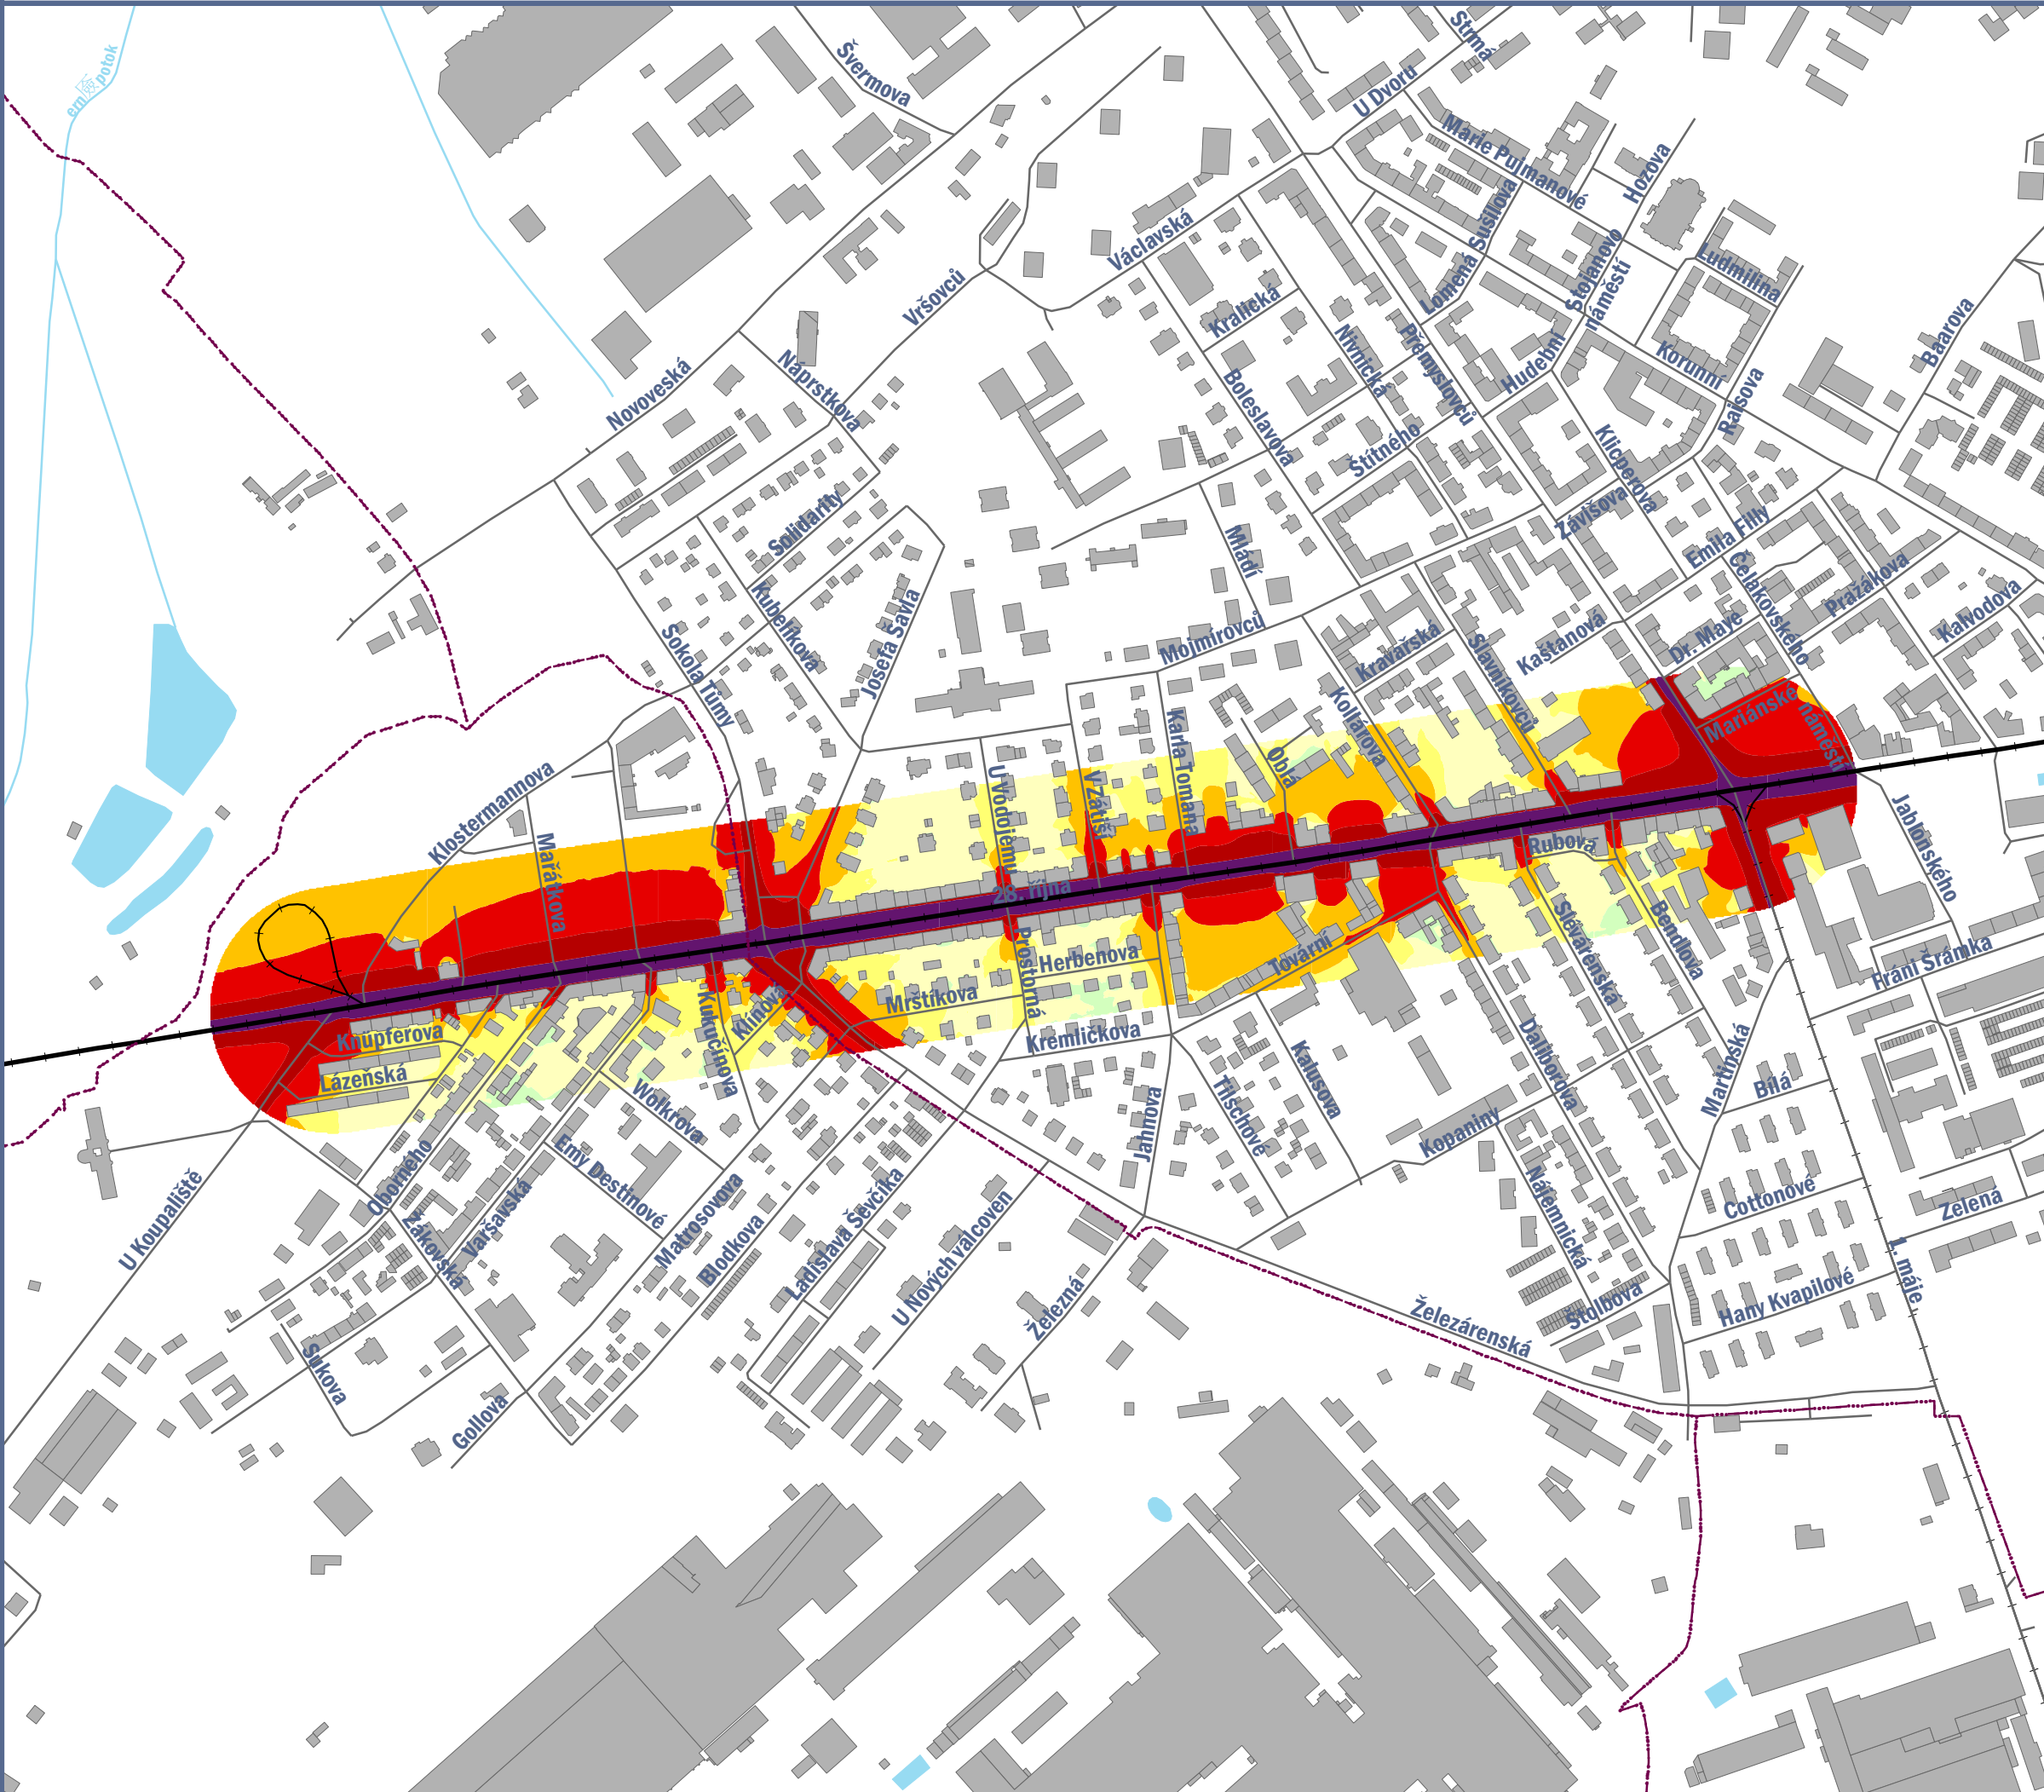

Hladiny hlukového ukazatele
 $L_{Aeq,16h}$

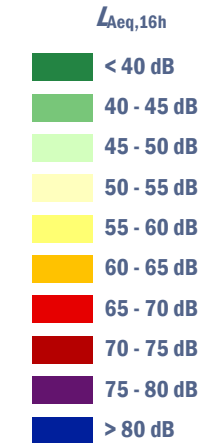

- Komunikace místní
- Komunikace hlavní
- Železniční trať
- Tramvajová trať
- Vodní tok
- Vodní plocha
- Budova
- Hranice katastrálních území

Výpočtová výška: 4 m
Výpočtový rastr: 1 m

0 35 70 140 m

