


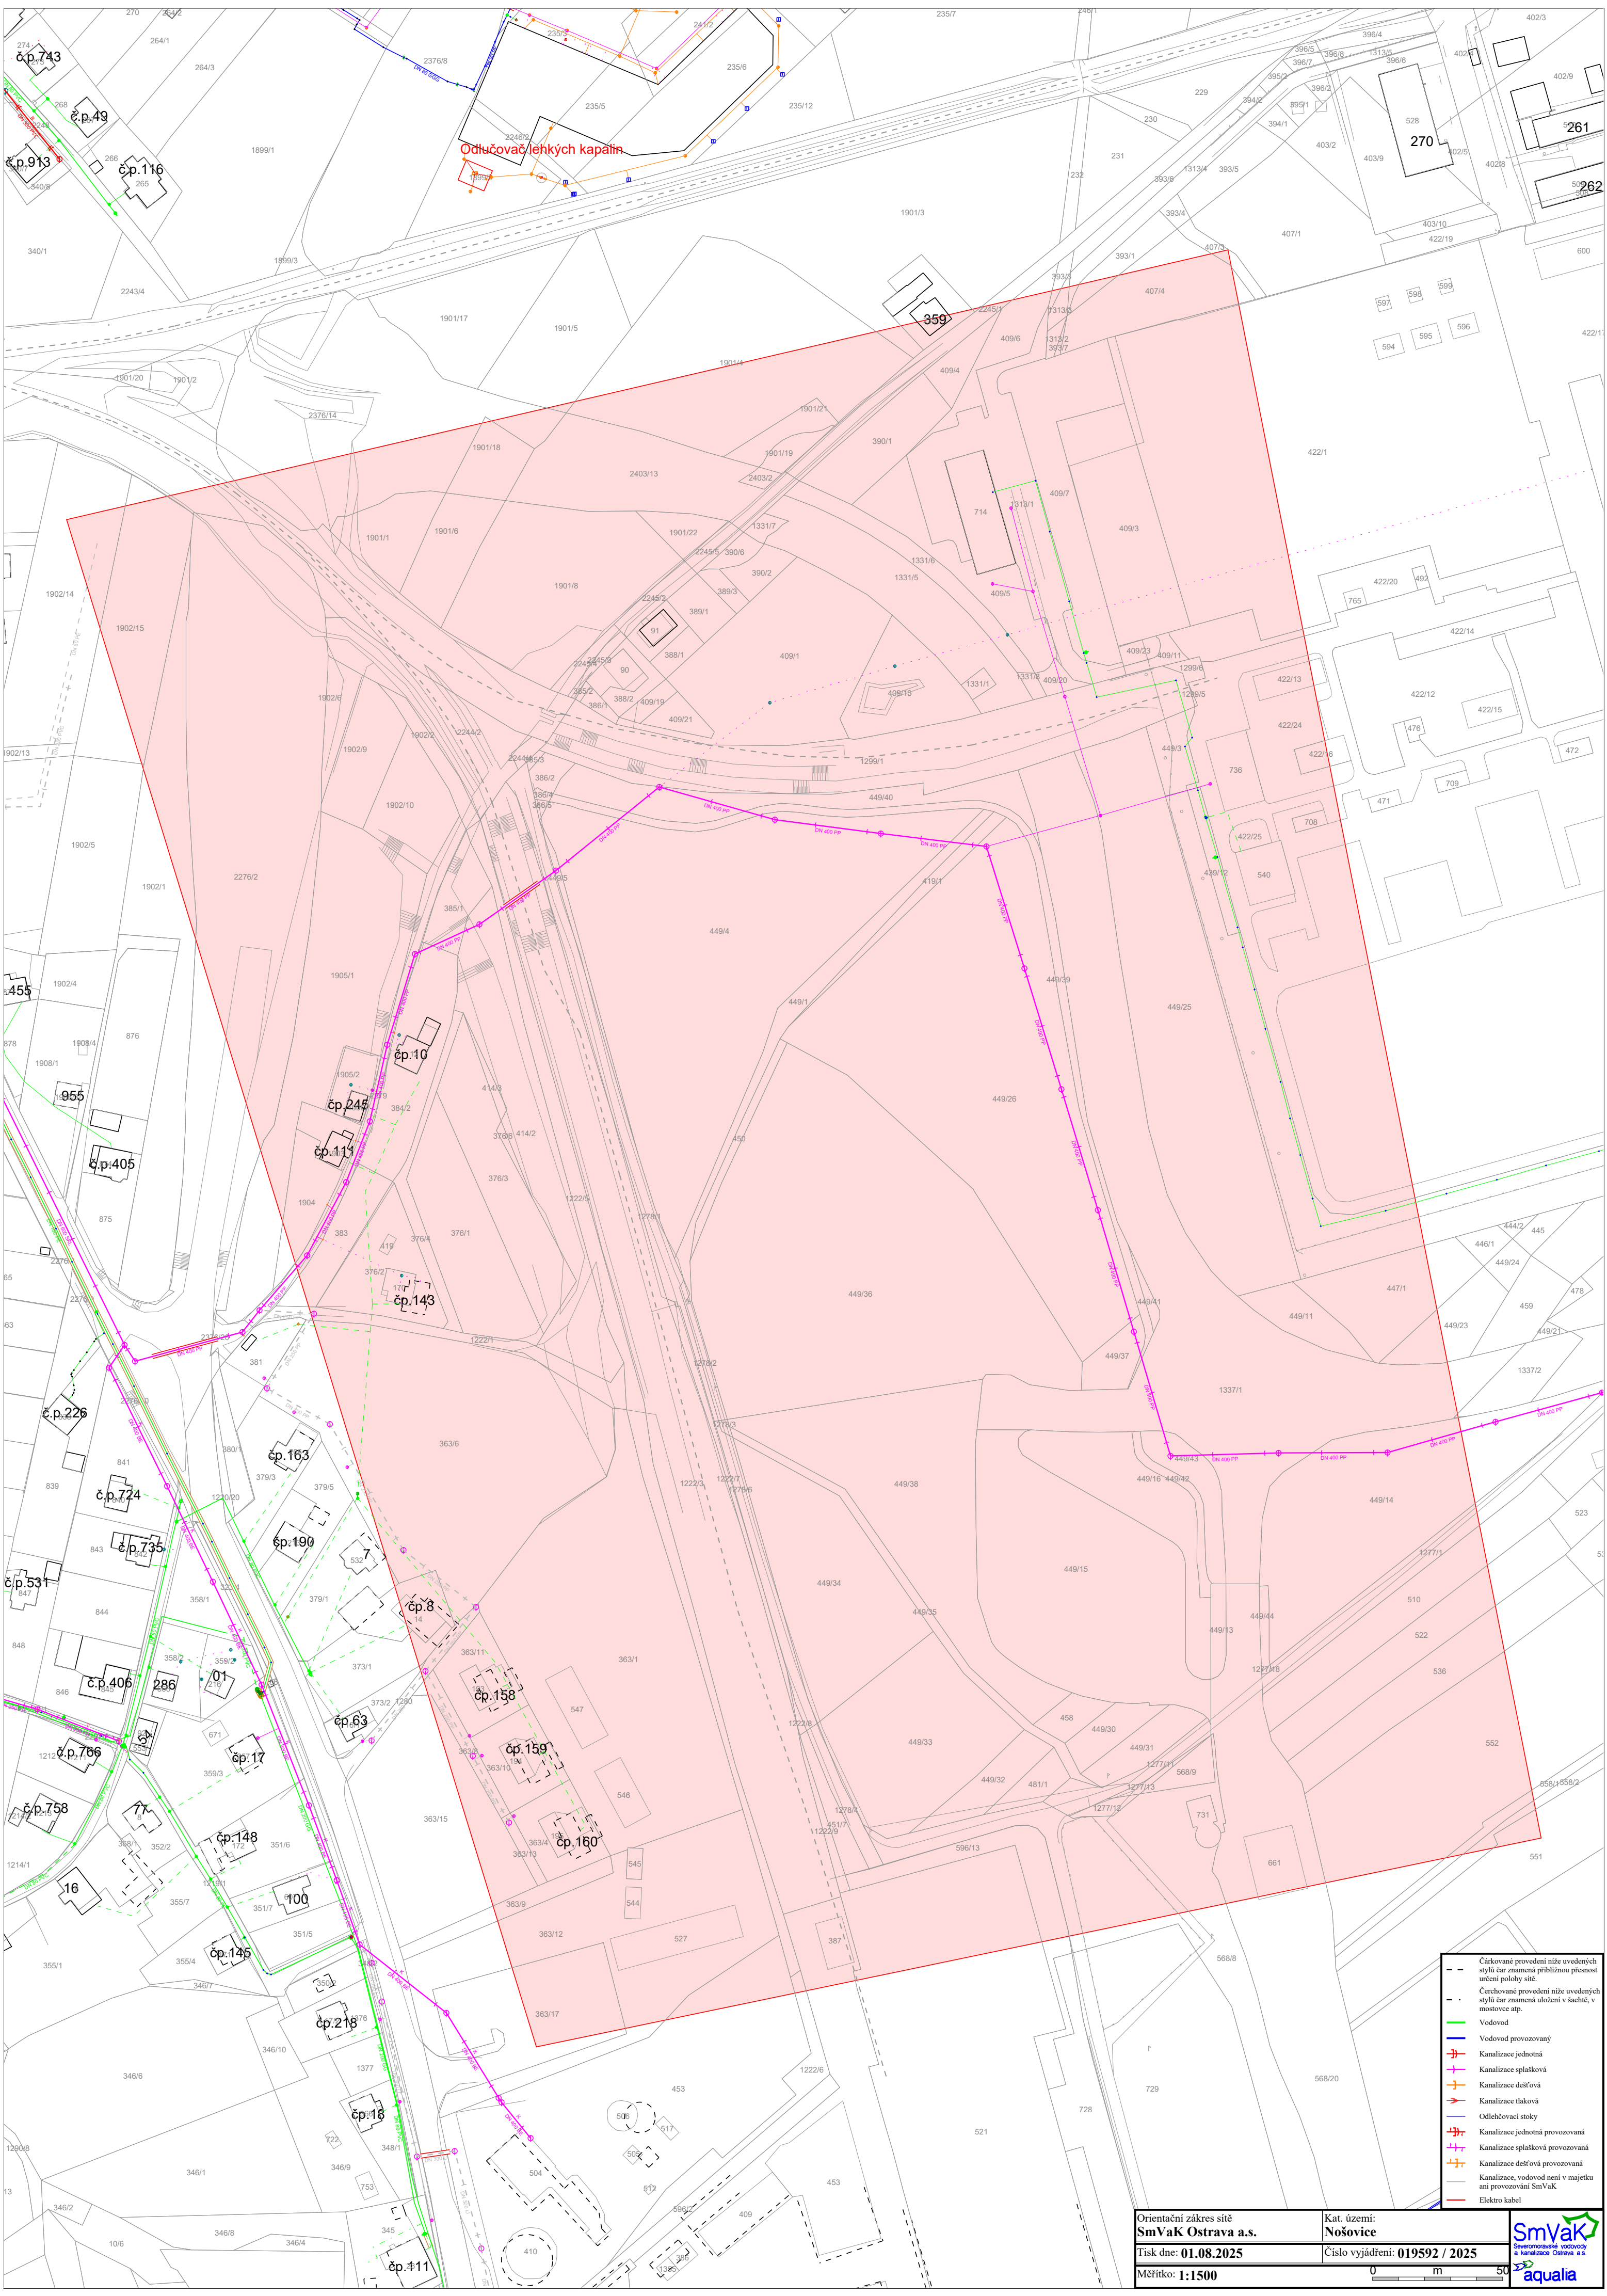

Odlučovač lehkých kapalin

Orientační zakres sítě SmVaK Ostrava a.s.		Kat. území: Nošovice
Tisk dne: 01.08.2025		Číslo vyjádření: 019592 / 2025
Měřítko: 1:1500		0 m 50