


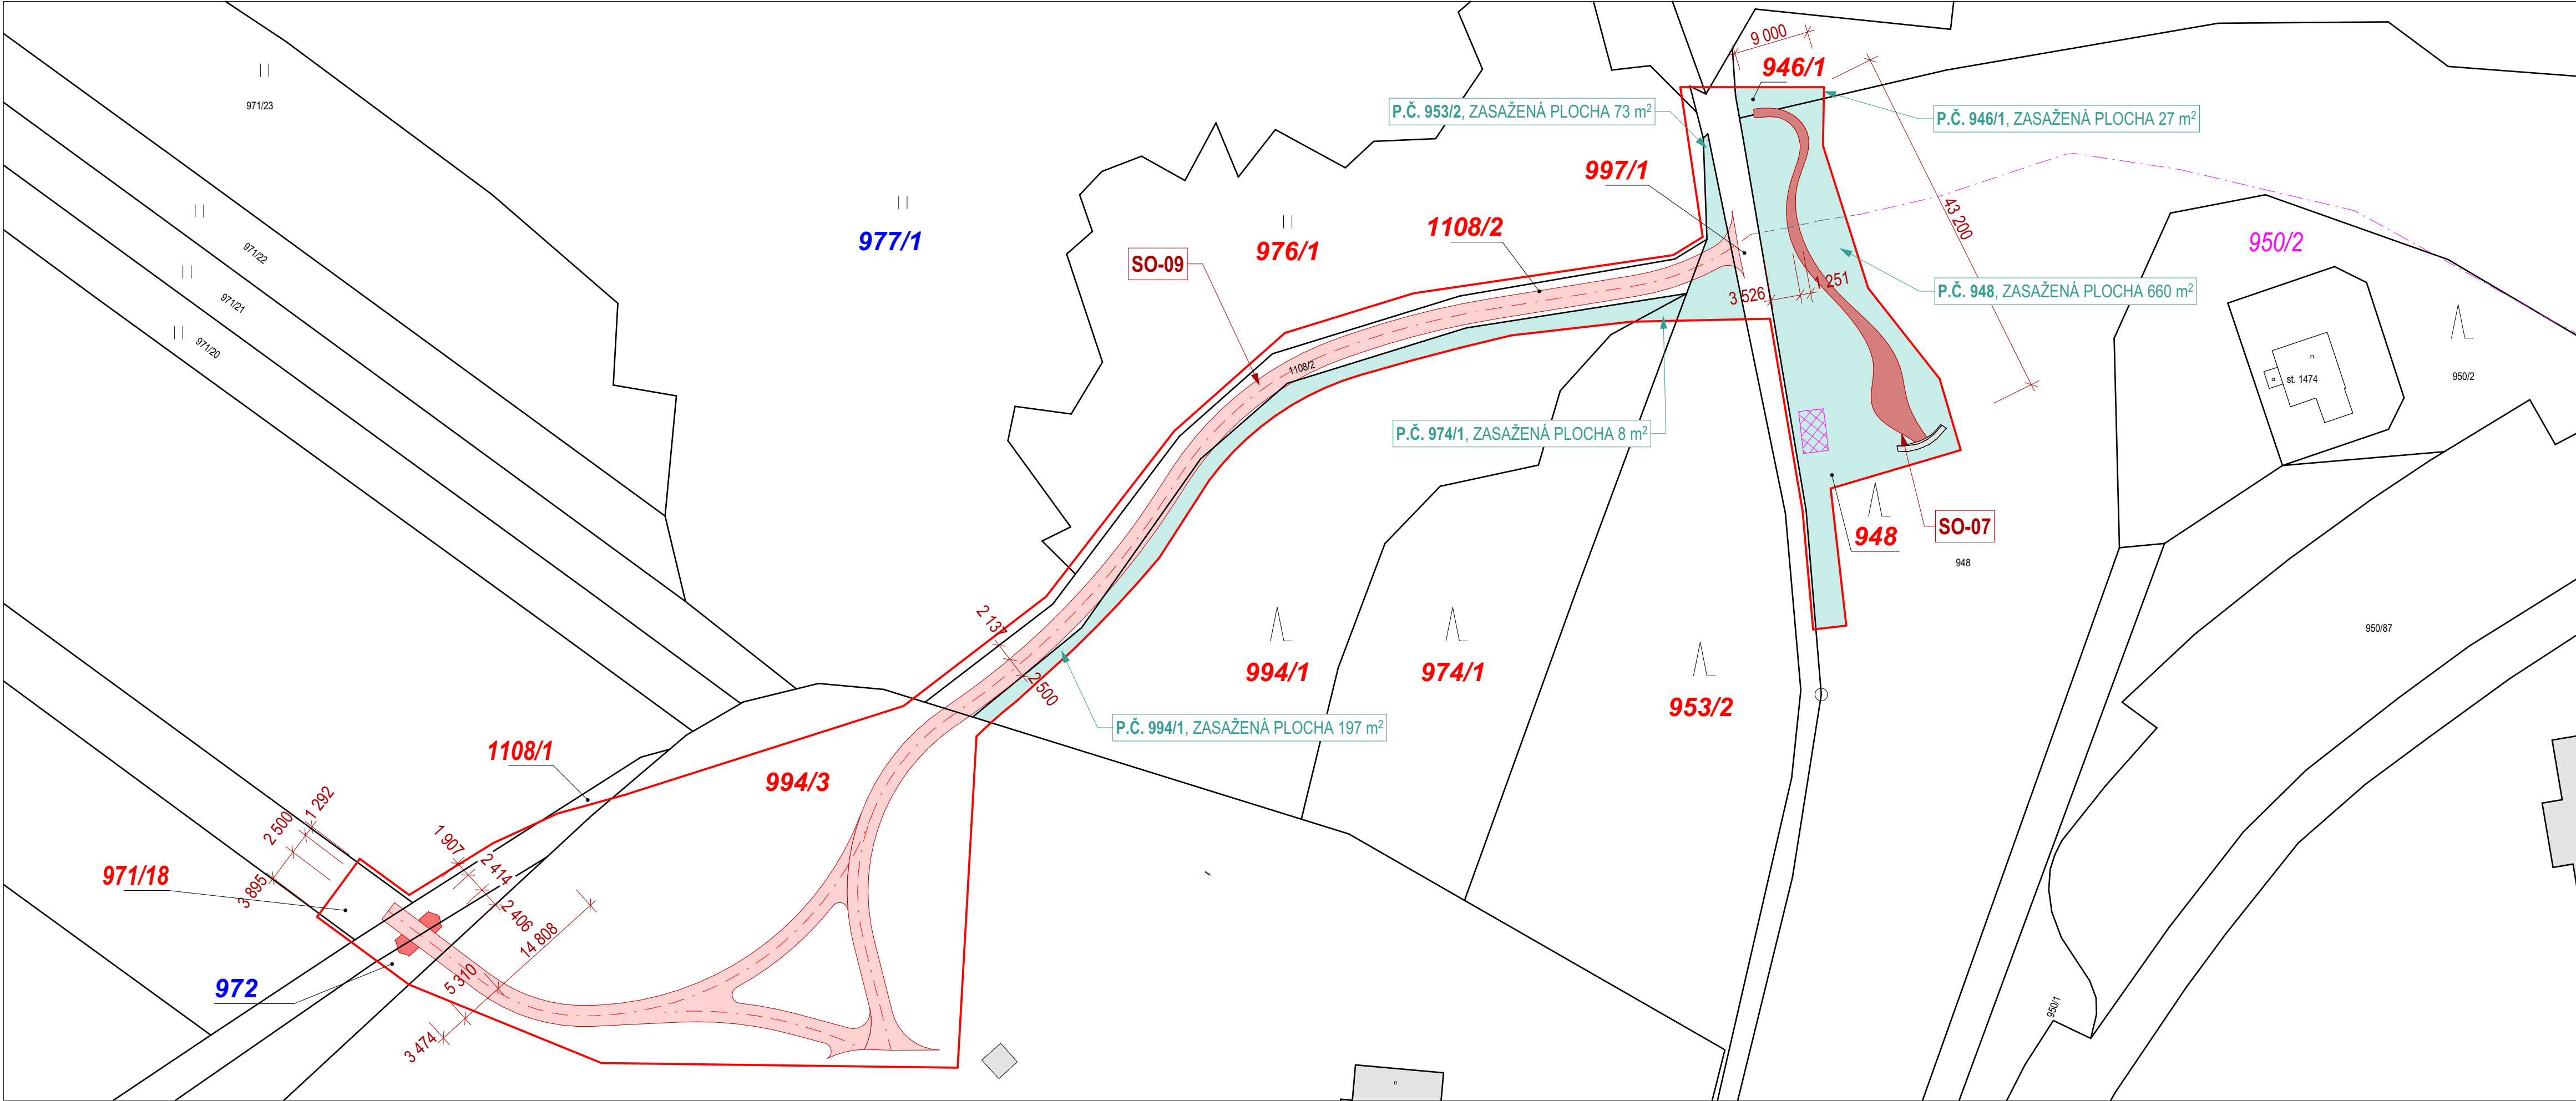

LEGENDA ZNAČENÍ

460

Parcelní čísla pozemků

460

Parcelní čísla pozemků v rámci řešeného území (vlastnické právo: SMO), **podléhá SŘ**

460

Parcelní čísla pozemků v rámci území s nově navrženou cyklostrasou, **nepodléhá SŘ**

460

Parcelní čísla pozemků v rámci řešeného území (mimo vlastnické právo SMO)

Katastrální hranice

Parcelní pozemkové hranice dle katastru

Hranice objektů dle katastru

Hranice řešeného území, **podléhá SŘ**

Hranice dočasného záboru na pozemcích lesa- plocha **965 m²**

Osa nově navržené cyklotrasy po nové komunikaci

Osa nově navržené cyklotrasy

SO-07 Revitalizace pramene Korýtko, zastavěná plocha **80 m²**

SO-09 Komunikace a manipulační plocha, zastavěná plocha **670 m²**

Stávající stavební objekty

OBJEKTOVÁ SKLADBA

SO-00

Příprava území - demolice, kácení

- **podléhá SŘ**

(DODATEK Č.1, 2)

SO-01

Pumtrack

- **podléhá SŘ**

(DODATEK Č.1)

SO-02

Cyklozastávka

- **podléhá SŘ**

(DODATEK Č.1)

SO-03

Komunikace a zpevněné plochy

- **podléhá SŘ**

(DODATEK Č.1)

SO-04

Mobiliář a edukační mobiliář

- **nepodléhá SŘ**

(DODATEK Č.1)

SO-05c

Sadové úpravy

- **nepodléhá SŘ**

(DODATEK Č.1, 2)

SO-06

Údržbové práce

- **nepodléhá SŘ**

(DODATEK Č.1, 2)

SO-07

Revitalizace pramene Korýtko

- **podléhá SŘ**

(DODATEK Č.2)

SO-08

NEOBSAZENO

SO-09

Komunikace a manipulační plocha

- **podléhá SŘ**

(DODATEK Č.2)

LEGENDA PLOCH A OBJEKTŮ ZOV

Dočasná manipulační a skladovací plocha, 15 m²

POZNÁMKA: Souřadnice hlavních bodů jsou uvedeny v SO-09 na výkrese č. D.09.1.2.f_SOUŘADNICE HLAVNÍCH BODŮ

ZODPOVĚDNÝ PROJEKTANT	KONTROLOVAL	VYPRACOVAL	SOUŘADNÝ SYSTÉM - JTSK VÝŠKOVÝ SYSTÉM - Bpv ±0,000 = 214,855
Ing. Luděk Valík	Ing. arch. Martin Struhala	Ing. arch. Pavlína Harazimová	
C. Situační výkresy			

Úprava okolí slepého ramene Odry v Ostravě-Zábřehu

Místo :

ulice Řadová, Ostrava-Jih, území v k.ú. Zábřeh nad Odrou (okres Ostrava-město);714305, par. č. 946/1, 948, 997/1, 953/2, 974/1, 1108/2, 976/1, 994/1, 977/1, 994/3, 1108/1, 971/18

Investor:

Statutární město Ostrava, Prokešovo náměstí 1803/8, 729 30 Ostrava

Stupeň :

Dokumentace pro vydání společného povolení - dodatek č. 2

Autofi :

Ing. arch. Pavlína Harazimová

Zodp. projektant:

Ing. Luděk Valík - autorizovaný inženýr v oboru pozemní stavby, č. autorizace 1102452

Vypracoval:

Ing. arch. Pavlína Harazimová

Datum :

12 / 2024

atelier38

ARCHITEKTURA · URBANISMUS

zak. č.: A3824021

č.v.: C.2.1

Katastrální situační výkres - území 2. zóny

měř.: 1:500

JEDNATELSTVÍ: PORÁŽKOVÁ 1424/20, 702 00 OSTRAVA 1, TEL: 608 814 526, E-MAIL: ATELIER38@ATELIER38.CZ; PROJEKCE: SOLNÁ 35/13, 746 01 OPAVA, TEL: 774 383 383; WEB: WWW.ATELIER38.CZ