


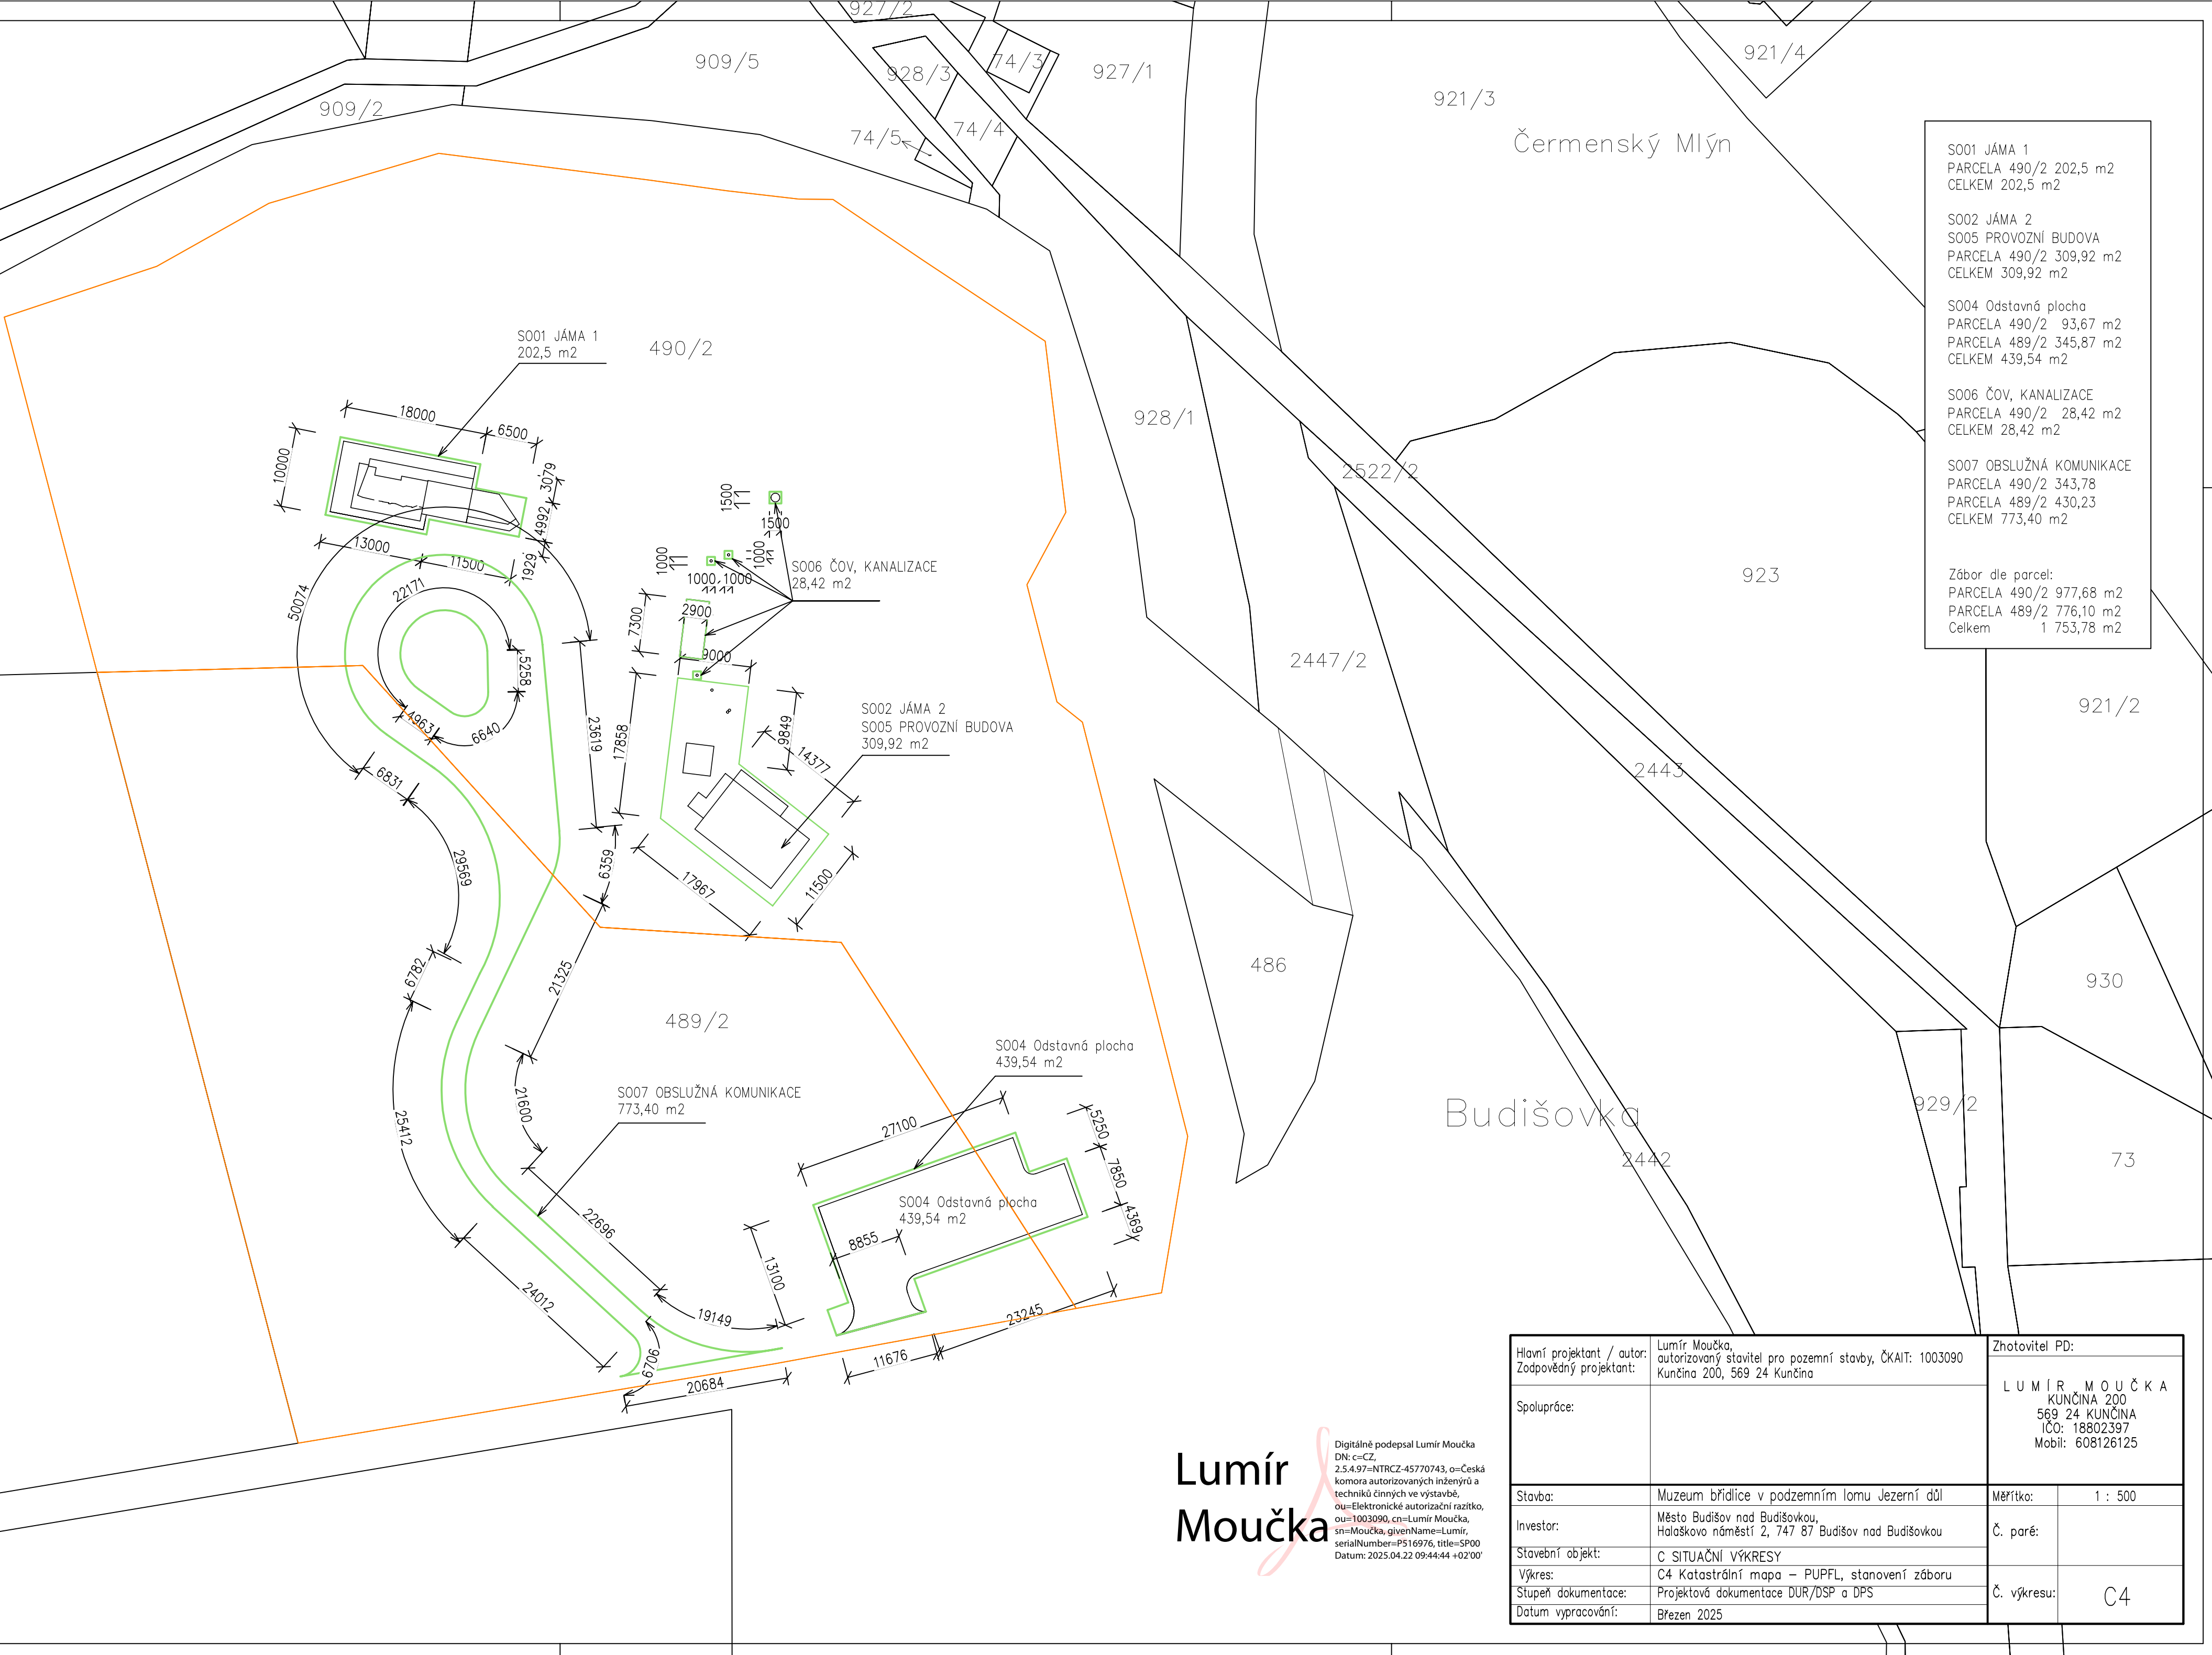

S001 JÁMA 1 PARCELA 490/2 202,5 m2 CELKEM 202,5 m2
S002 JÁMA 2 S005 PROVOZNI BUDOVA PARCELA 490/2 309,92 m2 CELKEM 309,92 m2
S004 Odstavná plocha PARCELA 490/2 93,67 m2 PARCELA 489/2 345,87 m2 CELKEM 439,54 m2
S006 ČOV, KANALIZACE PARCELA 490/2 28,42 m2 CELKEM 28,42 m2
S007 OBSLUŽNÁ KOMUNIKACE PARCELA 490/2 343,78 PARCELA 489/2 430,23 CELKEM 773,40 m2
Zábor dle parcel: PARCELA 490/2 977,68 m2 PARCELA 489/2 776,10 m2 Celkem 1 753,78 m2

**Lumír
Moučka**

Digitálně podepsal Lumír Moučka
DN: c=CZ,
2.5.4.97=NTRCZ-45770743, o=Česká
komora autorizovaných inženýrů a
techniků činných ve výstavbě,
ou=Elektronické autorizační razítko,
ou=1003090, cn=Lumír Moučka,
sn=Moučka, givenName=Lumír,
serialNumber=P516976, title=SP00
Datum: 2025.04.22 09:44:44 +02'00'

Hlavní projektant / autor: Zodpovědný projektant:		Lumír Moučka, autorizovaný stavitel pro pozemní stavby, ČKAIT: 1003090 Kunčina 200, 569 24 Kunčina		Zhotovitel PD:	
Spolupráce:				L U M Í R , M O U Č K A KUNČINA 200 569 24 KUNČINA IČO: 18802397 Mobil: 608126125	
Stavba:	Muzeum břidlice v podzemním lomu Jezerní důl			Měřítko:	1 : 500
Investor:	Město Budišov nad Budišovkou, Halaškovo náměstí 2, 747 87 Budišov nad Budišovkou			Č. paré:	
Stavební objekt:	C SITUAČNÍ VÝKRESY			Č. výkresu:	C4
Výkres:	C4 Katastrální mapa – PUPFL, stanovení záboru				
Stupeň dokumentace:	Projektová dokumentace DUR/DSP a DPS				
Datum vypracování:	Březen 2025				

Ověřovací doložka změny datového formátu dokumentu podle § 69a zákona č. 499/2004 Sb.

Změnou datového formátu se nepotvrzuje správnost a pravdivost údajů obsažených v dokumentu a jejich soulad s právními předpisy.

Vstupující dokument byl podepsán kvalifikovaným elektronickým podpisem založeným na kvalifikovaném certifikátu vydaném kvalifikovaným poskytovatelem služeb vytvářejících důvěru a platnost zaručeného elektronického podpisu byla ověřena dne 22.04.2025 13:08:07.

Kvalifikovaný elektronický podpis byl shledán platným, dokument nebyl změněn a ověření platnosti kvalifikovaného certifikátu bylo provedeno vůči seznamu zneplatněných kvalifikovaných certifikátů k datu 22.04.2025 13:08:08. Údaje o zaručeném elektronickém podpisu: číslo kvalifikovaného certifikátu 01630D3F, kvalifikovaný certifikát byl vydán kvalifikovaným poskytovatelem služeb vytvářejících důvěru PostSignum Qualified CA 4, Česká pošta, s.p. pro podepisující osobu Lumír Moučka, Česká komora autorizovaných inženýrů a techniků činných ve výstavbě. Elektronický podpis nebyl označen platným časovým razítkem.

Typ vstupního dokumentu: .PDF

Otisk souboru: FE6327AC754A46CCCFB5EB8217079FA45797AD9F00E29BDCA3E63899D30DDAD8

Použitý algoritmus: SHA256_SBB 2.16.840.1.101.3.4.2.1

Subjekt, který změnu formátu dokumentu provedl:

Moravskoslezský kraj, 28. října 2771/117, 70200 Ostrava, posta@msk.cz

Datum vyhotovení ověřovací doložky:

22.4.2025

Jméno a příjmení osoby, která změnu formátu dokumentu provedla:

Moravskoslezský kraj