


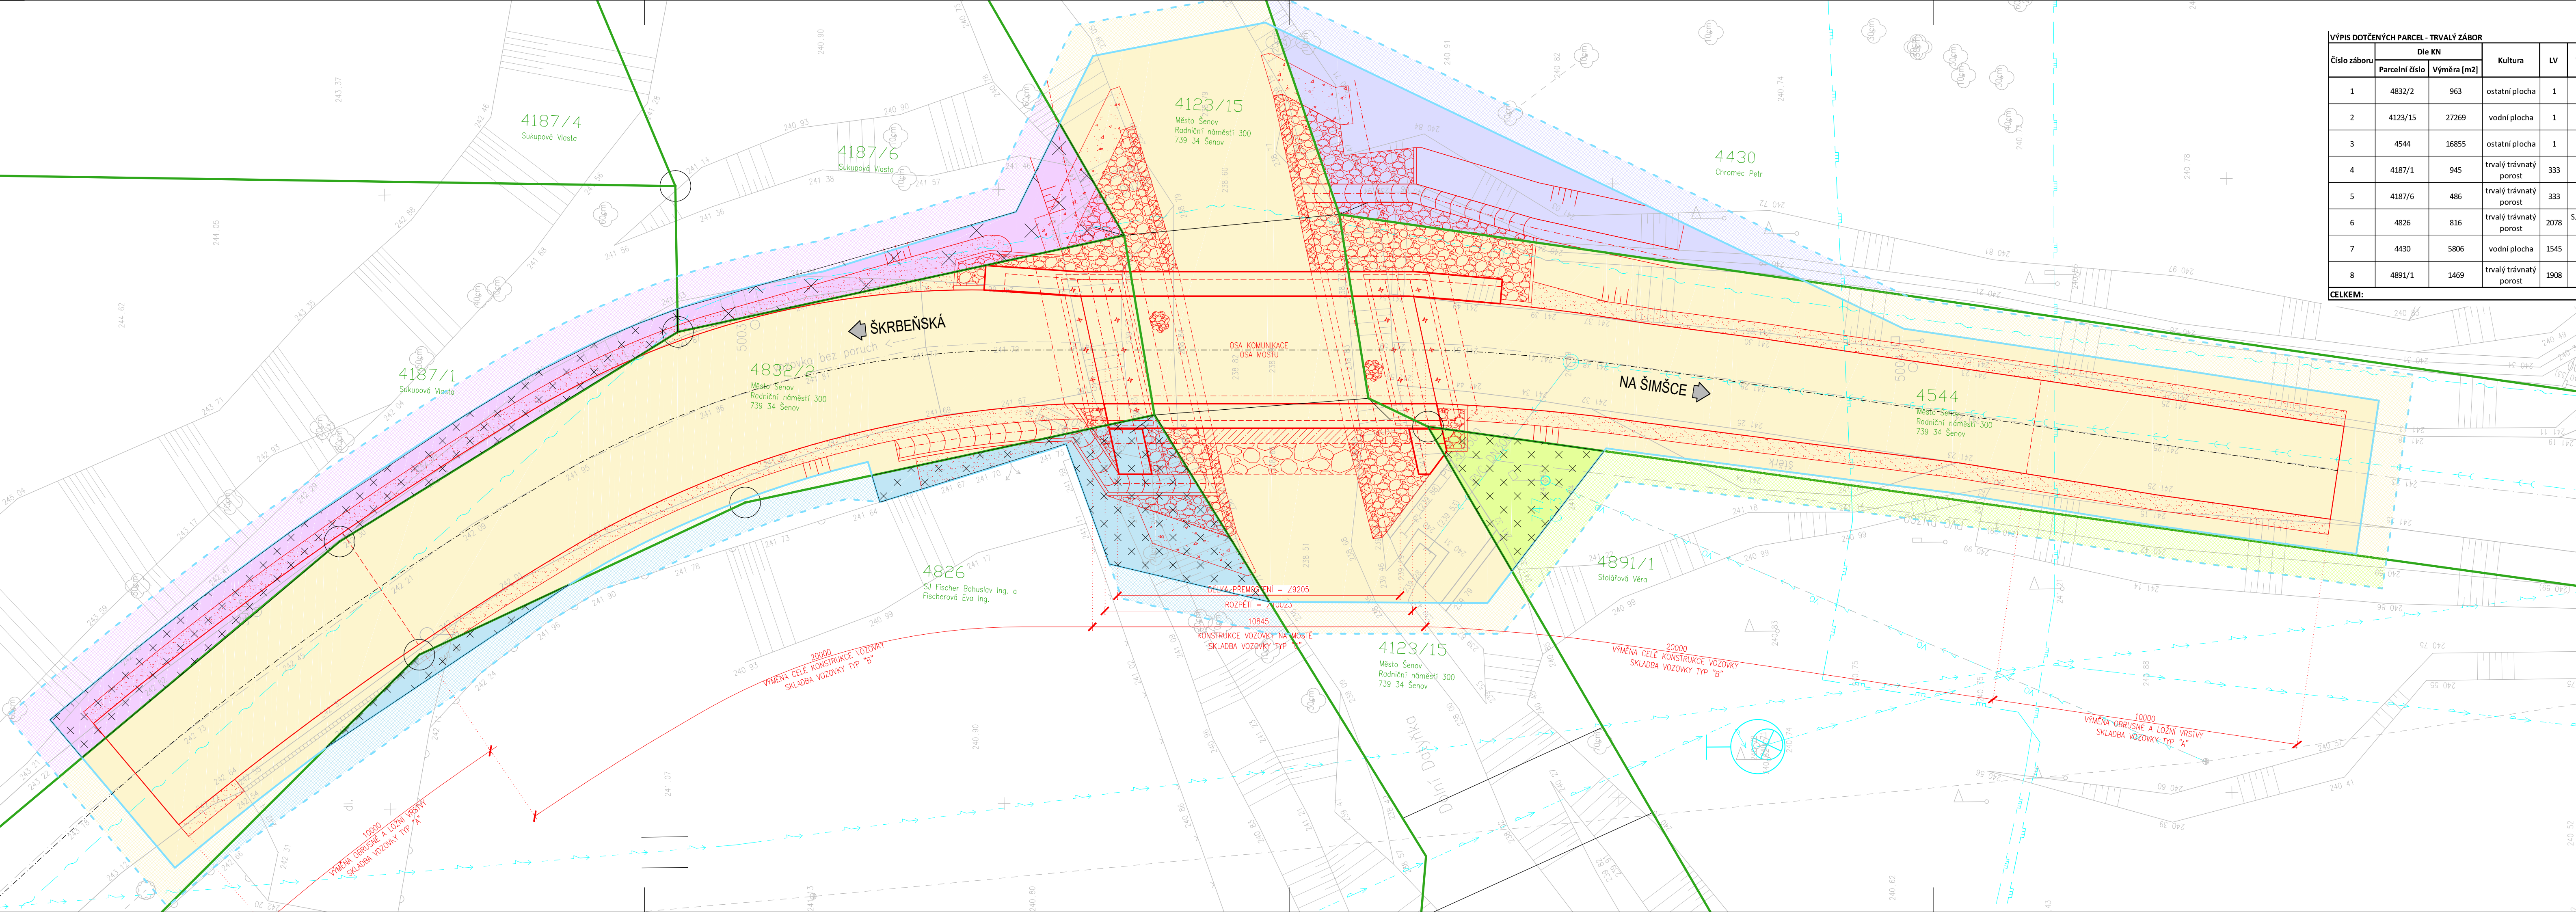

| VÝPIS DOTČENÝCH PARCEL - TRVALÝ ZÁBOR |                |             |                        |      |                                                  |                                                  |       |                       |           |                        |                                      |                      |                  |
|---------------------------------------|----------------|-------------|------------------------|------|--------------------------------------------------|--------------------------------------------------|-------|-----------------------|-----------|------------------------|--------------------------------------|----------------------|------------------|
| Číslo záboru                          | Dle KN         |             | Kultura                | LV   | Vlastník nemovitosti                             | Správce nemovitosti                              | Podíl | Zabírá se trvale [m²] |           | Zabírá se dočasně [m²] | Adresa                               | Datum narození / IČO | Podpis vlastníka |
|                                       | Parcelní číslo | Výměra [m²] |                        |      |                                                  |                                                  |       | bez výkupu            | s výkupem |                        |                                      |                      |                  |
| 1                                     | 4832/2         | 963         | ostatní plocha         | 1    | Město Šenov                                      | Město Šenov                                      | 1/1   | 196,8                 | ----      | 10,3                   | Radniční náměstí 300<br>739 34 Šenov |                      |                  |
| 2                                     | 4123/15        | 27269       | vodní plocha           | 1    | Město Šenov                                      | Město Šenov                                      | 1/1   | 140,6                 | ----      | 17,4                   | Radniční náměstí 300<br>739 34 Šenov |                      |                  |
| 3                                     | 4544           | 16855       | ostatní plocha         | 1    | Město Šenov                                      | Město Šenov                                      | 1/1   | 189,7                 | ----      | 26,6                   | Radniční náměstí 300<br>739 34 Šenov |                      |                  |
| 4                                     | 4187/1         | 945         | trvalý travnatý porost | 333  | Sukupová Vlasta                                  | Sukupová Vlasta                                  | 1/1   | ----                  | 32,4      | 27,5                   |                                      |                      |                  |
| 5                                     | 4187/6         | 486         | trvalý travnatý porost | 333  | Sukupová Vlasta                                  | Sukupová Vlasta                                  | 1/1   | ----                  | 20,5      | 14,5                   |                                      |                      |                  |
| 6                                     | 4826           | 816         | trvalý travnatý porost | 2078 | SJ Fischer Bohuslav Ing.<br>a Fischerová Eva Ing | SJ Fischer Bohuslav Ing.<br>a Fischerová Eva Ing | 1/1   | ----                  | 28,3      | 24,4                   |                                      |                      |                  |
| 7                                     | 4430           | 5806        | vodní plocha           | 1545 | Chromec Petr                                     | Chromec Petr                                     | 1/1   | ----                  | 43,9      | 21,2                   |                                      |                      |                  |
| 8                                     | 4891/1         | 1469        | trvalý travnatý porost | 1908 | Stolářová Věra                                   | Stolářová Věra                                   | 1/1   | ----                  | 12,4      | 27,4                   |                                      |                      |                  |
| CELKEM:                               |                |             |                        |      |                                                  |                                                  |       | 664,6                 |           | 169,3                  |                                      |                      |                  |

VLASTNÍK PODPÍSEM SOUHLASÍ S POVOLENÍM ZÁMĚRU PODLE § 187 ZÁKONA č. 283/2021 Sb. STAVEBNÍ ZÁKON

LEGENDA SÍTÍ  
STÁVAJÍCÍ SÍTĚ

- ČEZ DISTRIBUCE - NN - NADZEMNÍ
- CETIN - ZAMĚŘENÝ SOUBĚH OPTICKÉHO A METALICKÉHO KABELU
- SmVaK - VODOVOD
- GasNet - VTL
- Město Šenov - KANALIZACE
- Město Šenov - VEREJNÉ OSVĚTLENÍ
- Green Gas DPB - STL

LEGENDA PLOCH:

- TRVALÝ ZÁBOR POZEMKU, VLASTNÍK: Město Šenov
- TRVALÝ ZÁBOR POZEMKU, VLASTNÍK: Sukupová Vlasta
- TRVALÝ ZÁBOR POZEMKU, VLASTNÍK: SJ Fischer Bohuslav Ing., Fischerová Eva Ing.
- TRVALÝ ZÁBOR POZEMKU, VLASTNÍK: Chromec Petr
- TRVALÝ ZÁBOR POZEMKU, VLASTNÍK: Stolářová Věra
- TRVALÝ ZÁBOR POZEMKU, VLASTNÍK: Město Šenov
- TRVALÝ ZÁBOR POZEMKU, VLASTNÍK: Sukupová Vlasta
- TRVALÝ ZÁBOR POZEMKU, VLASTNÍK: SJ Fischer Bohuslav Ing., Fischerová Eva Ing.
- TRVALÝ ZÁBOR POZEMKU, VLASTNÍK: Chromec Petr
- TRVALÝ ZÁBOR POZEMKU, VLASTNÍK: Stolářová Věra
- ZPEVNĚNÍ SVAHŮ DLAŽBOU Z LOMOVÉHO KAMENE
- TRVALÉ ODNĚTÍ ZPF
- KAMENNÁ PATKA PROLITÁ BETONEM
- STABILIZAČNÍ BETONOVÝ PRÁH
- KAMENNÁ ROVNANINA DNA
- DOSYPÁNÍ A OBNOVA NEZPEVNĚNÉ KRAJINICE
- PRUŽNÝ PŘECHODOVÝ PRVEK

SOUVISEJÍCÍ OBJEKTY

- 201 OBNOVA MOSTU M10

LEGENDA ČAR:

- GEODETICKÉ ZAMĚŘENÍ ÚZEMÍ
- UPRAVOVANÁ KOMUNIKACE
- HRANICE PARCEL
- ČÍSLO PARCEL
- TRVALÝ ZÁBOR
- DOČASNÝ ZÁBOR

ZMĚNA VÝKRESU:

| Č. ZMĚNY | TEXT ZMĚNY - ODŮVODNĚNÍ | DATUM ZMĚNY | PODPIS |
|----------|-------------------------|-------------|--------|
| 1        |                         |             |        |
| 2        |                         |             |        |
| 3        |                         |             |        |

SOURADNICOVÝ SYSTÉM :  
VÝŠKOVÝ SYSTÉM :

S-JTSK  
B.p.v.

|                              |                                                          |             |            |
|------------------------------|----------------------------------------------------------|-------------|------------|
| VEDOUČÍ PROJEKTANT - HIP     | ING. PĚTOVSKÝ ZDENKO                                     |             |            |
| ZODPOVĚDNÝ PROJEKTANT        | ING. PĚTOVSKÝ ZDENKO                                     |             |            |
| VYPRACOVAL                   | ING. PĚTOVSKÝ ZDENKO                                     |             |            |
| KONTROLOVAL                  | ING. VILČ MARTIN                                         |             |            |
| KRAJ / KATASTRÁLNÍ ÚZEMÍ     | MORAVSKOSLEZSKÝ / ŠENOV U OSTRAVY                        |             |            |
| OBJEDNATEL, INVESTOR         | MĚSTO ŠENOV, RADNIČNÍ NÁMĚSTÍ 300, 739 34 ŠENOV          |             |            |
| NÁZEV AKCE:                  | DOKUMENTACE OBNOVY MOSTU M10 ZNIČENÉHO PO POVODNÍ 9/2024 | DATUM       | 03/2025    |
| NÁZEV ČÁSTI PD NEBO OBJEKTU: | SITUACNÍ VÝKRESY                                         | FORMÁT      | 6x44       |
|                              |                                                          | MEŘÍTKO     | 1:100      |
|                              |                                                          | STUPEŇ      | DPS        |
|                              |                                                          | ZAK. ČÍSLO  | 240262     |
| NÁZEV VÝKRESU:               | SITUACE ZÁBORŮ POZEMKŮ - ZPF                             | Č. SOUPRAVY | Č. VÝKRESU |
|                              |                                                          |             | E 7.2      |

E 7.2