


SO 801 VEGETAČNÍ ÚPRAVY SIL. I/57
SITUACE Č.3 1:1000

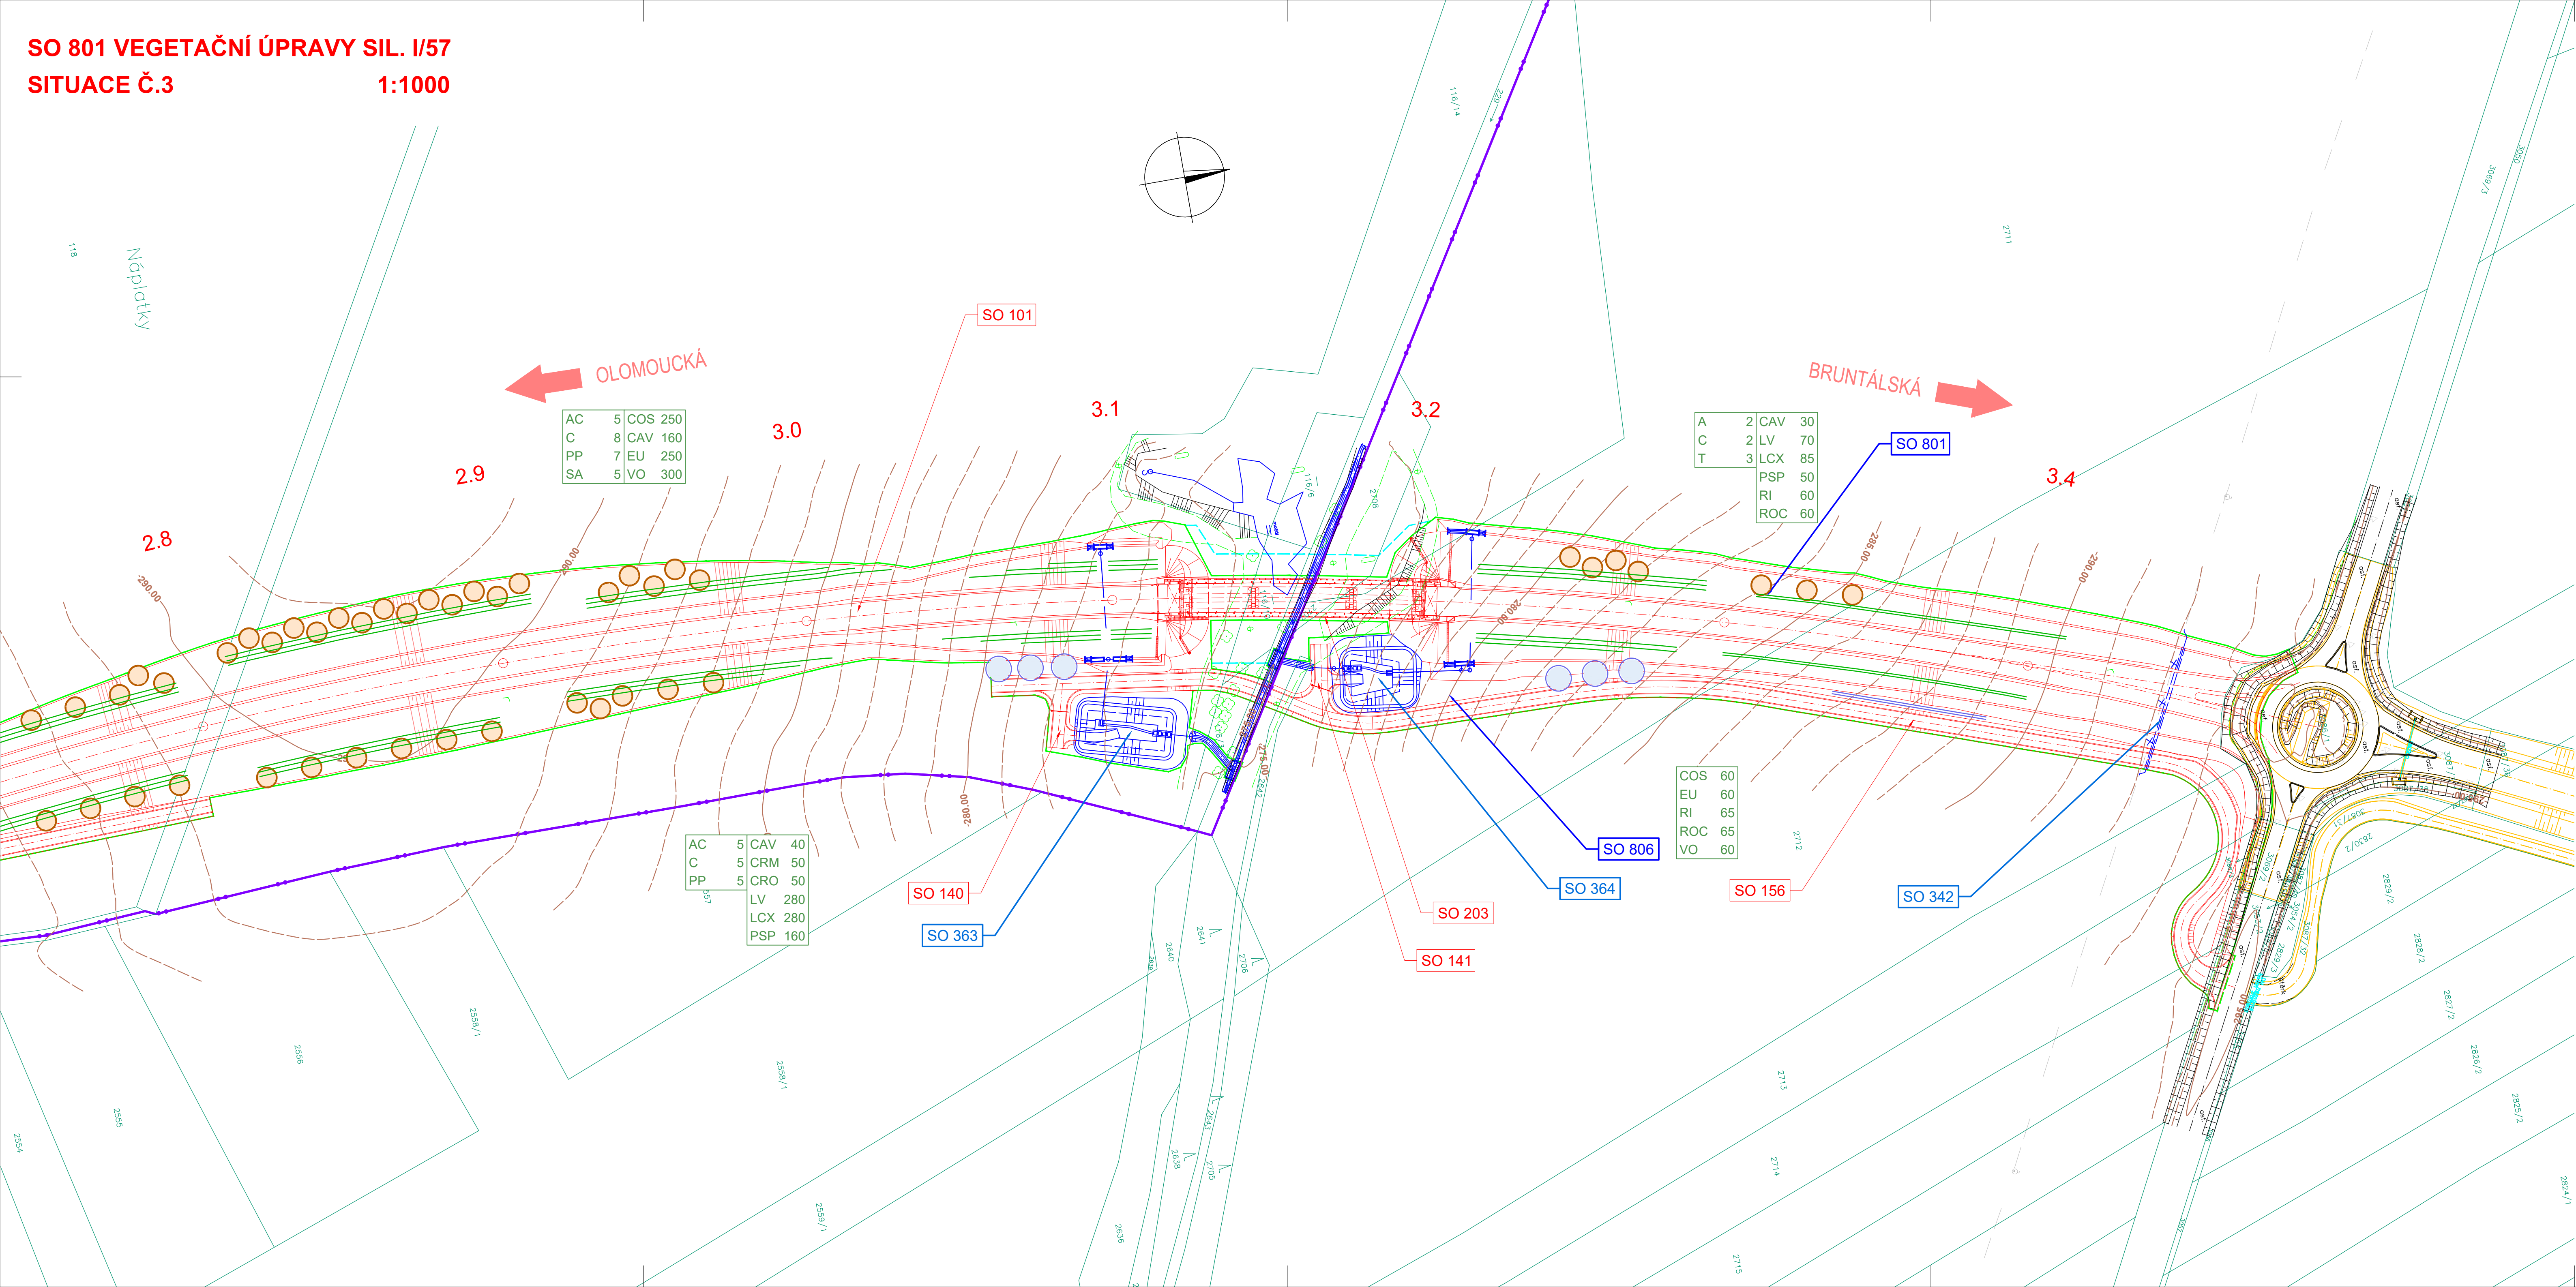

LEGENDA:

VEGETAČNÍ ÚPRAVY OBJEKTU 801

- STROMY
- SKUPINY KEŘŮ NA SVAHU

VEGETAČNÍ ÚPRAVY JINÝCH OBJEKTŮ


- ALEJOVÉ STROMY
- SKUPINY KEŘŮ

- TRVALÝ ZÁBOR
- DOČASNÝ ZÁBOR NAD 1 ROK
- DOČASNÝ ZÁBOR DO 1 ROKU
- HRANICE KATASTRÁLNÍHO ÚZEMÍ
- PARCELY KN
- STAVBY JINÉHO INVESTORA

INŽENÝRSKÉ SÍTĚ:

- STÁVAJÍCÍ INŽENÝRSKÉ SÍTĚ – NADZEMNÍ
- STÁVAJÍCÍ INŽENÝRSKÉ SÍTĚ – PODZEMNÍ
- CHRÁNICÍKY
- KABEL VO
- KABEL NN
- KANALIZACE DEŠŤOVÁ
- KANALIZACE JEDNOTNÁ
- PLYN STL
- PLYN VTL
- SDĚLOVACÍ KABEL
- VODOVOD
- VODOVOD – UŽITKOVÁ VODA

KLAD LISTŮ

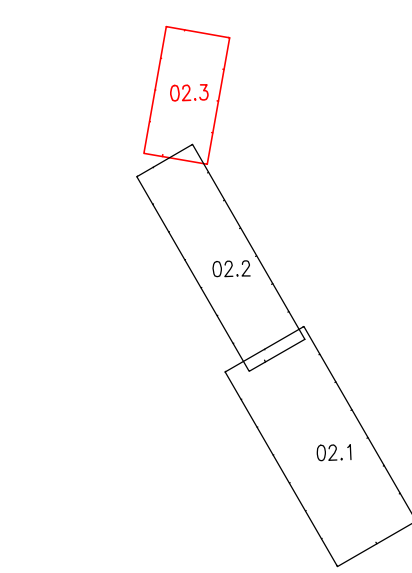

listnaté stromy	
AC	Acer campestre - javor babyka
A	Acer platanoides - javor mlč
C	Carpinus betulus - habr obecný
PP	Prunus padus - stěmcha obecná
SA	Sorbus aucuparia - jeřáb plácí
Q	Quercus robur - dub letní
T	Tilia cordata - lipa srdčitá
keře	
COS	Cornus sanguinea - svída krvavá
CAV	Corylus avellana - liska babyka
CRM	Crataegus monogyna - hloh jednosemenný
CRO	Crataegus oxyacantha - hloh obecný
EU	Euonymus europaea - brslen evropský
LV	Ligustrum vulgare - plácí zob obecný
LCX	Lonicera xylosteum - zimolez pýřitý
PSP	Prunus spinosa - slivoň trnka
RI	Ribes alpinum - meruzalka alpská
RAC	Rhamnus cathartica - řešetlák podstivý
ROC	Rosa canina - růže šípoková
VO	Viburnum opulus - kalina obecná

SO 801

STAVBA
**I/57 OPAVA, JIŽNÍ OBCHVAT,
OLOMOUCKÁ - BRUNTÁLSKÁ**
ISPROFIN 500 151 0002

OBJEDNATEL
ŘEDITELSTVÍ SILNIC A DÁLNIC s. p.
ČERČANSKÁ 2023/12, 140 00 PRAHA 4
STAVBU ZAJIŠŤUJE SPRÁVA OSTRAVA
MOJMIROVců 597, 709 00 OSTRAVA



ZHOTOVITEL
MORAVA - RD MALÉ ZAKÁZKY BIM 2021
ING. ROMAN KOTAS
HLAVNÍ INŽENÝR PROJEKTU

Č. ZMĚNY	PŘEDMĚT ZMĚNY	ZMĚNU PROVEDL.	PODPIS	DATUM ZMĚNY
1				
2				
3				

NÁZEV STAVBY	I/57 OPAVA, JIŽNÍ OBCHVAT, OLOMOUCKÁ - BRUNTÁLSKÁ	STUPEŇ DUSP	Č. ZAKÁZKY 200053
ZHOTOVITEL	DOPRAVOPROJEKT OSTRAVA, a.s.		
VEDOUcí PROJEKTANT	ING. ROMAN KOTAS		



SOURADNICOVÝ SYSTÉM: S-JTSK VÝŠKOVÝ SYSTÉM: Bpv			
VEDOUcí PROJEKTANT	ING. JITKA SUCHOMELOVÁ		
ZODPOVĚDNÝ PROJEKTANT	ING. JITKA SUCHOMELOVÁ		
VYPRACOVAL			
KONTROLOVAL	ING. MICHAELA RYBOVÁ		
KRAJ, ORP	MORAVSKOSLEZSKÝ, OPAVA		
NÁZEV STAVBY	I/57 OPAVA, JIŽNÍ OBCHVAT, OLOMOUCKÁ - BRUNTÁLSKÁ	STUPEŇ	DUSP
NÁZEV OBJEKTU	SO 801 - VEGETAČNÍ ÚPRAVY SIL. I/57	DATUM	12/2024
		FORMÁT	12 A4
		MĚŘÍTKO	1:1000
		Č. ZAKÁZKY	2023/0209
NÁZEV VÝKRESU	SITUACE Č.3	Č. SOUPRAVY	Č. PŘÍLOHY
			02.3



Projektová kancelář
pro dopravní a inženýrské služby
Kozubníkova 5, 602 00 BRNO