
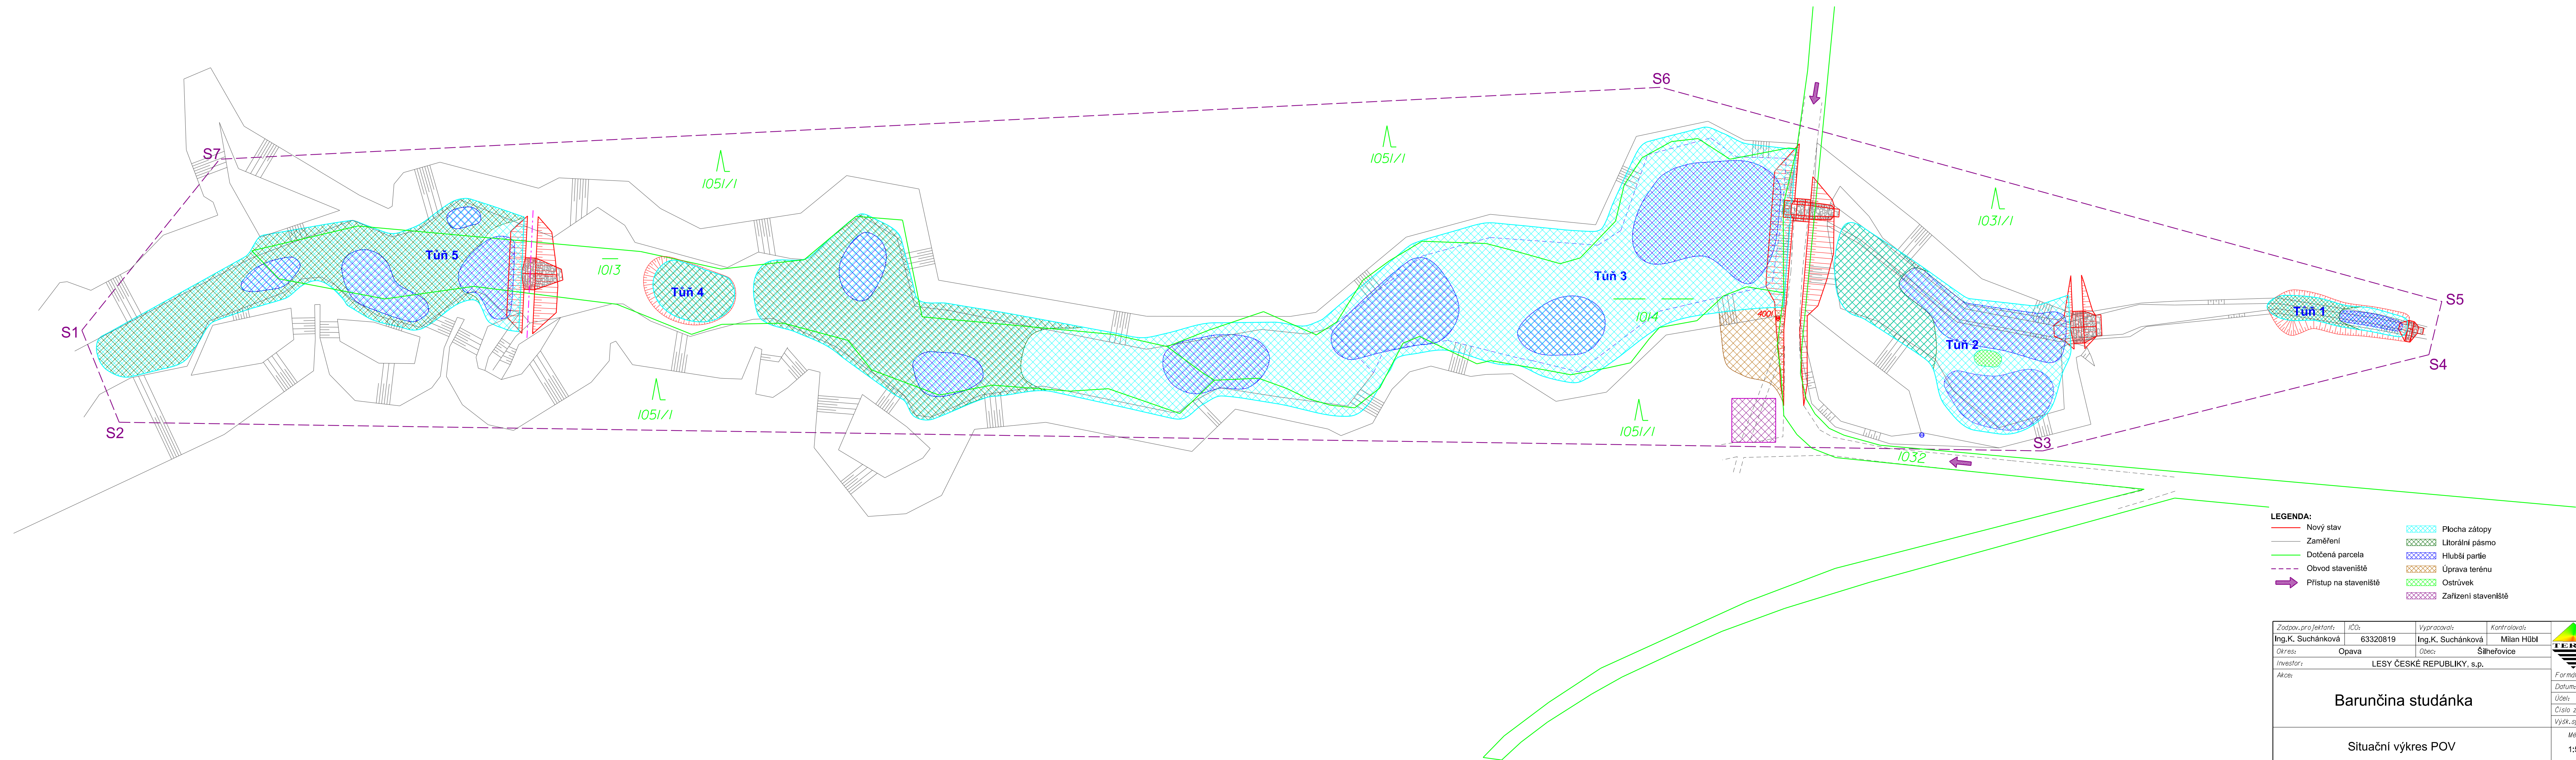


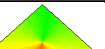

Zodpov. projektant:	ICA:	Vypracoval:	Kontroloval:	 TERRA - POZEMKOVÉ ÚPRAVY, s.r.o. Hemcova 43, 727 01 Šumperk IČ: 583 214 360 E-mail: info@terra-puz.cz
Ing.K. Suchánková	63320819	Ing.K. Suchánková	Milan Hübl	
Okres:	Opava	Obec:	Štíheřovice	
Investor:	LESY ČESKÉ REPUBLIKY, s.p.			
Akce:				Formát: A4 Datum: 09/2025 Účel: DSP, DPS Číslo zak.: 26/2025 Výš. systém: b. p. v. Měřítko: C.4 1:500
Barunčina studánka Situační výkres POV				