



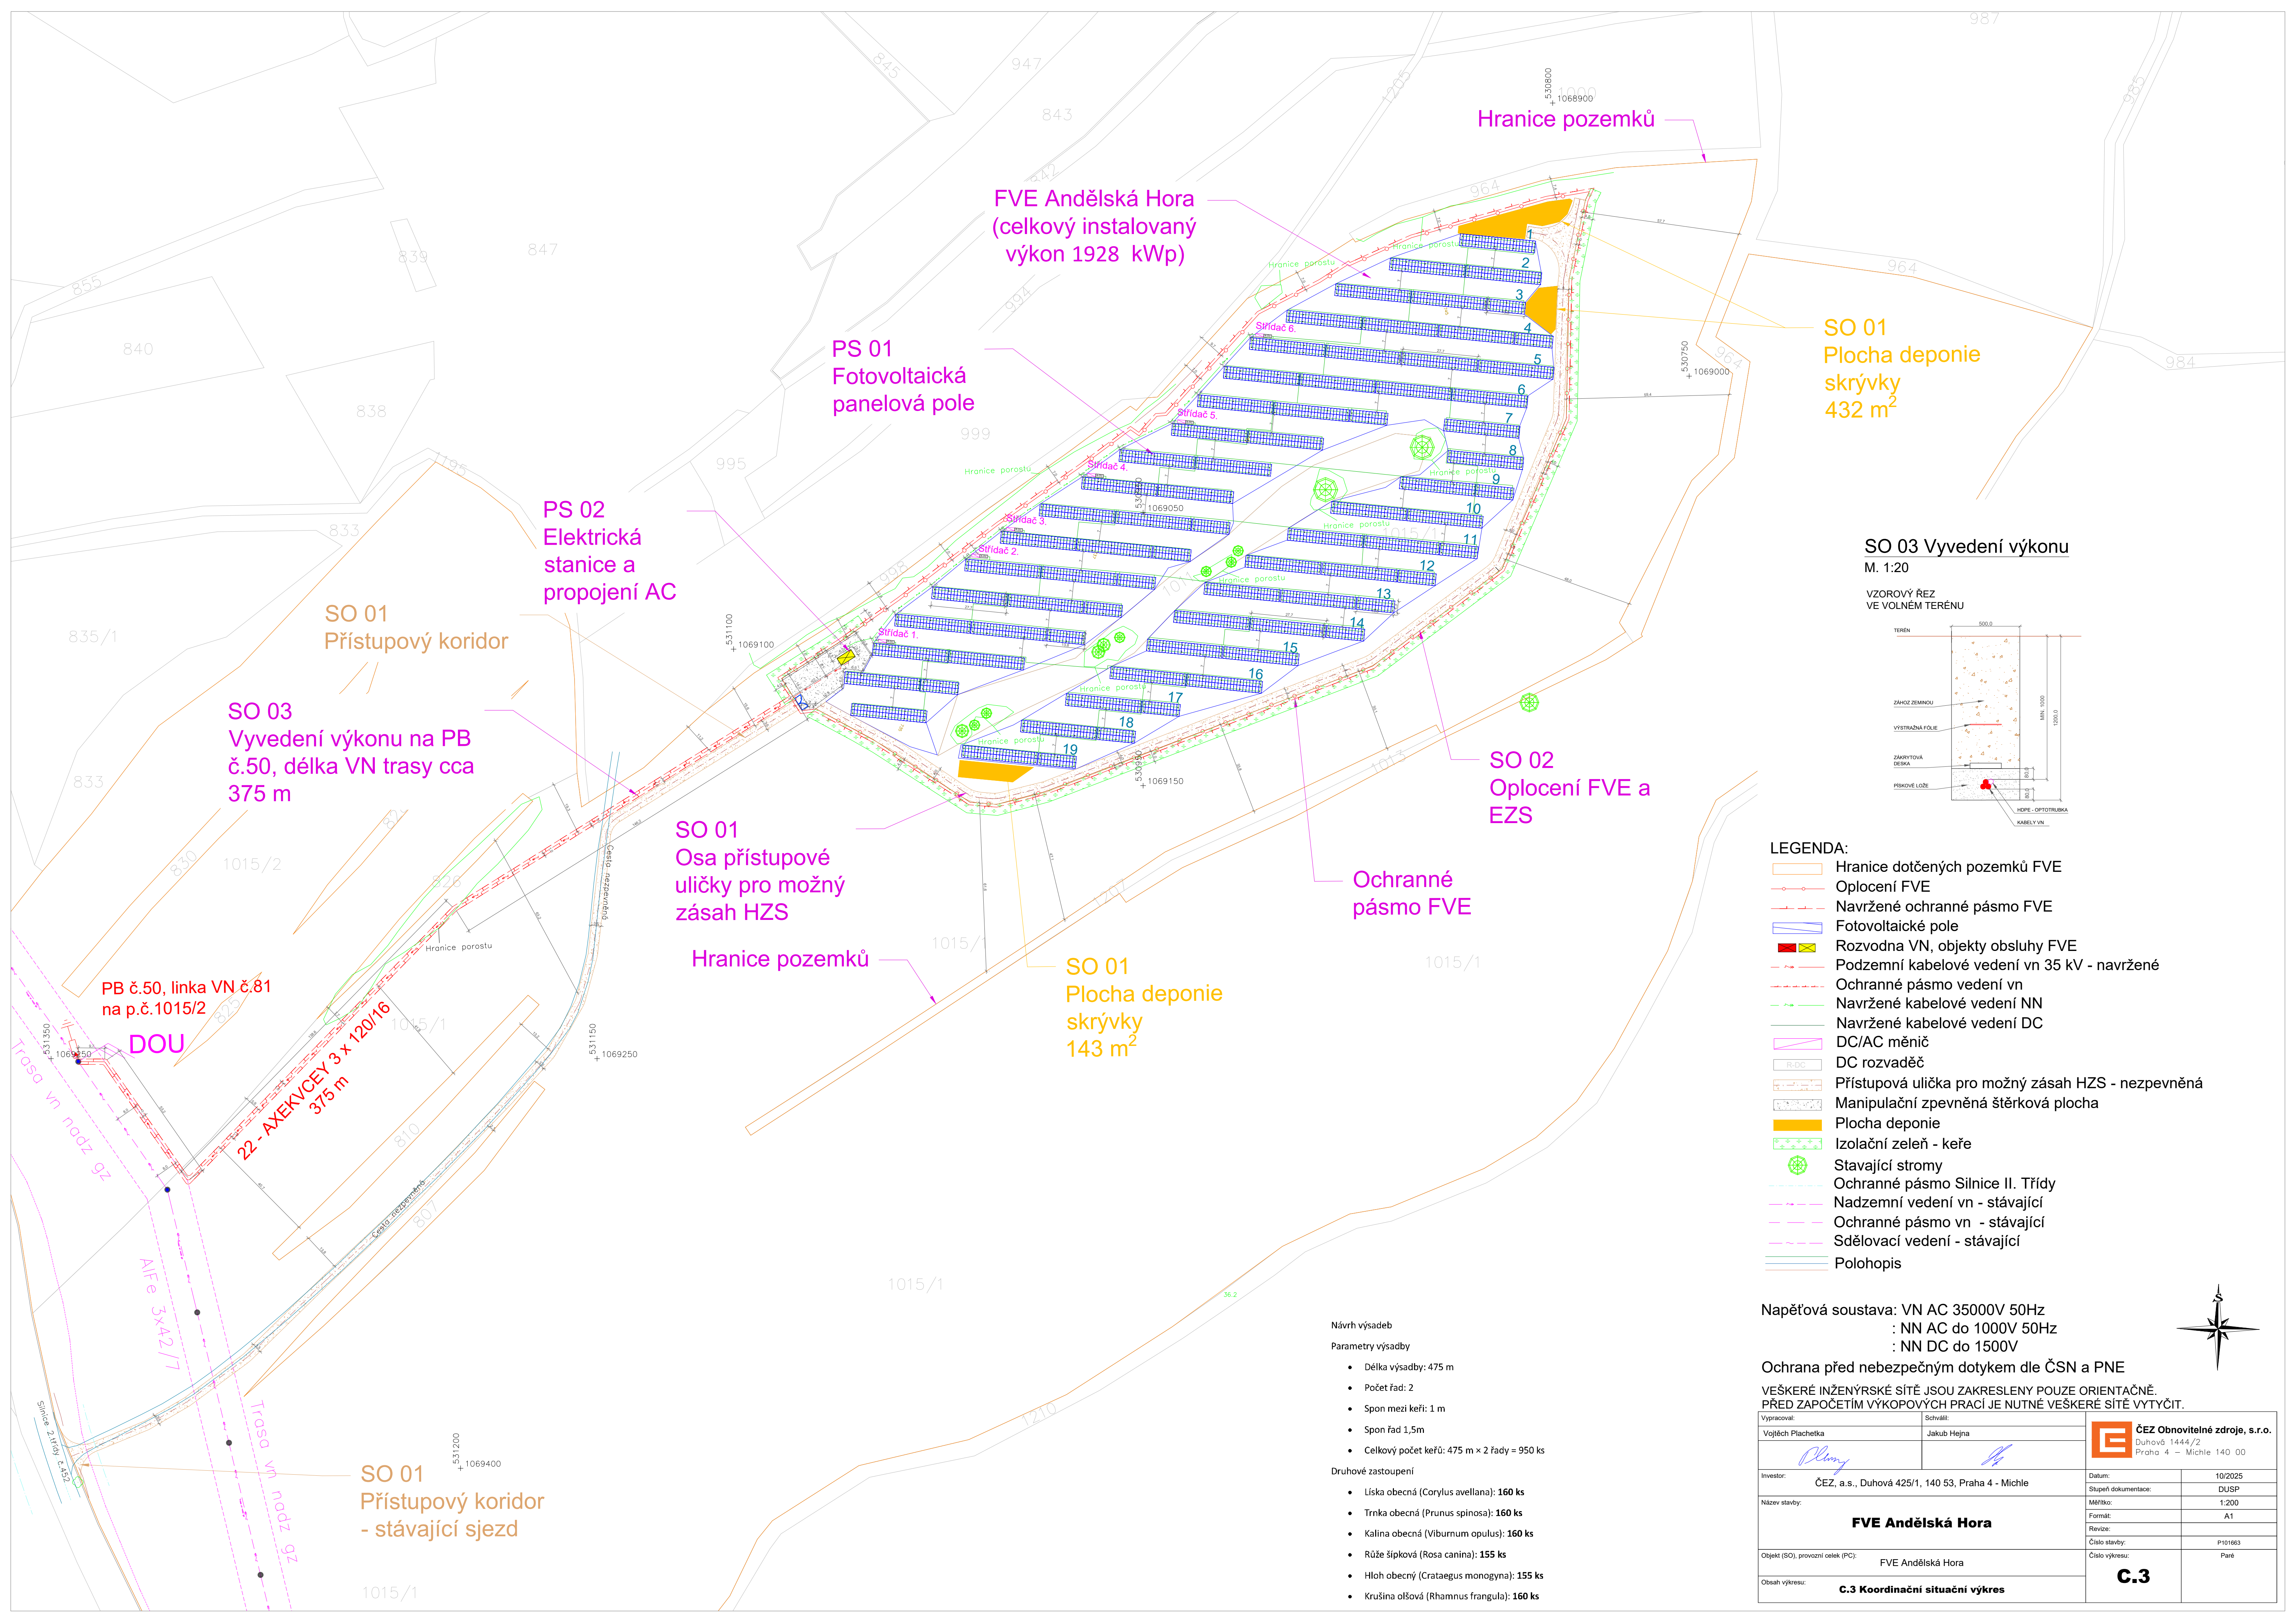



- LEGENDA:
- Hranice dotčených pozemků FVE
 - Oplocení FVE
 - Navržené ochranné pásmo FVE
 - Fotovoltaické pole
 - Rozvodna VN, objekty obsluhy FVE
 - Podzemní kabelové vedení vn 35 kV - navržené
 - Ochranné pásmo vedení vn
 - Navržené kabelové vedení NN
 - Navržené kabelové vedení DC
 - DC/AC měnič
 - DC rozvaděč
 - Přístupová ulička pro možný zásah HZS - nezpevněná
 - Manipulační zpevněná štěrková plocha
 - Plocha deponie
 - Izolační zeleň - keře
 - Stavající stromy
 - Ochranné pásmo Silnice II. Třídy
 - Nadzemní vedení vn - stávající
 - Ochranné pásmo vn - stávající
 - Sdělovací vedení - stávající
 - Polohopis

Napětová soustava: VN AC 35000V 50Hz
: NN AC do 1000V 50Hz
: NN DC do 1500V

Ochrana před nebezpečným dotykem dle ČSN a PNE

VEŠKERÉ INŽENÝRSKÉ SÍTĚ JSOU ZAKRESLENY POUZE ORIENTAČNĚ.
PŘED ZAPOČETÍM VÝKOPOVÝCH PRACÍ JE NUTNÉ VEŠKERÉ SÍTĚ VYTÝČIT.

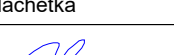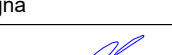Vypracoval: Vojtěch Plachetka		Schválil: Jakub Hejna		 ČEZ Obnovitelné zdroje, s.r.o. Duhová 1444/2 Praha 4 – Michle 140 00														
																		
Investor: ČEZ, a.s., Duhová 425/1, 140 53, Praha 4 - Michle																		
Název stavby: FVE Andělská Hora																		
Objekt (SO), provozní celek (PC): FVE Andělská Hora																		
Obsah výkresu: C.3 Koordinační situační výkres				<table><tr><td>Datum:</td><td>10/2025</td></tr><tr><td>Stupeň dokumentace:</td><td>DUSP</td></tr><tr><td>Měřítko:</td><td>1:200</td></tr><tr><td>Formát:</td><td>A1</td></tr><tr><td>Revize:</td><td></td></tr><tr><td>Číslo stavby:</td><td>P101663</td></tr><tr><td>Číslo výkresu:</td><td>Paré</td></tr></table> C.3	Datum:	10/2025	Stupeň dokumentace:	DUSP	Měřítko:	1:200	Formát:	A1	Revize:		Číslo stavby:	P101663	Číslo výkresu:	Paré
Datum:	10/2025																	
Stupeň dokumentace:	DUSP																	
Měřítko:	1:200																	
Formát:	A1																	
Revize:																		
Číslo stavby:	P101663																	
Číslo výkresu:	Paré																	

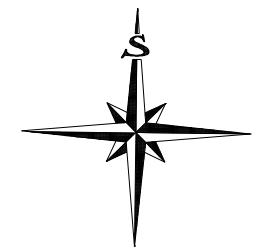

Návrh výsadeb

Parametry výsadby

- Délka výsadby: 475 m
- Počet řad: 2
- Spon mezi keři: 1 m
- Spon řad 1,5m
- Celkový počet keřů: 475 m x 2 řady = 950 ks

Druhové zastoupení

- Líska obecná (Corylus avellana): **160 ks**
- Trnka obecná (Prunus spinosa): **160 ks**
- Kalina obecná (Viburnum opulus): **160 ks**
- Růže šípková (Rosa canina): **155 ks**
- Hloh obecný (Crataegus monogyna): **155 ks**
- Krušina olšová (Rhamnus frangula): **160 ks**