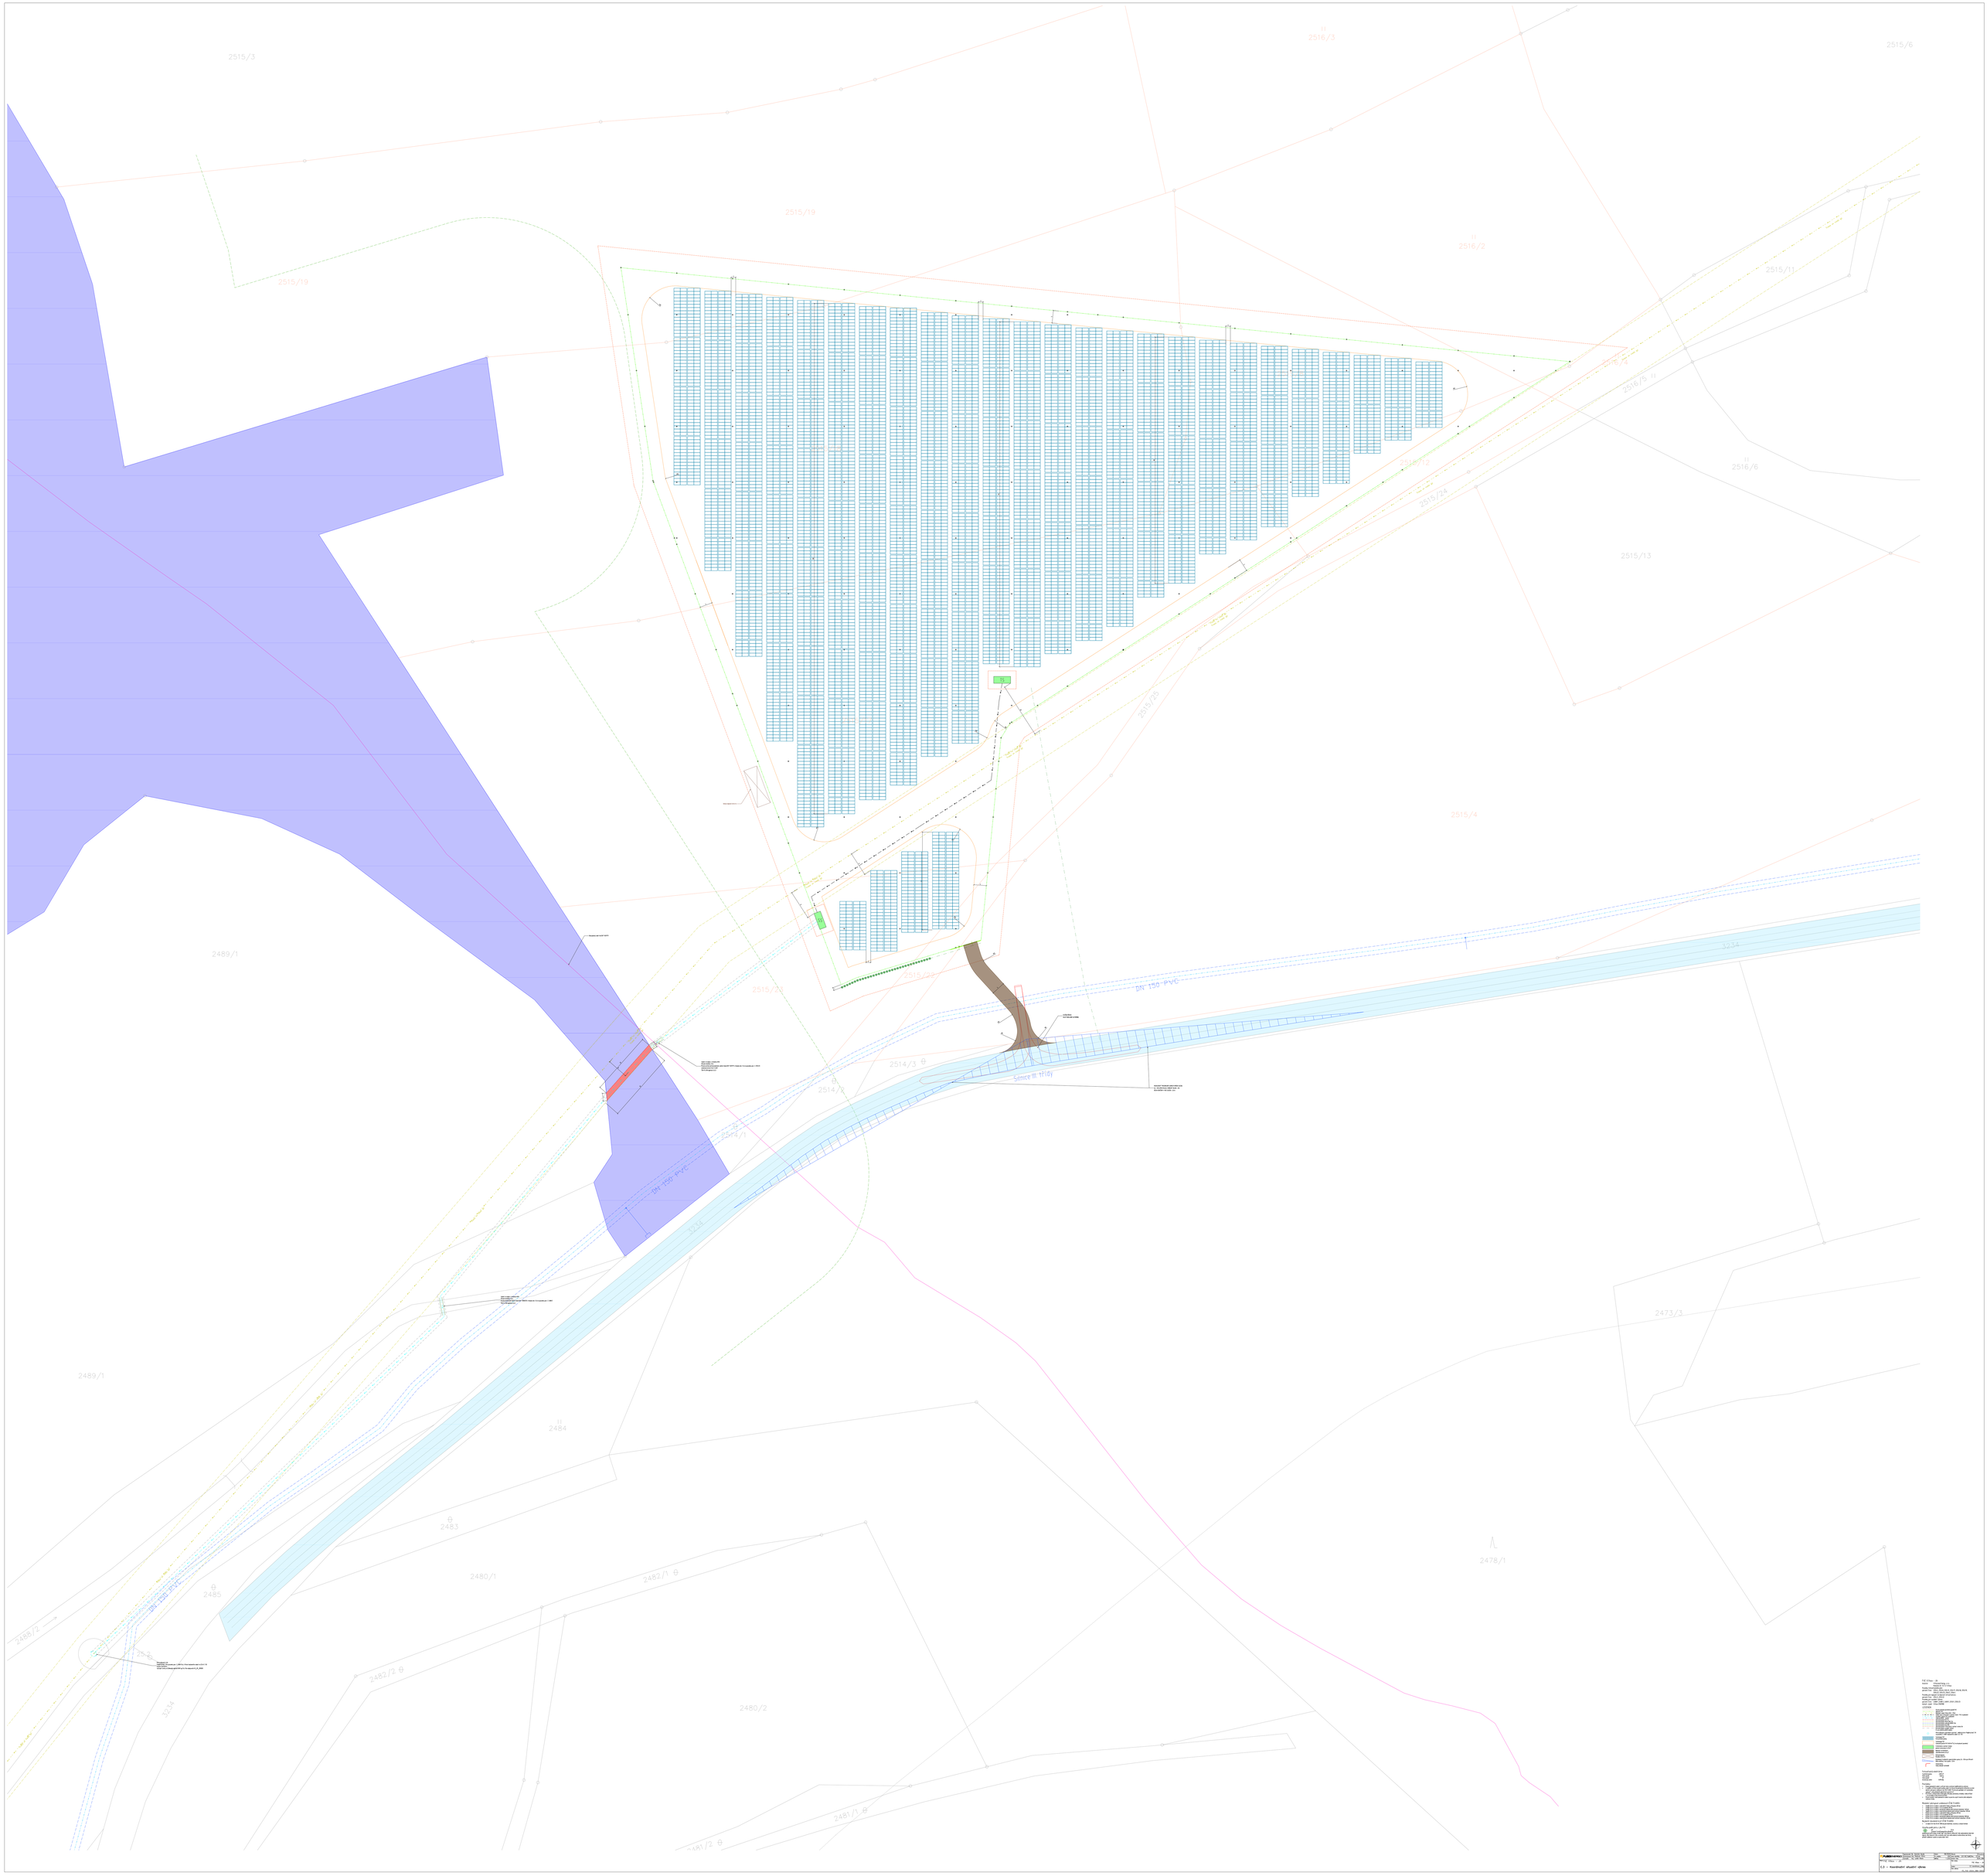
2515/3
2516/3
2515/6
2515/19
2516/2
2515/11
2516/6
2515/13
2515/4
2489/1
2515/23
2515/22
2514/3
2514/2
2514/1
2484
2483
2485
2480/1
2482/1
2482/2
2480/2
2481/1
2481/2
2478/1
2473/1
32/14
DN 150 PVC
Since III Hlídy