


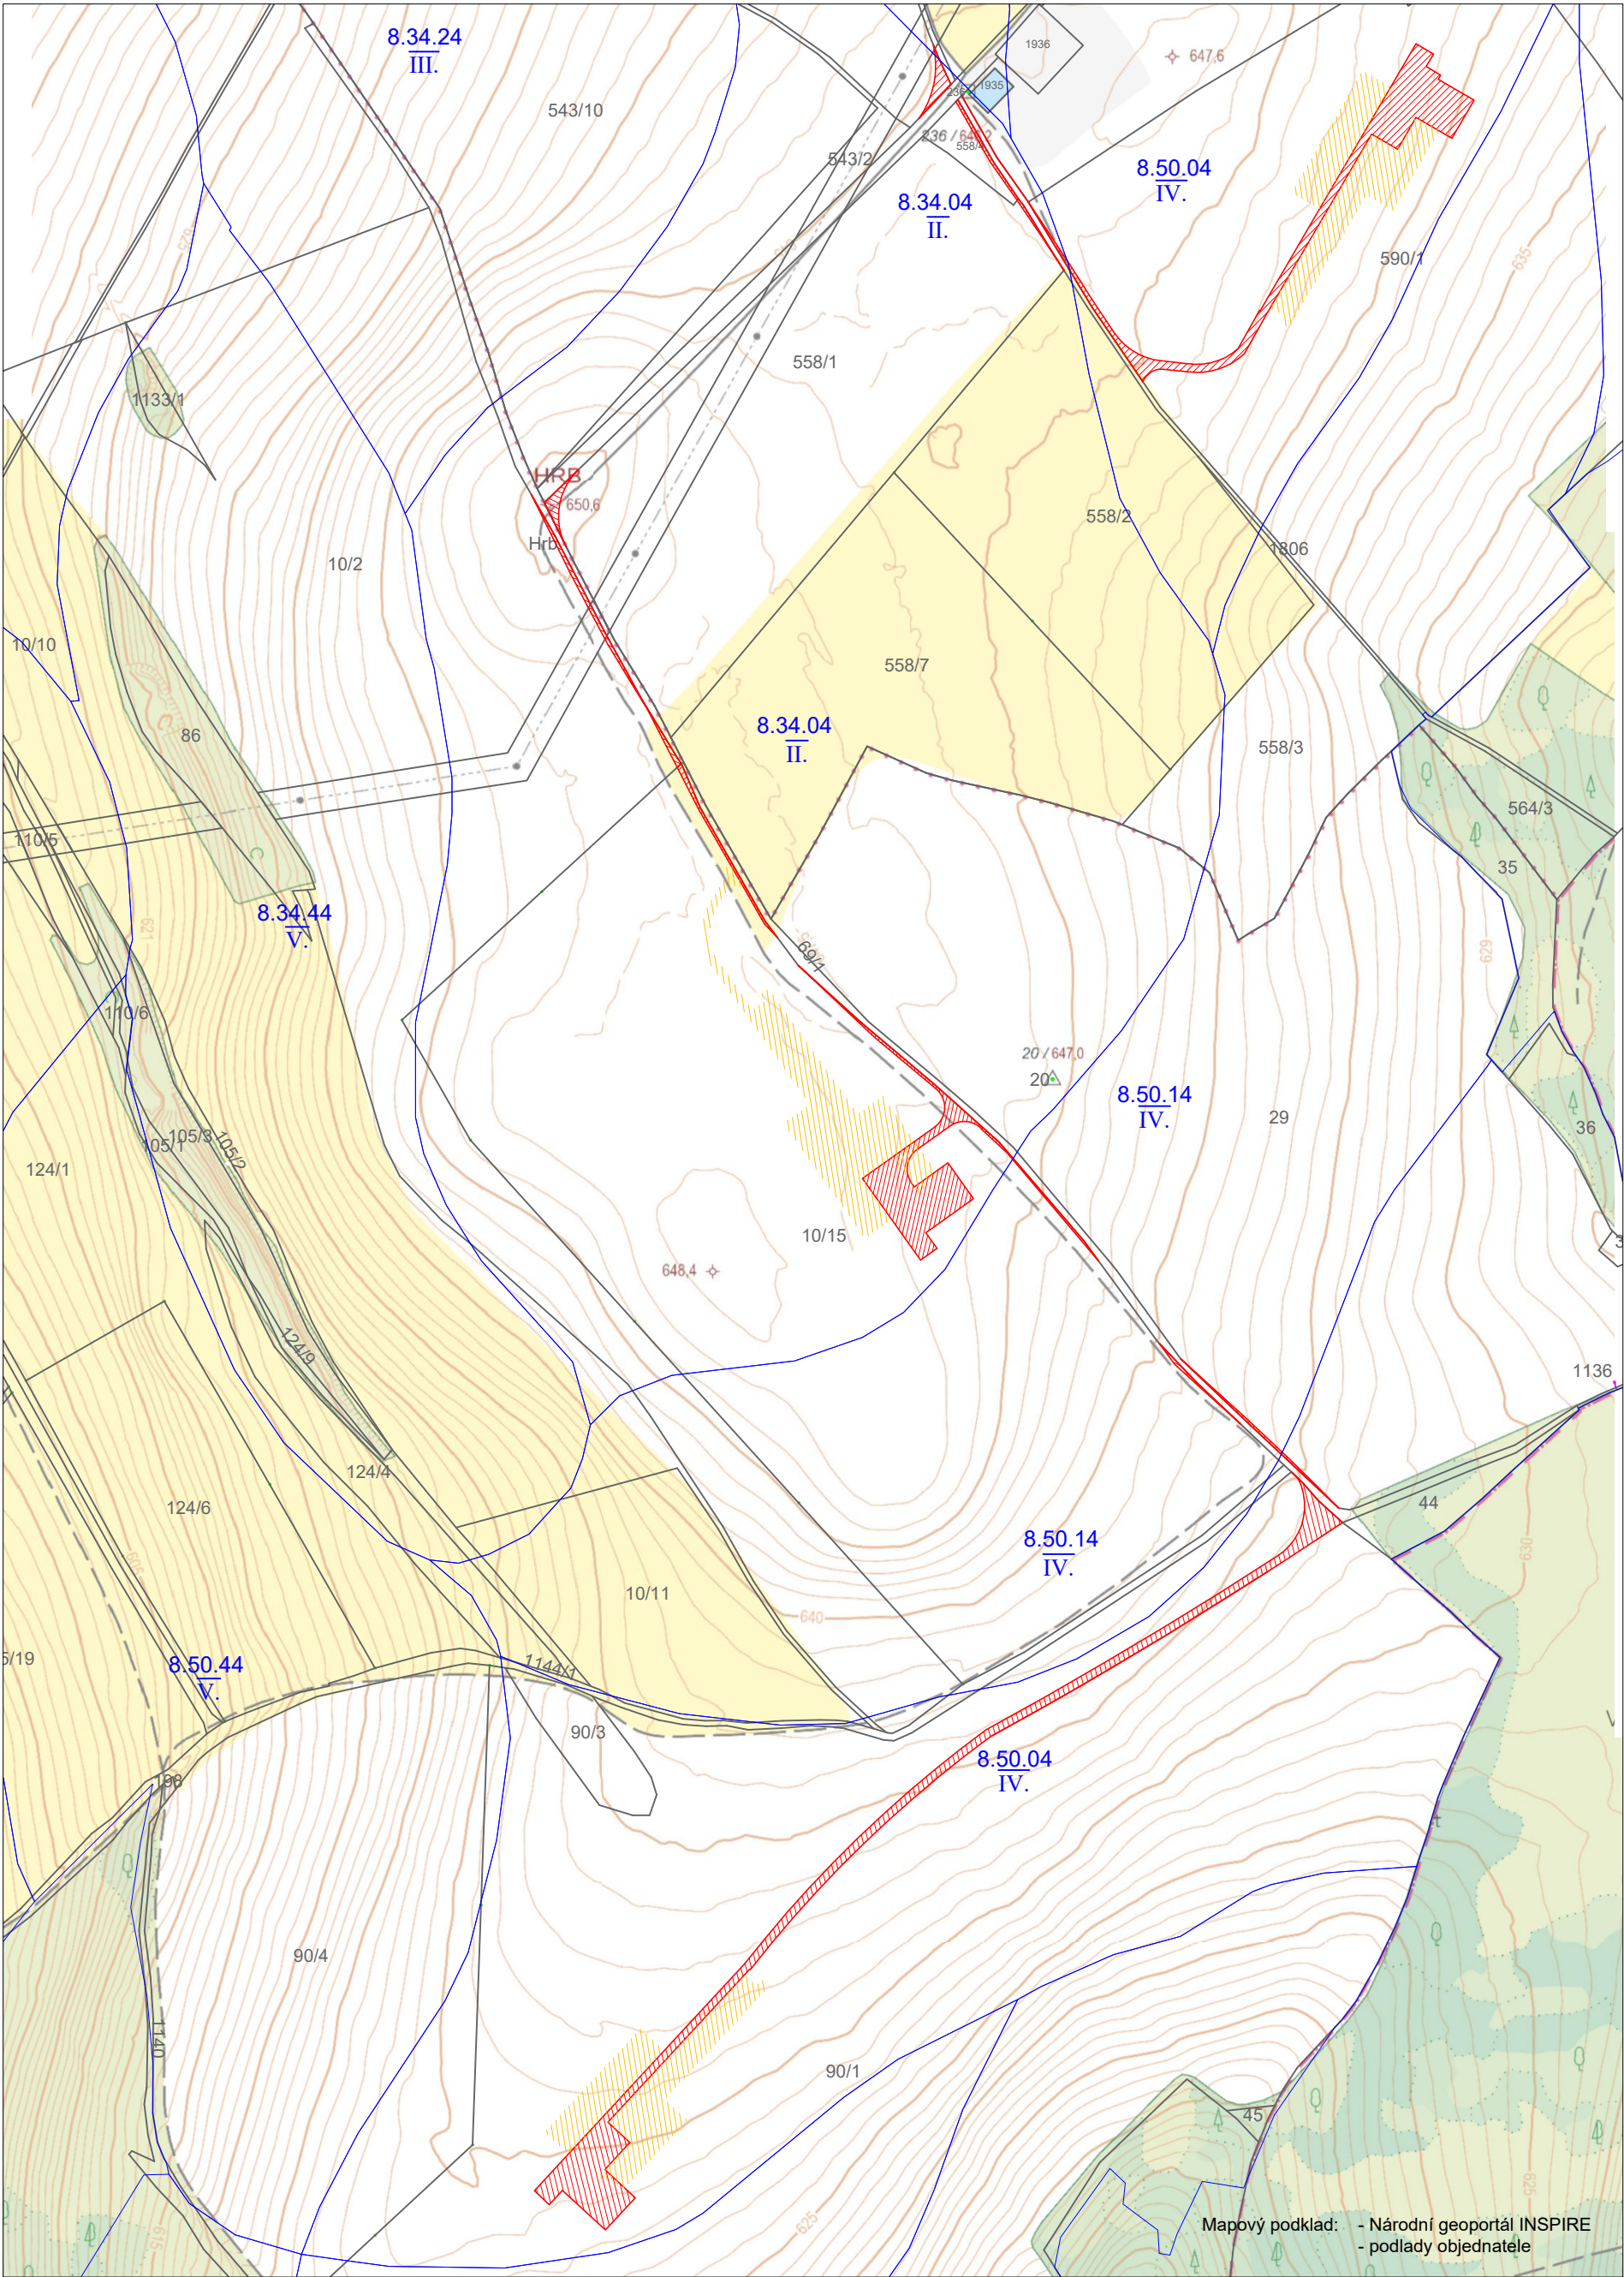

Legenda:

-  dočasný zábor
-  nezemědělské využití zemědělské půdy
-  8.50.04 Hranice BPEJ s kódem a třídou ochany
-  10/15 parcelní čísla

AZ Geo	Vypracoval	Bc. Jiří Štěpanda	Zak. číslo	25AZ300100000018
	Přezkoumal	Ing. Klára Jurášková	Datum	11/2025
	Schválil	Ing. Dalibor Surovka, Ph.D.	Měřítko	1 : 4 000
Akce:			Č. přílohy	10
VTE Bílčice - vynětí ZPF			Objednatel: Windol, s.r.o.	
Příloha:			Zhotovitel: AZ GEO, s.r.o. Ocelářská 2969/12 703 00 Ostrava - Vítkovice	
Zákres hranic půdně ekologických jednotek s vyznačením tříd ochany				

