





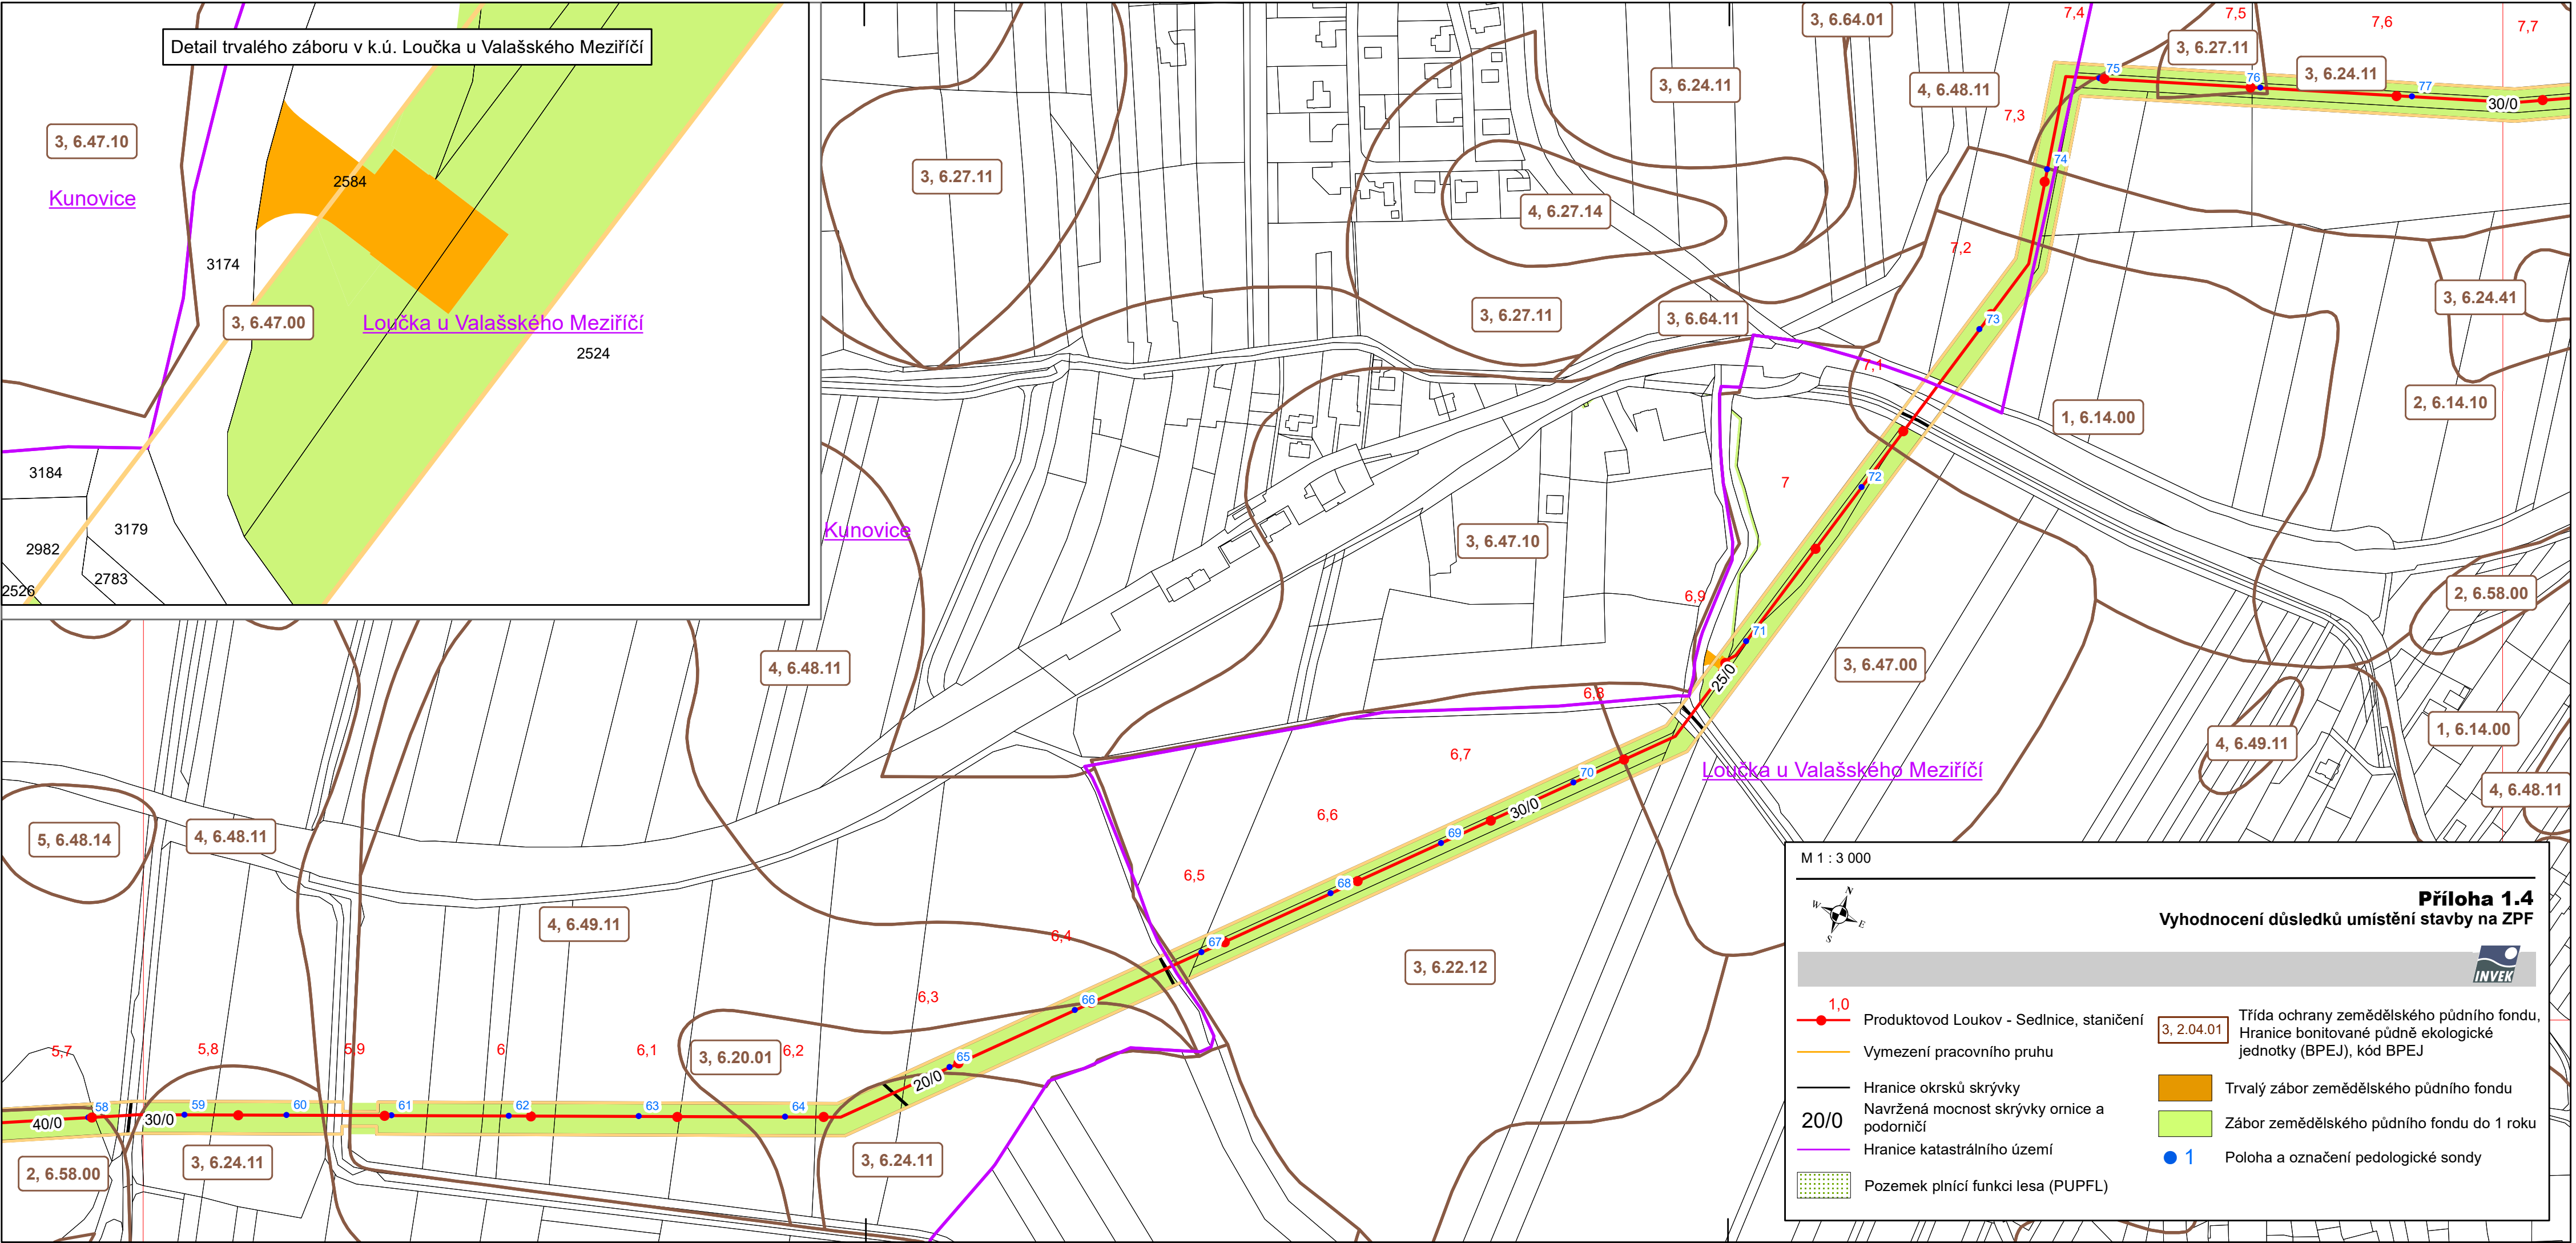


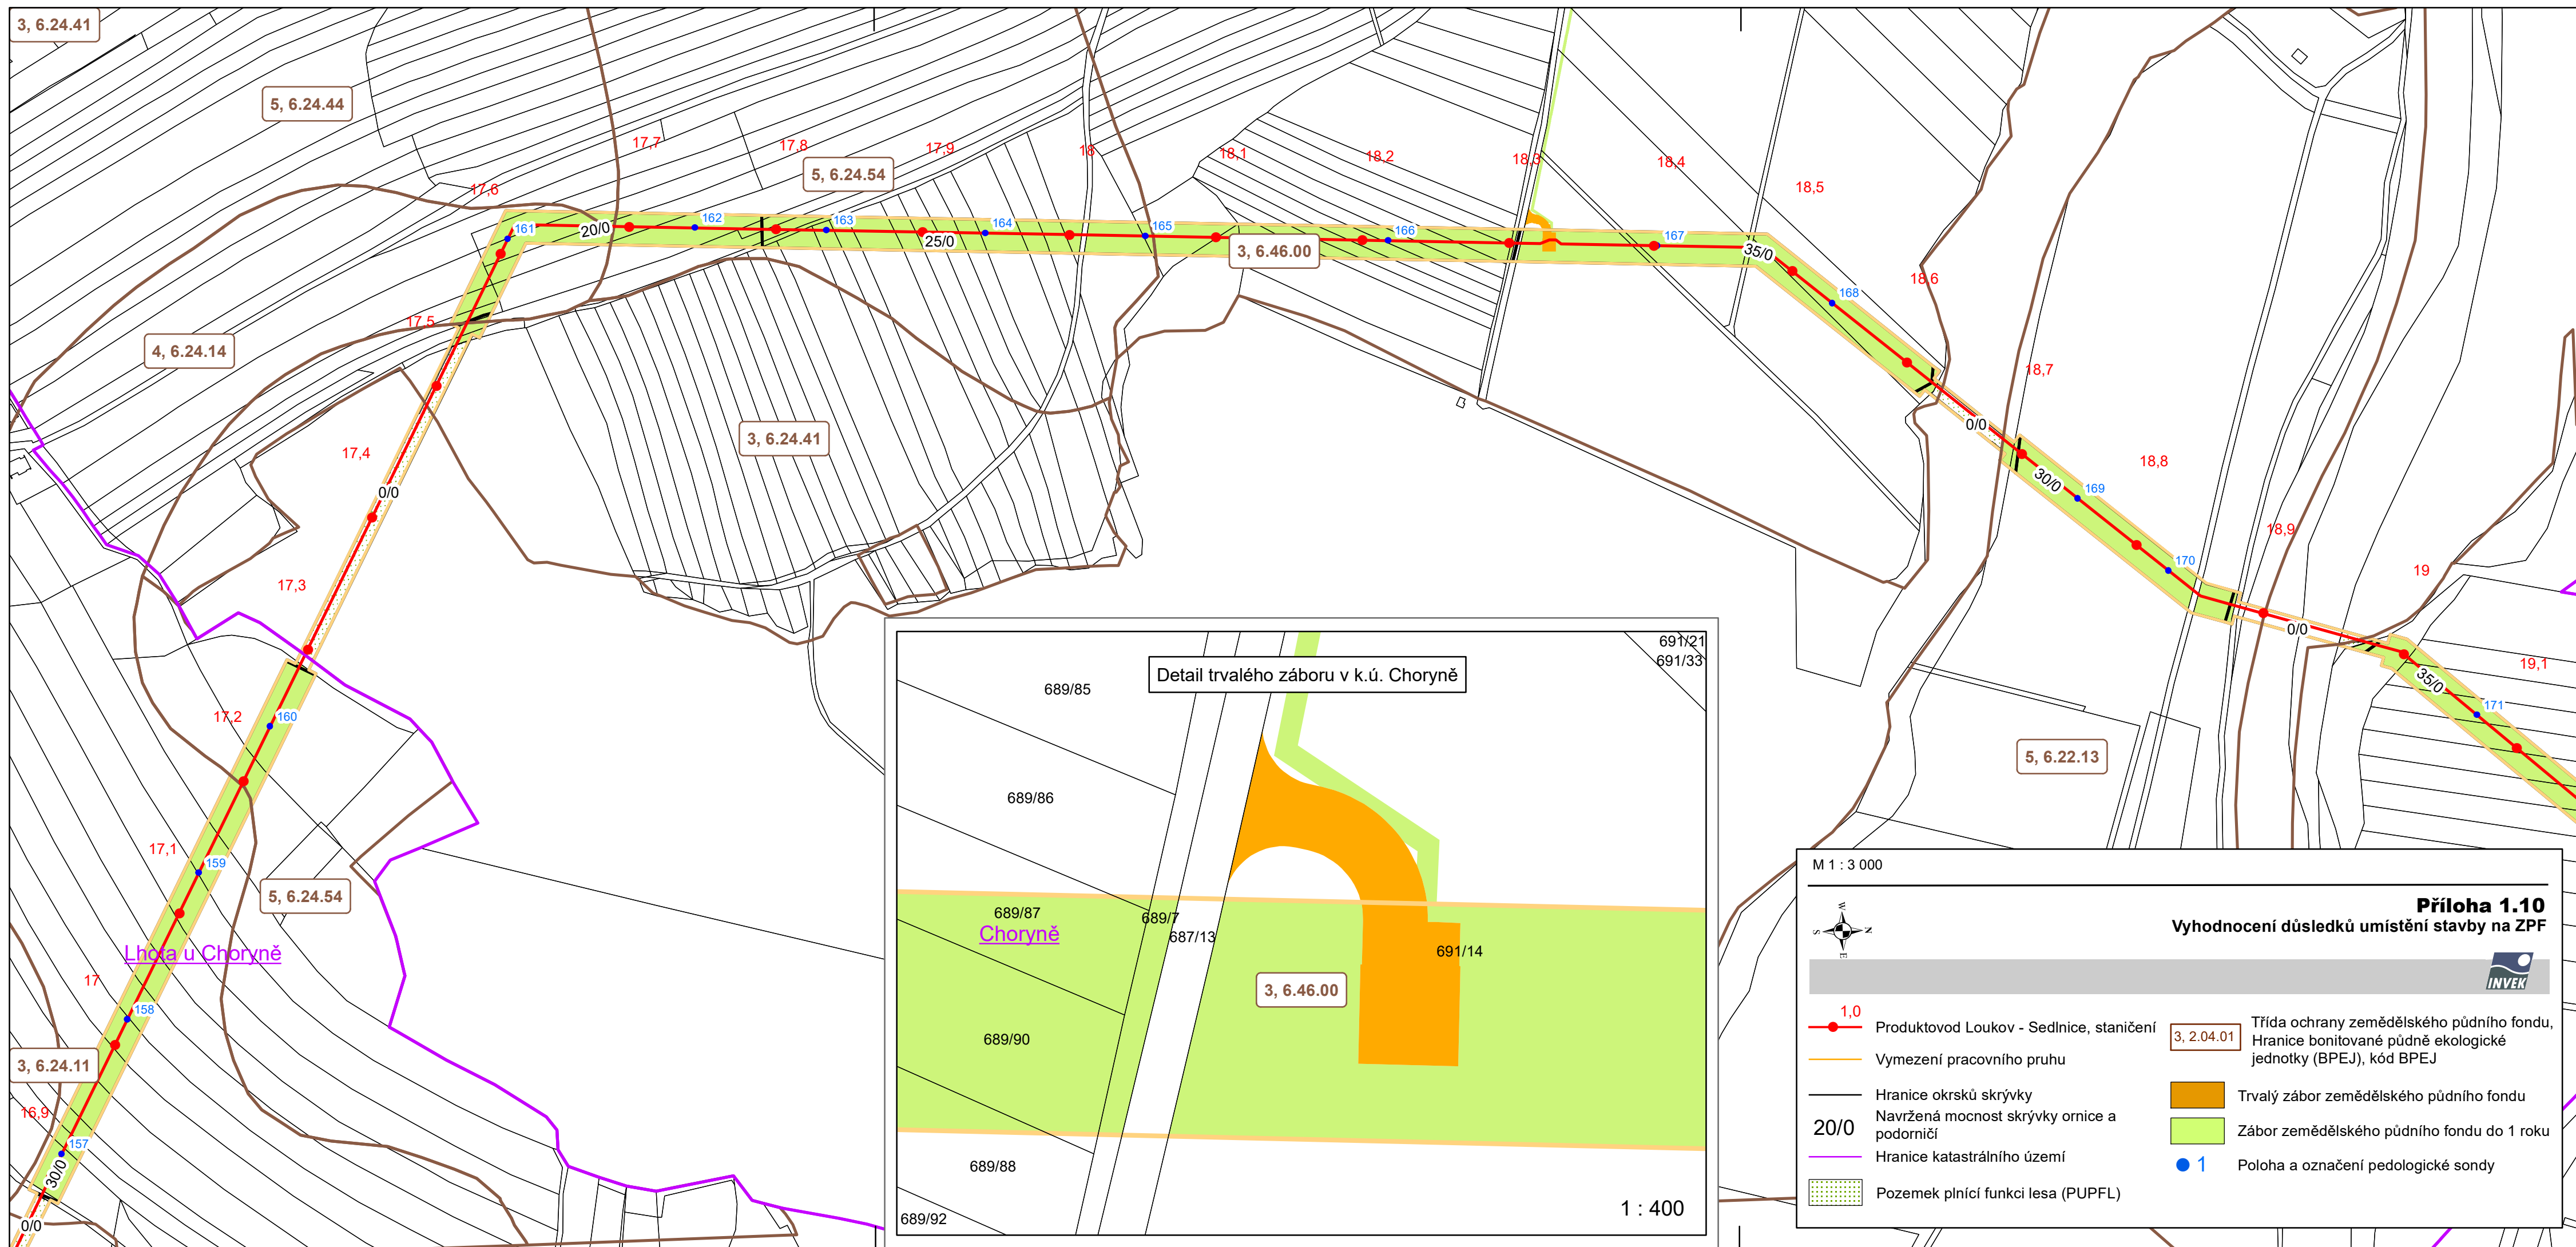

**Příloha 1.10A****Vyhodnocení důsledků umístění stavby na ZPF**

- | | |
|--|---|
| <p>1,0
—●— Produktovod Loukov - Sedlnice, staničení</p> <p>— Vymezení pracovního pruhu</p> <p>— Hranice okrsků skrývky</p> <p>20/0
Navržená mocnost skrývky ornice a podorničí</p> <p>— Hranice katastrálního území</p> <p> Pozemek plnící funkci lesa (PUPFL)</p> | <p>3, 2.04.01
Třída ochrany zemědělského půdního fondu, Hranice bonitované půdně ekologické jednotky (BPEJ), kód BPEJ</p> <p> Trvalý zábor zemědělského půdního fondu</p> <p> Zábor zemědělského půdního fondu do 1 roku</p> <p>● 1 Poloha a označení pedologické sondy</p> |
|--|---|

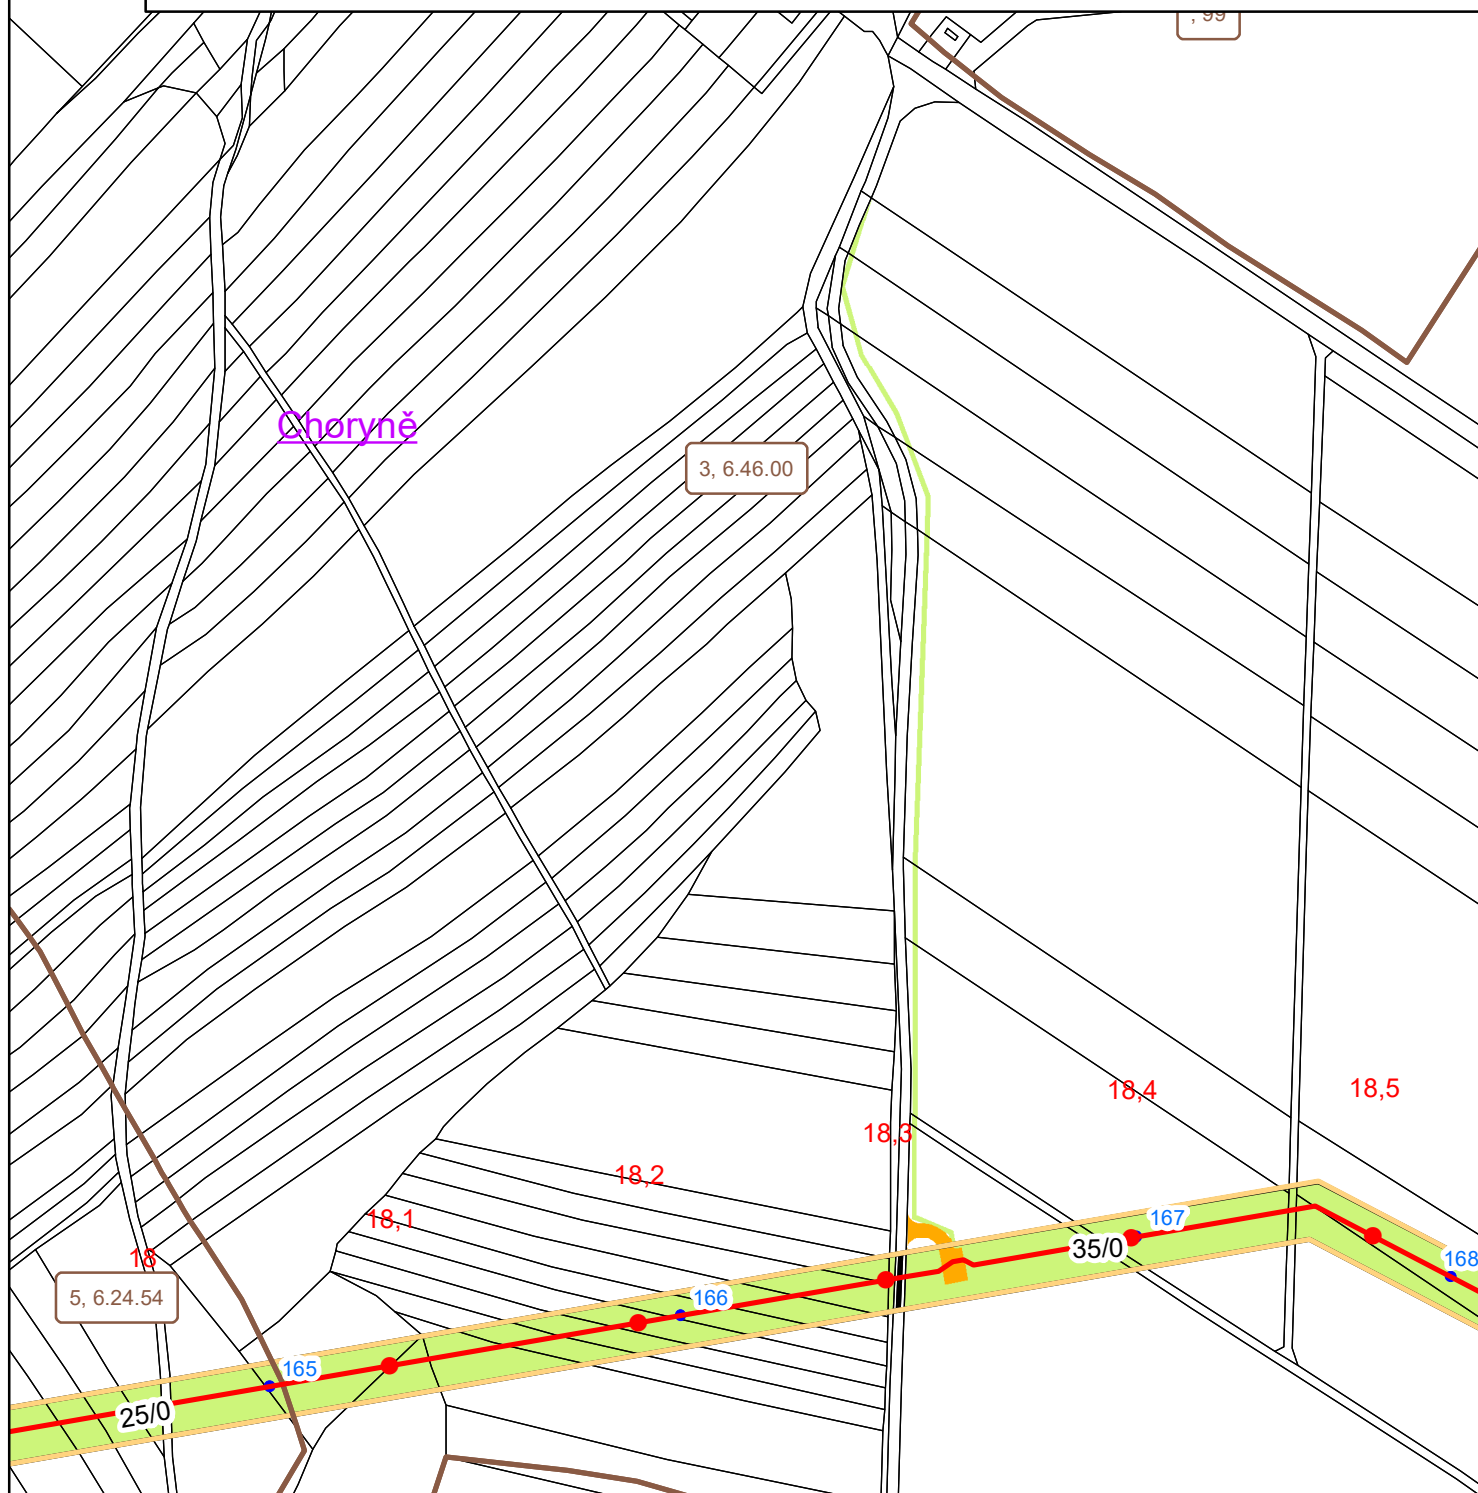

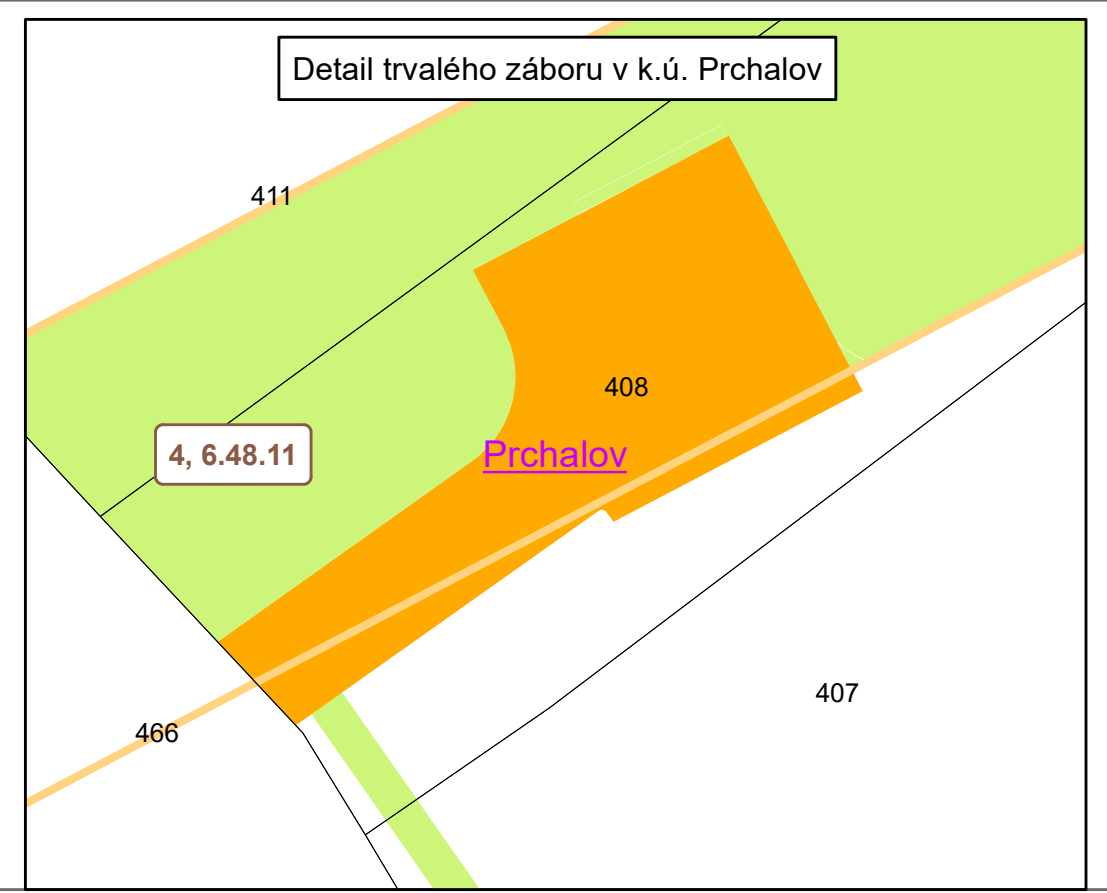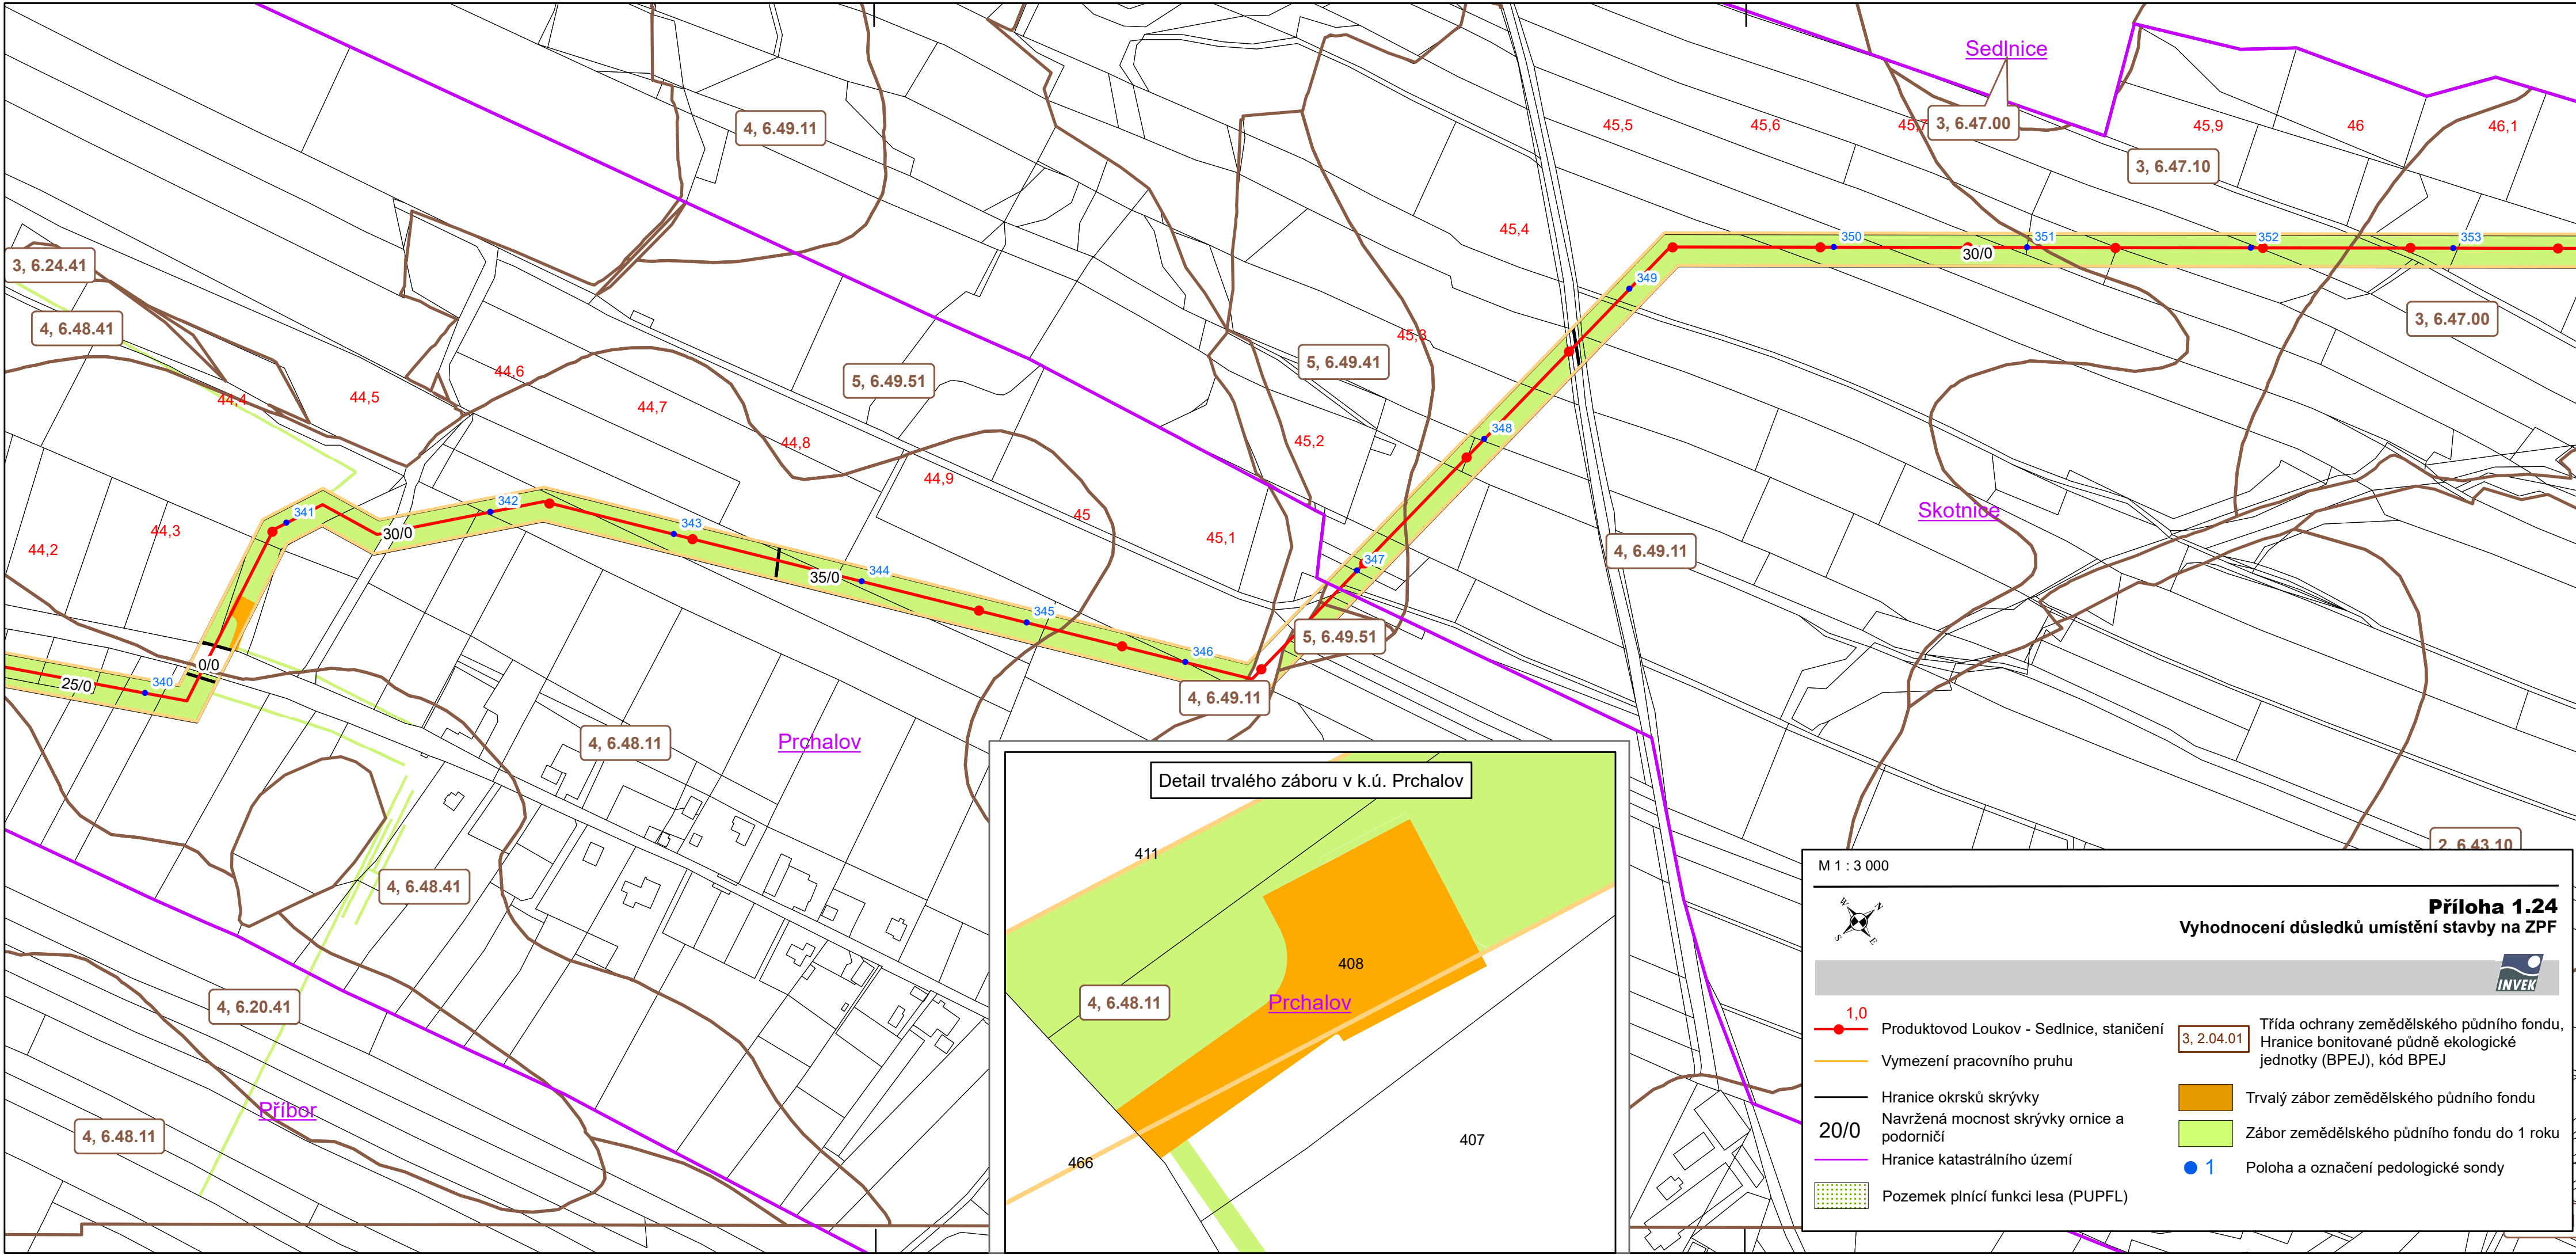

M 1 : 3 000



Příloha 1.24
Vyhodnocení důsledků umístění stavby na ZPF



 1,0	Produktovod Loukov - Sedlnice, staničení	 3, 2.04.01	Třída ochrany zemědělského půdního fondu, Hranice bonitované půdně ekologické jednotky (BPEJ), kód BPEJ
	Vymezení pracovního pruhu		Trvalý zábor zemědělského půdního fondu
	Hranice okrsků skřívky		Zábor zemědělského půdního fondu do 1 roku
 20/0	Navržená mocnost skřívky ornice a podorničí	 1	Poloha a označení pedologické sondy
	Hranice katastrálního území		
	Pozemek plnící funkci lesa (PUPFL)		