


Příloha č. 2 Inventarizace zeleně – horní úsek

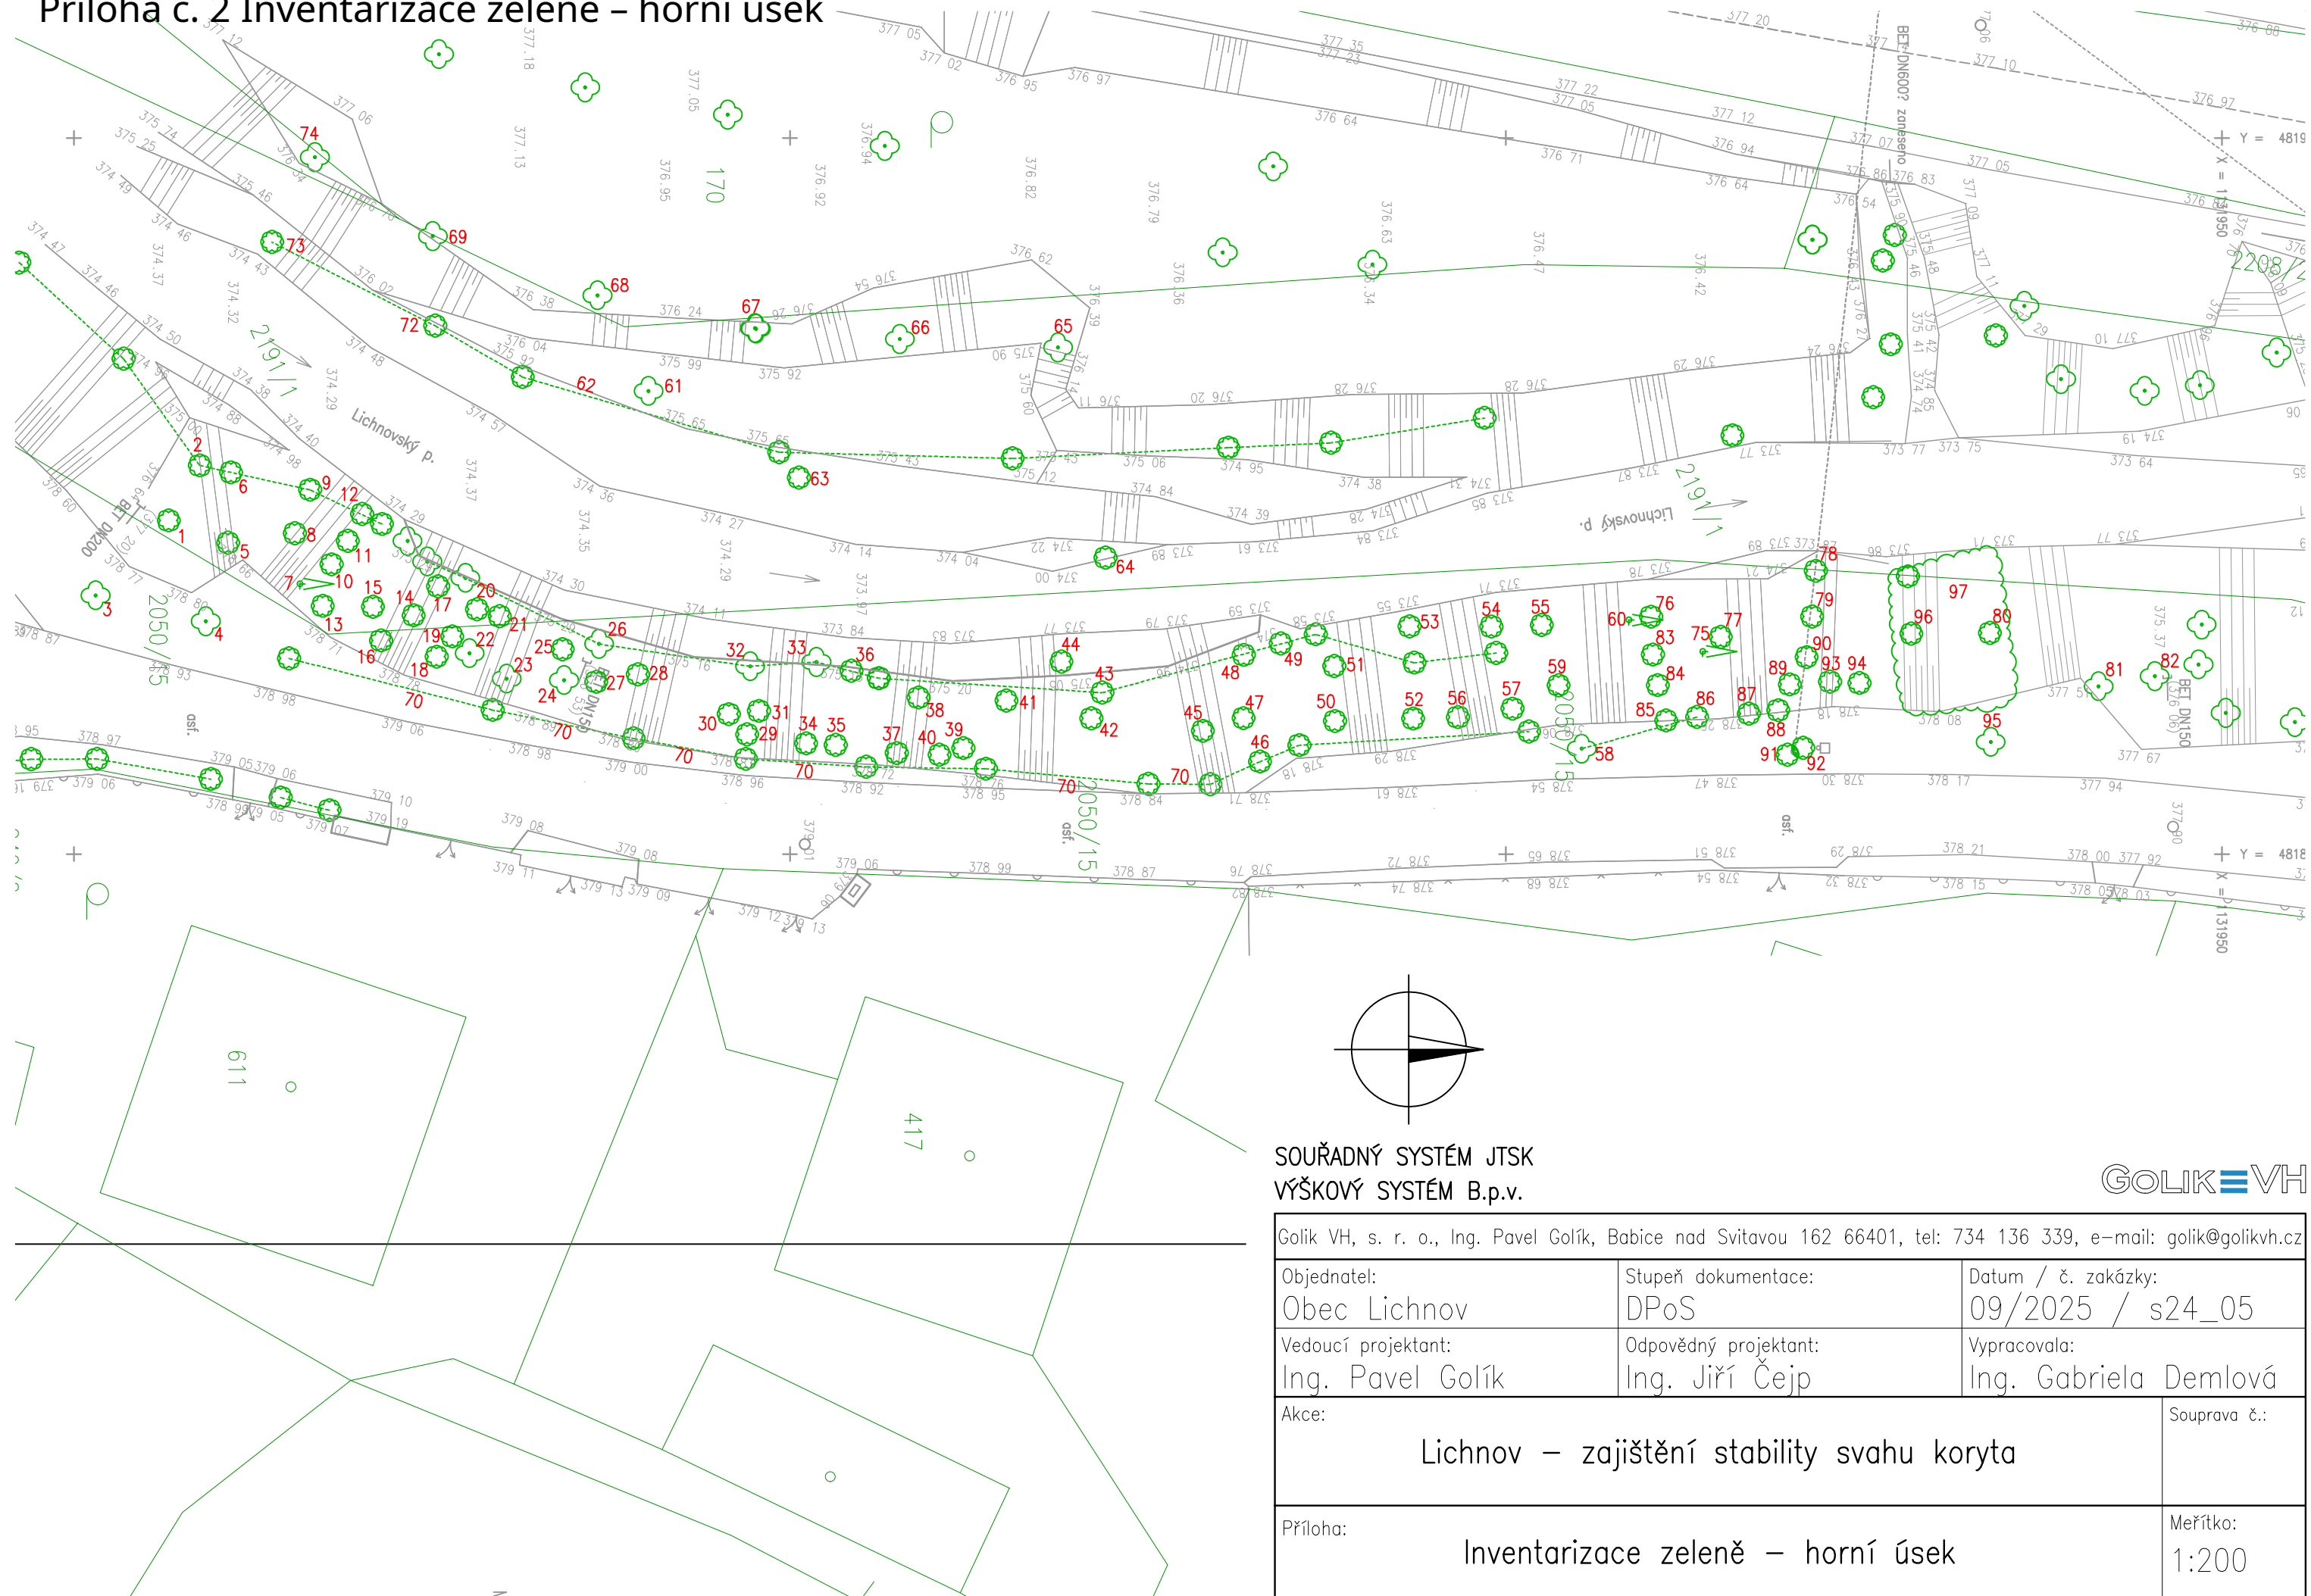

SOUŘADNÝ SYSTÉM JTSK
VÝŠKOVÝ SYSTÉM B.p.v.



Golik VĚH, s. r. o., Ing. Pavel Golík, Babice nad Svitavou 162 66401, tel: 734 136 339, e-mail: golik@golikvh.cz

Objednatel: Obec Lichnov	Stupeň dokumentace: DPoS	Datum / č. zakázky: 09/2025 / s24_05
Vedoucí projektant: Ing. Pavel Golík	Odpovědný projektant: Ing. Jiří Čejp	Vypracovala: Ing. Gabriela Demlová
Akce: Lichnov – zajištění stability svahu koryta		Souprava č.:
Příloha: Inventarizace zeleně – horní úsek		Meřítko: 1:200