




Napojení EOP na přenosovou soustavu ČEPS
C.4.2 Katastrální situační výkres s okotvanými vzdálenostmi a záběry ZPF
M 1:2 000

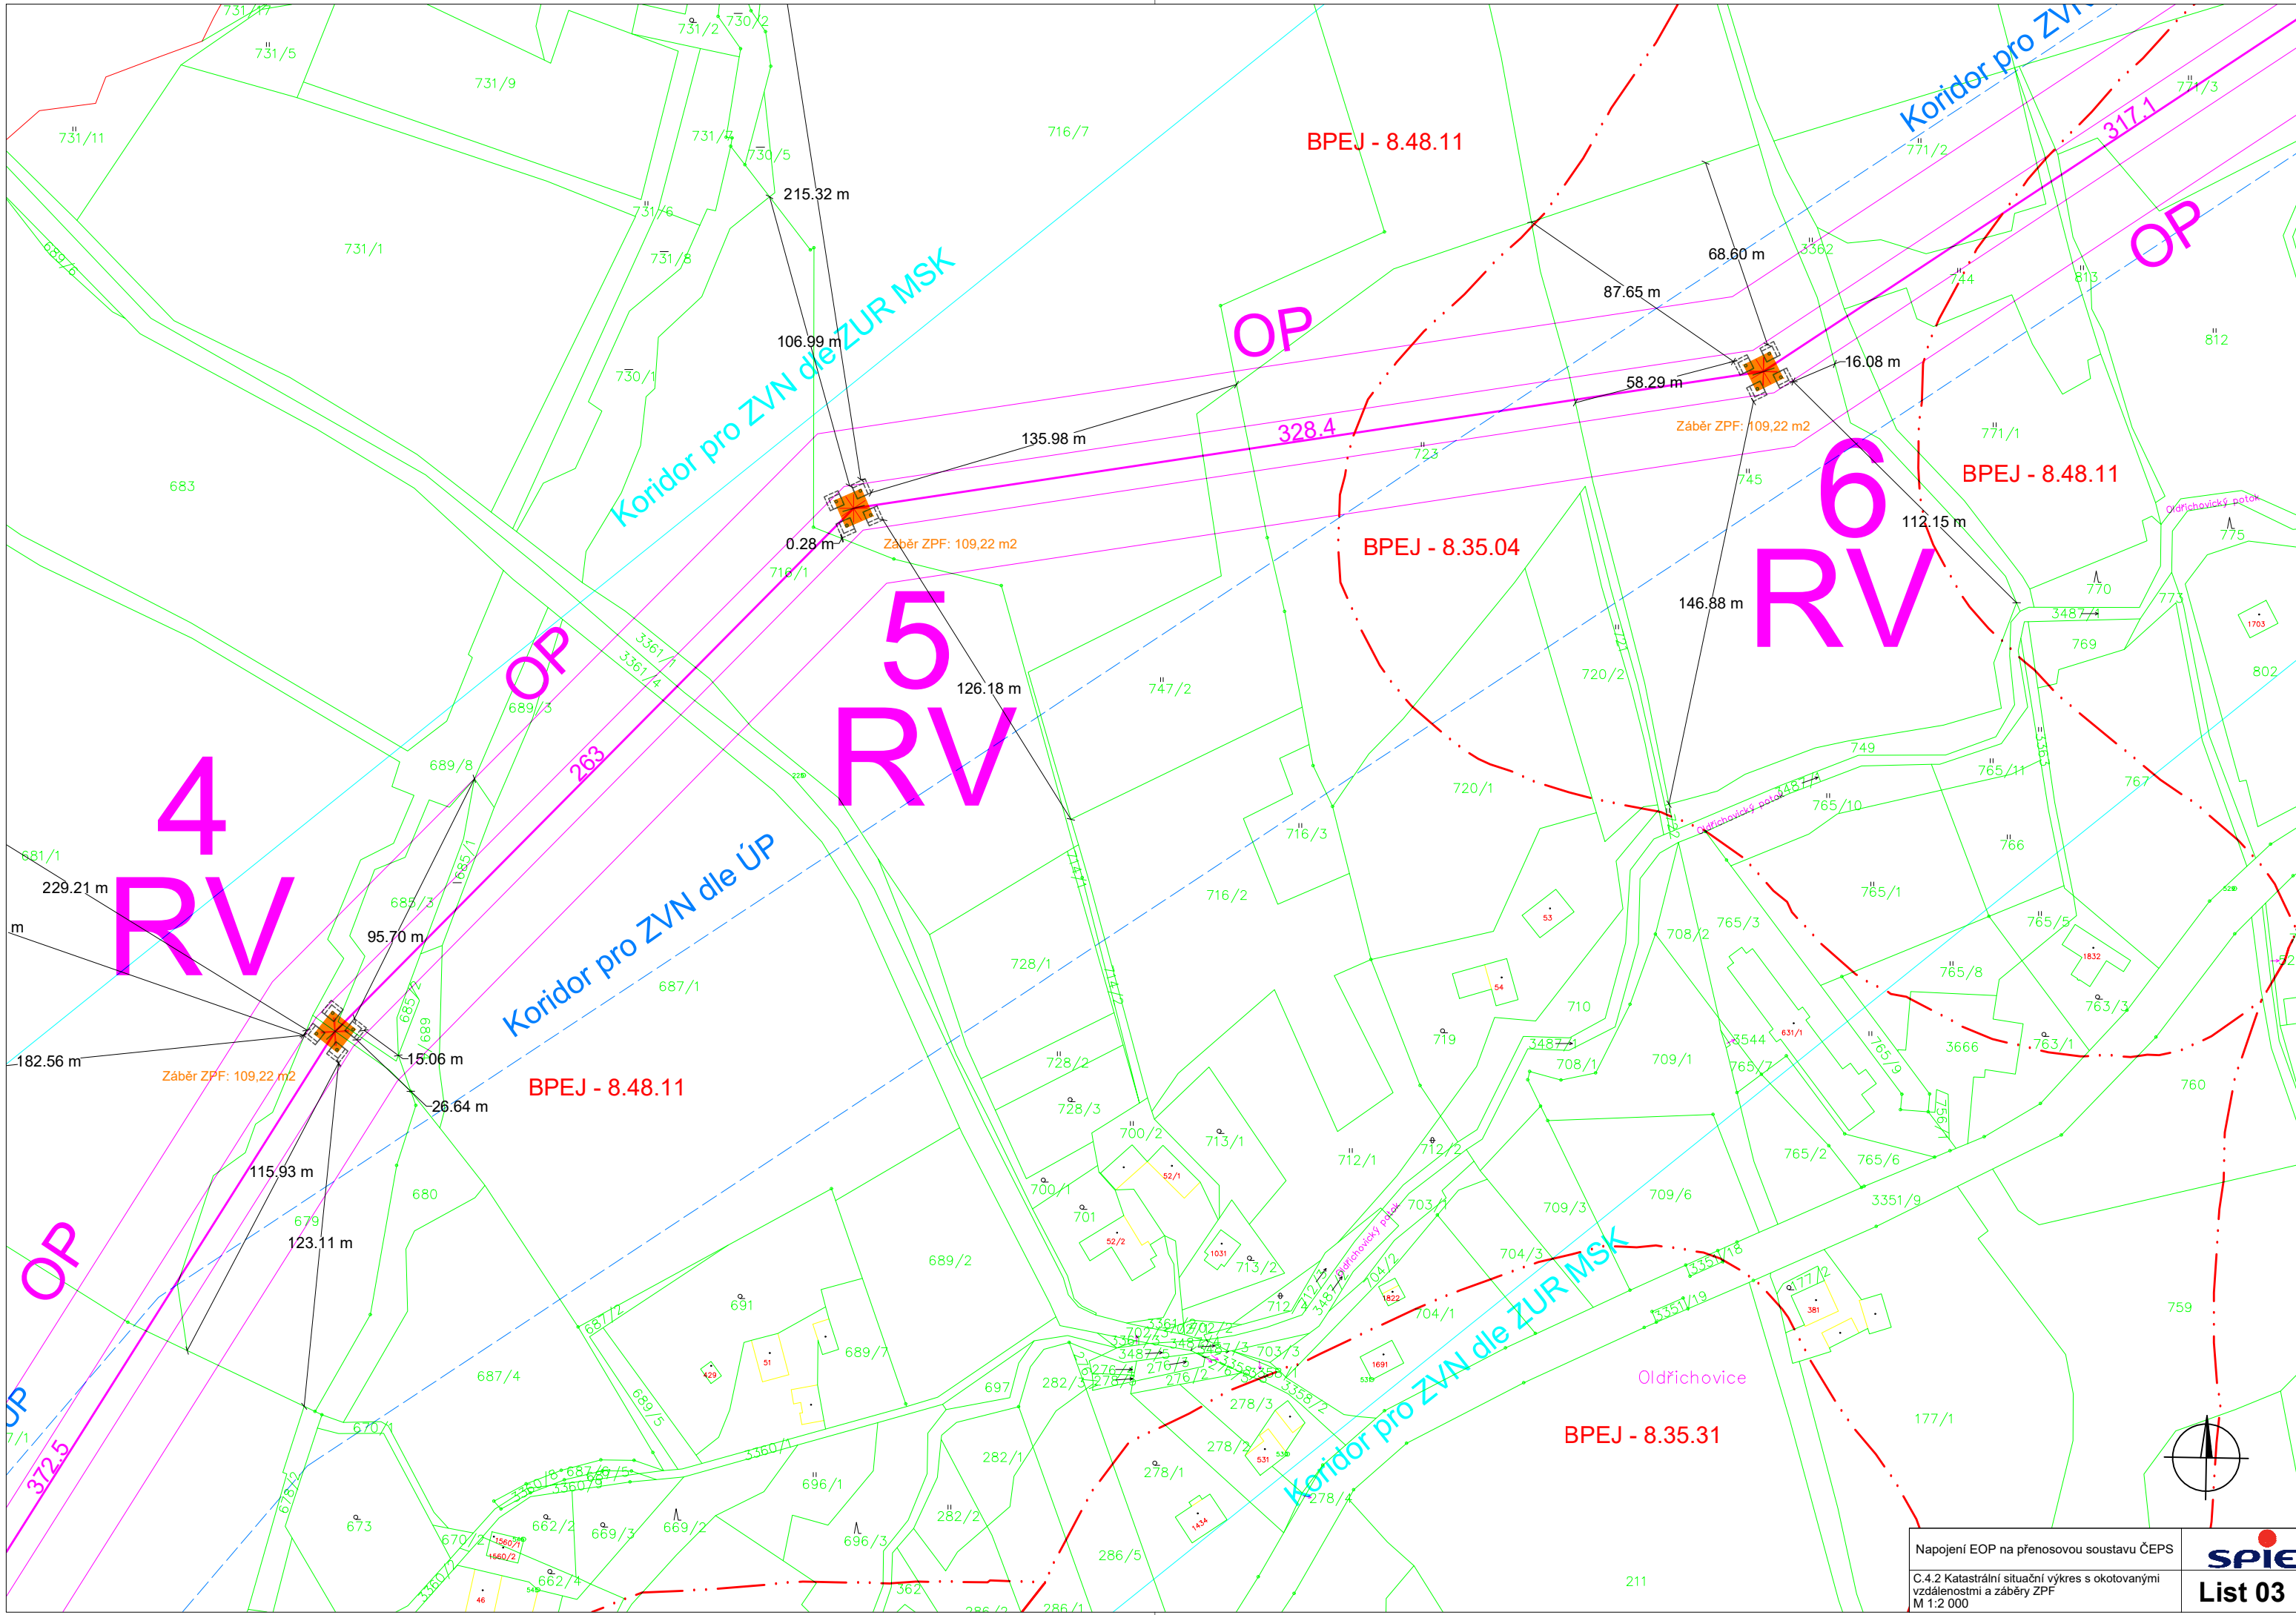

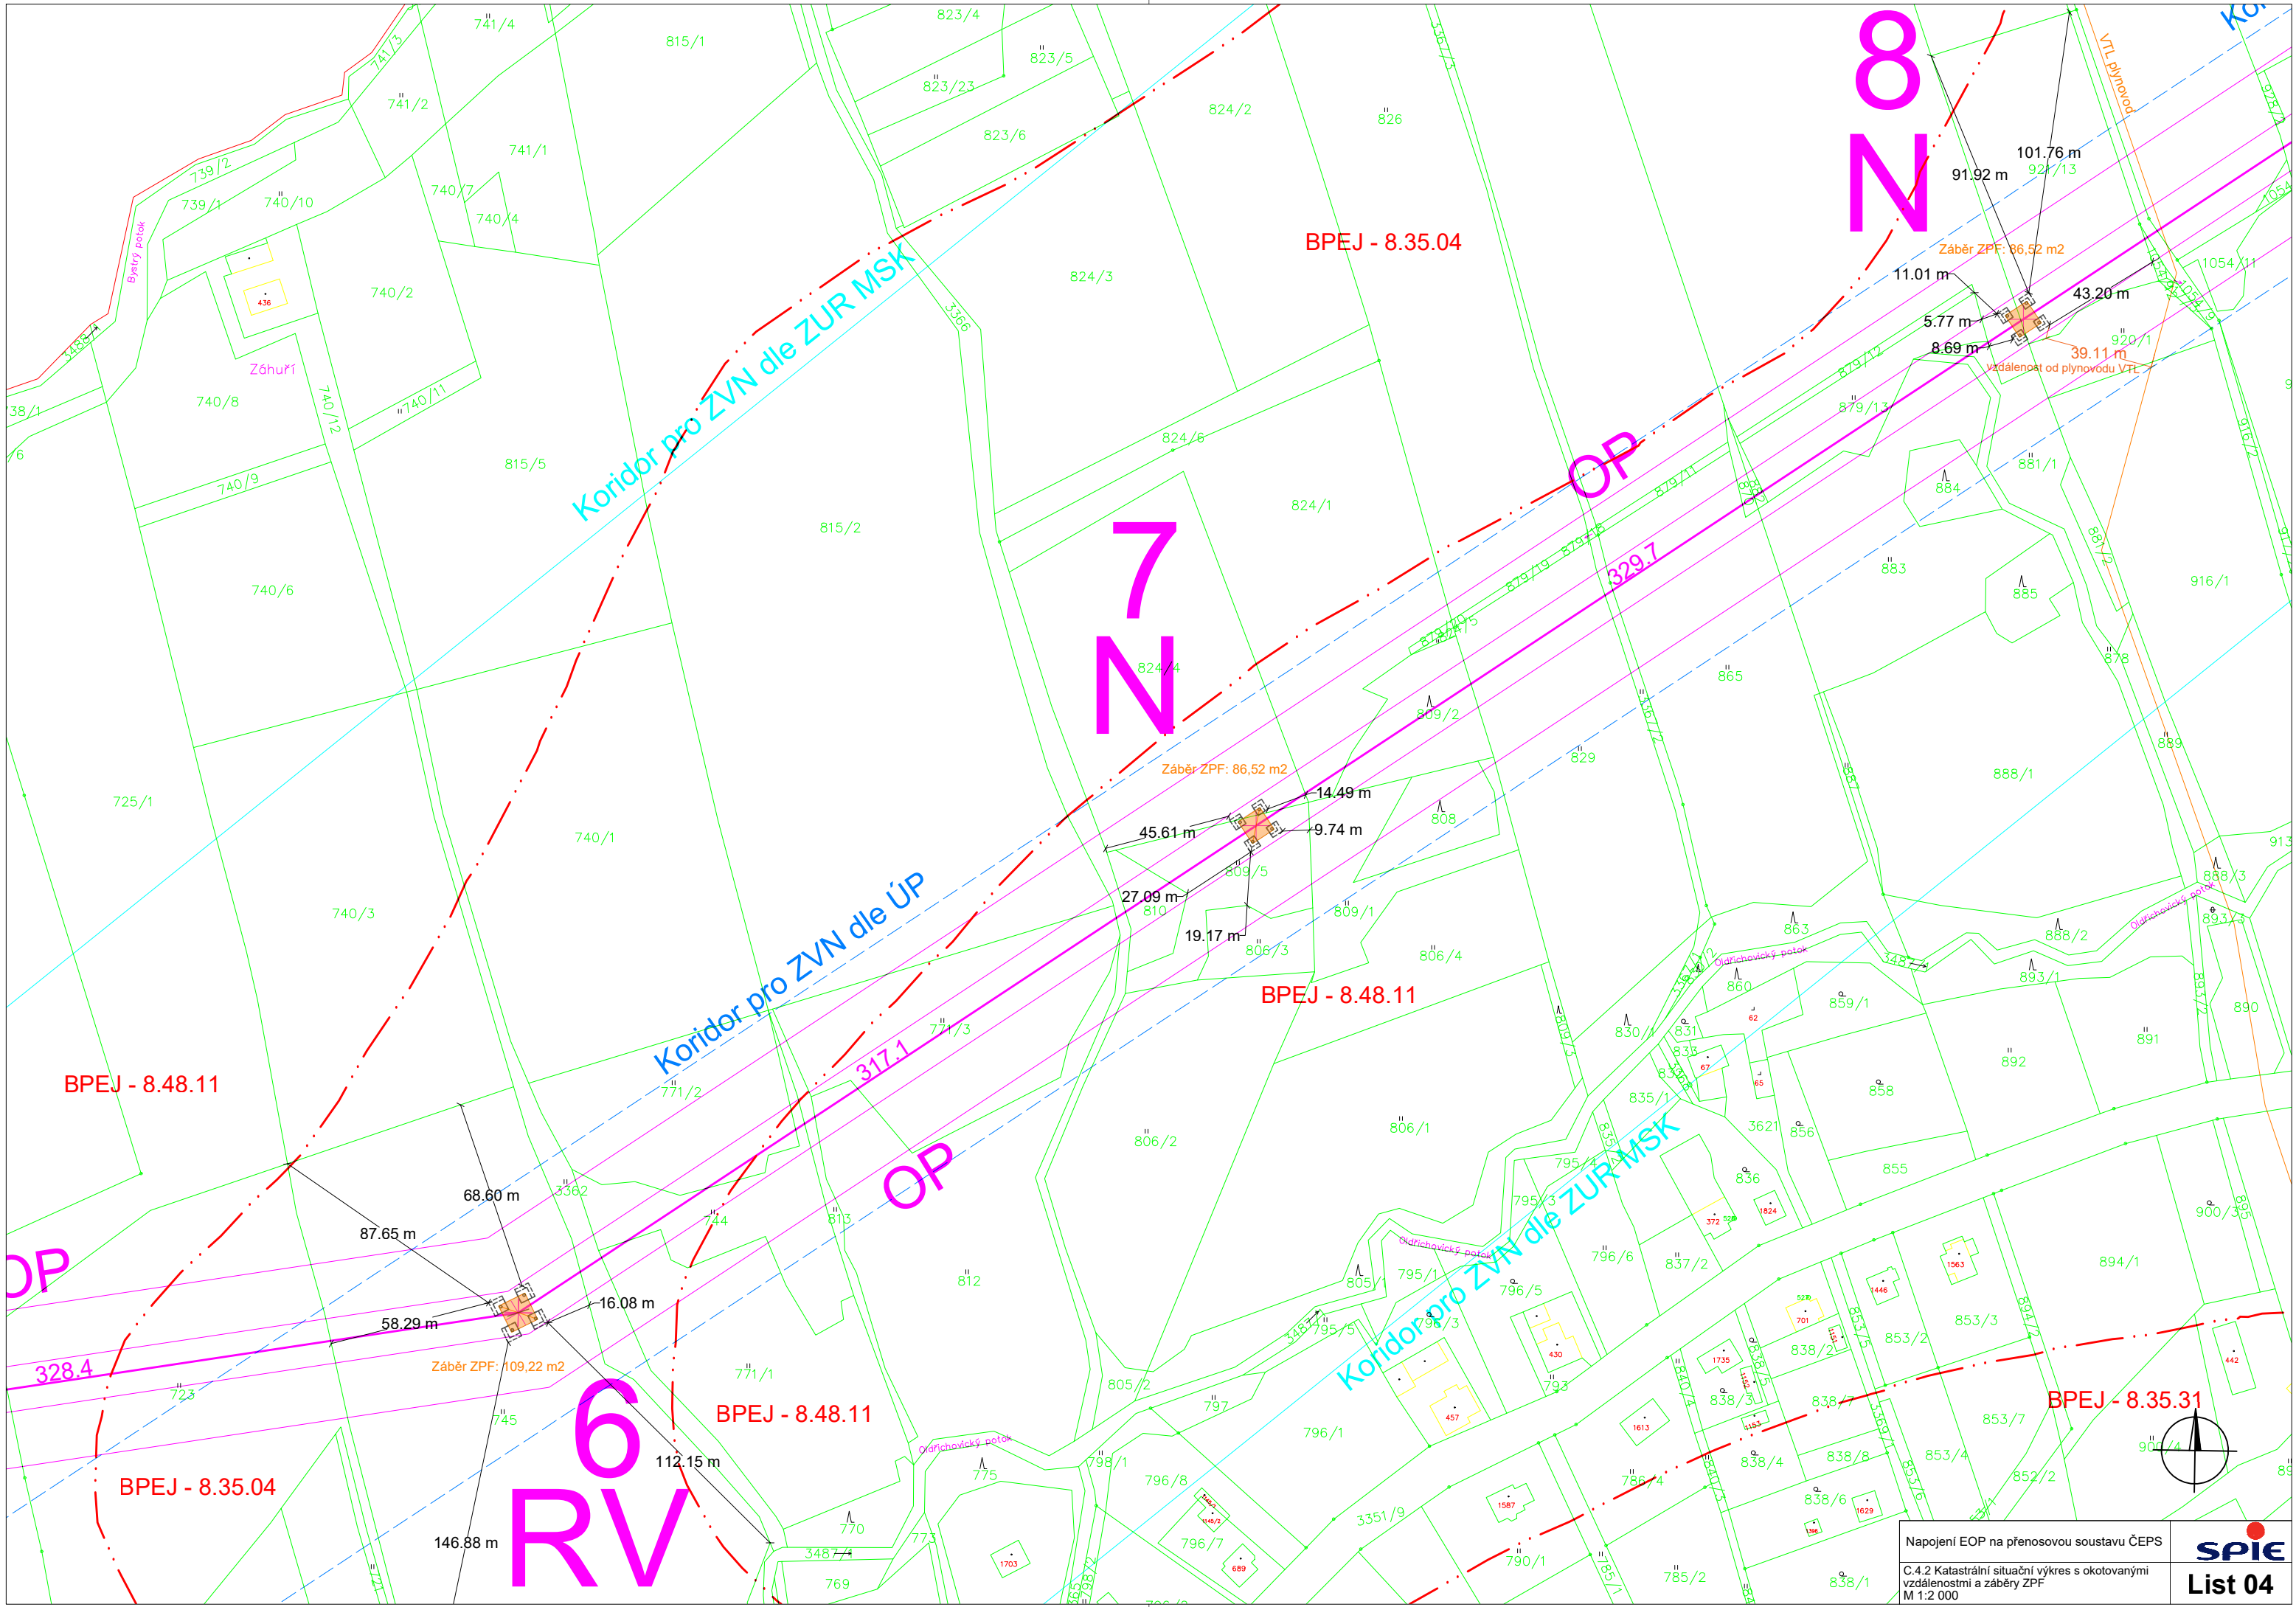

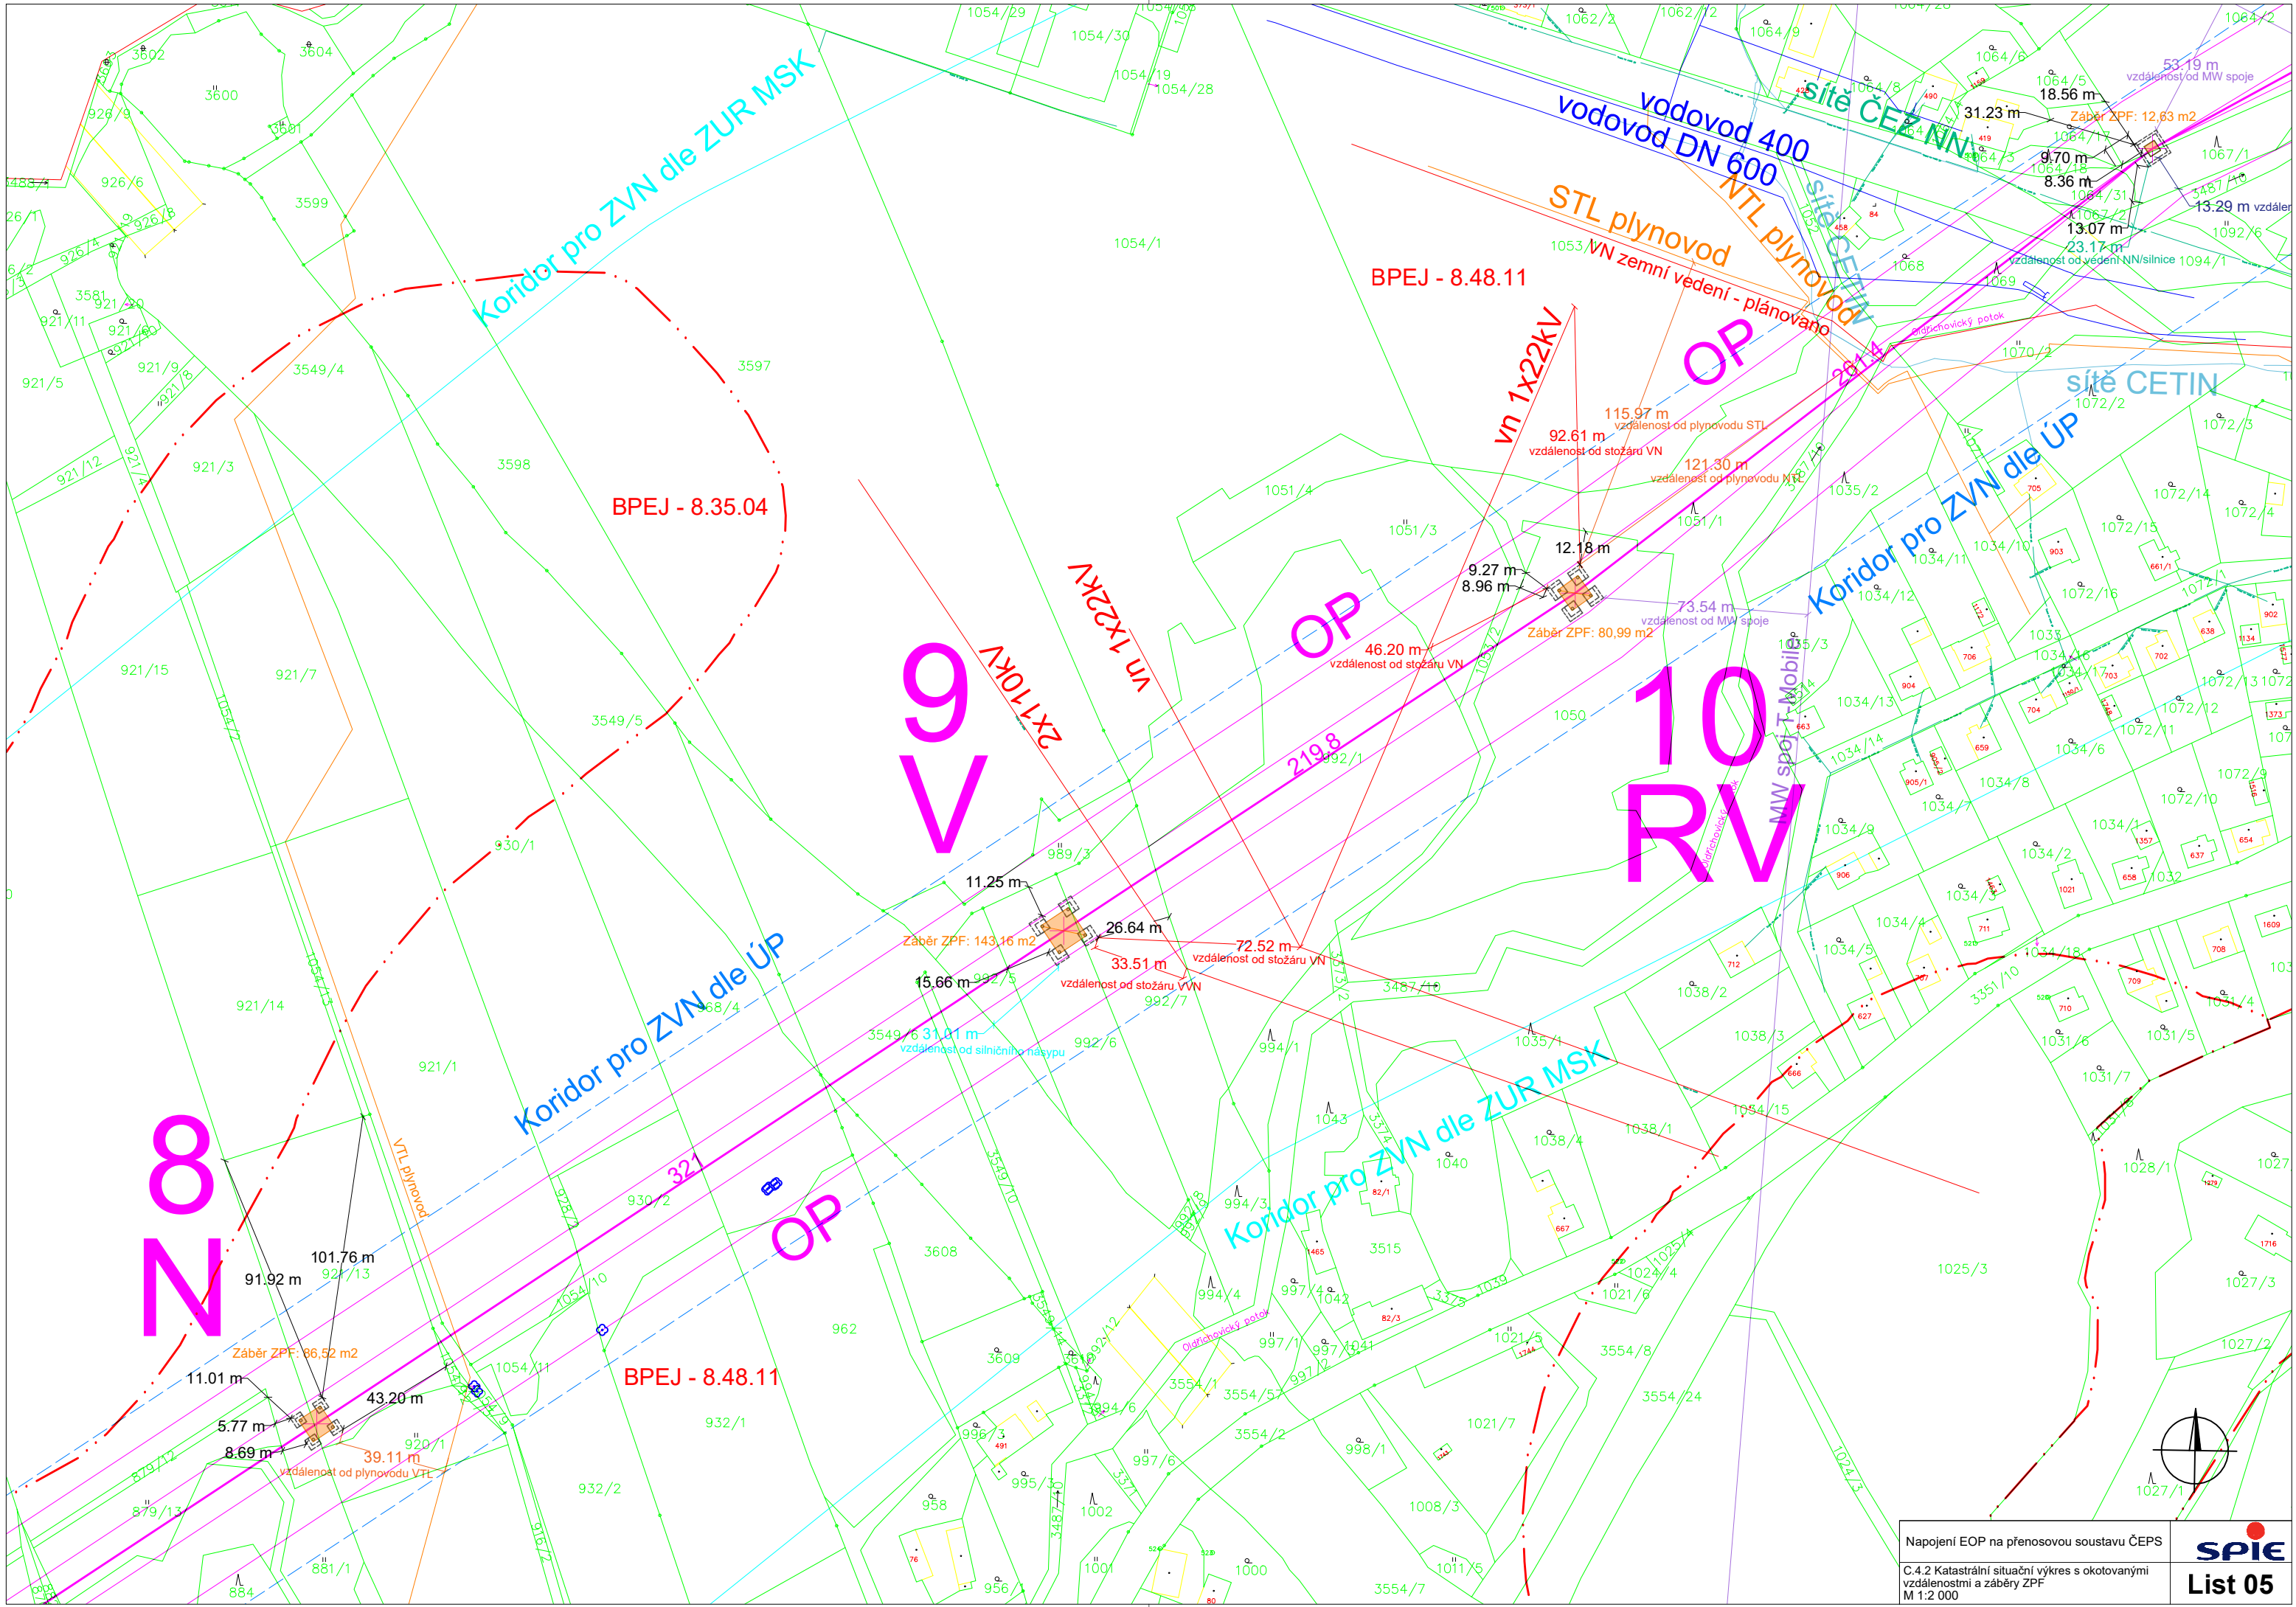


Portál

13 KORV

11 RV

12 RV

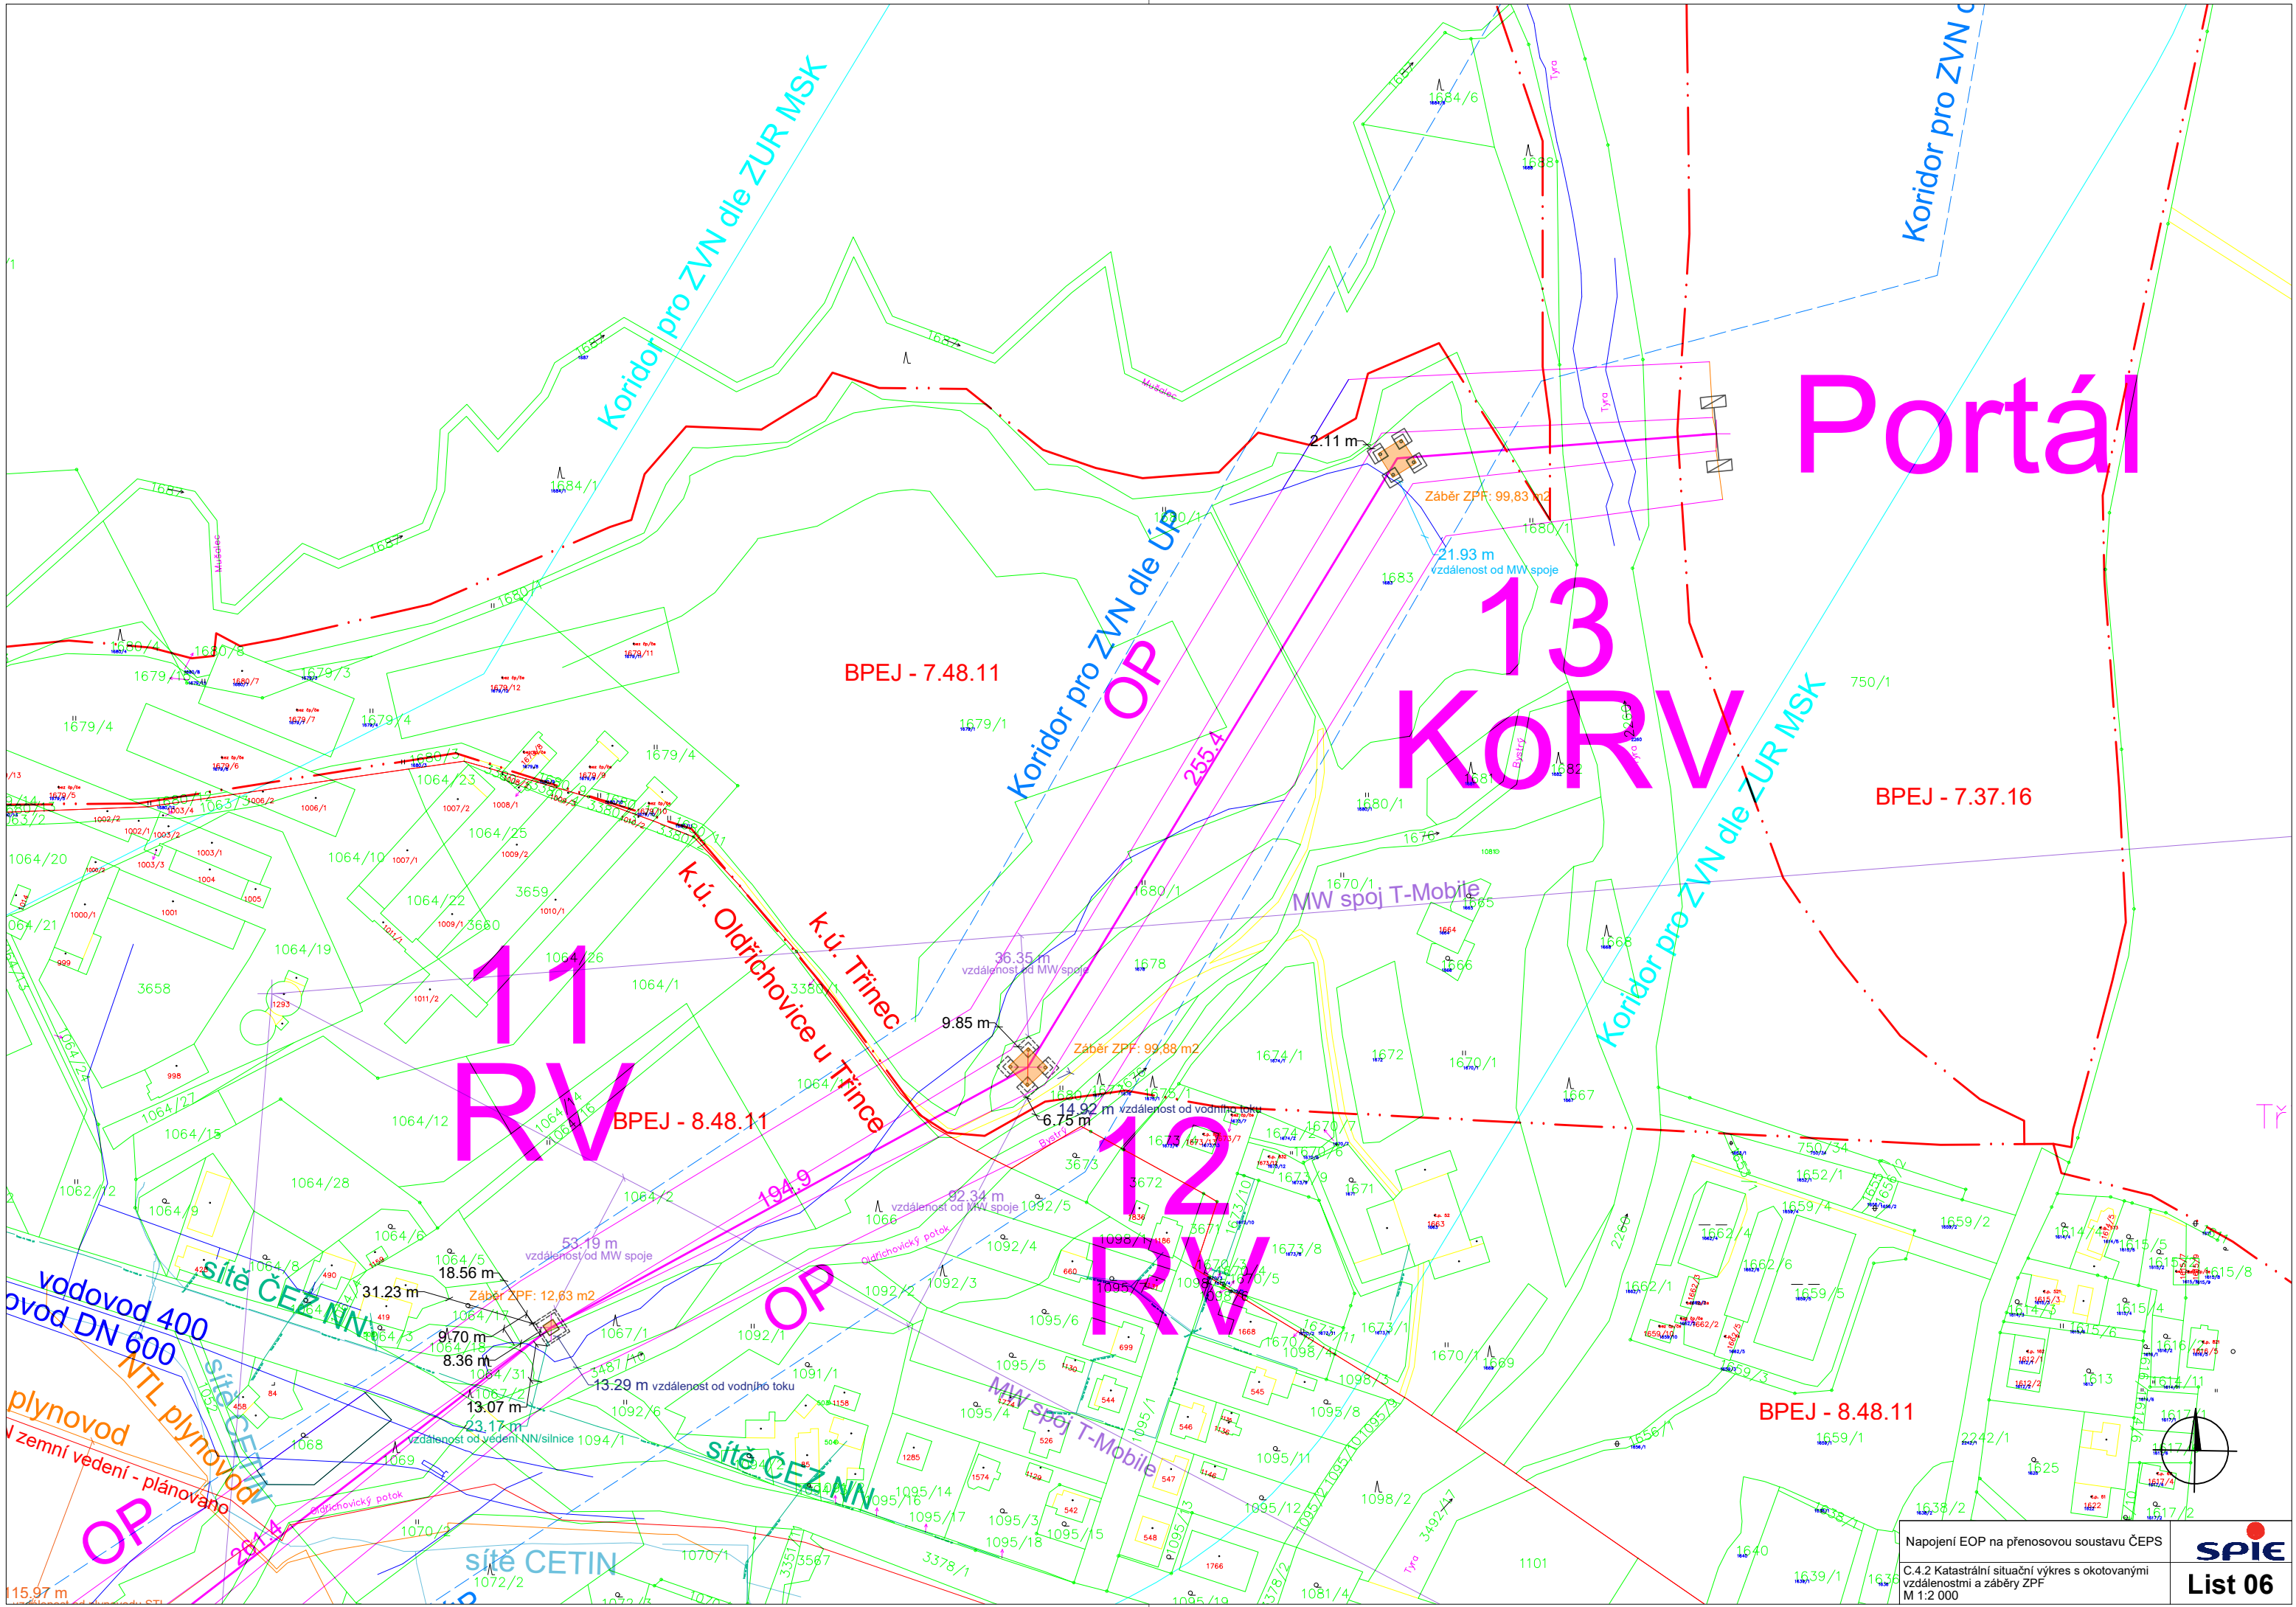

BPEJ - 7.48.11

BPEJ - 7.37.16

BPEJ - 8.48.11

BPEJ - 8.48.11

Napojení EOP na přenosovou soustavu ČEPS
C.4.2 Katastrální situační výkres s okotovanými vzdálenostmi a záběry ZPF
M 1:2 000

SPiE
List 06