


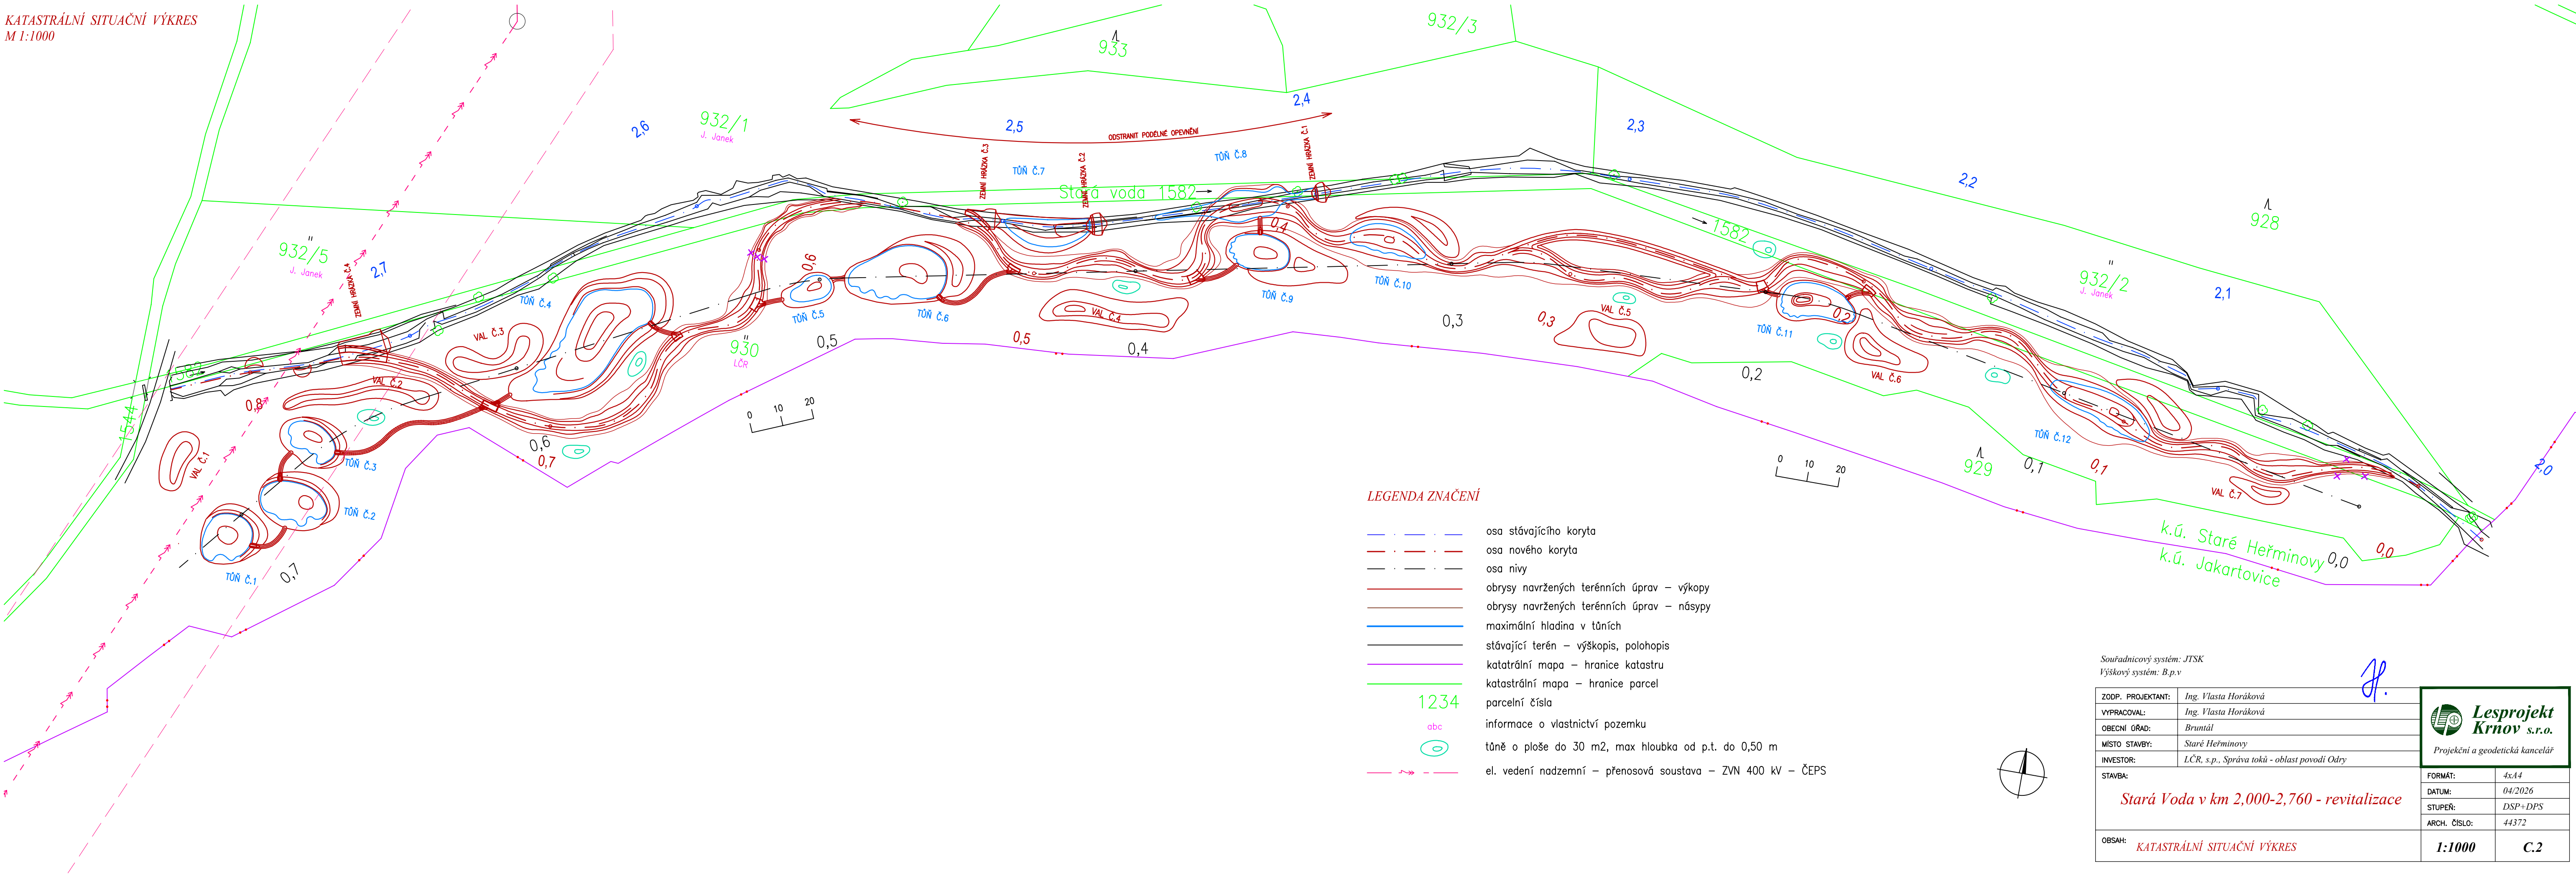

LEGENDA ZNAČENÍ

- osa stávajícího koryta
- osa nového koryta
- osa nivy
- obrysy navržených terénních úprav – výkopy
- obrysy navržených terénních úprav – násypy
- maximální hladina v tůních
- stávající terén – výškopis, polohopis
- katastrální mapa – hranice katastru
- katastrální mapa – hranice parcel
- parcelní čísla
- informace o vlastnictví pozemku
- tůň o ploše do 30 m², max hloubka od p.t. do 0,50 m
- el. vedení nadzemní – přenosová soustava – ZVN 400 kV – ČEPS

Souřadnicový systém: JTSK
Výškový systém: B.p.v

ZODP. PROJEKTANT:	Ing. Vlasta Horáková
VYPRACOVAL:	Ing. Vlasta Horáková
OBECNÍ ÚŘAD:	Bruntál
MÍSTO STAVBY:	Staré Heřminovy
INVESTOR:	LČR, s.p., Správa toků - oblast povodí Odry

**Lesprojekt
Krnov s.r.o.**

Projekční a geodetická kancelář

STAVBA:	FORMÁT:	4x A4
	DATUM:	04/2026
	STUPEŇ:	DSP+DPS
	ARCH. ČÍSLO:	44372
OBSAH:	KATASTRÁLNÍ SITUAČNÍ VÝKRES	1:1000 C.2

Ověřovací doložka změny datového formátu dokumentu podle § 69a zákona č. 499/2004 Sb.

Změnou datového formátu se nepotvrzuje správnost a pravdivost údajů obsažených v dokumentu a jejich soulad s právními předpisy.
Vstupující dokument nebyl podepsán.

Typ vstupního dokumentu: .PDF
Otisk vstupního souboru: 430442F86802EB7D61EC910F5D59B5844DFDE4484B1443ABAE9C90FC5751B86D
Použitý algoritmus: SHA256_SBB 2.16.840.1.101.3.4.2.1

Subjekt, který změnu formátu dokumentu provedl:

Moravskoslezský kraj, 28. října 2771/117, 70200 Ostrava, posta@msk.cz

Datum vyhotovení ověřovací doložky:

15.6.2026

Jméno a příjmení osoby, která změnu formátu dokumentu provedla:

Moravskoslezský kraj