


VÝKAZ DOSAVIDNÍHO A NOVÉHO STAVU ÚDAJŮ KATASTRU NEMOVITOSTÍ															
Dosavední stav				Nový stav											
Označení pozemku parc. číslo	Výměra parcely		Druh pozemku	Označení pozemku parc. číslo	Výměra parcely		Druh pozemku	Typ stavby	Způsob určení výměry	Porovnání se stavem existence právních vztahů				Označení druhu	
	Způsob využití				Způsob využití										
	ha	m ²			ha	m ²				ha	m ²	ha	m ²		
828/1	45	06	0001- s. sádky	828/1	31	79	0001- s. sádky	2	828/1	69	31	79			
				828/17	4	90	0001- s. sádky	2	828/1	69	4	90			
				828/18	4	69	0001- s. sádky	2	828/1	69	4	69			
				828/19	2	38	0001- s. sádky	2	828/1	69	2	38			
				828/20	1	26	0001- s. sádky	2	828/1	69	1	26			
				828/21	4	69	0001- s. sádky	2	828/1	69	4	69			
	45	06			45	06									

GEOMETRICKÝ PLÁN pro rozdělení pozemku	Geometrický plán ověřit úředně autorizovaný zeměměřický inženýr:		Souhlasit ověřit úředně autorizovaný zeměměřický inženýr:	
	Jméno, příjmení: Ing.Ivo Stoklasa		Jméno, příjmení: Ing.Ivo Stoklasa	
	Číslo poskytnutí seznamu úředně autorizovaných zeměměřických inženýrů: 1053		Číslo poskytnutí seznamu úředně autorizovaných zeměměřických inženýrů: 1053	
	Dne: 16. července 2026 Ode: 193/2026		Dne: 21. července 2026 Ode: 1167/2026	
	Nechytlostem a překážkám odpovídá právním předpisům.		Tento státní plán odpovídá geometrickému plánu v elektronické podobě uloženému v datové bázi katastrálního úřadu.	
Vyhotovitel: Mojmir Stano Geodetické práce Raduň, Mlýnská 172 Č. 7258020	Katastrální úřad souhlasí s osovým plánem parcel.		Ověření: Státní úřad pro zeměměřický plán v listinné podobě.	
Číslo plánu: 758-36/2026	Ing. Marie Heinzová KÚ pro Moravskoslezský kraj, KP Opava PGP-1441/2026-806 2026.07.20 14:22:34 +02'00'			
Okres: Opava				
Obec: Nepelachovice				
Kat. území: Nepelachovice				
Mapový list: H.B. 1-D/41.42 (DKM)				
Dosaďme tímto vlastnickým pozemkem byla poskytnuta možnost zastavět se v termínu a průběhu nastavených nových hranic, které byly součástí předchozích záznamů: obnovení, kraj cest				

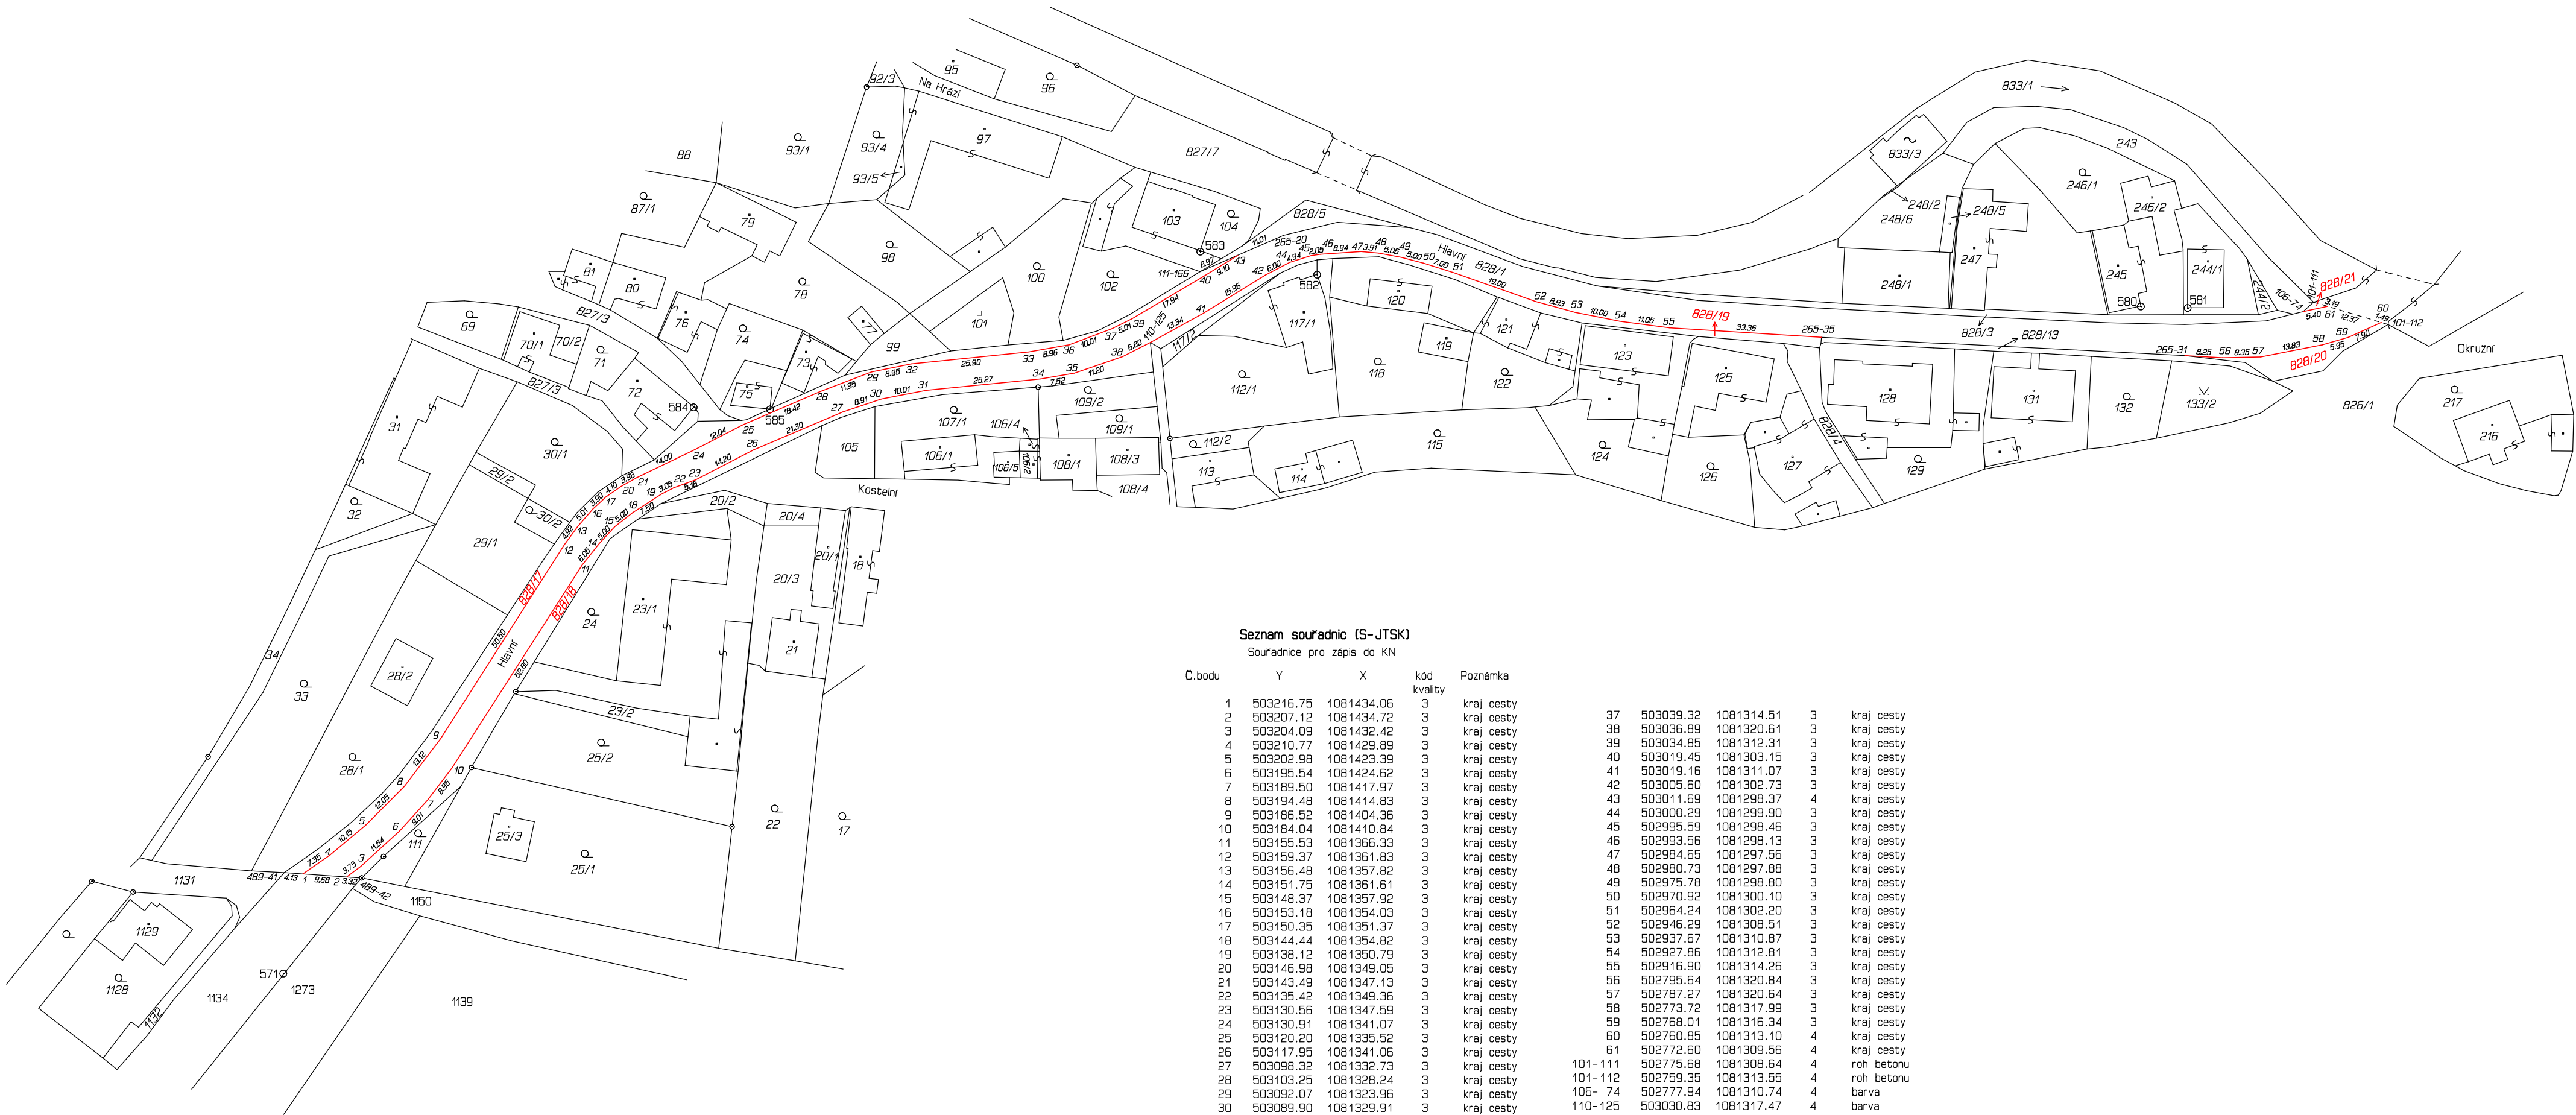

Seznam souřadnic (S-JTSK)				
Souřadnice pro želez do KN				
C.bodu	Y	X	kod kvality	Poznámka
1	503216.75	1081434.06	3	kraj cesty
2	503207.12	1081434.72	3	kraj cesty
3	503204.09	1081432.42	3	kraj cesty
4	503210.77	1081429.89	3	kraj cesty
5	503202.98	1081423.35	3	kraj cesty
6	503195.54	1081424.62	3	kraj cesty
7	503189.50	1081417.57	3	kraj cesty
8	503194.46	1081414.83	3	kraj cesty
9	503185.52	1081404.36	3	kraj cesty
10	503164.04	1081410.84	3	kraj cesty
11	503155.53	1081366.33	3	kraj cesty
12	503159.37	1081361.83	3	kraj cesty
13	503156.48	1081357.82	3	kraj cesty
14	503151.75	1081361.61	3	kraj cesty
15	503148.37	1081357.92	3	kraj cesty
16	503153.18	1081354.03	3	kraj cesty
17	503150.35	1081351.37	3	kraj cesty
18	503144.44	1081354.82	3	kraj cesty
19	503138.12	1081350.79	3	kraj cesty
20	503146.98	1081349.05	3	kraj cesty
21	503143.49	1081347.13	3	kraj cesty
22	503135.42	1081349.36	3	kraj cesty
23	503130.56	1081347.59	3	kraj cesty
24	503130.91	1081341.07	3	kraj cesty
25	503120.20	1081335.52	3	kraj cesty
26	503117.95	1081341.06	3	kraj cesty
27	503098.32	1081332.73	3	kraj cesty
28	503103.25	1081328.24	3	kraj cesty
29	503092.07	1081323.96	3	kraj cesty
30	503089.90	1081329.91	3	kraj cesty
31	503080.04	1081328.02	3	kraj cesty
32	503083.32	1081322.21	3	kraj cesty
33	503057.52	1081316.60	3	kraj cesty
34	503054.93	1081325.51	3	kraj cesty
35	503047.51	1081324.24	3	kraj cesty
36	503048.67	1081316.00	3	kraj cesty
37	503039.32	1081314.51	3	kraj cesty
38	503036.89	1081320.61	3	kraj cesty
39	503034.85	1081312.31	3	kraj cesty
40	503019.45	1081303.15	3	kraj cesty
41	503019.16	1081311.07	3	kraj cesty
42	503005.60	1081302.73	3	kraj cesty
43	503011.69	1081298.37	4	kraj cesty
44	503000.29	1081299.90	3	kraj cesty
45	502995.59	1081298.46	3	kraj cesty
46	502993.56	1081298.13	3	kraj cesty
47	502984.65	1081297.56	3	kraj cesty
48	502980.73	1081297.88	3	kraj cesty
49	502975.78	1081298.80	3	kraj cesty
50	502970.92	1081300.10	3	kraj cesty
51	502964.24	1081302.20	3	kraj cesty
52	502946.25	1081309.51	3	kraj cesty
53	502937.67	1081310.87	3	kraj cesty
54	502927.86	1081312.81	3	kraj cesty
55	502916.90	1081314.26	3	kraj cesty
56	502995.64	1081320.84	3	kraj cesty
57	502787.27	1081320.64	3	kraj cesty
58	502773.72	1081317.59	3	kraj cesty
59	502768.01	1081316.34	3	kraj cesty
60	502760.85	1081313.10	4	kraj cesty
61	502772.60	1081309.56	4	kraj cesty
101-111	502775.68	1081308.64	4	roh betonu
101-112	502759.35	1081313.55	4	roh betonu
106-74	502777.94	1081310.74	4	barva
110-125	503030.83	1081317.47	4	barva
111-166	503019.94	1081301.96	4	barva
265-20	503001.65	1081294.00	3	barva
265-31	502803.90	1081320.38	3	barva
265-35	502883.85	1081316.36	3	bet.obrub.
489-41	503220.86	1081433.78	3	bet.obrub.
489-42	503203.65	1081434.54	3	pov.krab.