


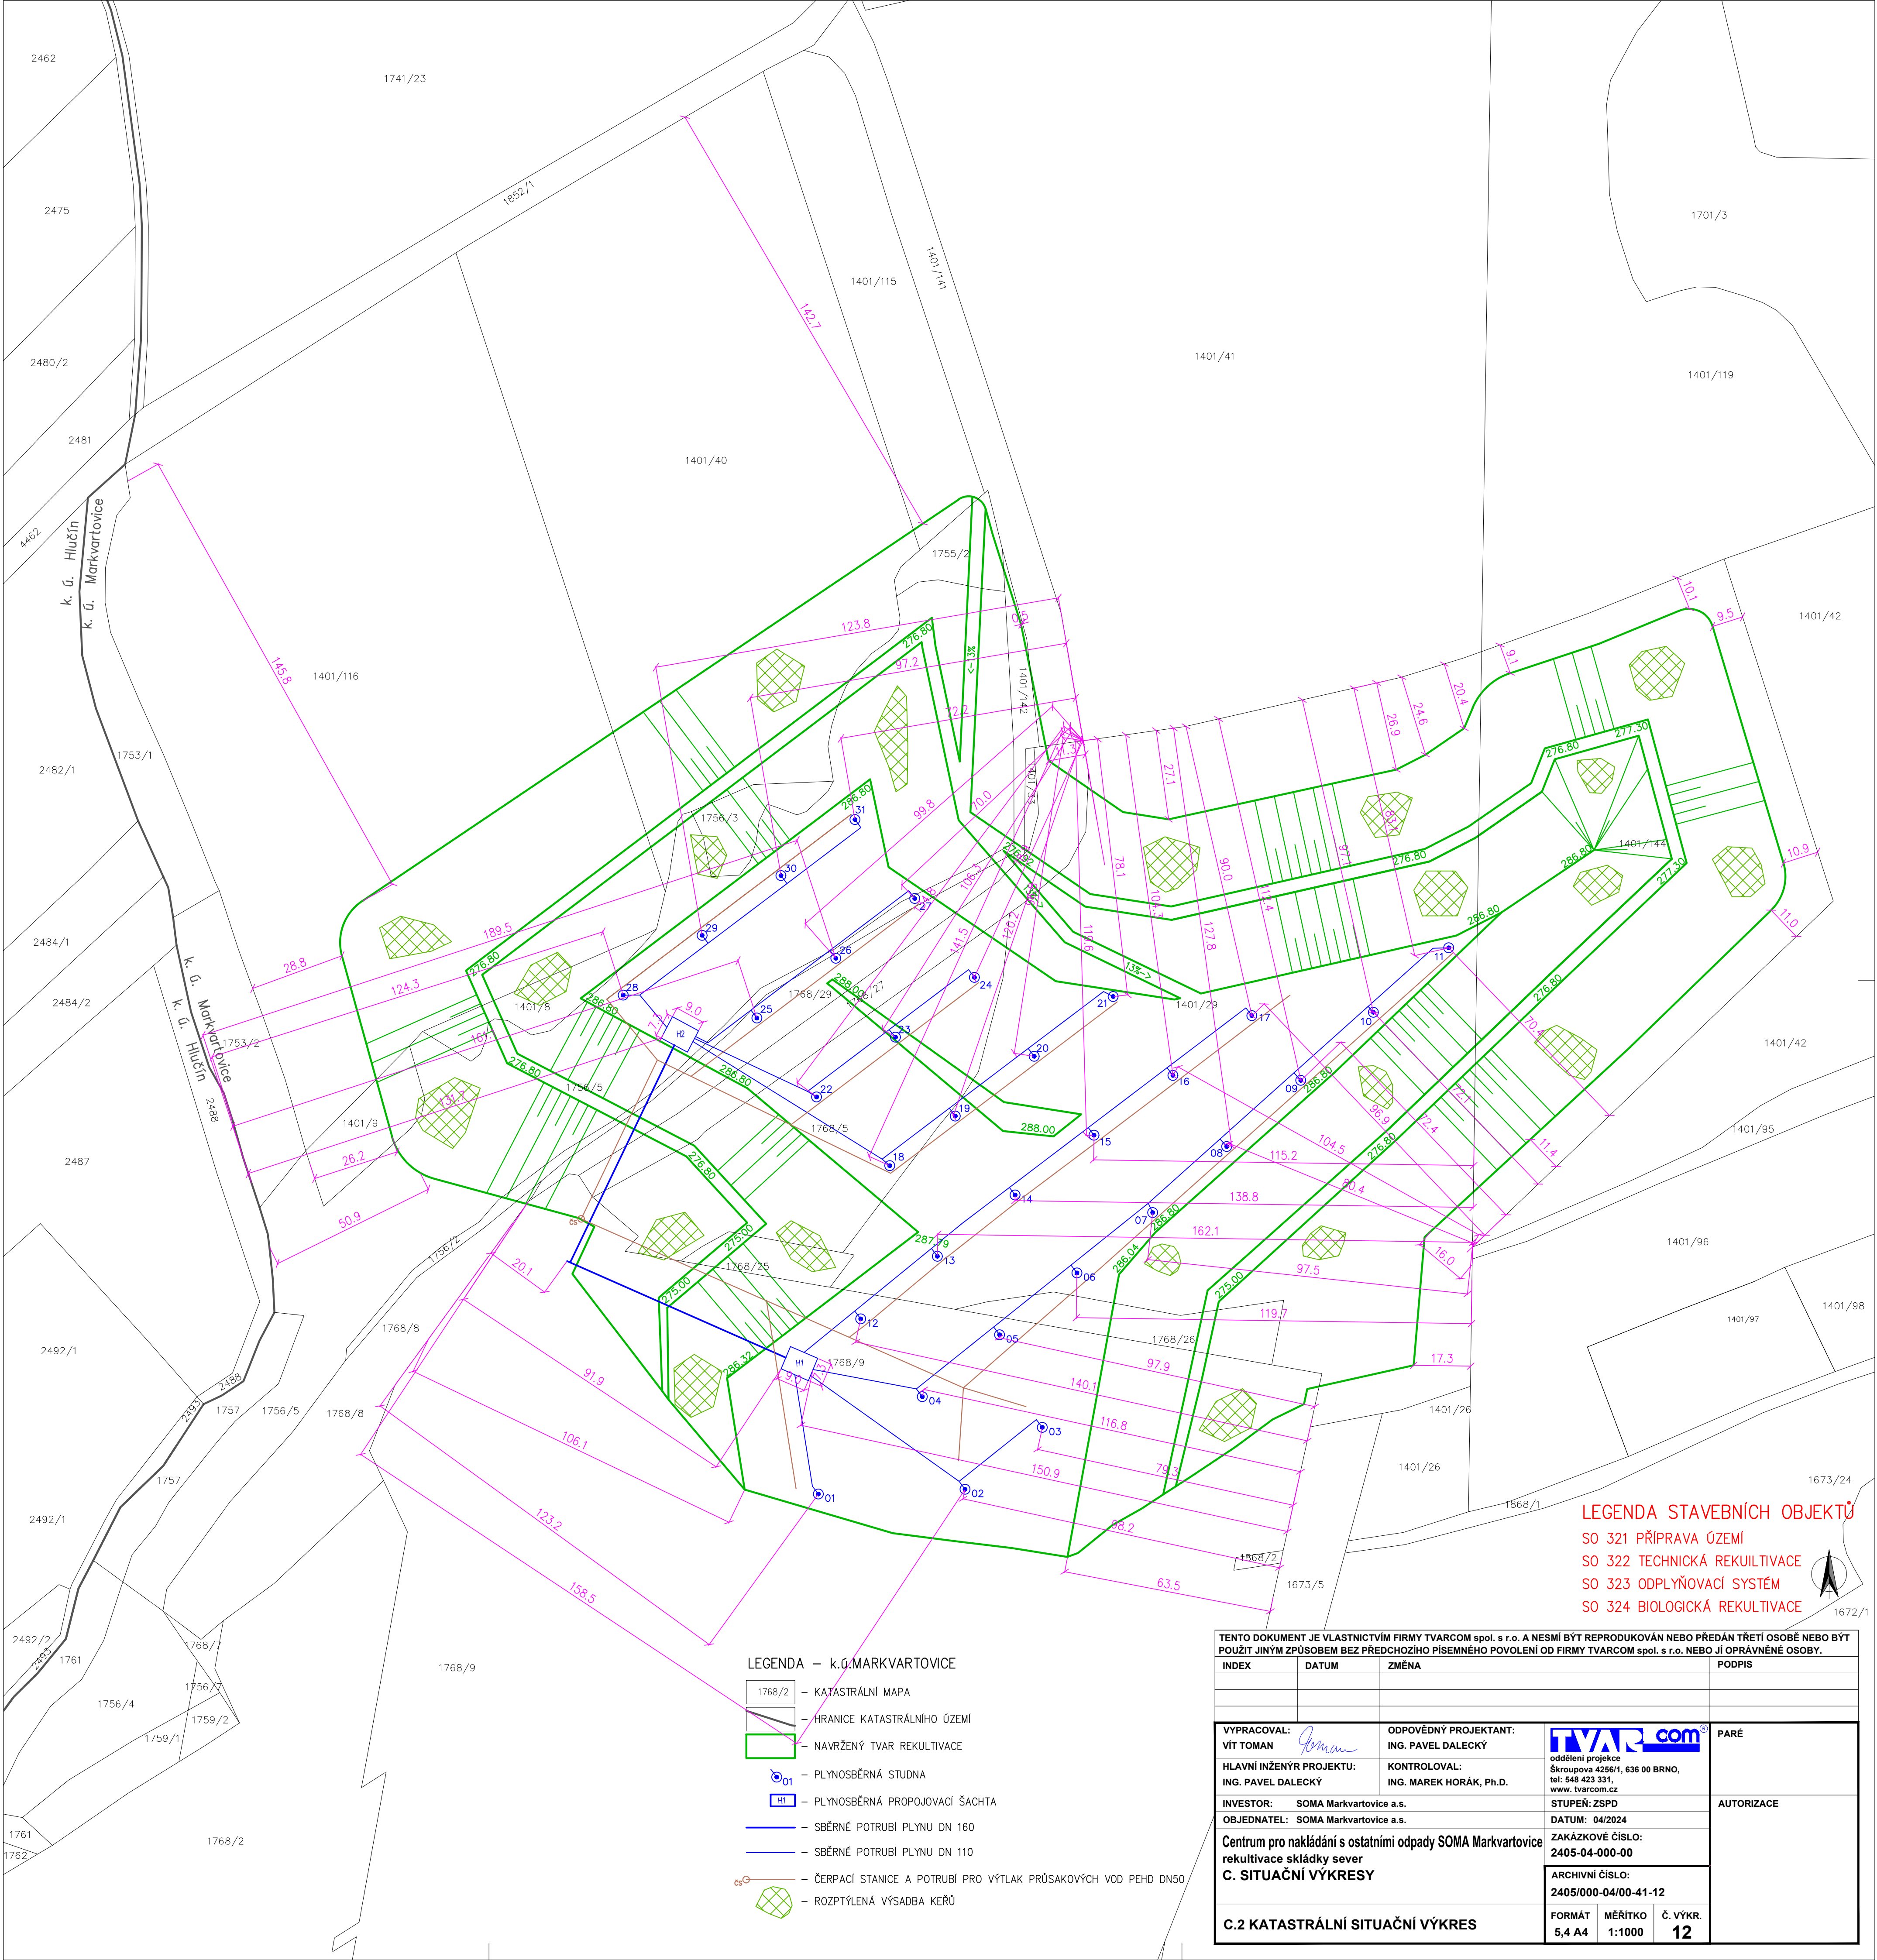

LEGENDA STAVEBNÍCH OBJEKTŮ
SO 321 PŘÍPRAVA ÚZEMÍ
SO 322 TECHNICKÁ REKULTIVACE
SO 323 ODPLYŇOVACÍ SYSTÉM
SO 324 BIOLOGICKÁ REKULTIVACE

LEGENDA – k.ú. MARKVARTOVICE

- 1768/2 – KATASTRÁLNÍ MAPA
- HRANICE KATASTRÁLNÍHO ÚZEMÍ
- NAVRŽENÝ TVAR REKULTIVACE
- 01 – PLYNOSBĚRNÁ STUDNA
- H1 – PLYNOSBĚRNÁ PROPOJOVACÍ ŠACHTA
- SBĚRNÉ POTRUBÍ PLYNU DN 160
- SBĚRNÉ POTRUBÍ PLYNU DN 110
- ČERPAČÍ STANICE A POTRUBÍ PRO VÝTLAK PRŮSAKOVÝCH VOD PEHD DN50
- ROZPTÝLENÁ VÝSADBA KEŘŮ

TENTO DOKUMENT JE VLASTNICTVÍM FIRMY TVARCOM spol. s r.o. A NESMÍ BÝT REPRODUKOVÁN NEBO PŘEDÁN TŘETÍ OSOBĚ NEBO BÝT POUŽIT JINÝM ZPŮSOBEM BEZ PŘEDCHOZÍHO PÍSEMNÉHO POVOLENÍ OD FIRMY TVARCOM spol. s r.o. NEBO JÍ OPRAVNĚNÉ OSOBY.

INDEX	DATUM	ZMĚNA	PODPIS
VYPRACOVAL: VÍT TOMAN		ODPOVĚDNÝ PROJEKTANT: ING. PAVEL DALECKÝ	PARE
HLAVNÍ INŽENÝR PROJEKTU: ING. PAVEL DALECKÝ		KONTROLOVAL: ING. MAREK HORÁK, Ph.D.	
INVESTOR: SOMA Markvartovice a.s.		STUPEŇ: ZSPD	AUTORIZACE
OBJEDNATEL: SOMA Markvartovice a.s.		DATUM: 04/2024	
Centrum pro nakládání s ostatními odpady SOMA Markvartovice rekultivace skládky sever C. SITUAČNÍ VÝKRESY		ZAKÁZKOVÉ ČÍSLO: 2405-04-000-00	
		ARCHIVNÍ ČÍSLO: 2405/000-04/00-41-12	
C.2 KATASTRÁLNÍ SITUAČNÍ VÝKRES		FORMÁT 5,4 A4	MĚŘÍTKO 1:1000
		Č. VÝKR. 12	