


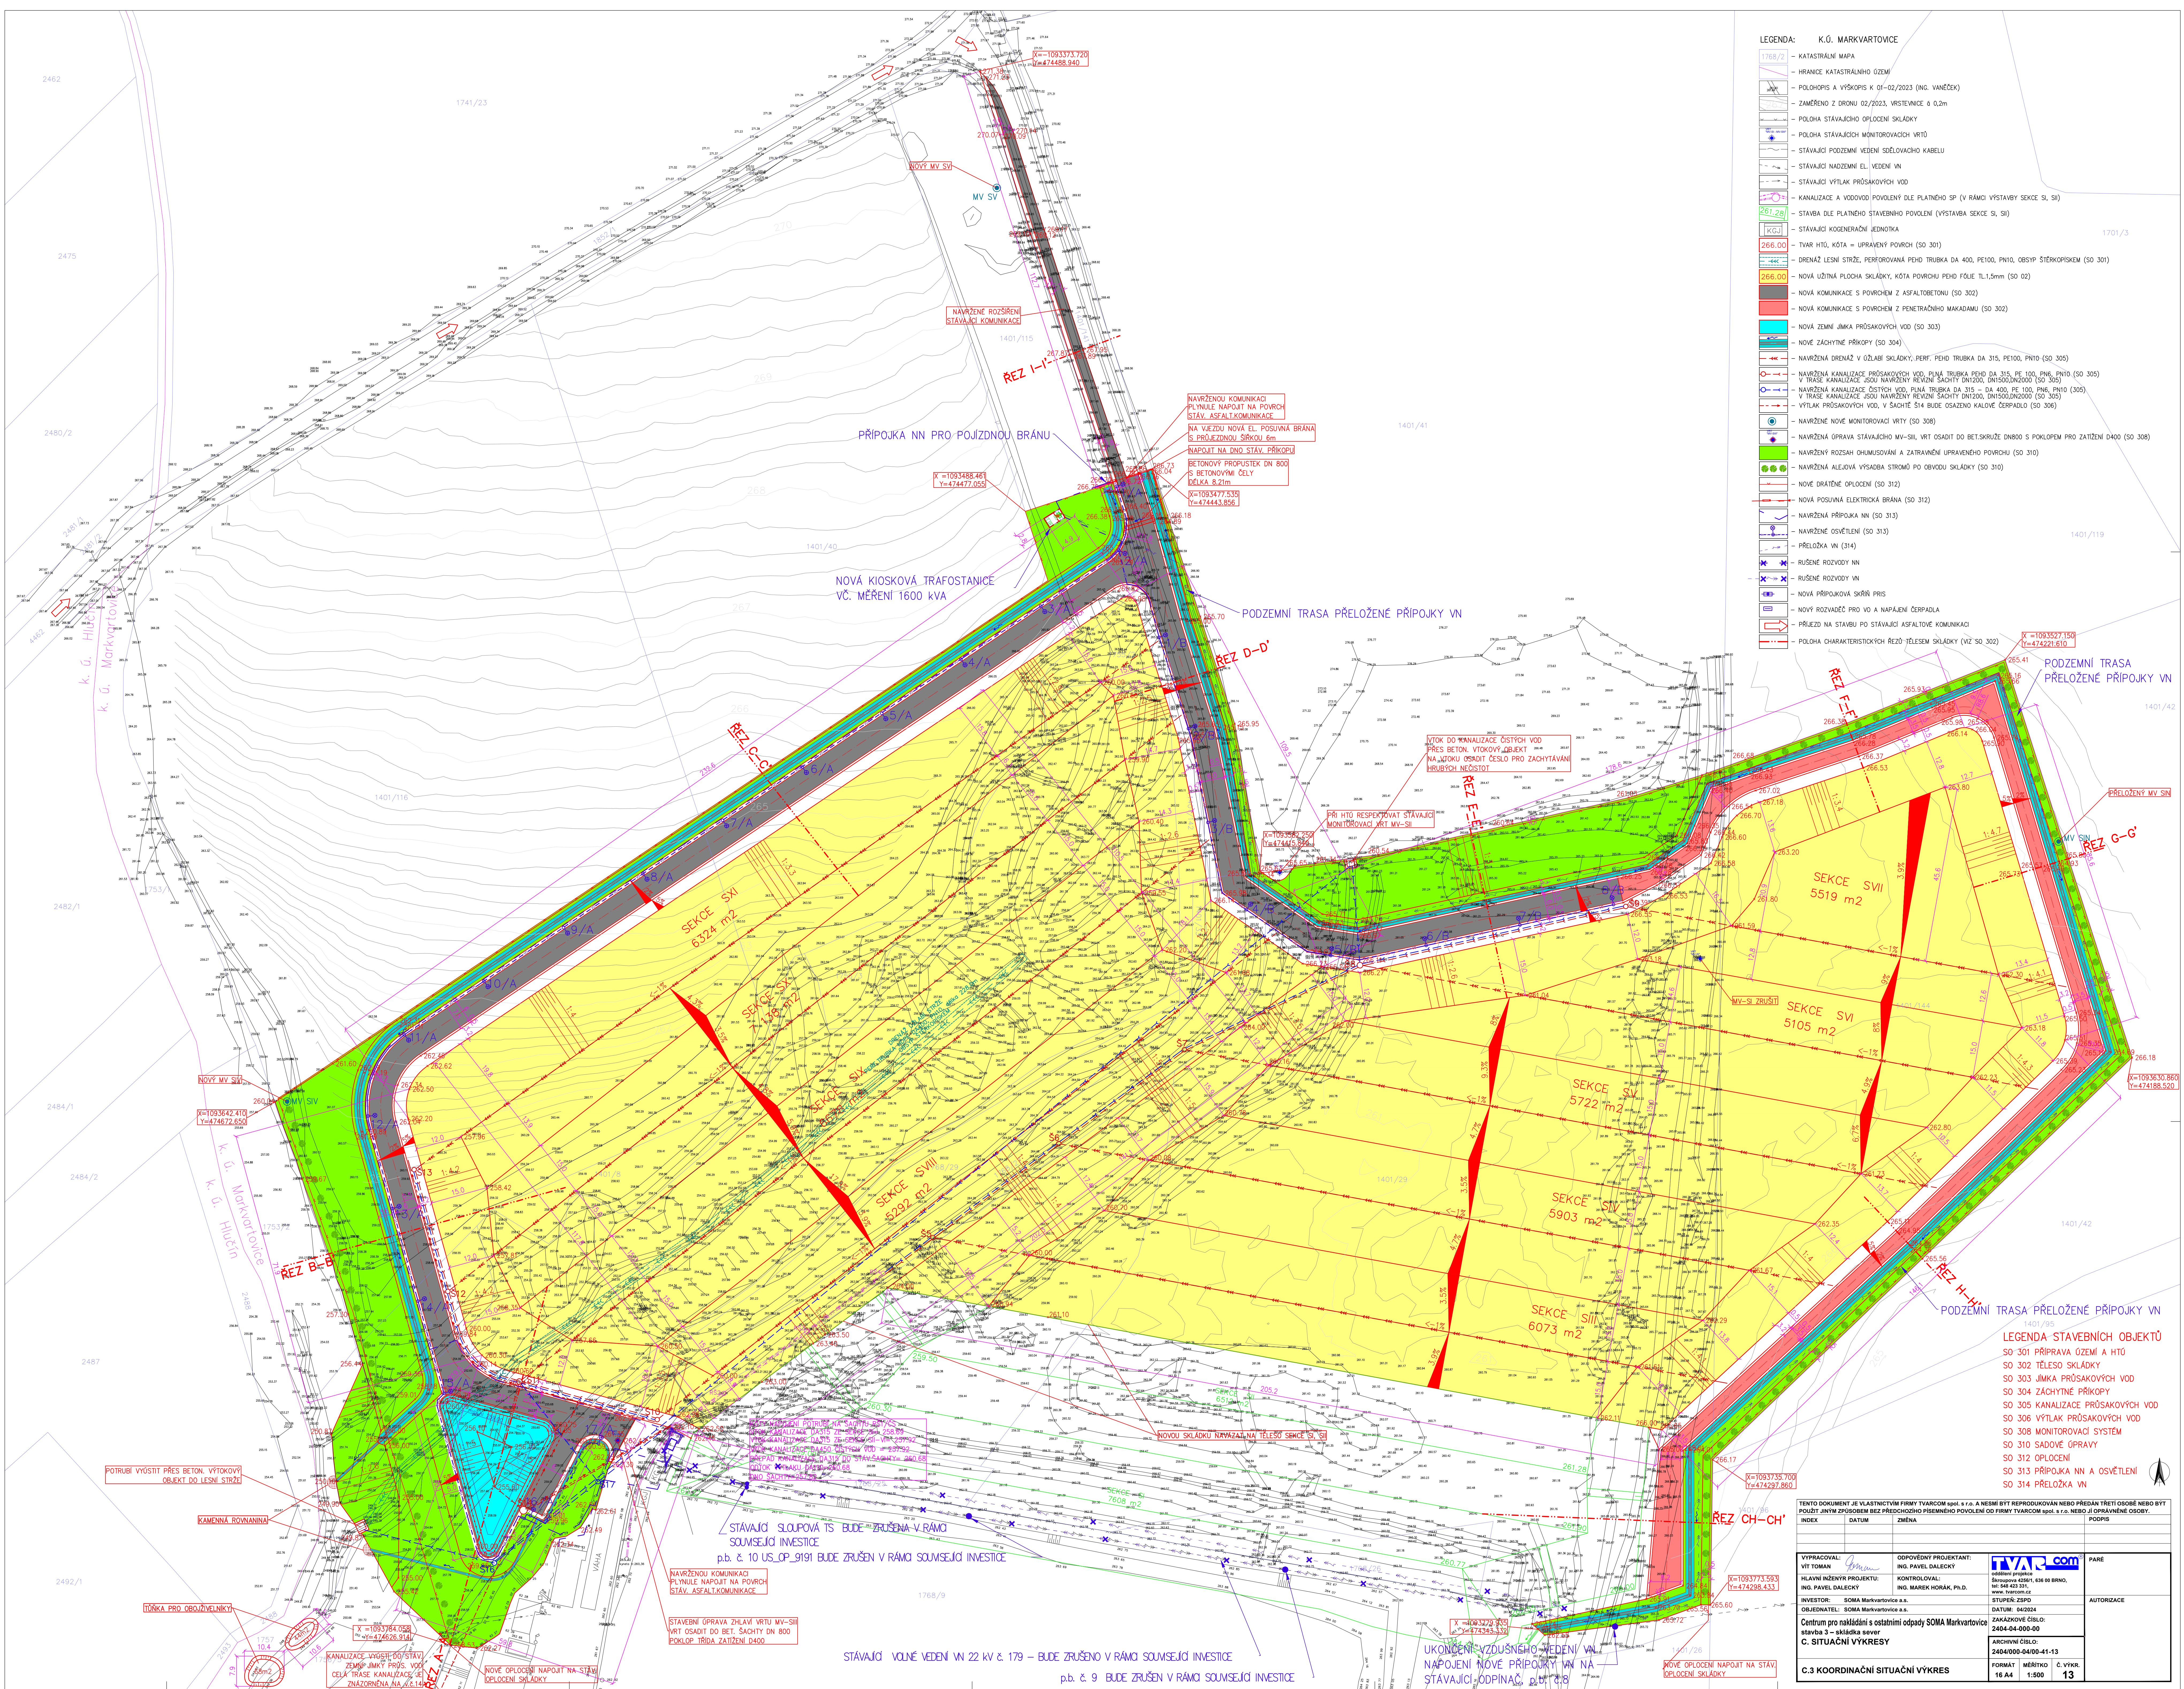

- LEGENDA: K.Ú. MARKVARTOVICE
- KATASTRÁLNÍ MAPA
 - HRANICE KATASTRÁLNÍHO OZEMÍ
 - POLOHOVIS A VÝŠKOPIS K 01-02/2023 (ING. VANĚČEK)
 - ZAMĚŘENO Z DRONU 02/2023, VSTĚVNICE 6 0,2m
 - POLOHA STÁVAJÍCÍCH OPLOUCÍ SKLADKY
 - POLOHA STÁVAJÍCÍCH MONITOROVACÍCH VRTO
 - STÁVAJÍCÍ PODZEMNÍ VEDENÍ SÚDLOVACÍCH KABELU
 - STÁVAJÍCÍ NADZEMNÍ EL. VEDENÍ VN
 - STÁVAJÍCÍ VÝTLAK PRŮSAKOVÝCH VOD
 - KANALIZACE A VODOVOD POUŽITÝ DLE PLÁTNĚHO SP (V RÁMCI VÝSTAVBY SEKCE SI, SII)
 - STAVBA DLE PLÁTNĚHO STAVEBNÍHO POVOLENÍ (VÝSTAVBA SEKCE SI, SII)
 - STÁVAJÍCÍ KOSNENÁRNÍ JEDNOTKA
 - TVAR HTD, KÓTA = UPRÁVENÝ POVRCH (SO 301)
 - DRENÁŽ LESNÍ STRŽE, PEROVOROVANÁ PEROH TRUBKA DA 400, PE100, PN10, OBYŠP ŠTERKOPISKEM (SO 301)
 - NOVÁ UŽITNÁ PLOCHA SKLADKY, KÓTA POVRCHU PEROH FÓLIE TL1,5mm (SO 02)
 - NOVÁ KOMUNIKACE S POVRCHEM Z ASFALTOKETONU (SO 302)
 - NOVÁ KOMUNIKACE S POVRCHEM Z PENETRAČNÍHO MAKADAMU (SO 302)
 - NOVÁ ZEMNÍ JIMKA PRŮSAKOVÝCH VOD (SO 303)
 - NOVÉ ZACHYTNÉ PŘÍKOPY (SO 304)
 - NAVRŽENÁ DRENÁŽ V OZLARI SKLADKY, PERF. PEROH TRUBKA DA 315, PE100, PN10 (SO 305)
 - NAVRŽENÁ KANALIZACE PRŮSAKOVÝCH VOD, PLNÁ TRUBKA PEROH DA 315, PE 100, PN10 (SO 305)
 - NAVRŽENÁ KANALIZACE ČISTÝCH VOD, PLNÁ TRUBKA DA 315 - DA 400, PE 100, PN10 (SO 305)
 - VÝTLAK PRŮSAKOVÝCH VOD, V SAHĚ S14 BUDE OSAZEN KALOVÉ ČERPADLO (SO 306)
 - NAVRŽENÉ NOVÉ MONITOROVACÍ VRTY (SO 308)
 - NAVRŽENÁ ÚPRAVA STÁVAJÍCÍCH MV-SII, VRT OSAZEN DO BET.SKRIZE DN800 S POKLOPEM PRO ZATÍŽENÍ D400 (SO 308)
 - NAVRŽENÝ ROZSAH OHNIVOSTI A ZATVRZENÍ UPRÁVENÉHO POVRCHU (SO 310)
 - NAVRŽENÁ ALEJOVÁ VÝSADBA STROMŮ PO OBVODU SKLADKY (SO 310)
 - NOVÉ DRATĚNÉ OPLOUCNÍ (SO 312)
 - NOVÁ POSUVNÁ ELEKTROKLA BRANA (SO 312)
 - NAVRŽENÁ PŘÍPOJKA NN (SO 313)
 - NAVRŽENÉ OSVĚTLENÍ (SO 313)
 - PŘELOŽKA VN (314)
 - RUŠENÉ ROZVODY NN
 - RUŠENÉ ROZVODY VN
 - NOVÁ PŘÍPOJKA SKŘÍŠ PRIS
 - NOVÝ ROZVÁZEČ PRO VOD A NÁPAJENÍ ČERPADLA
 - PŘÍJEZD NA STAVBU PO STÁVAJÍCÍ ASFALTOVÉ KOMUNIKACI
 - POLOHA CHARAKTERISTICKÝCH REZŮ TĚLESEM SKLADKY (VÝZ SO 302)

- LEGENDA STAVEBNÍCH OBJEKTŮ
- SO 301 PŘÍPRAVA OZEMÍ A HTD
 - SO 302 TĚLESO SKLADKY
 - SO 303 JIMKA PRŮSAKOVÝCH VOD
 - SO 304 ZACHYTNÉ PŘÍKOPY
 - SO 305 KANALIZACE PRŮSAKOVÝCH VOD
 - SO 306 VÝTLAK PRŮSAKOVÝCH VOD
 - SO 308 MONITOROVACÍ SYSTEEM
 - SO 310 SADOVÉ ÚPRAVY
 - SO 312 OPLOUCNÍ
 - SO 313 PŘÍPOJKA NN A OSVĚTLENÍ
 - SO 314 PŘELOŽKA VN

TENTO DOKUMENT JE VLASTNICTVÍM FIRMY TVARCOM spol. s r.o. A NESMÍ BYT REPRODUKOVÁN NEBO PŘEDÁN TŘETÍ OSOBĚ NEBO BYT POUŽIT JINÝM ZPŮSOBEM BEZ PŘEDCHOZÍHO PÍSEMNÉHO POVOLENÍ OD FIRMY TVARCOM spol. s r.o. NEBO JI OPRÁVNĚNÉ OSOBY.			
INDEX	DATUM	ZMĚNA	PODPIS
VYPRACOVAN: VIT TOMAN		ODPOVĚDNÝ PROJEKTANT: ING. PAVEL DALECKÝ	
HLAVNÍ INŽENÝR PROJEKTU: ING. PAVEL DALECKÝ		KONTROLOVAL: ING. MAREK HORÁK, Ph.D.	
INVESTOR: SOMA Markvartovice a.s.		STUPĚN: ZPRŮ	
OBJEDNATEL: SOMA Markvartovice a.s.		DATUM: 04/2024	
Centrum pro nakládání s ostatními odpady SOMA Markvartovice stavba 3 – skládka sever		ZAKÁZKOVÉ ČÍSLO: 2404-04-000-00	
C. SITUACNÍ VÝKRESY		ARCHIVNÍ ČÍSLO: 2404/000-04-000-41-13	
		FORMÁT: A4	
		MĚŘITKO: 1:500	
		Č. VÝKR: 13	