
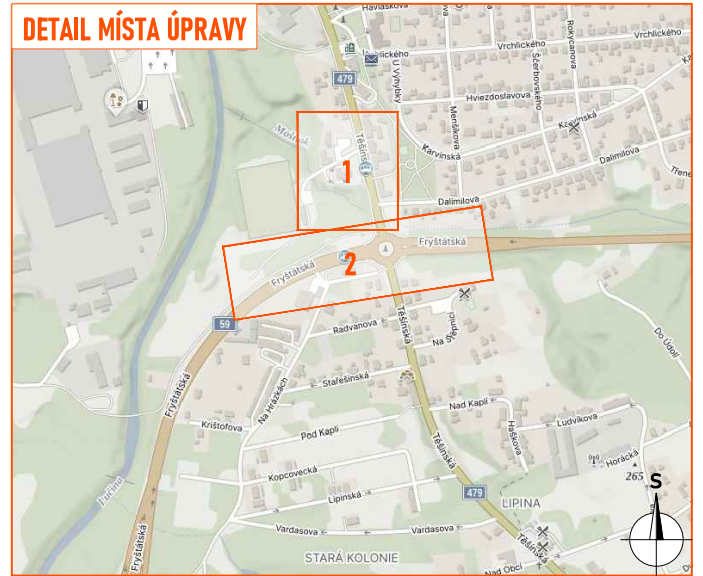
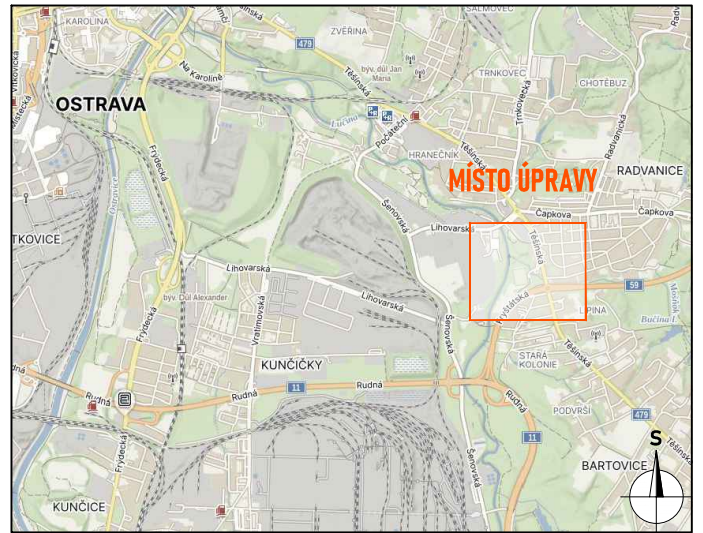
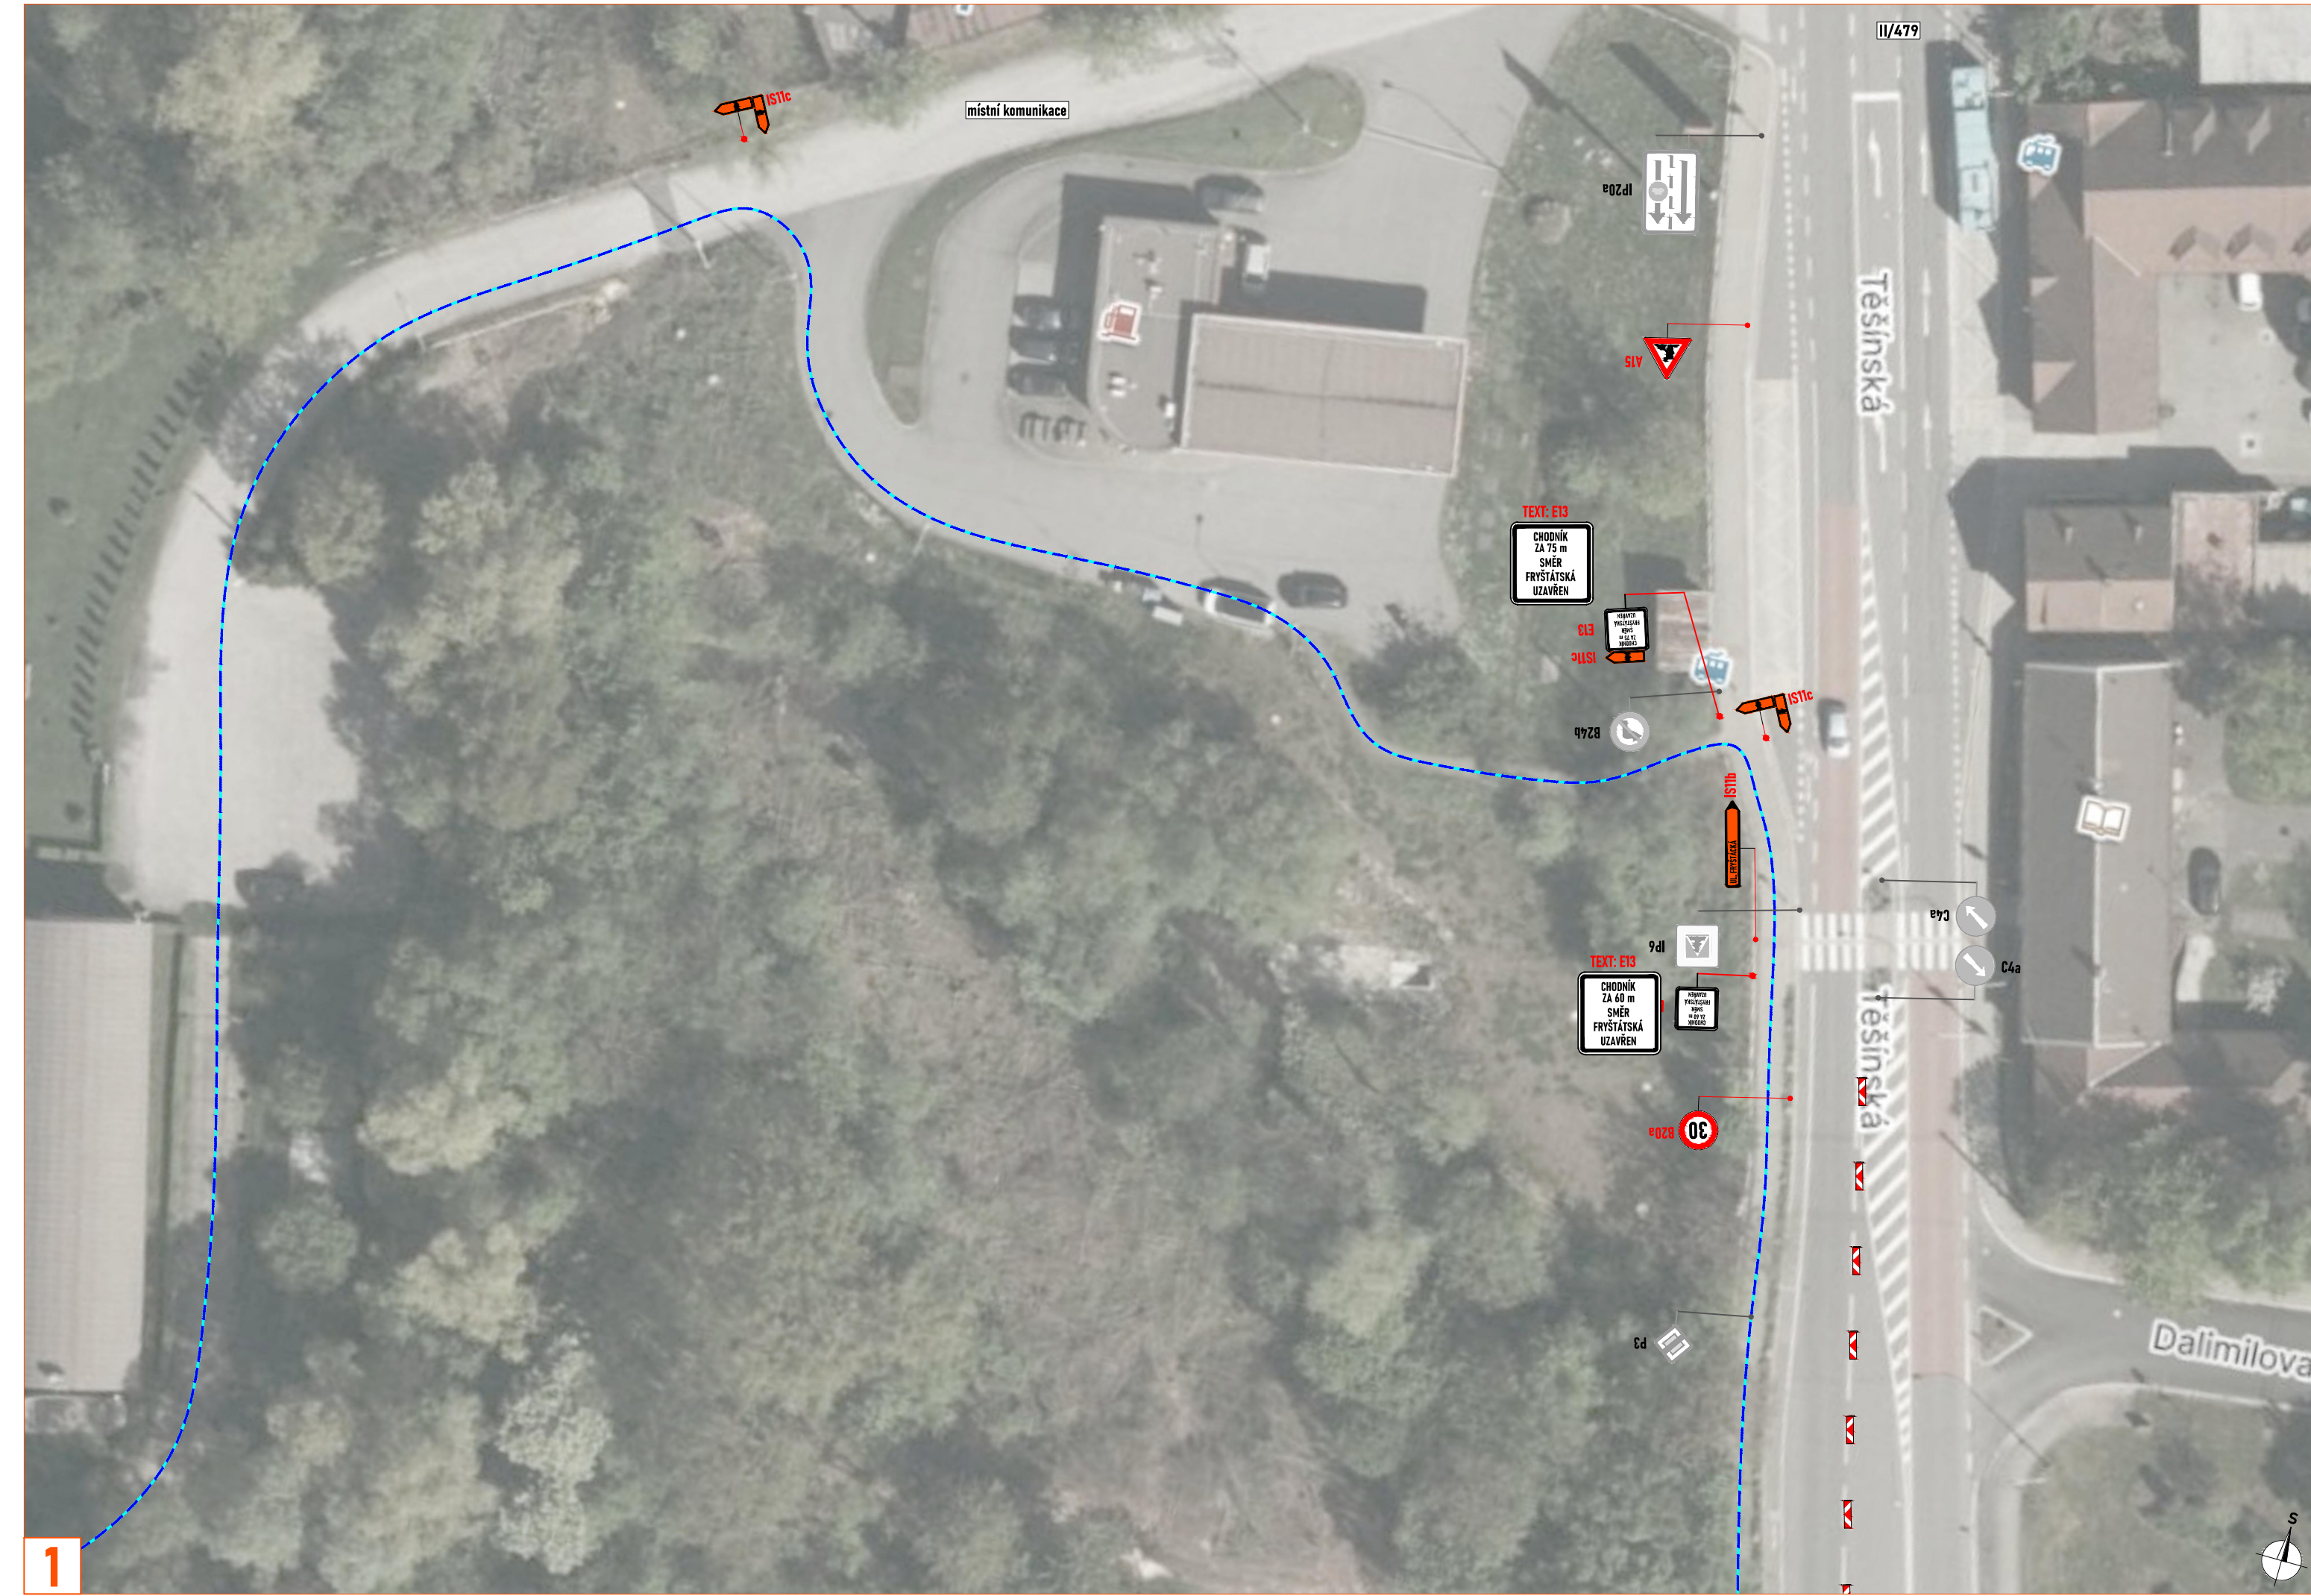
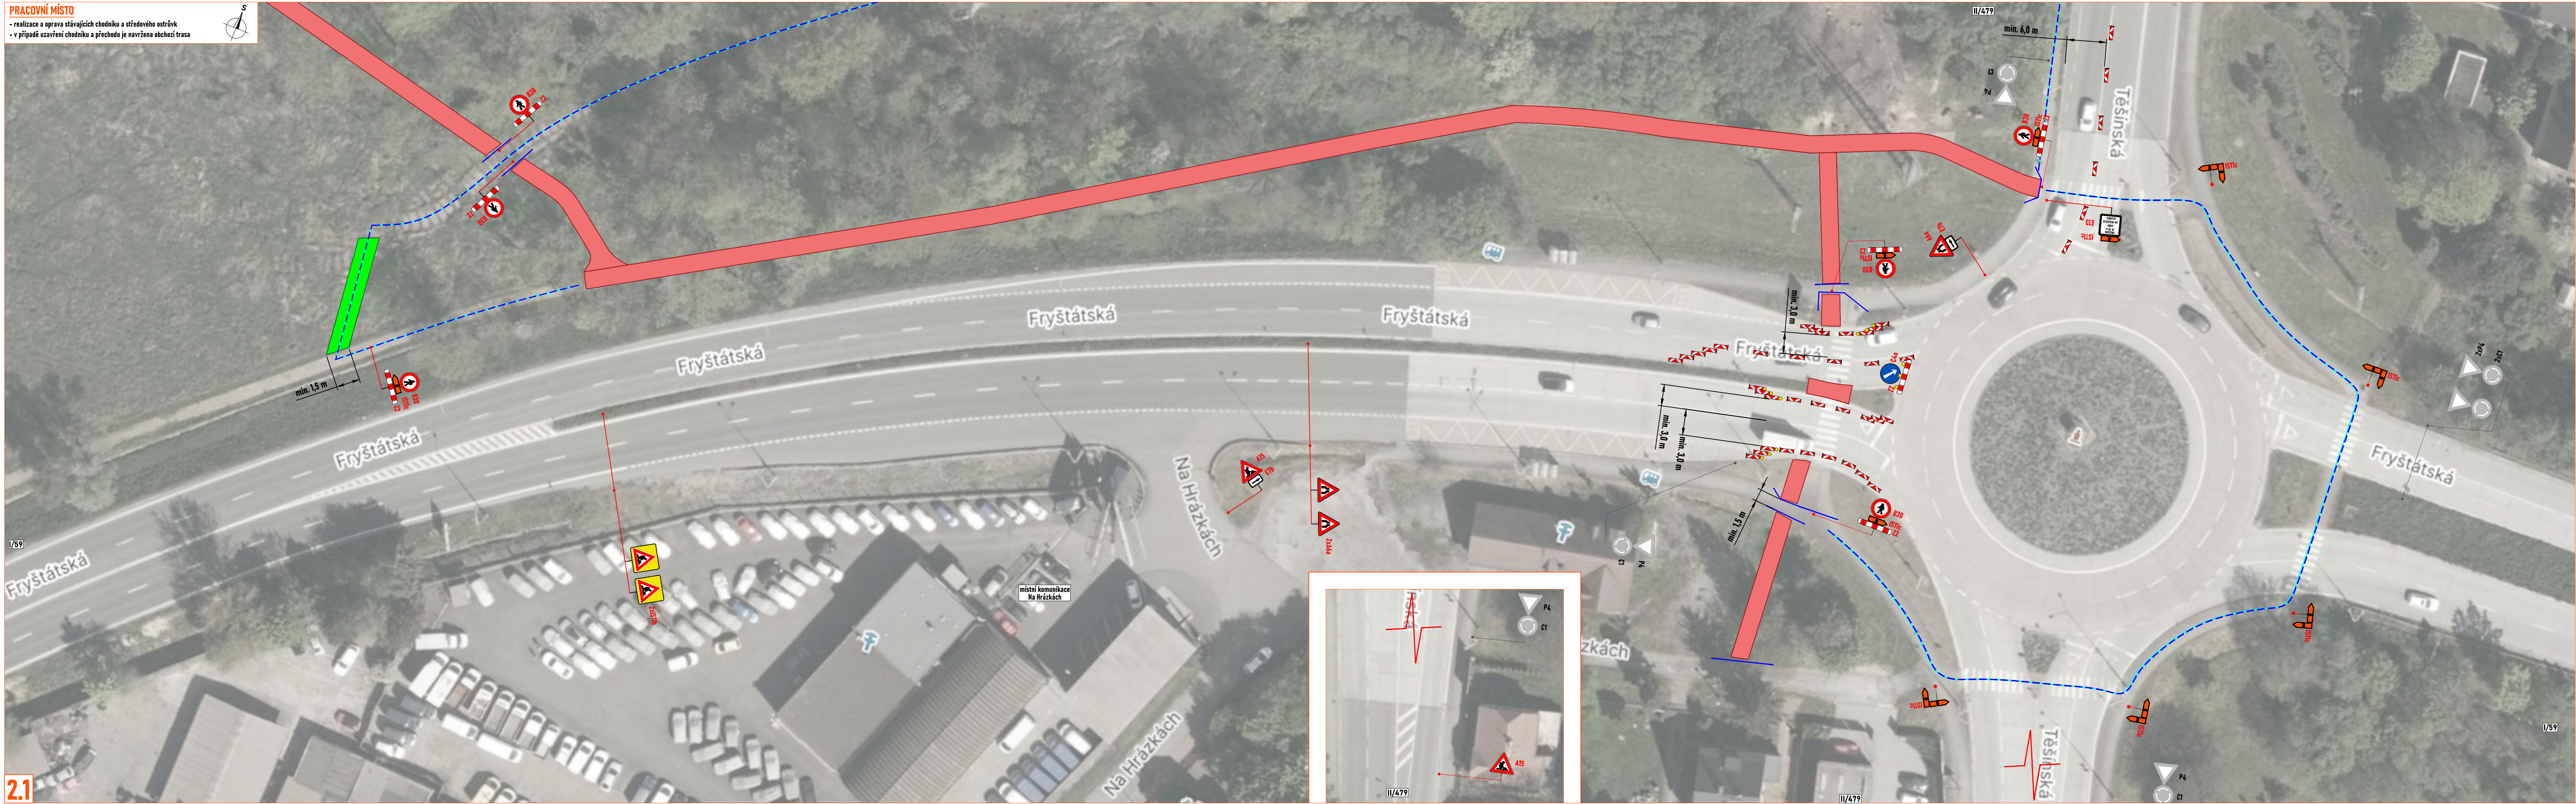


**PRACOVNÍ MÍSTO**  
- realizace a oprava stávajících chodníků a středového ostrůvků  
- v případě uzavření chodníků a přechodu je navržena obchůzť trasa

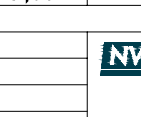

- LEGENDA:**
- pracovní místa
  - pracovní místa
  - navržené obchůzť trasa
  - navržené přechodné svlé dopravní značení
  - stávající svlé dopravní značení
  - zneplatněné stávající svlé dopravní značení
  - oplotení

Souhlasíme s přechodnou úpravou provozu, uzavírkou a zvláštním užíváním pozemní komunikace, a navrženými obchůzťmi trasami.  
V souladu s ustanovením § 36 odst. 3 zák. č. 500/2004 Sb. Správního řádu se vzdávám práva vyjádřit se k podkladům rozhodnutí.  
Dopravní značení, které bude v rozporu s přechodným dopravním značením, bude dočasně zneplatněno.

|                                                                                |                                                          |   |                                                                                      |
|--------------------------------------------------------------------------------|----------------------------------------------------------|---|--------------------------------------------------------------------------------------|
| ZDROJ MAPOVÝCH PODKLADŮ                                                        |                                                          | Mapy.cz © Seznam.cz, a.s.   |                                                                                      |
| VYPRACOVAN<br>KONTROLOVAL<br>UPRAVIL<br>INVESTOR<br>ZHOTOVITEL<br>NAZEV STAVBY | VAŠUT<br>JANATA<br><br>EUROVIA CZ a.s.<br><br><br>NÁSTAV | <br>NVB LINE s.r.o.<br>Cukrova 716<br>716 21 Vavřinec<br>www.nvbline.cz<br>va@nvbline.cz<br>tel: 774 763 310 |  |
| CYKLISTICKÁ TRASA J. ÚSEK<br>RADAVANCE - BARTOVICE                             |                                                          |   |                                                                                      |
| DOPRAVNÍ ÚPRAVA<br>UL. FRYŠTÁTSKÁ - CHODNÍKY,<br>STŘEDOVÝ OSTRŮVEK - ČÁST 6.B  |                                                          |   |                                                                                      |
| FORMÁT                                                                         |                                                          |   |                                                                                      |
| DATUM                                                                          |                                                          | 18. 3. 2025   |                                                                                      |
| Č. ZAKÁZKY                                                                     |                                                          | ZK-25-0218   |                                                                                      |

## **Ověřovací doložka změny datového formátu dokumentu podle § 69a zákona č. 499/2004 Sb.**

Změnou datového formátu se nepotvrzuje správnost a pravdivost údajů obsažených v dokumentu a jejich soulad s právními předpisy.  
Vstupující dokument nebyl podepsán.

**Typ vstupního dokumentu:** .PDF

**Otisk souboru:** B708B494C57601E4071BF507DAA5EEE4F5E47EC87F63DCC2983FC43E69AFE7A

**Použitý algoritmus:** SHA256\_SBB 2.16.840.1.101.3.4.2.1

**Subjekt, který změnu formátu dokumentu provedl:**

Moravskoslezský kraj, 28. října 2771/117, 70200 Ostrava, posta@msk.cz

**Datum vyhotovení ověřovací doložky:**

7.5.2025

**Jméno a příjmení osoby, která změnu formátu dokumentu provedla:**

Moravskoslezský kraj