



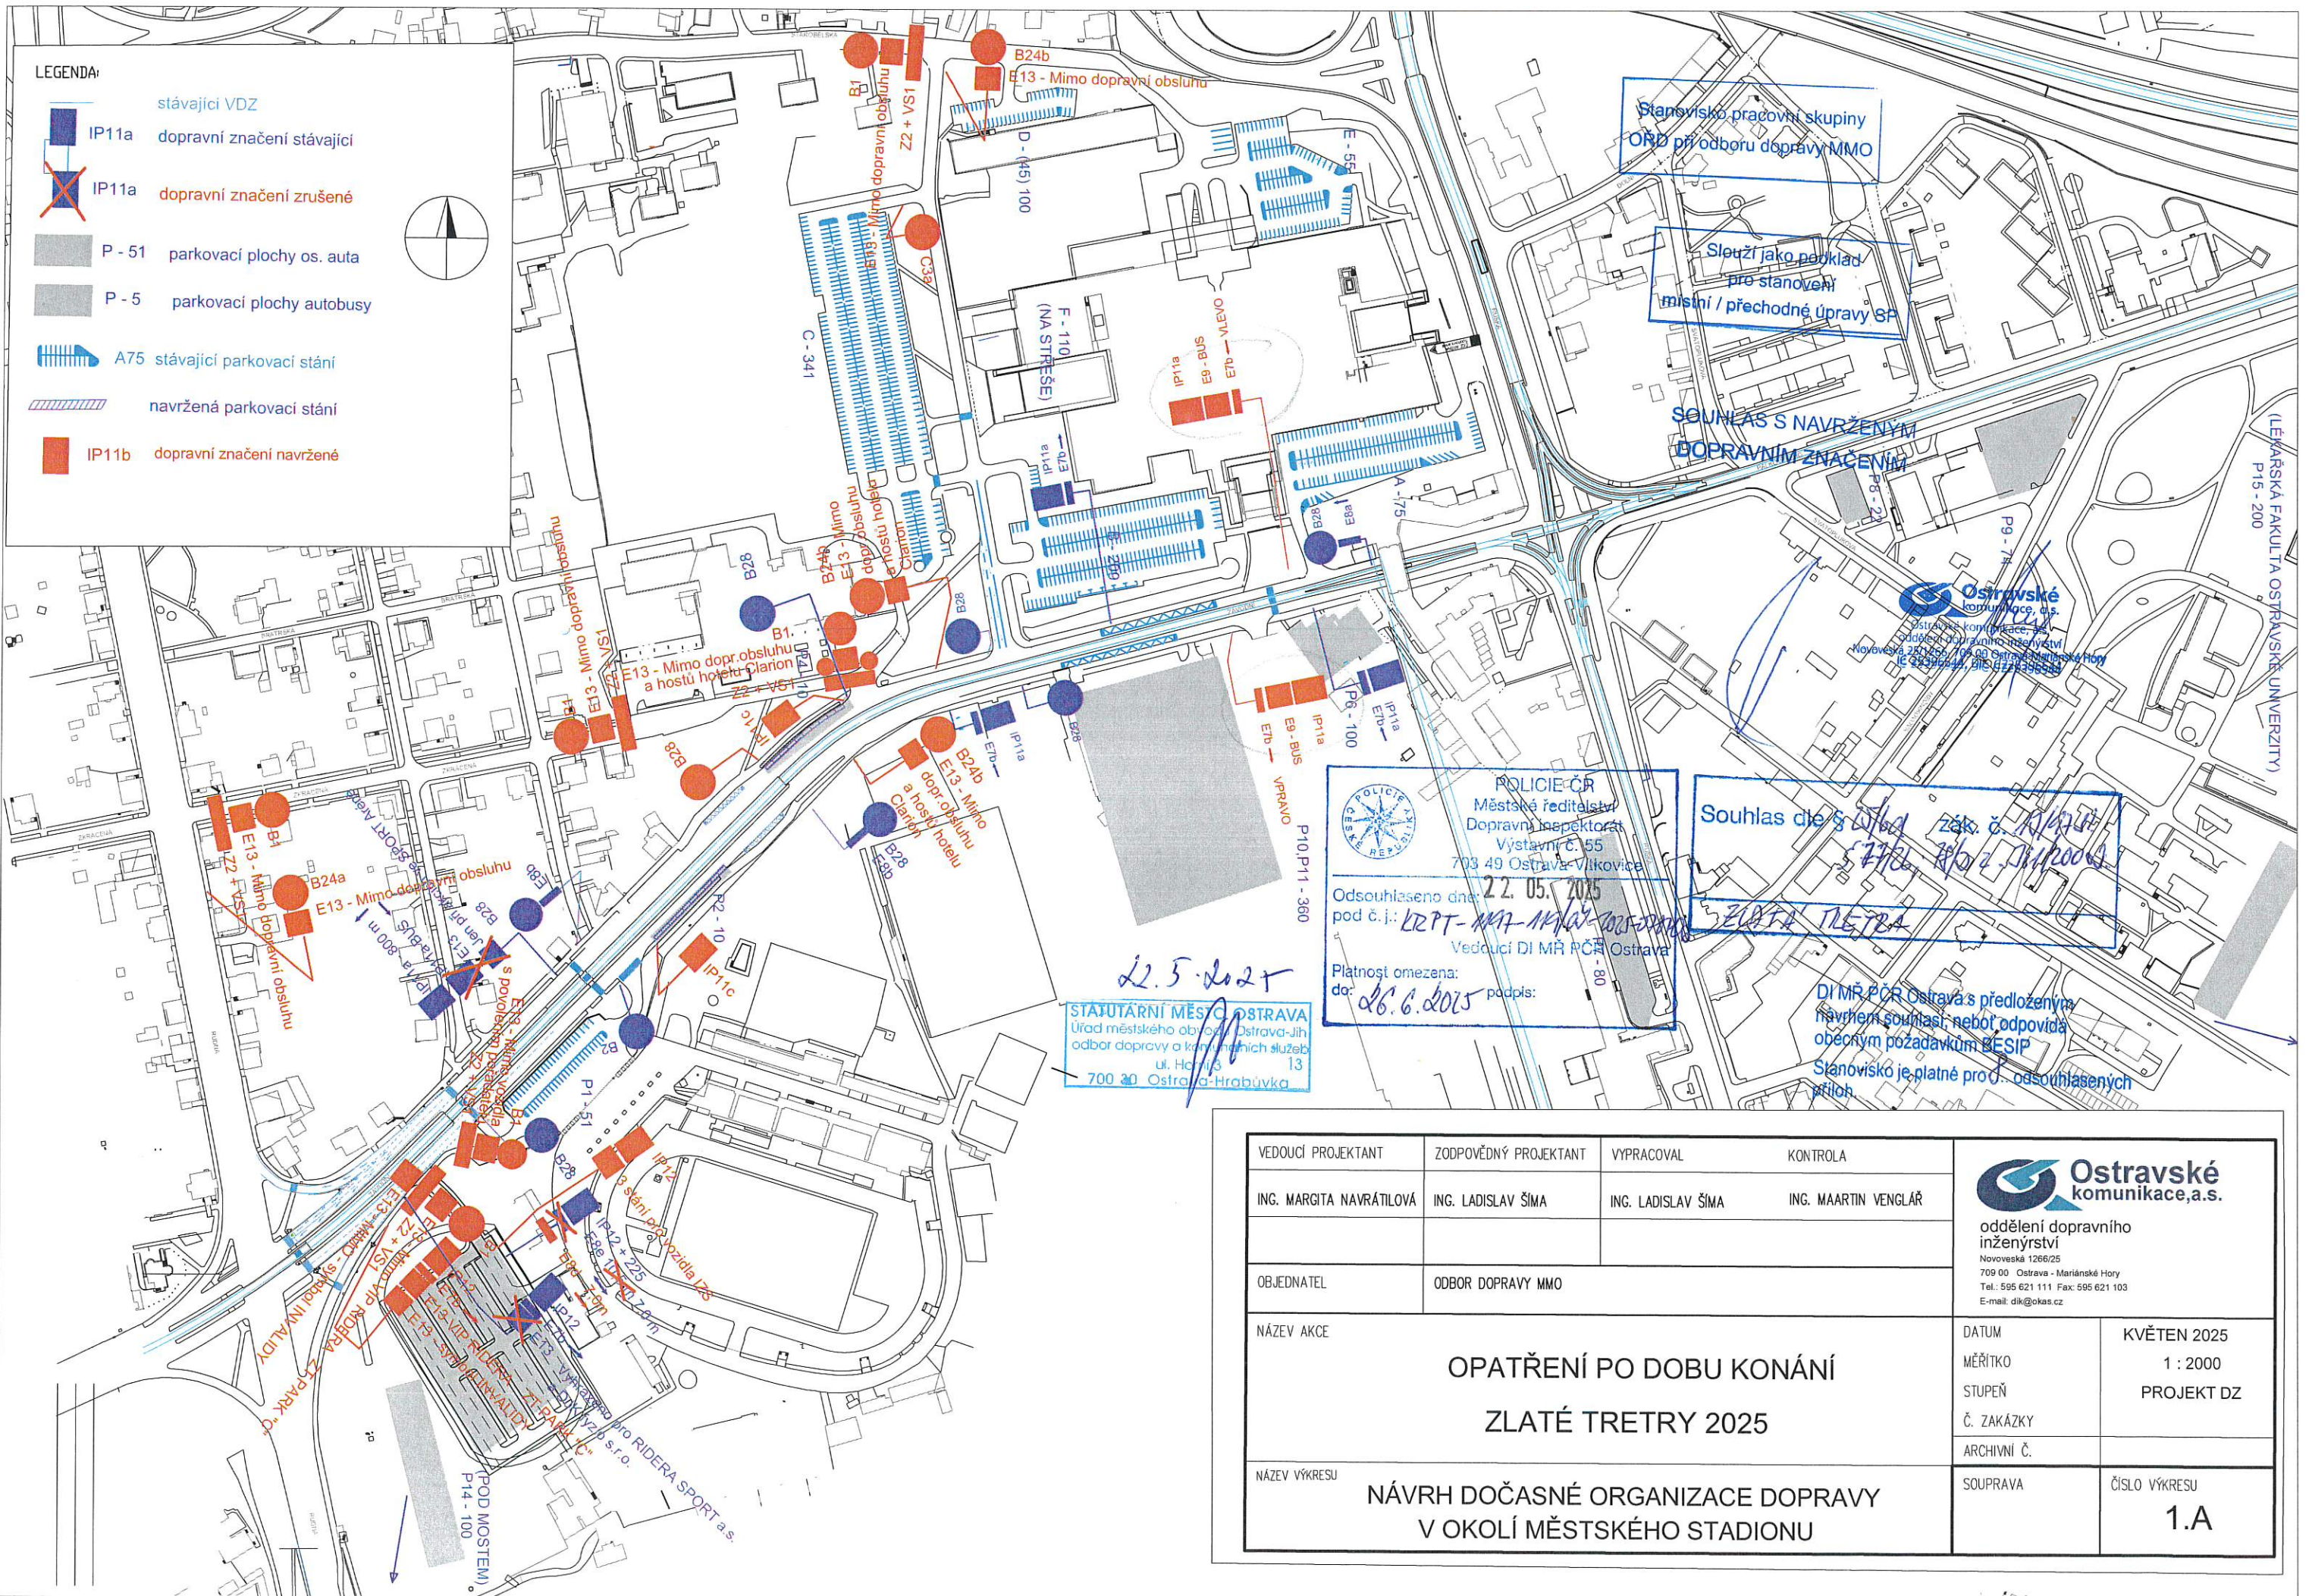

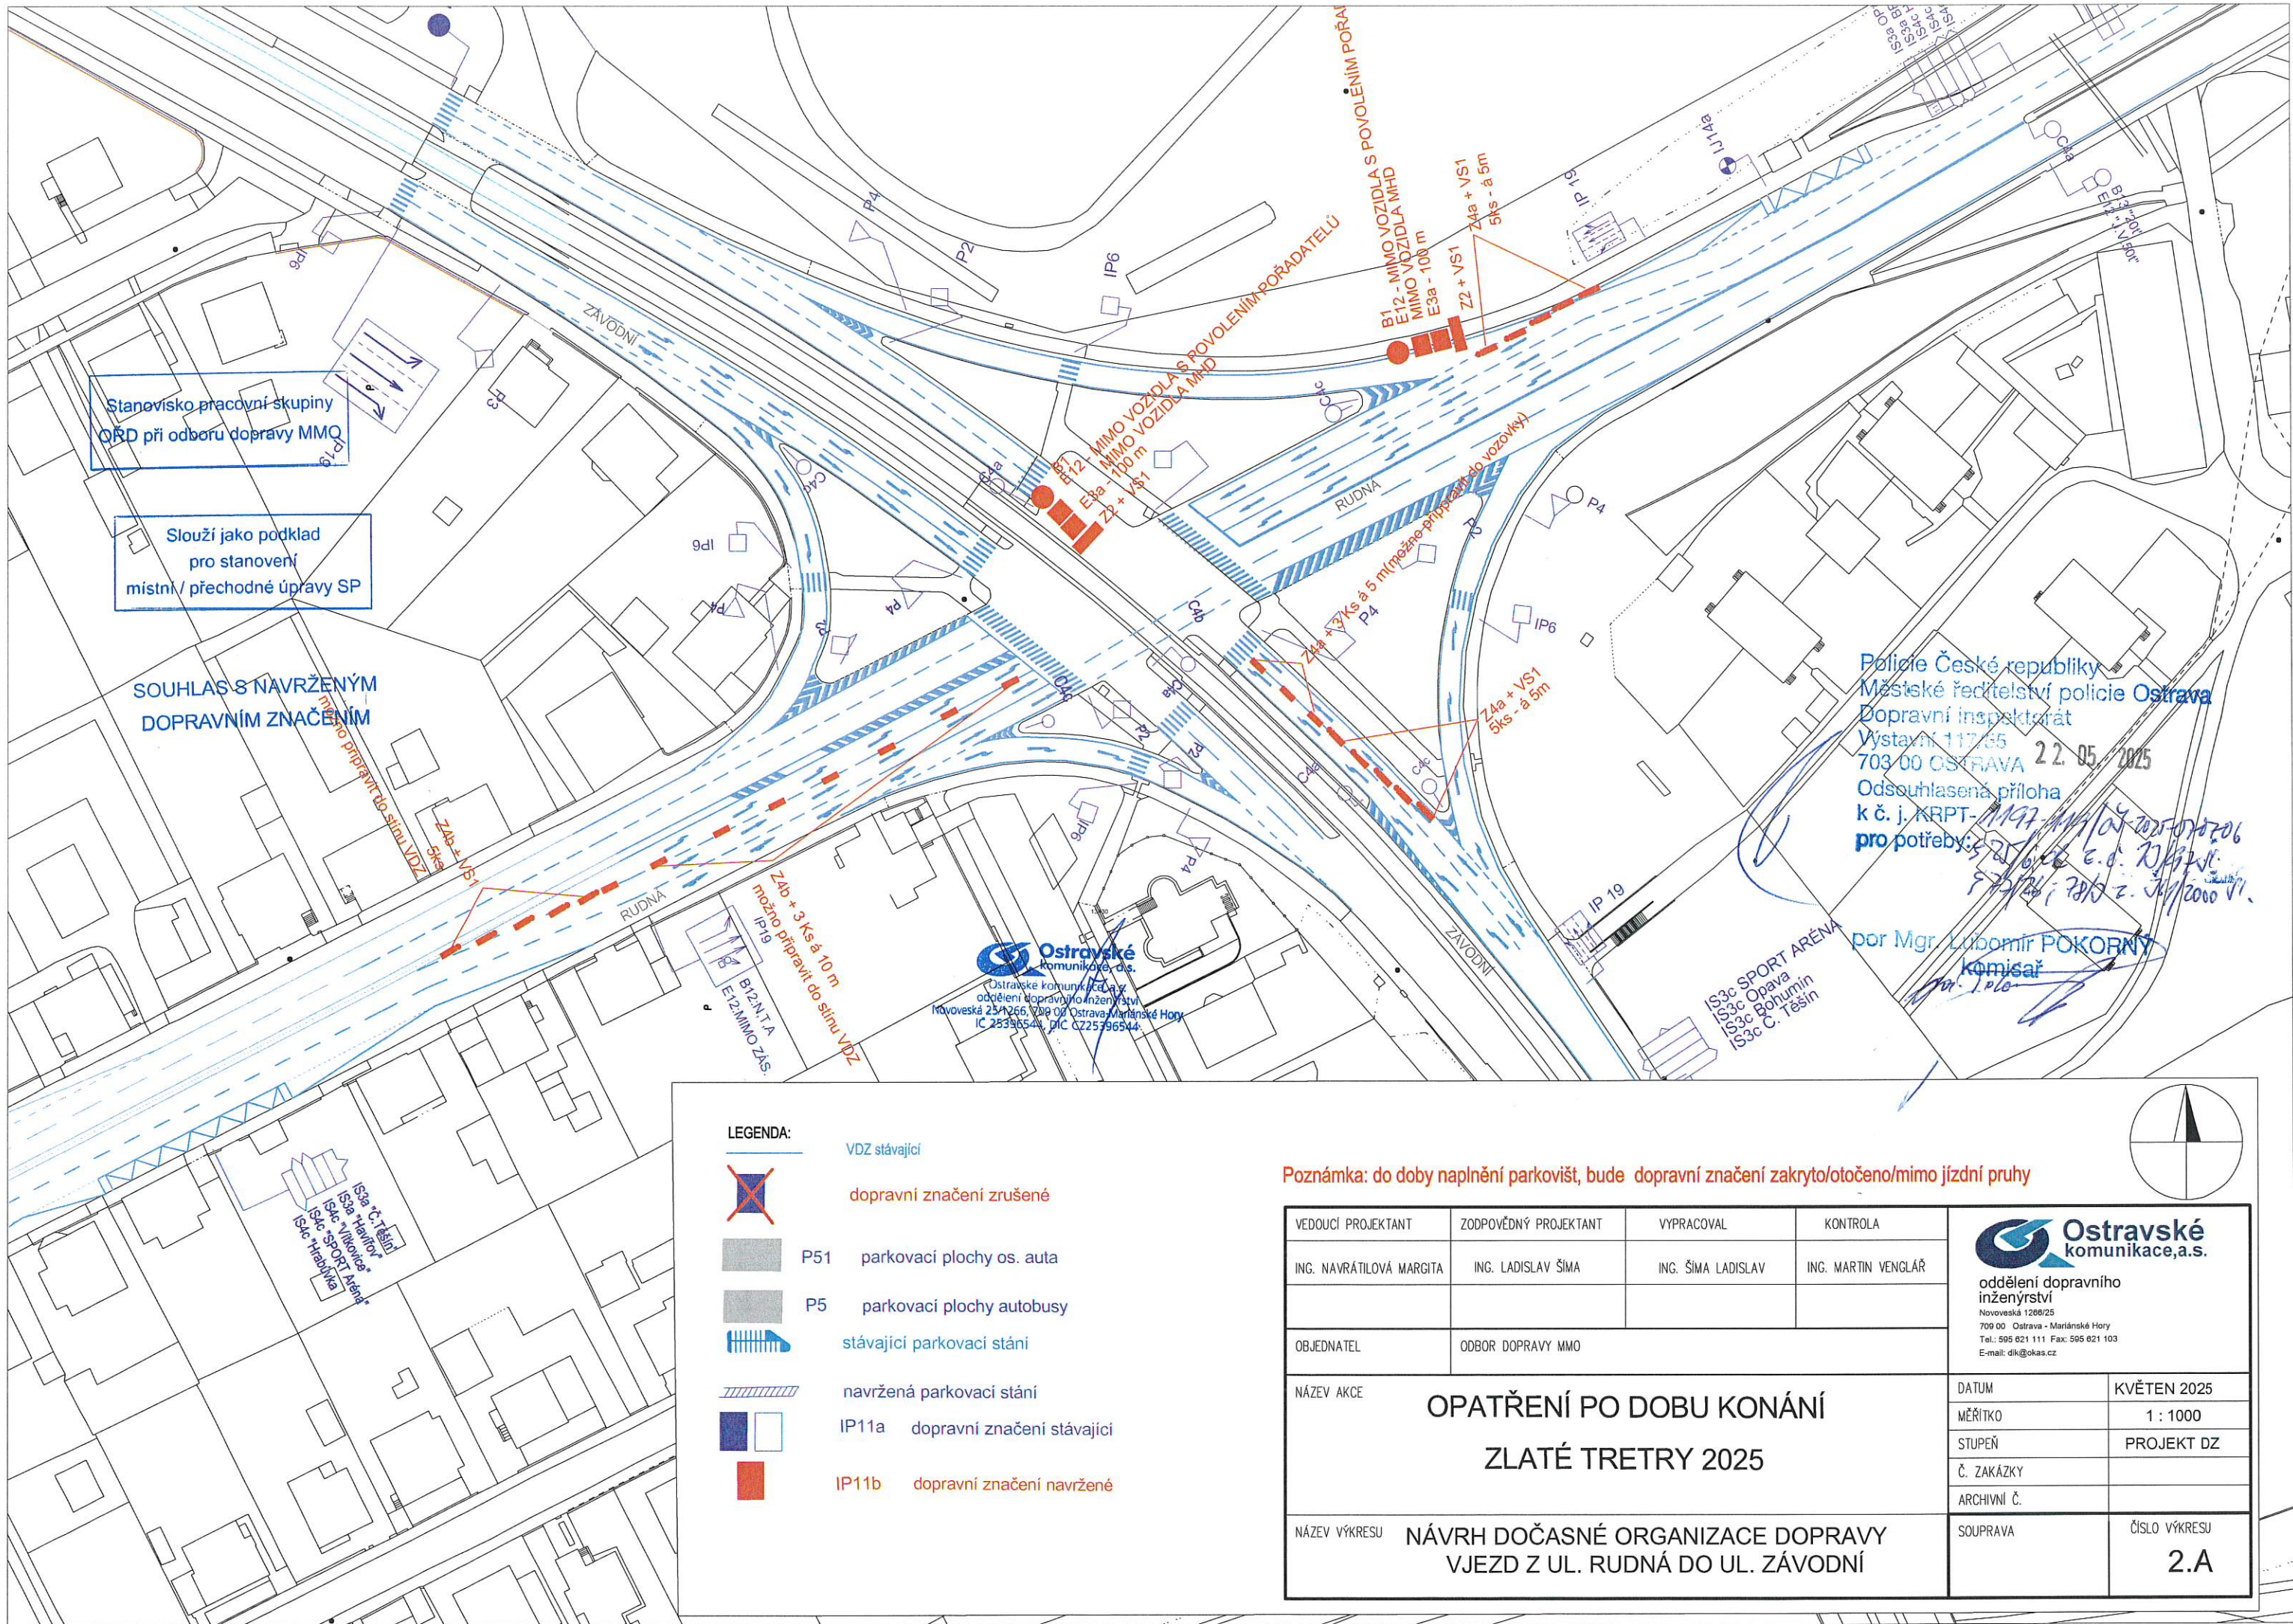

Stanovisko pracovní skupiny
ORD při odboru dopravy MMQ

Slouží jako podklad
pro stanovení
místní / přechodné úpravy SP

SOUHLAS S NAVRŽENÝM
DOPRAVNÍM ZNAČENÍM


Police České republiky
Městské ředitelství policie Ostrava
Dopravní inspektorát
Vystavil 117/55
703 00 OSTRAVA
22.05.2025
Odsouhlasená příloha
k č. j. KRPT-
pro potřeby:

por Mgr. Lubomír POKORNÝ
komisař

- LEGENDA:
- VDZ stávající
 - dopravní značení zrušené
 - P51 parkovací plochy os. auta
 - P5 parkovací plochy autobusy
 - stávající parkovací stání
 - navržená parkovací stání
 - IP11a dopravní značení stávající
 - IP11b dopravní značení navržené

Poznámka: do doby naplnění parkovišť, bude dopravní značení zakryto/otočeno/mimo jízdní pruhy

VEDOUcí PROJEKTANT	ZODPOVĚDNÝ PROJEKTANT	VYPRACOVAL	KONTROLA	Ostravské komunikace, a.s. oddělení dopravního inženýrství Novoveská 1266/25 709 00 Ostrava - Mariánské Hory Tel.: 595 621 111 Fax: 595 621 103 E-mail: dik@okas.cz	
ING. NAVRÁTILOVÁ MARGITA	ING. LADISLAV ŠÍMA	ING. ŠÍMA LADISLAV	ING. MARTIN VENGLÁŘ		
OBJEDNATEL	ODBOR DOPRAVY MMO				
NÁZEV AKCE OPATŘENÍ PO DOBU KONÁNÍ ZLATÉ TRETRY 2025				DATUM	KVĚTEN 2025
				MĚŘITKO	1 : 1000
				STUPEŇ	PROJEKT DZ
				Č. ZAKÁZKY	
				ARCHIVNÍ Č.	
NÁZEV VÝKRESU NÁVRH DOČASNÉ ORGANIZACE DOPRAVY VJEZD Z UL. RUDNÁ DO UL. ZÁVODNÍ				SOUPRAVA	ČÍSLO VÝKRESU 2.A

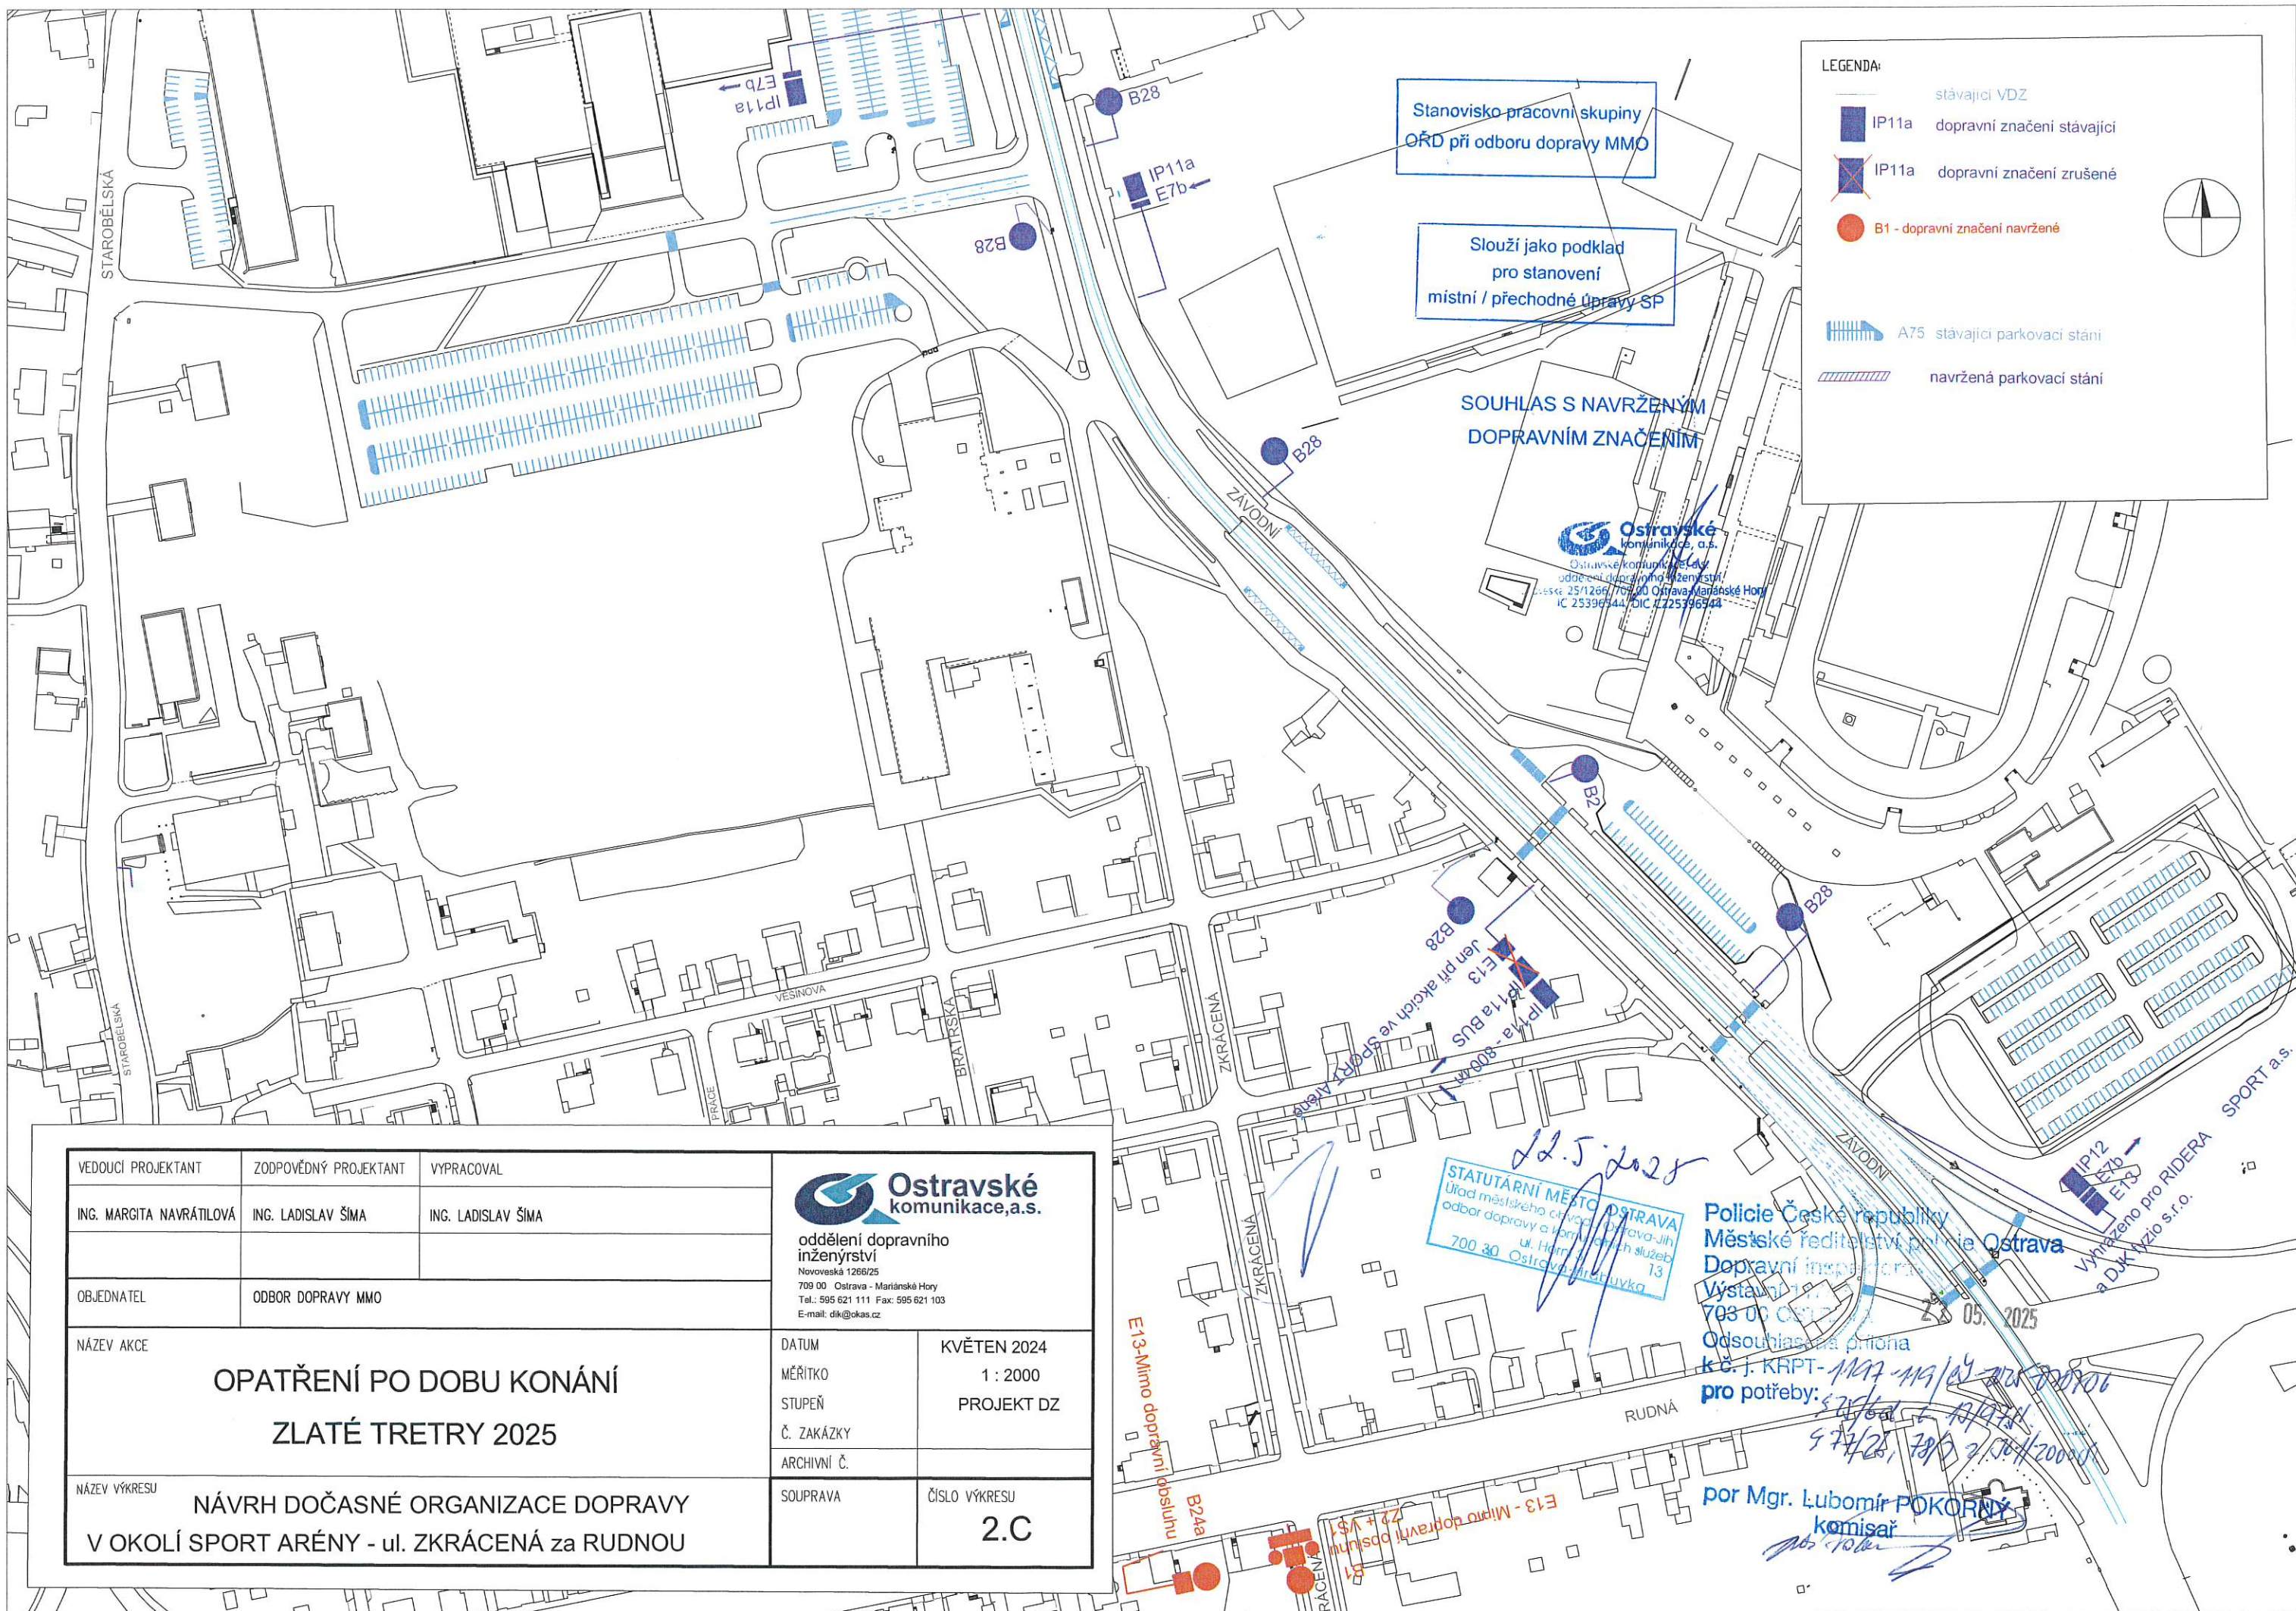

VEDOUCÍ PROJEKTANT	ZODPOVĚDNÝ PROJEKTANT	VYPRACOVAL
ING. MARGITA NAVRÁTILOVÁ	ING. LADISLAV ŠÍMA	ING. LADISLAV ŠÍMA
OBJEDNATEL	ODBOR DOPRAVY MMO	
NÁZEV AKCE	OPATŘENÍ PO DOBU KONÁNÍ ZLATÉ TRETRY 2025	
NÁZEV VÝKRESU	NÁVRH DOČASNÉ ORGANIZACE DOPRAVY V OKOLÍ SPORT ARÉNY - ul. ZKRÁCENÁ za RUDNOU	


Ostravské komunikace, a.s.
oddělení dopravního inženýrství
Novoselská 1266/25
709 00 Ostrava - Mariánské Hory
Tel.: 595 621 111 Fax: 595 621 103
E-mail: dik@okas.cz

DATUM	KVĚTEN 2024
MĚŘITKO	1 : 2000
STUPEŇ	PROJEKT DZ
Č. ZAKÁZKY	
ARCHIVNÍ Č.	
SOUPRAVA	ČÍSLO VÝKRESU
	2.C

STATUTÁRNÍ MĚSTO OSTRAVA
Úřad městského úřadu Ostrava-Jih
odbor dopravy a komunálních služeb
ul. Horní Mariánské Hory 13
700 30 Ostrava-Mariánské Hory

Policie České republiky
Městské ředitelství policie Ostrava
Dopravní inspektorát
Výstavní 11
703 00 Ostrava
Odsouhlaseno příloha
k č. j. KRPT-1197-119/25-2024
pro potřeby: 5.7.2025, 7.7.2025, 7.7.2025

por Mgr. Lubomír POKORNÝ
komisař

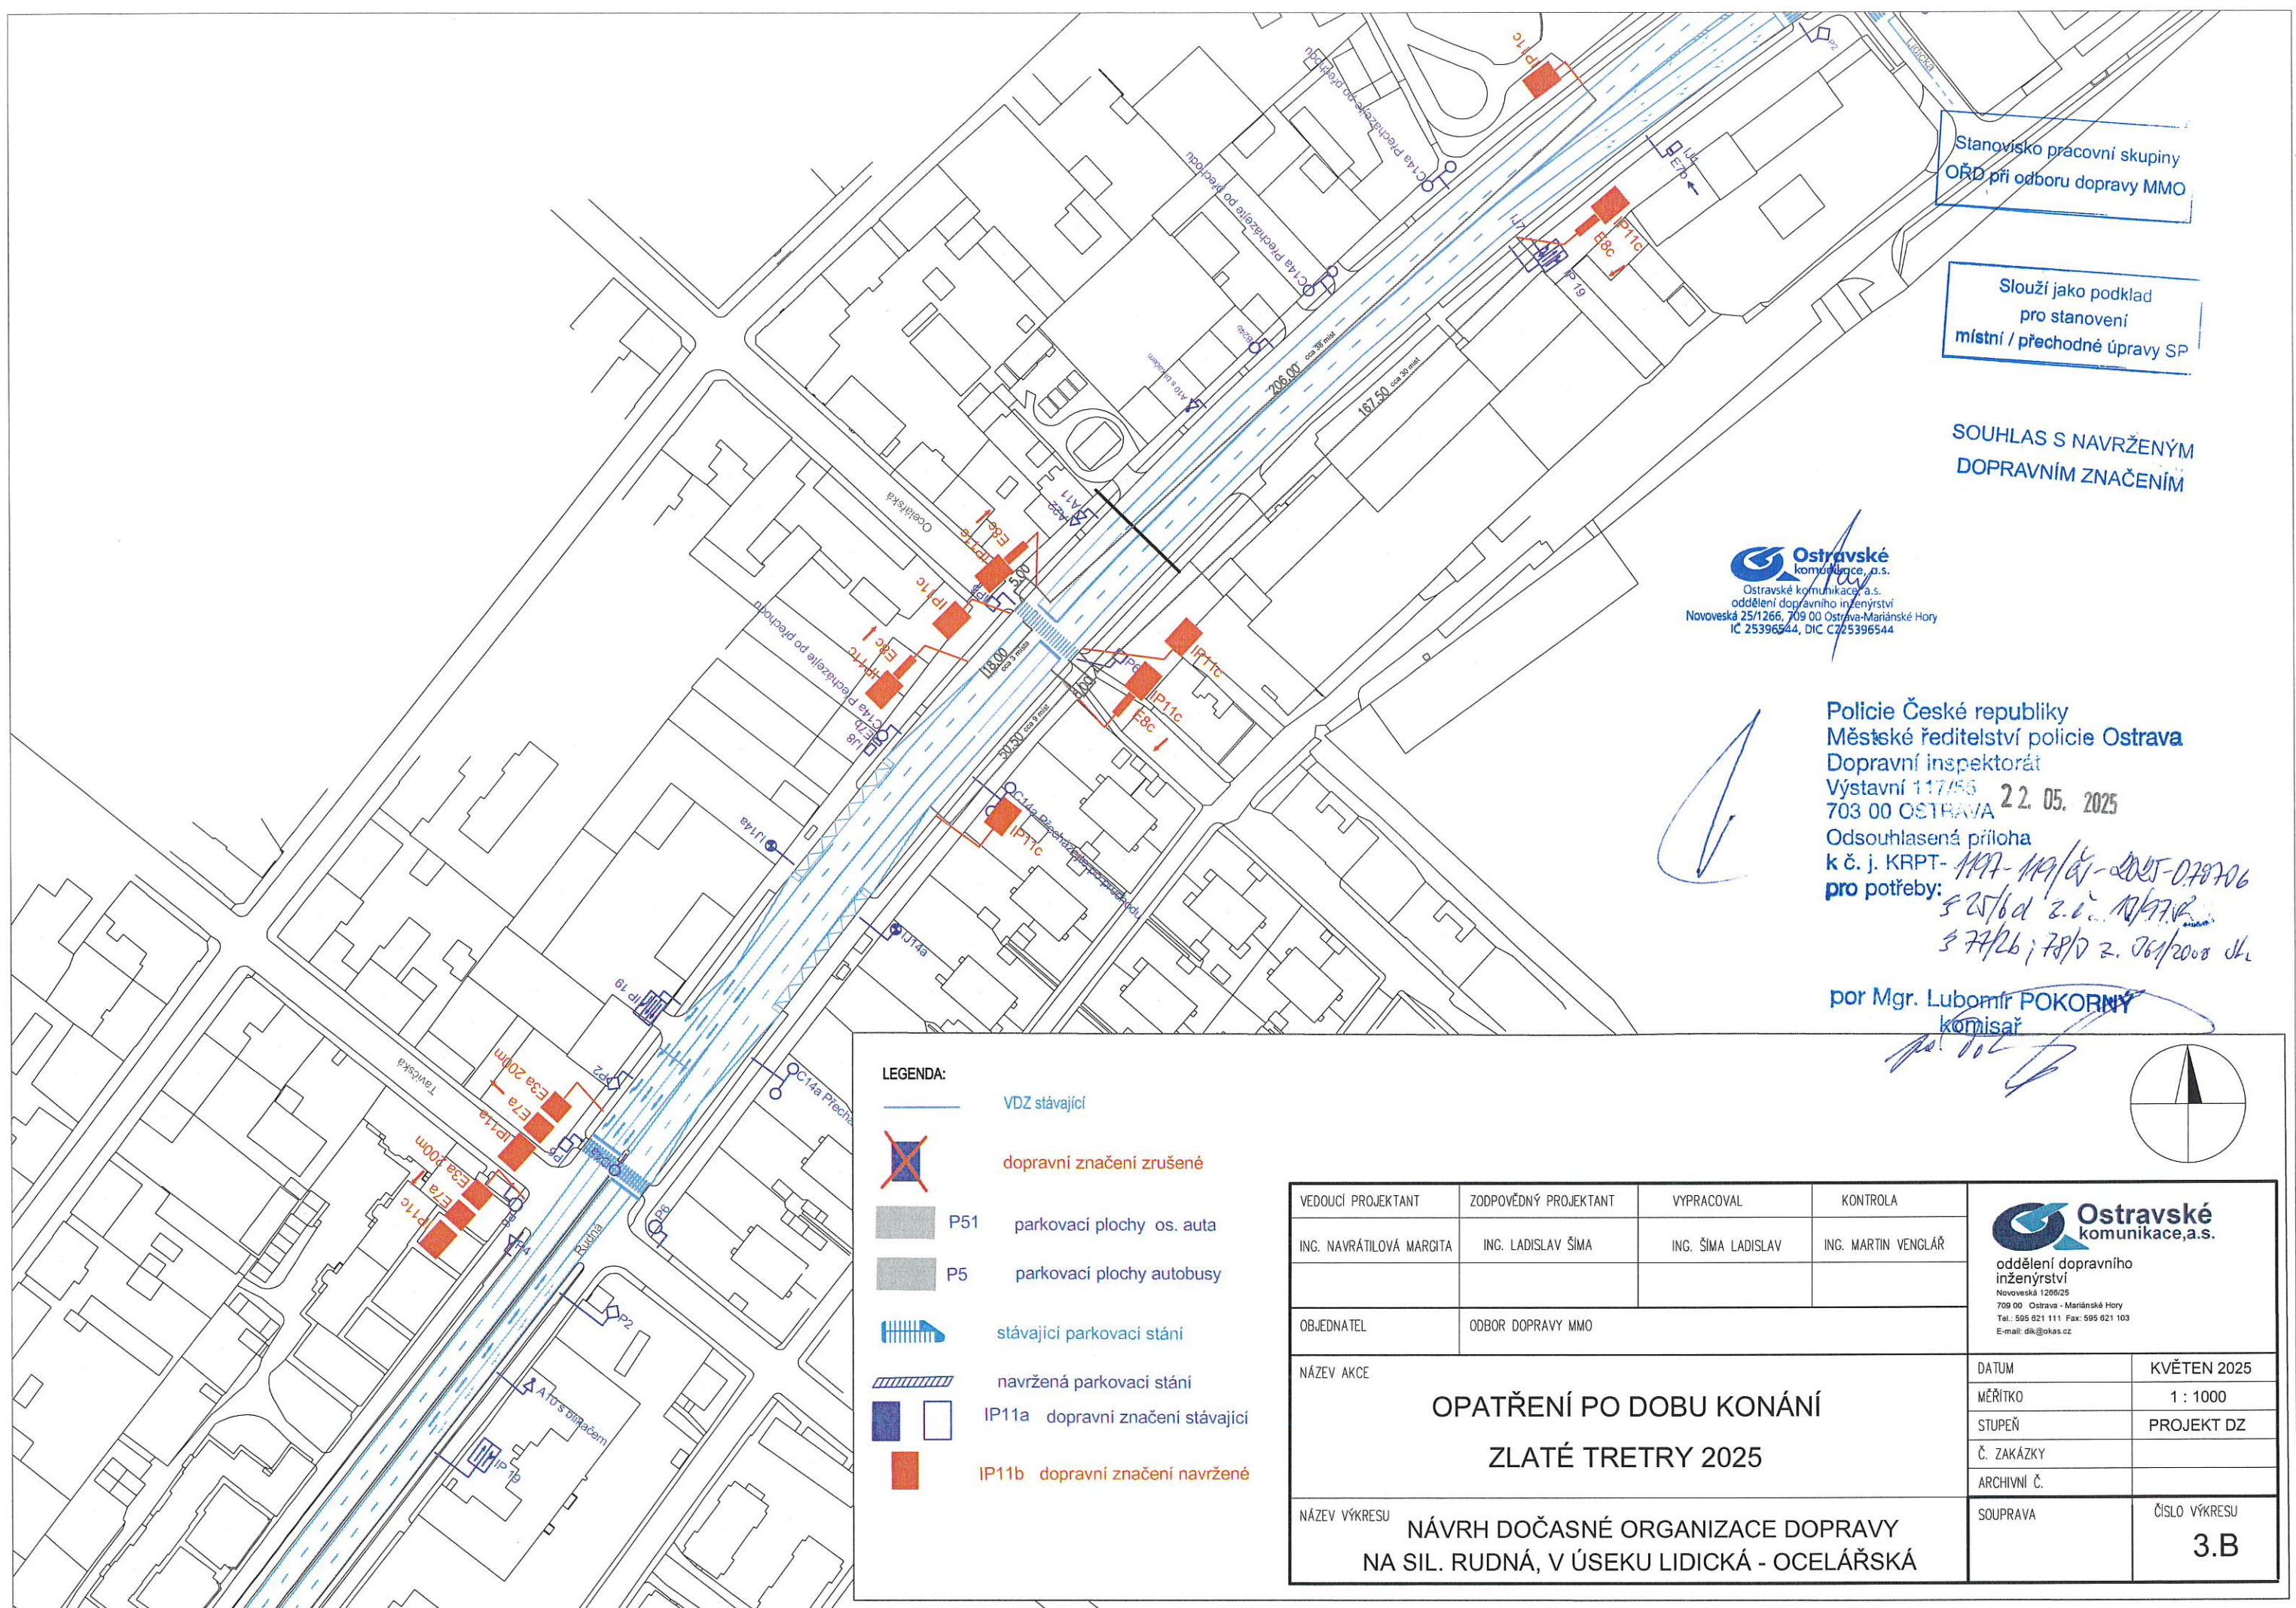

Stanoviště pracovní skupiny
OŘD při odboru dopravy MMO

Slouží jako podklad
pro stanovení
místní / přechodné úpravy SP

SOUHLAS S NAVRŽENÝM
DOPRAVNÍM ZNAČENÍM

Ostravské komunikace, a.s.
Ostravské komunikace, a.s.
oddělení dopravního inženýrství
Novoveská 25/1266, 709 00 Ostrava-Mariánské Hory
IČ 25396544, DIČ CZ25396544

Policie České republiky
Městské ředitelství policie Ostrava
Dopravní inspektorát
Výstavní 117/55 22. 05. 2025
703 00 OSTRAVA
Odsouhlasená příloha
k č. j. KRPT-1197-119/5-2025-078706
pro potřeby: 5 25/6 d 2. 6. 10/2025
3 74/26; 78/10 2. 76/2008 dL

por Mgr. Lubomír POKORNÝ
komisař

- LEGENDA:
- VDZ stávající
 - dopravní značení zrušené
 - P51 parkovací plochy os. auta
 - P5 parkovací plochy autobusy
 - stávající parkovací stání
 - navržená parkovací stání
 - IP11a dopravní značení stávající
 - IP11b dopravní značení navržené

VEDOUcí PROJEKTANT	ZODPOVĚDNÝ PROJEKTANT	VYPRACOVAL	KONTROLA
ING. NAVRÁTILOVÁ MARGITA	ING. LADISLAV ŠÍMA	ING. ŠÍMA LADISLAV	ING. MARTIN VENGLAŘ
OBJEDNATEL	ODBOR DOPRAVY MMO		
NÁZEV AKCE	OPATŘENÍ PO DOBU KONÁNÍ ZLATÉ TRETRY 2025		
NÁZEV VÝKRESU	NÁVRH DOČASNÉ ORGANIZACE DOPRAVY NA SIL. RUDNÁ, V ÚSEKU LIDICKÁ - OCELÁŘSKÁ		

Ostravské komunikace, a.s. oddělení dopravního inženýrství Novoveská 1266/25 709 00 Ostrava - Mariánské Hory Tel.: 595 621 111 Fax: 595 621 103 E-mail: dik@okas.cz	
DATUM	KVĚTEN 2025
MĚŘITKO	1 : 1000
STUPEŇ	PROJEKT DZ
Č. ZAKÁZKY	
ARCHIVNÍ Č.	
SOUPRAVA	ČÍSLO VÝKRESU 3.B