
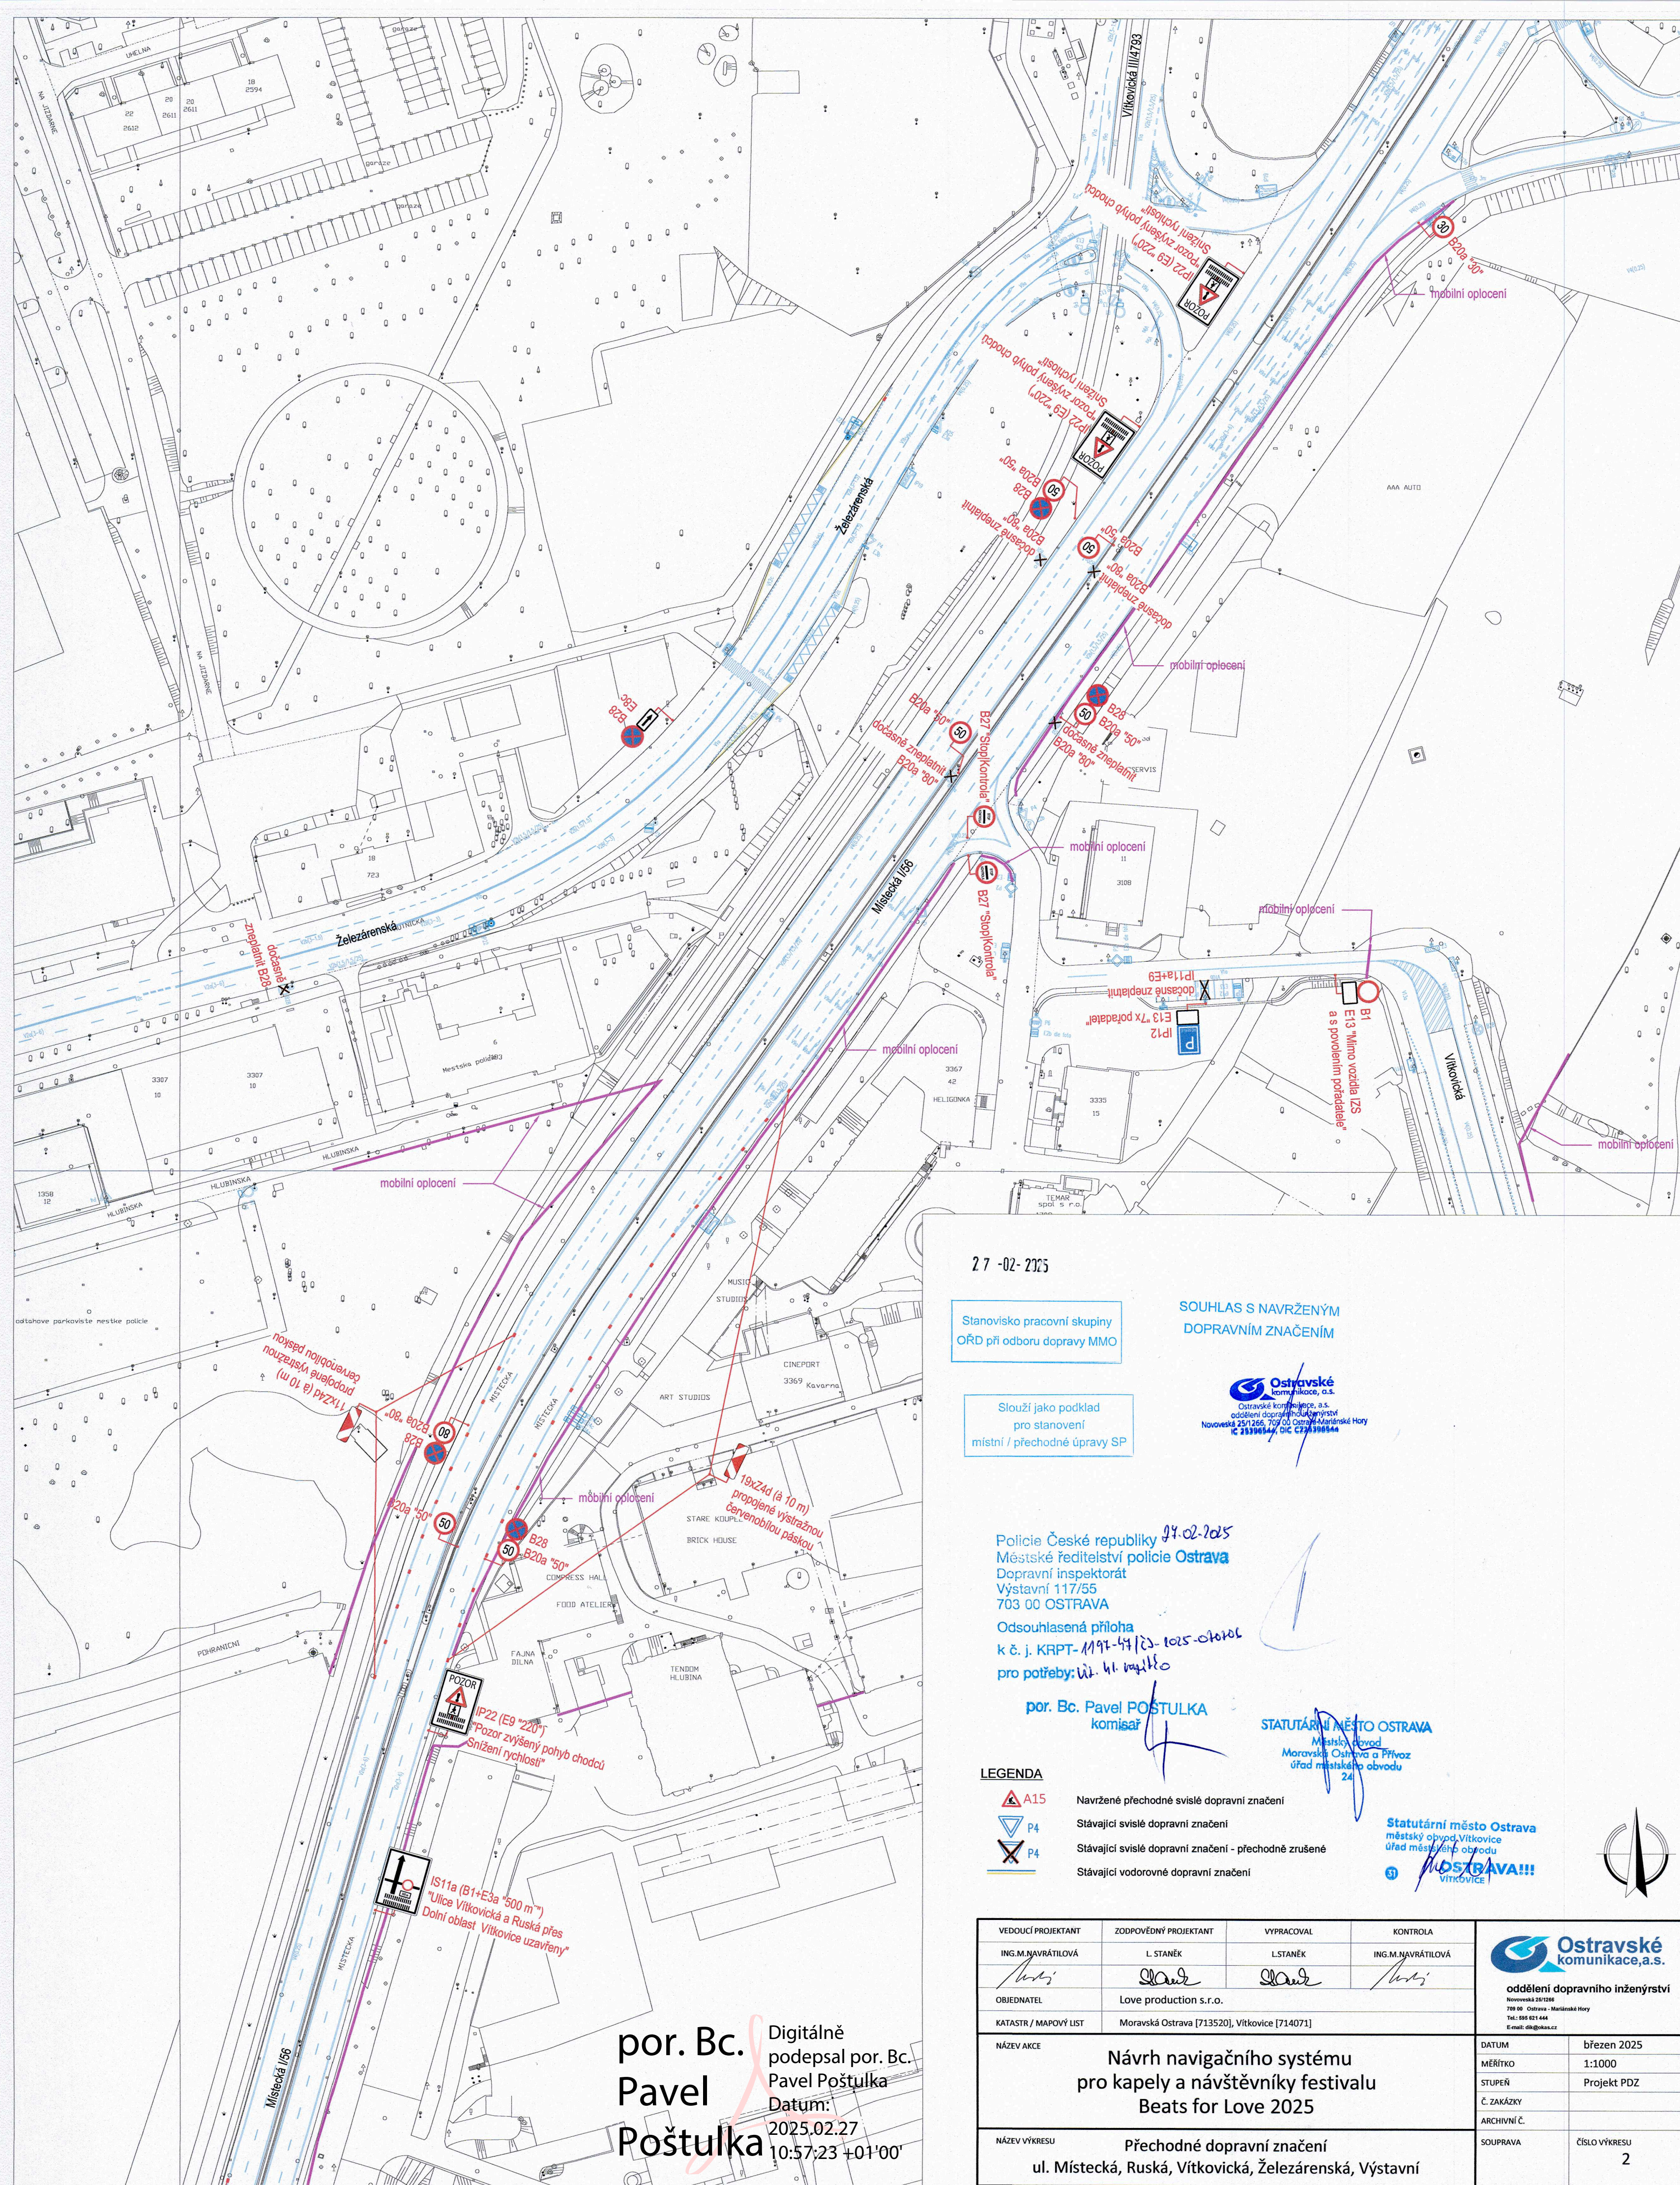


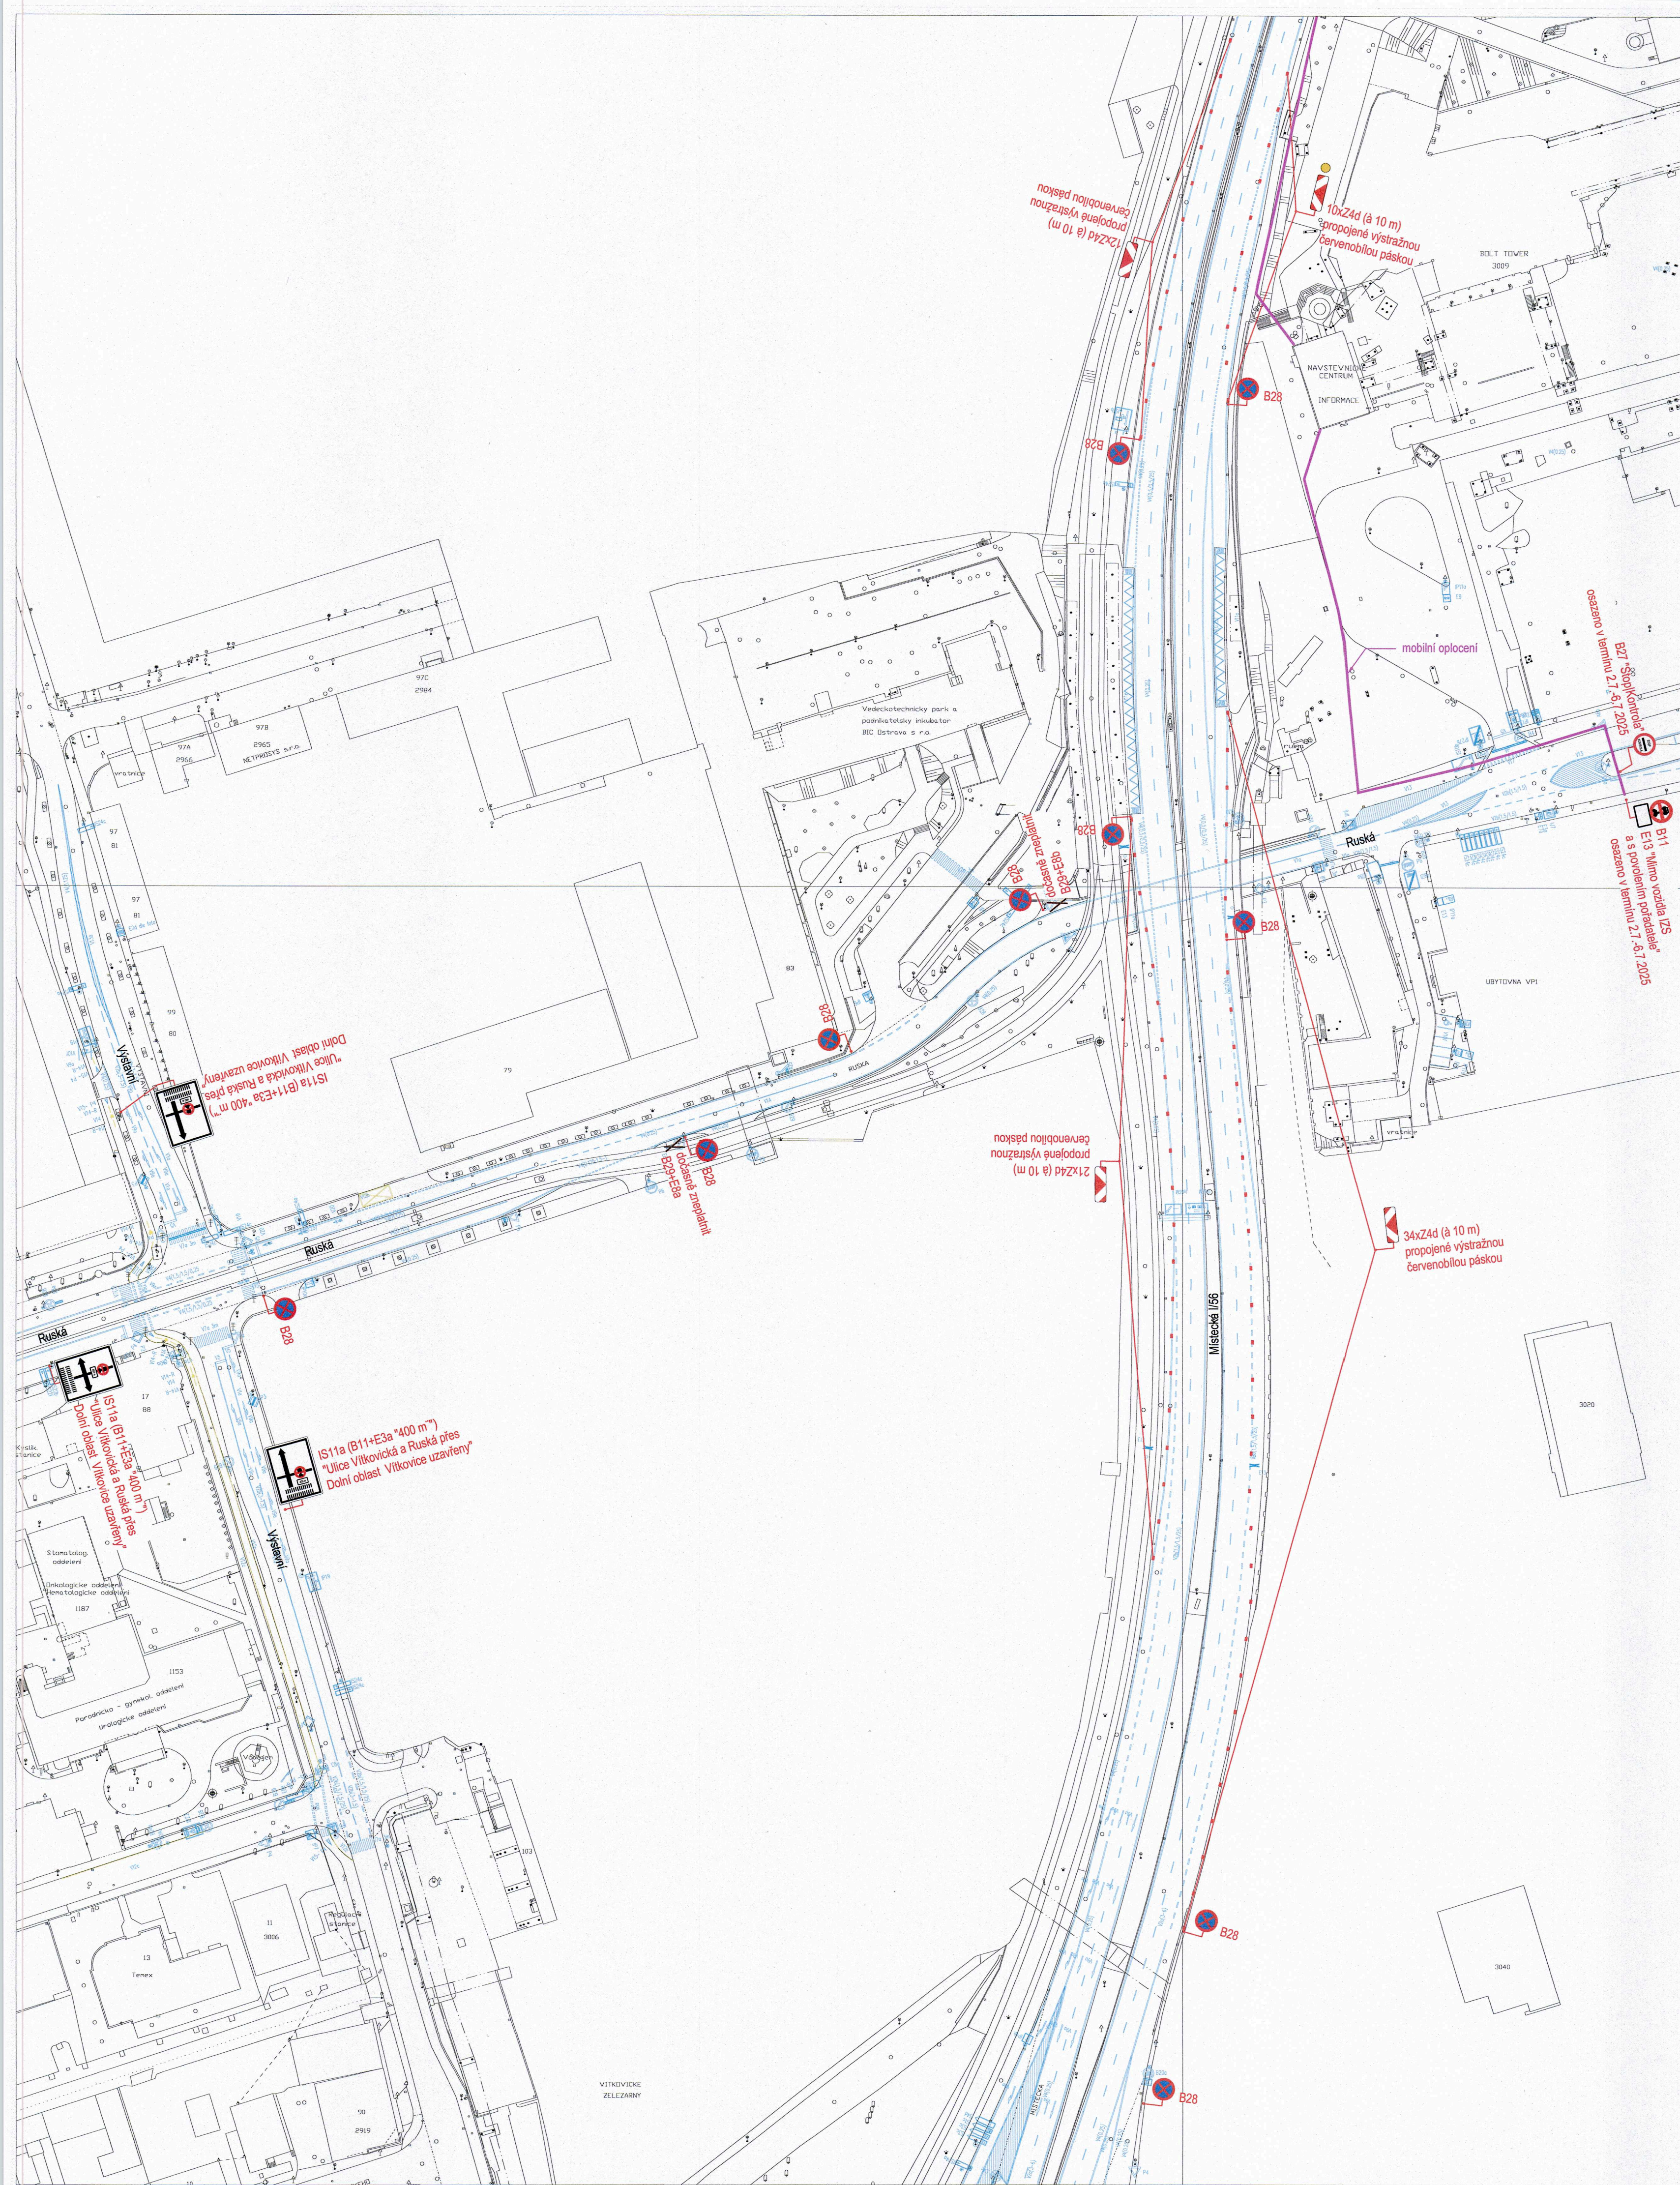

27 -02- 2025

Stanovisko pracovní skupiny
ORD při odboru dopravy MMO

Slouží jako podklad
pro stanovení
místní / přechodné úpravy SP

SOUHLAS S NAVRŽENÝM
DOPRAVNÍM ZNAČENÍM

Ostravské
komunikace, a.s.
odštěpi dle zákona č. 186/2006 Sb.
Nová 501/2006, 703 00 Ostrava
Tel: 595 421 444
E-mail: info@ostrava.cz

Police České republiky 97-02-2025
Městské ředitelství policie Ostrava
Dopravní inspektorát
Výstavní 117/55
703 00 OSTRAVA
Odsouhlasená příloha
k č. j. KRPT-1191-14/20-1015-01016
pro potřeby: ul. hl. 14/110
por. Bc. Pavel POŠTULKA
komisář

STATUTÁRNÍ MĚSTO OSTRAVA
Městský úřad
Moravská Ostrava a Přívoz
úřad městského obvodu
24

Statutární město Ostrava
městský obvod Vítkovice
úřad městského obvodu
24

LEGENDA

- A15 Navržené přechodné svlé dopravní značení
- P4 Stávající svlé dopravní značení
- P4 Stávající svlé dopravní značení - přechodné zrušené
- P4 Stávající vodorovné dopravní značení

VEDOUcí PROJEKTANT	ZODPOVĚDNÝ PROJEKTANT	VYPRACOVAL	KONTROLA
ING. M. NAVRÁTKOVÁ	L. STANĚK	L. STANĚK	ING. M. NAVRÁTKOVÁ
OBJEDNATEL	Love production s.r.o.		
KATASTR / MAPOVÝ LIST	Moravská Ostrava (713520), Vítkovice (714071)		

NAZEV AKCE	DATUM
Návrh navigačního systému pro kapely a návštěvníky festivalu Beats for Love 2025	březen 2025

NAZEV VÝKRESU	SOUPRAVA	ČÍSLO VÝKRESU
Přechodné dopravní značení ul. Mlýnská, Ruská, Vítkovická, Železářská, Výstavní		2

por. Bc.
Pavel
Poštulka

Digitálně
podepsal por. Bc.
Pavel Poštulka
Datum:
2025.02.27
10:57:23 +01'00'