



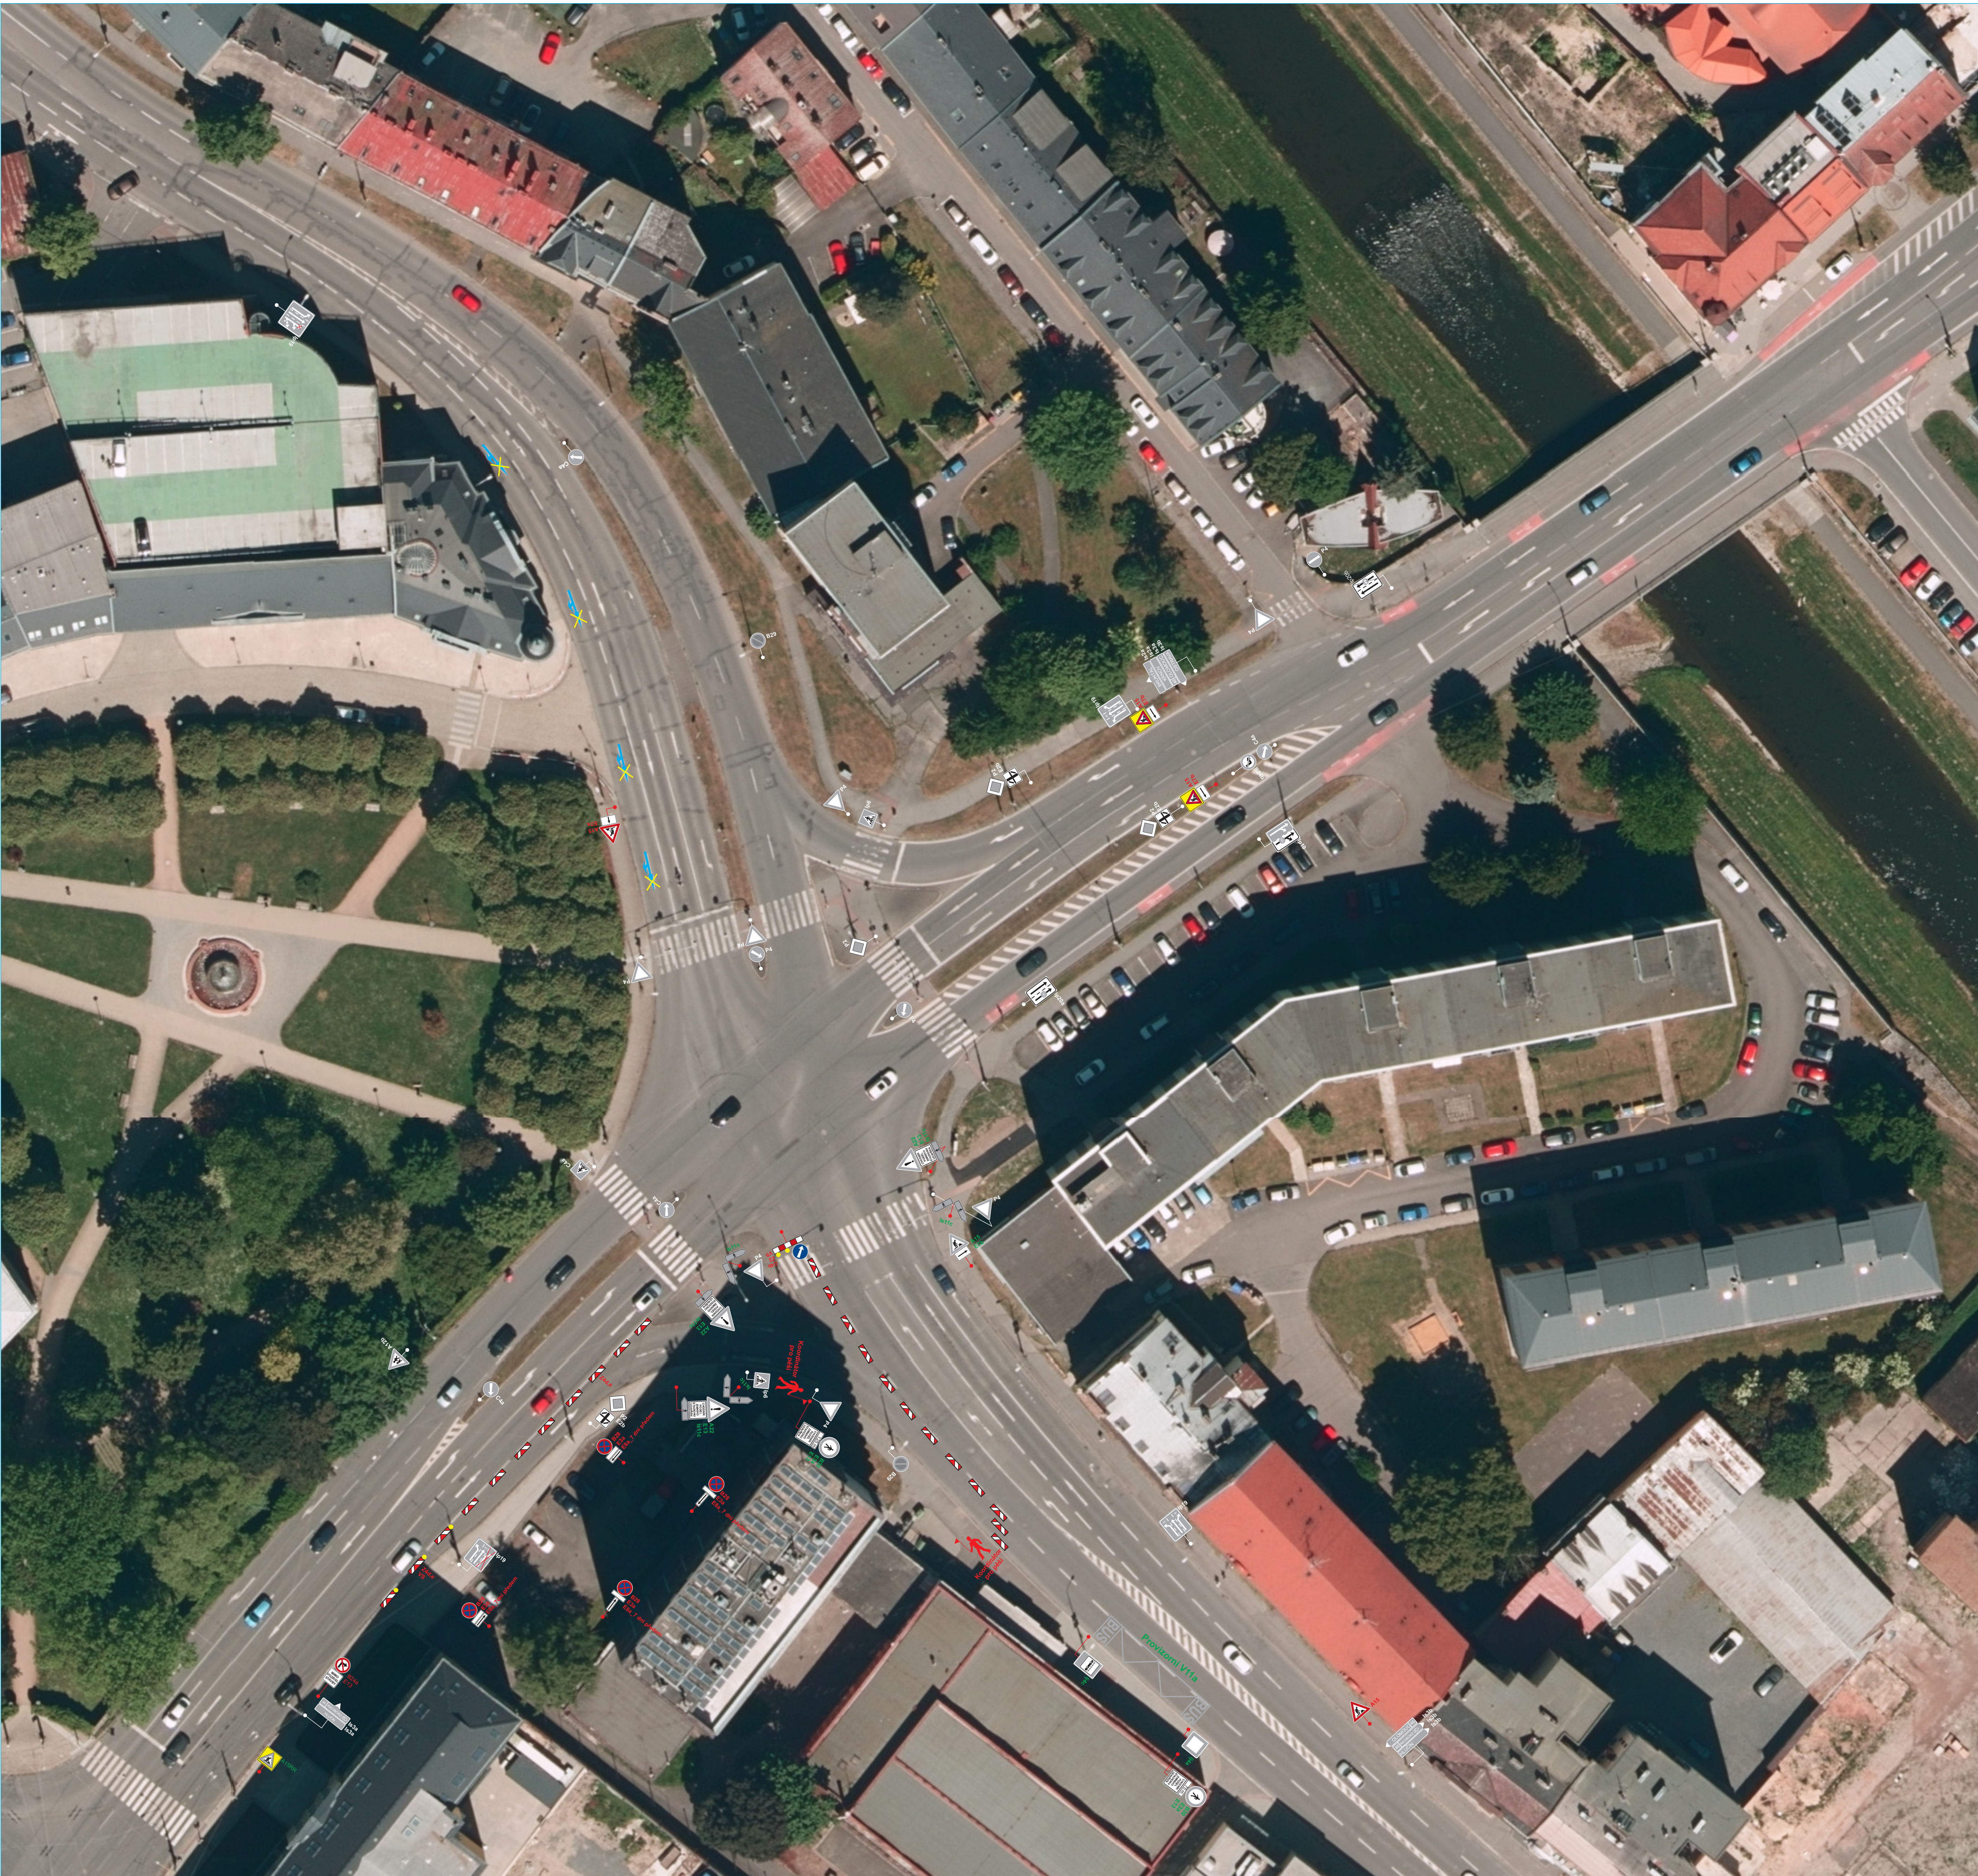


Projekt Dopravně inženýrského opatření, Sutel s. r. o.
Akce: Přesun a umístění technologie mobilního operátora Cetin na lokalitě OPZAM,
město Opava, Silnice č. III/4641, ul. Zámecký okruh

Výkres č.1.1




Legenda:

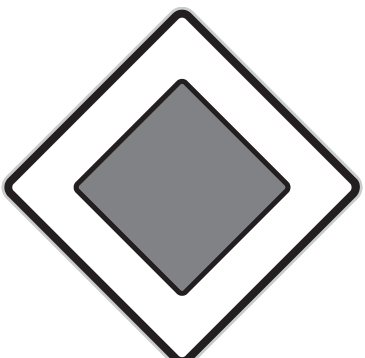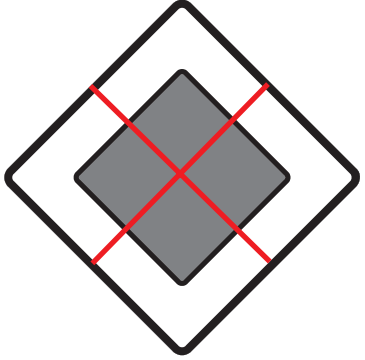-  Stávající svislé dopravní značení
-  Stávající svislé dopravní značení zrušené
-  Přechodné svislé dopravní značení
-  Přechodné svislé dopravní značení probíhající stavby

Poznámka:
Stávající dopravní značení zakresleno v rozsahu pro účinné posouzení projektu DIO.

Projekt situace přechodného dopravního značení je v souladu s TP65, TP66 a zákonem 361/2000 Sb

VYPRACOVAL:	Bc. Daniel Holuša	KONTRLOVAL:	Michal Semera	Michal Semera Wintrova 1067/19 747 06 Opava- Kylešovice
TELEFONNÍ KONTAKT:	+420 732 185 282	TELEFONNÍ KONTAKT:	+420 725 108 605	
E-MAIL:	info@dzms.cz	E-MAIL:	info@dzms.cz	
● DOPRAVNÍ ZNAČENÍ - PROJEKTY, PŮJČOVNA, PRODEJ, MONTÁŽ, SERVIS, PORADENSTVÍ ● PROJEKCE DOPRAVNÍCH STAVEB ●				
OBJEDNATEL PD:	Suntel s. r. o. Nupaky 148 Nupaky			
NÁZEV STAVBY:	Přesun a umístění technologie mobilního operátora Cetin na lokalitě OPZAM, město Opava, Silnice č. III/4641, ul. Zámecký okruh			
PŘÍLOHY:				
ČÍSLO VÝKRESU:	1.1	DATUM:	22.05.2025	
MĚŘÍTKO:	1:500	FORMÁT:	1200/750	

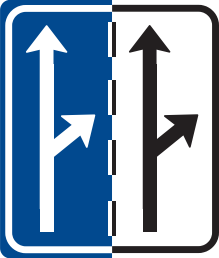

Ověřovací doložka změny datového formátu dokumentu podle § 69a zákona č. 499/2004 Sb.

Změnou datového formátu se nepotvrzuje správnost a pravdivost údajů obsažených v dokumentu a jejich soulad s právními předpisy.
Vstupující dokument nebyl podepsán.

Typ vstupního dokumentu: .PDF

Otisk souboru: FE4645F5681F1F15E196D2378737F84416A194B5E186976BF77EB70664229AEA

Použitý algoritmus: SHA256_SBB 2.16.840.1.101.3.4.2.1

Subjekt, který změnu formátu dokumentu provedl:

Moravskoslezský kraj, 28. října 2771/117, 70200 Ostrava, posta@msk.cz

Datum vyhotovení ověřovací doložky:

23.5.2025

Jméno a příjmení osoby, která změnu formátu dokumentu provedla:

Moravskoslezský kraj