


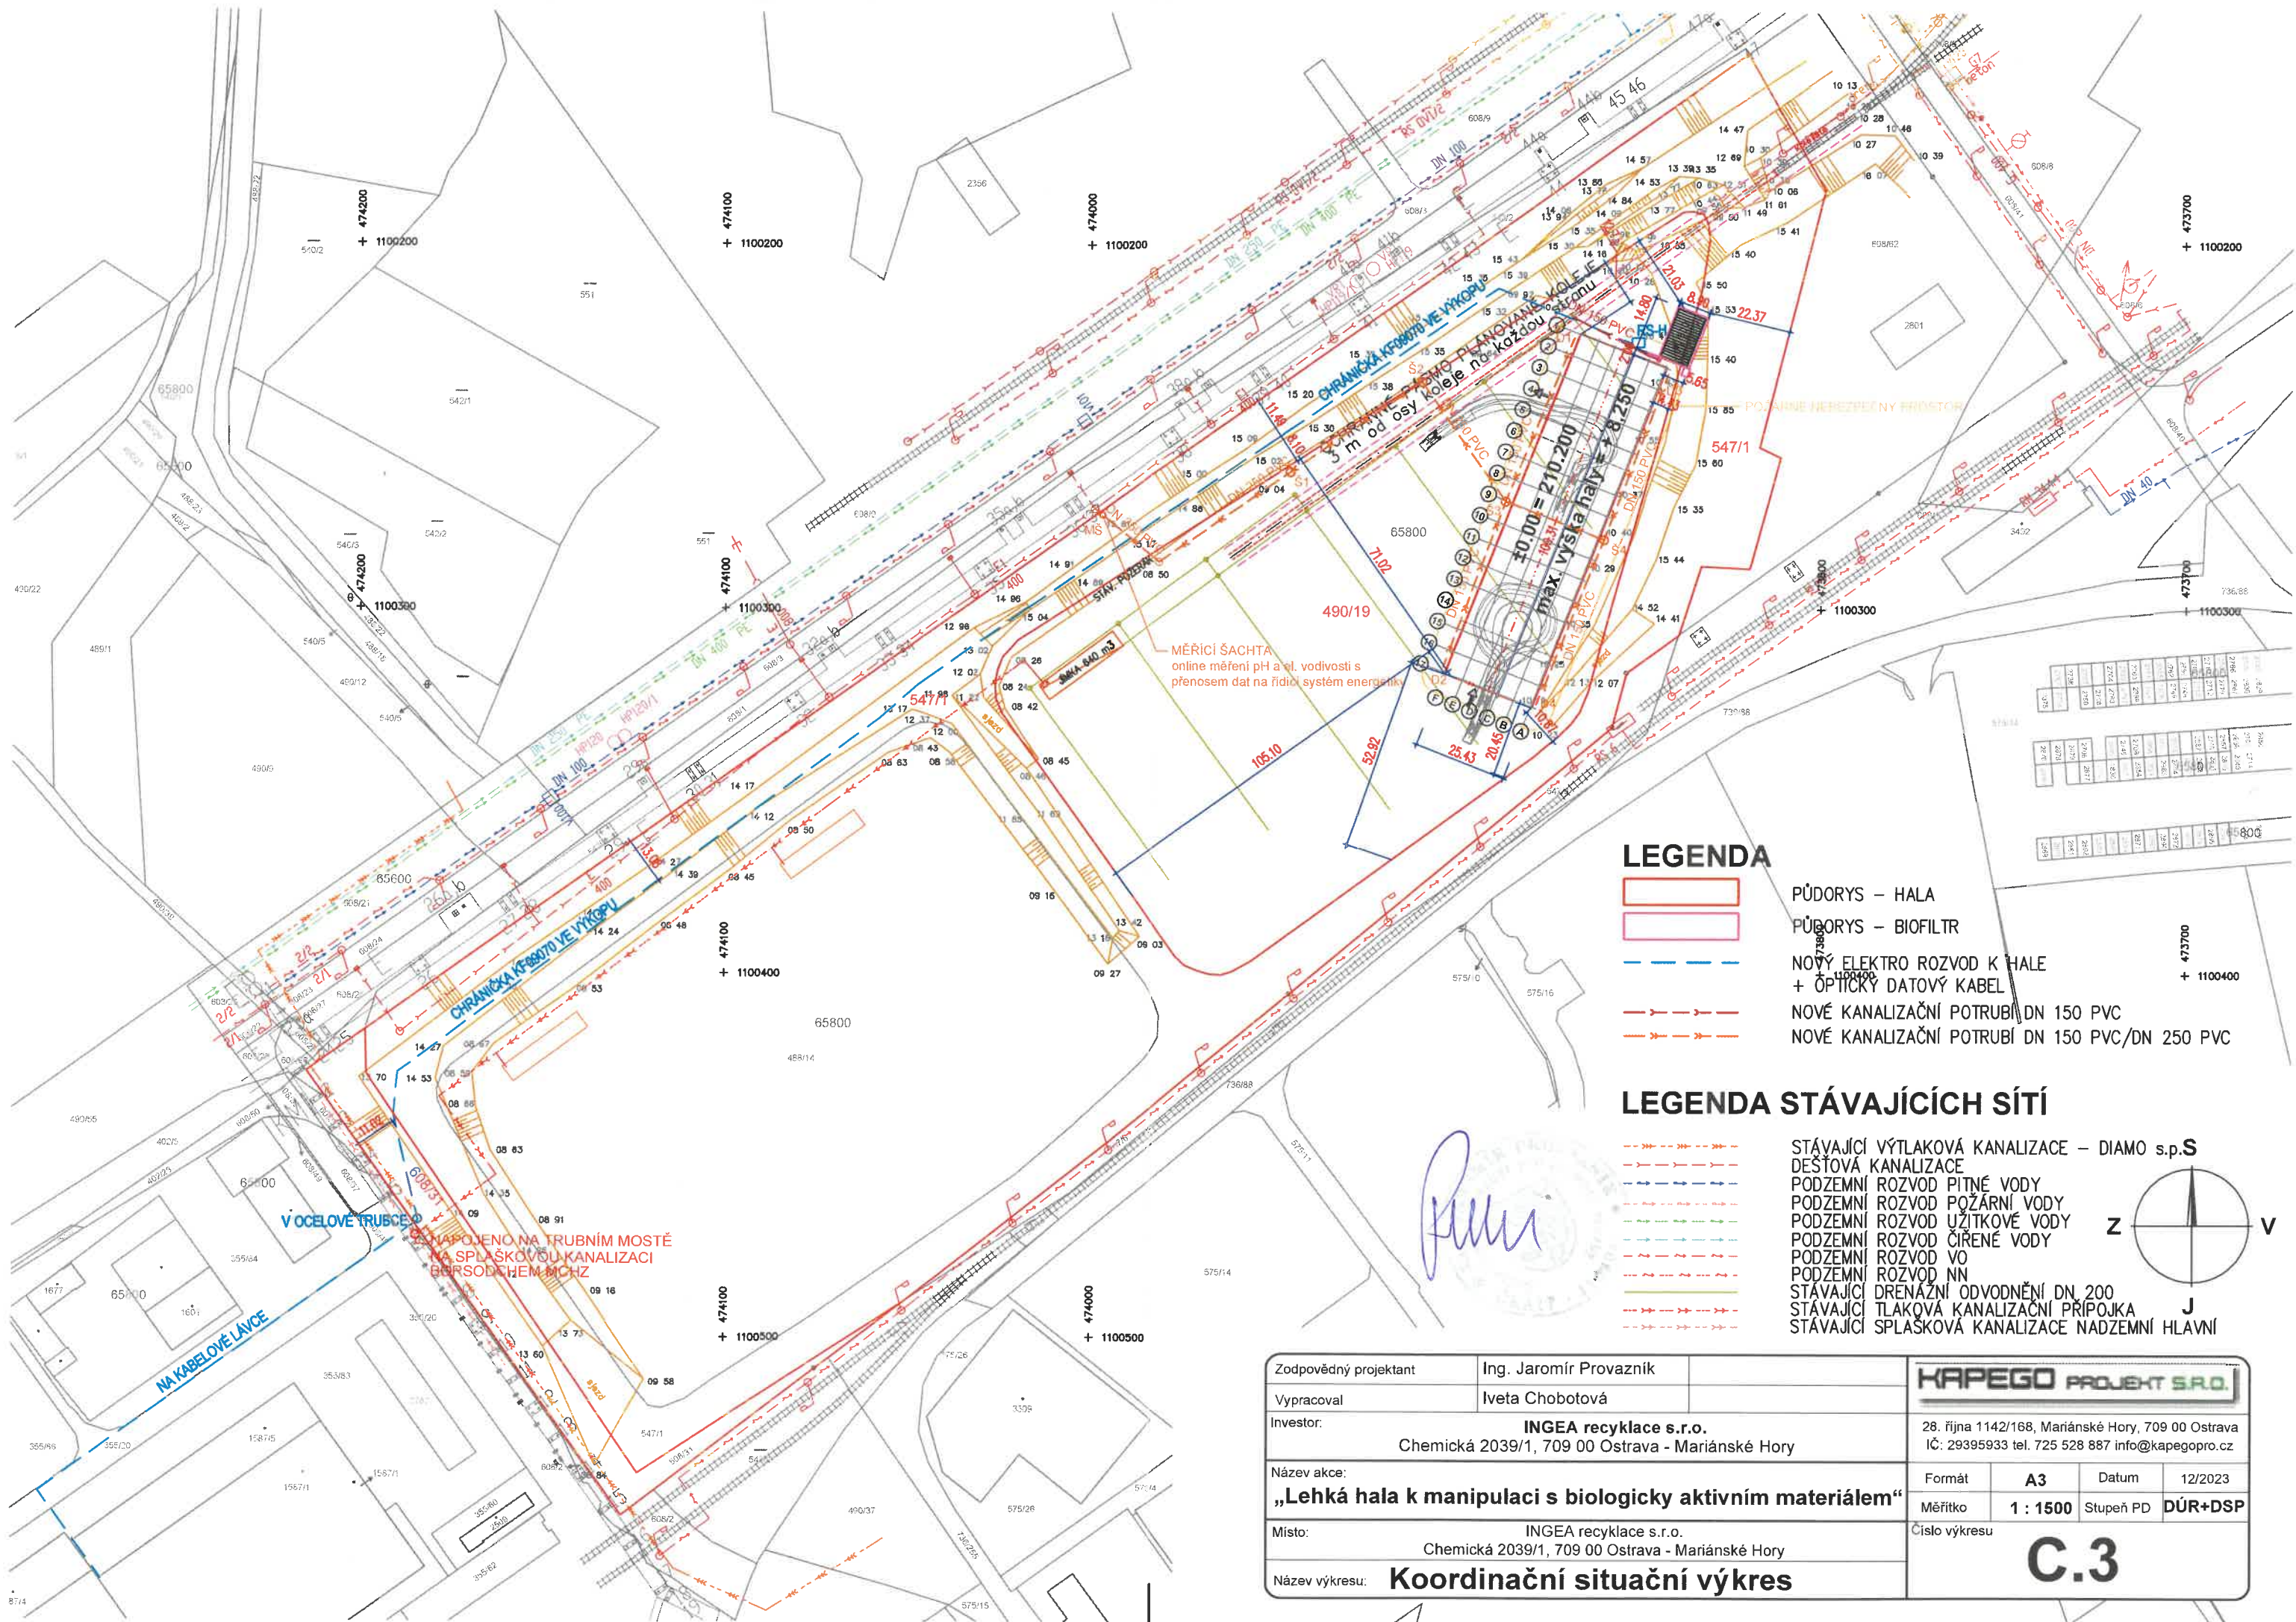


LEGENDA

- PŮDORYS – HALA
- PŮDORYS – BIOFILTR
- NOVÝ ELEKTRO ROZVOD K HALE
+ OPTICKÝ DATOVÝ KABEL
- NOVÉ KANALIZAČNÍ POTRUBÍ DN 150 PVC
- NOVÉ KANALIZAČNÍ POTRUBÍ DN 150 PVC/DN 250 PVC

LEGENDA STÁVAJÍCÍCH SÍTÍ

- STÁVAJÍCÍ VÝTLAKOVÁ KANALIZACE – DIAMO s.p.S
- DEŠŤOVÁ KANALIZACE
- PODZEMNÍ ROZVOD PITNÉ VODY
- PODZEMNÍ ROZVOD POŽÁRNÍ VODY
- PODZEMNÍ ROZVOD ÚŽITKOVÉ VODY
- PODZEMNÍ ROZVOD ČIŘENÉ VODY
- PODZEMNÍ ROZVOD VO
- PODZEMNÍ ROZVOD NN
- STÁVAJÍCÍ DRENÁŽNÍ ODVODNĚNÍ DN 200
- STÁVAJÍCÍ TLAKOVÁ KANALIZAČNÍ PŘÍPOJKA
- STÁVAJÍCÍ SPLASKOVÁ KANALIZACE NADZEMNÍ HLAVNÍ

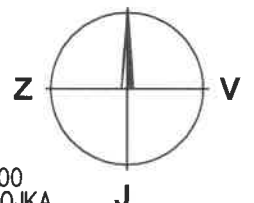

Zodpovědný projektant	Ing. Jaromír Provazník	KAPEGO PROJEKT S.R.O.		
Vypracoval	Iveta Chobotová			
Investor:		28. října 1142/168, Mariánské Hory, 709 00 Ostrava IČ: 29395933 tel. 725 528 887 info@kapegopro.cz		
Název akce:		Formát	A3	Datum
„Lehká hala k manipulaci s biologicky aktivním materiálem“		Měřítko	1 : 1500	Stupeň PD
Místo:		DÚR+DSP		
Chemická 2039/1, 709 00 Ostrava - Mariánské Hory		Číslo výkresu		
Název výkresu:		C.3		
Koordinační situační výkres				