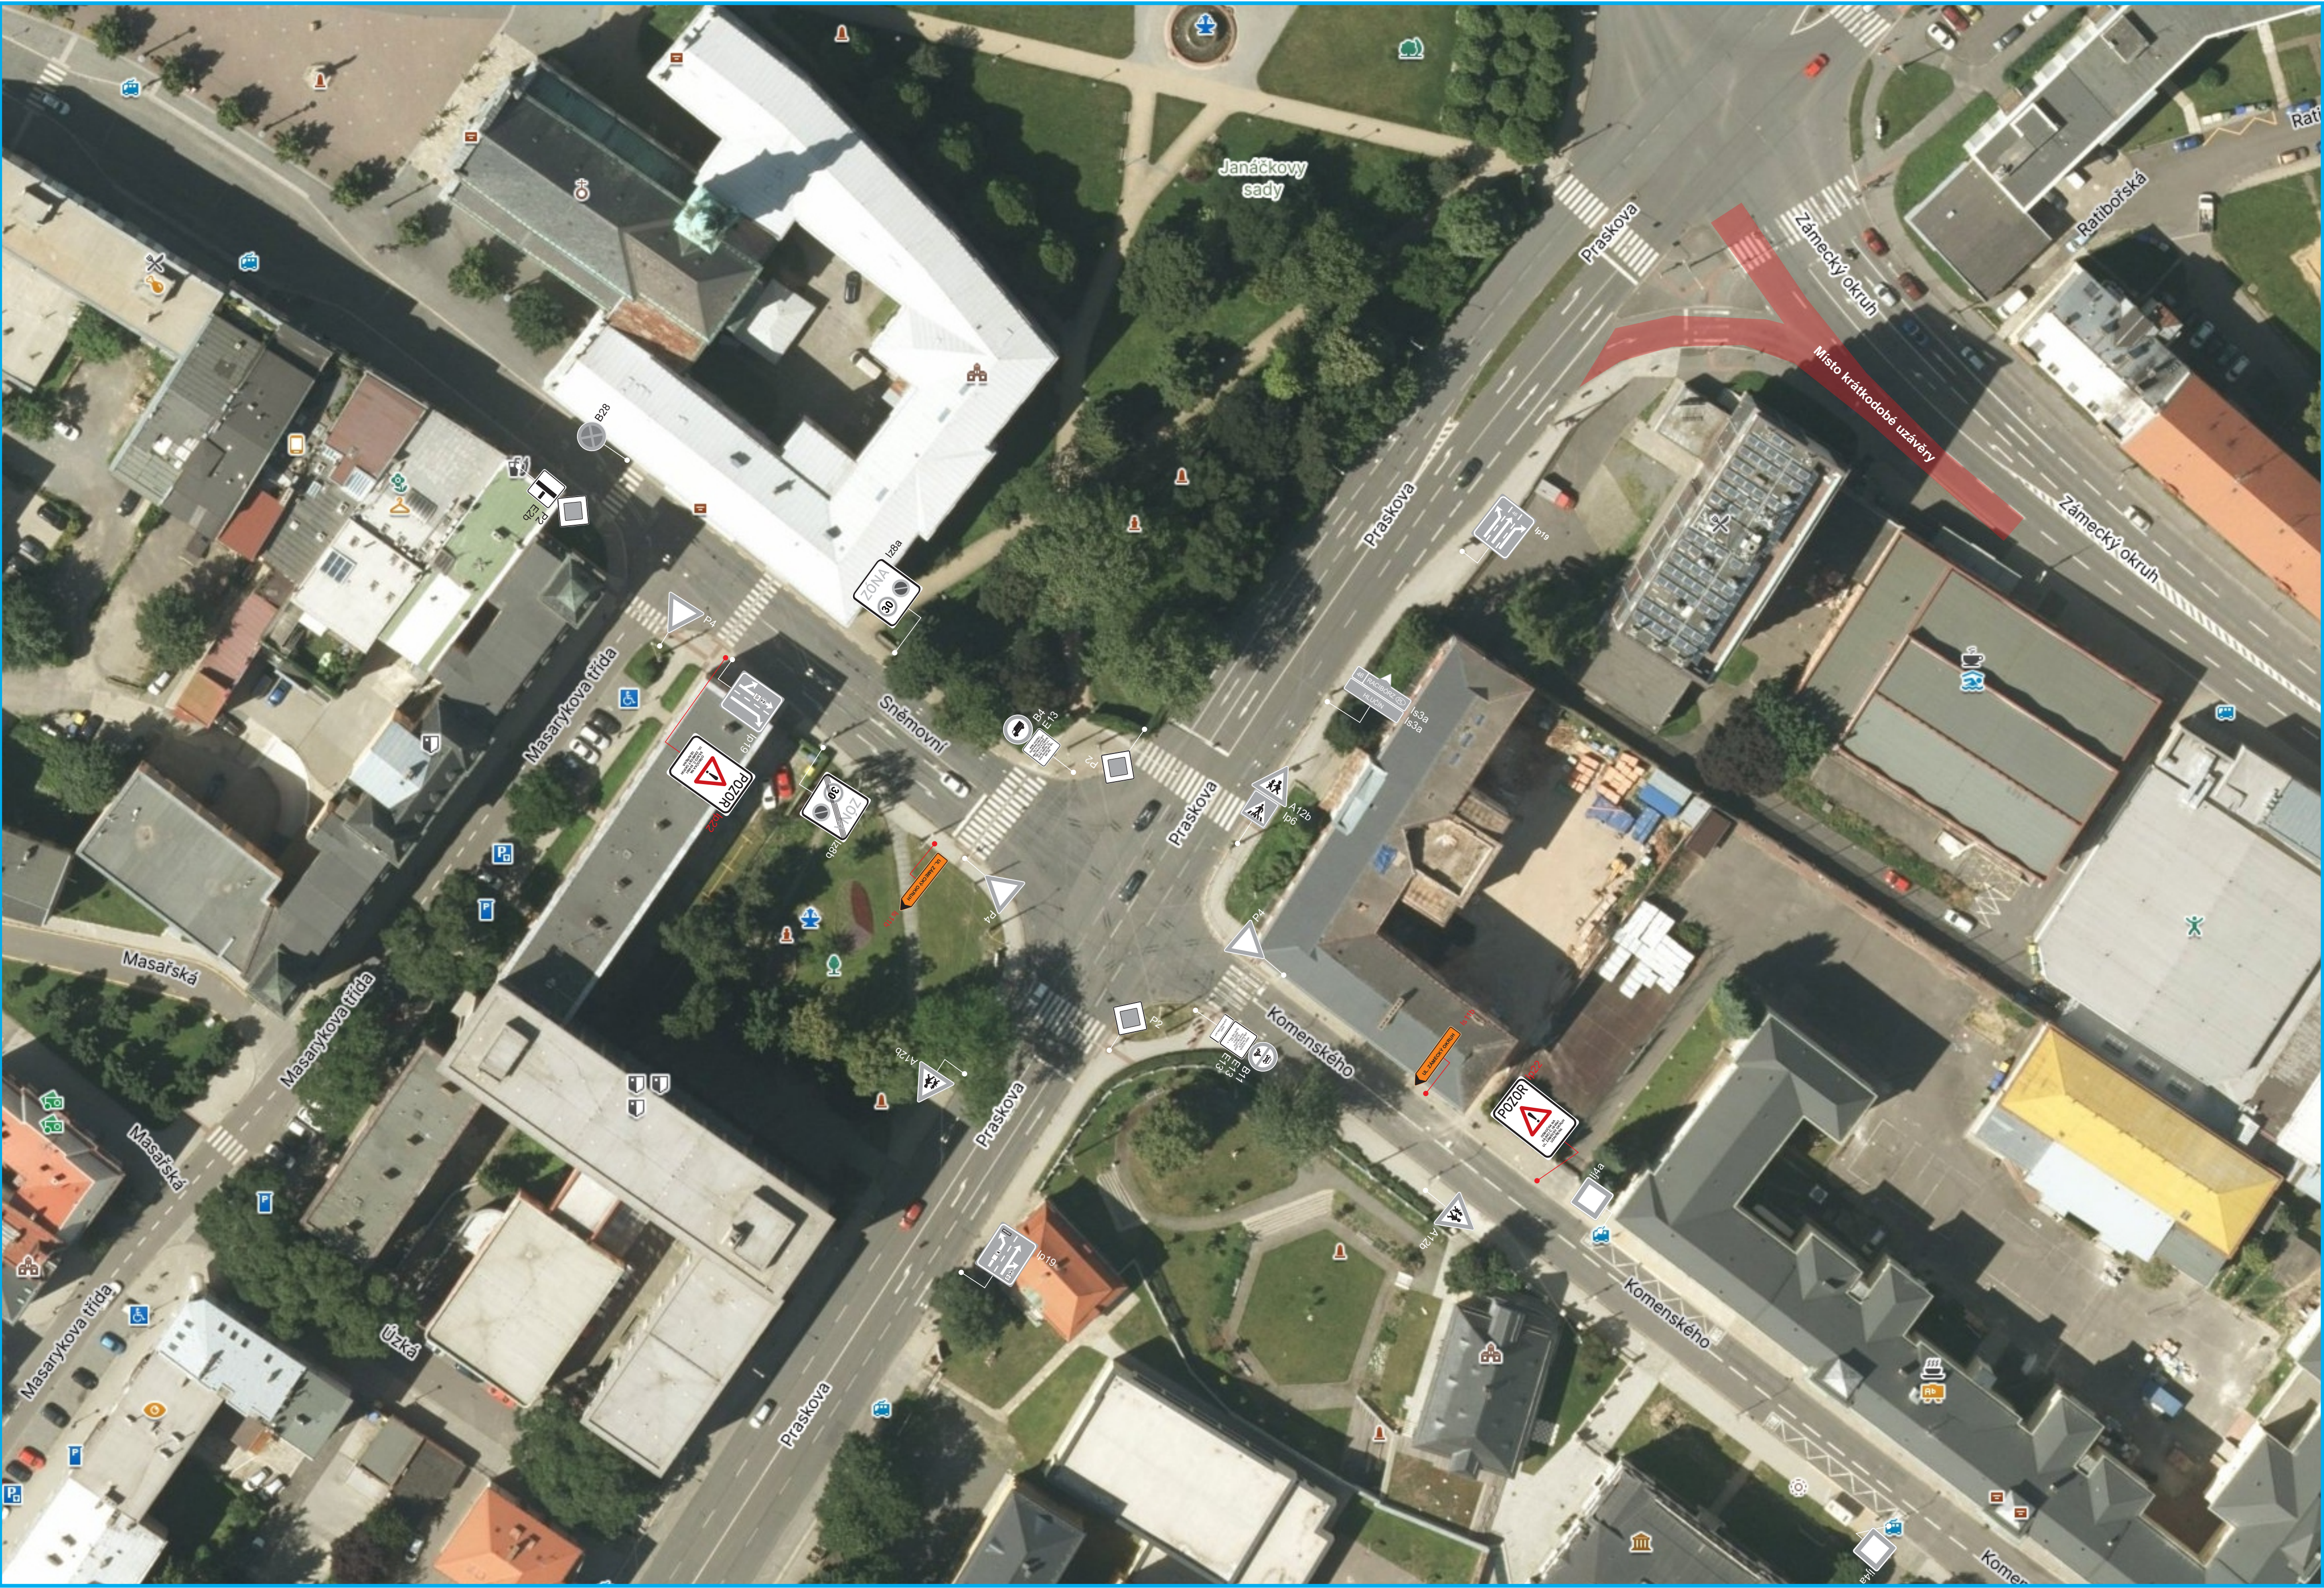


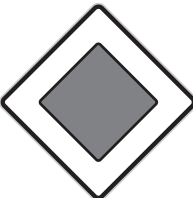
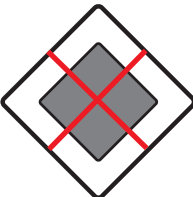


Projekt Dopravně inženýrského opatření, Sutel s. r. o.
Akce: Přesun a umístění technologie mobilního operátora Cetin na lokalitě OPZAM,
město Opava, Silnice č. III/4641, ul. Zámecký okruh

Výkres č.1.3

SDZ

Legenda:

-  Stávající svislé dopravní značení
-  Stávající svislé dopravní značení zrušené
-  Přechodné svislé dopravní značení
-  Přechodné svislé dopravní značení probíhající stavby

Poznámka:
Stávající dopravní značení zakresleno v rozsahu pro účinné posouzení projektu DIO.

Projekt situace přechodného dopravního značení je v souladu s TP65, TP66 a zákonem 361/2000 Sb

VYPRACOVAL:	Bc. Daniel Holuša	KONTROLOVAL:	Michal Semera	Michal Semera
TELEFONNÍ KONTAKT:	+420 732 185 282	TELEFONNÍ KONTAKT:	+420 725 108 605	Wintrova 1067/19
E-MAIL:	info@dzms.cz	E-MAIL:	info@dzms.cz	747 06 Opava- Kylešovice
• DOPRAVNÍ ZNAČENÍ - PROJEKTY, PŮČOVNA, PRODEJ, MONTÁŽ, SERVIS, PORADENSTVÍ • PROJEKCE DOPRAVNÍCH STAVEB •				
OBJEDNATEL PD:	Sutel s. r. o. Nupaky 148 Nupaky			
NÁZEV STAVBY:	Přesun a umístění technologie mobilního operátora Cetin na lokalitě OPZAM, město Opava, Silnice č. III/4641, ul. Zámecký okruh			
PŘÍLOHY:				
ČÍSLO VÝKRESU:	1.3	DATUM:	16.06.2025	
MĚŘÍTKO:	1:500	FORMÁT:	850/450	