



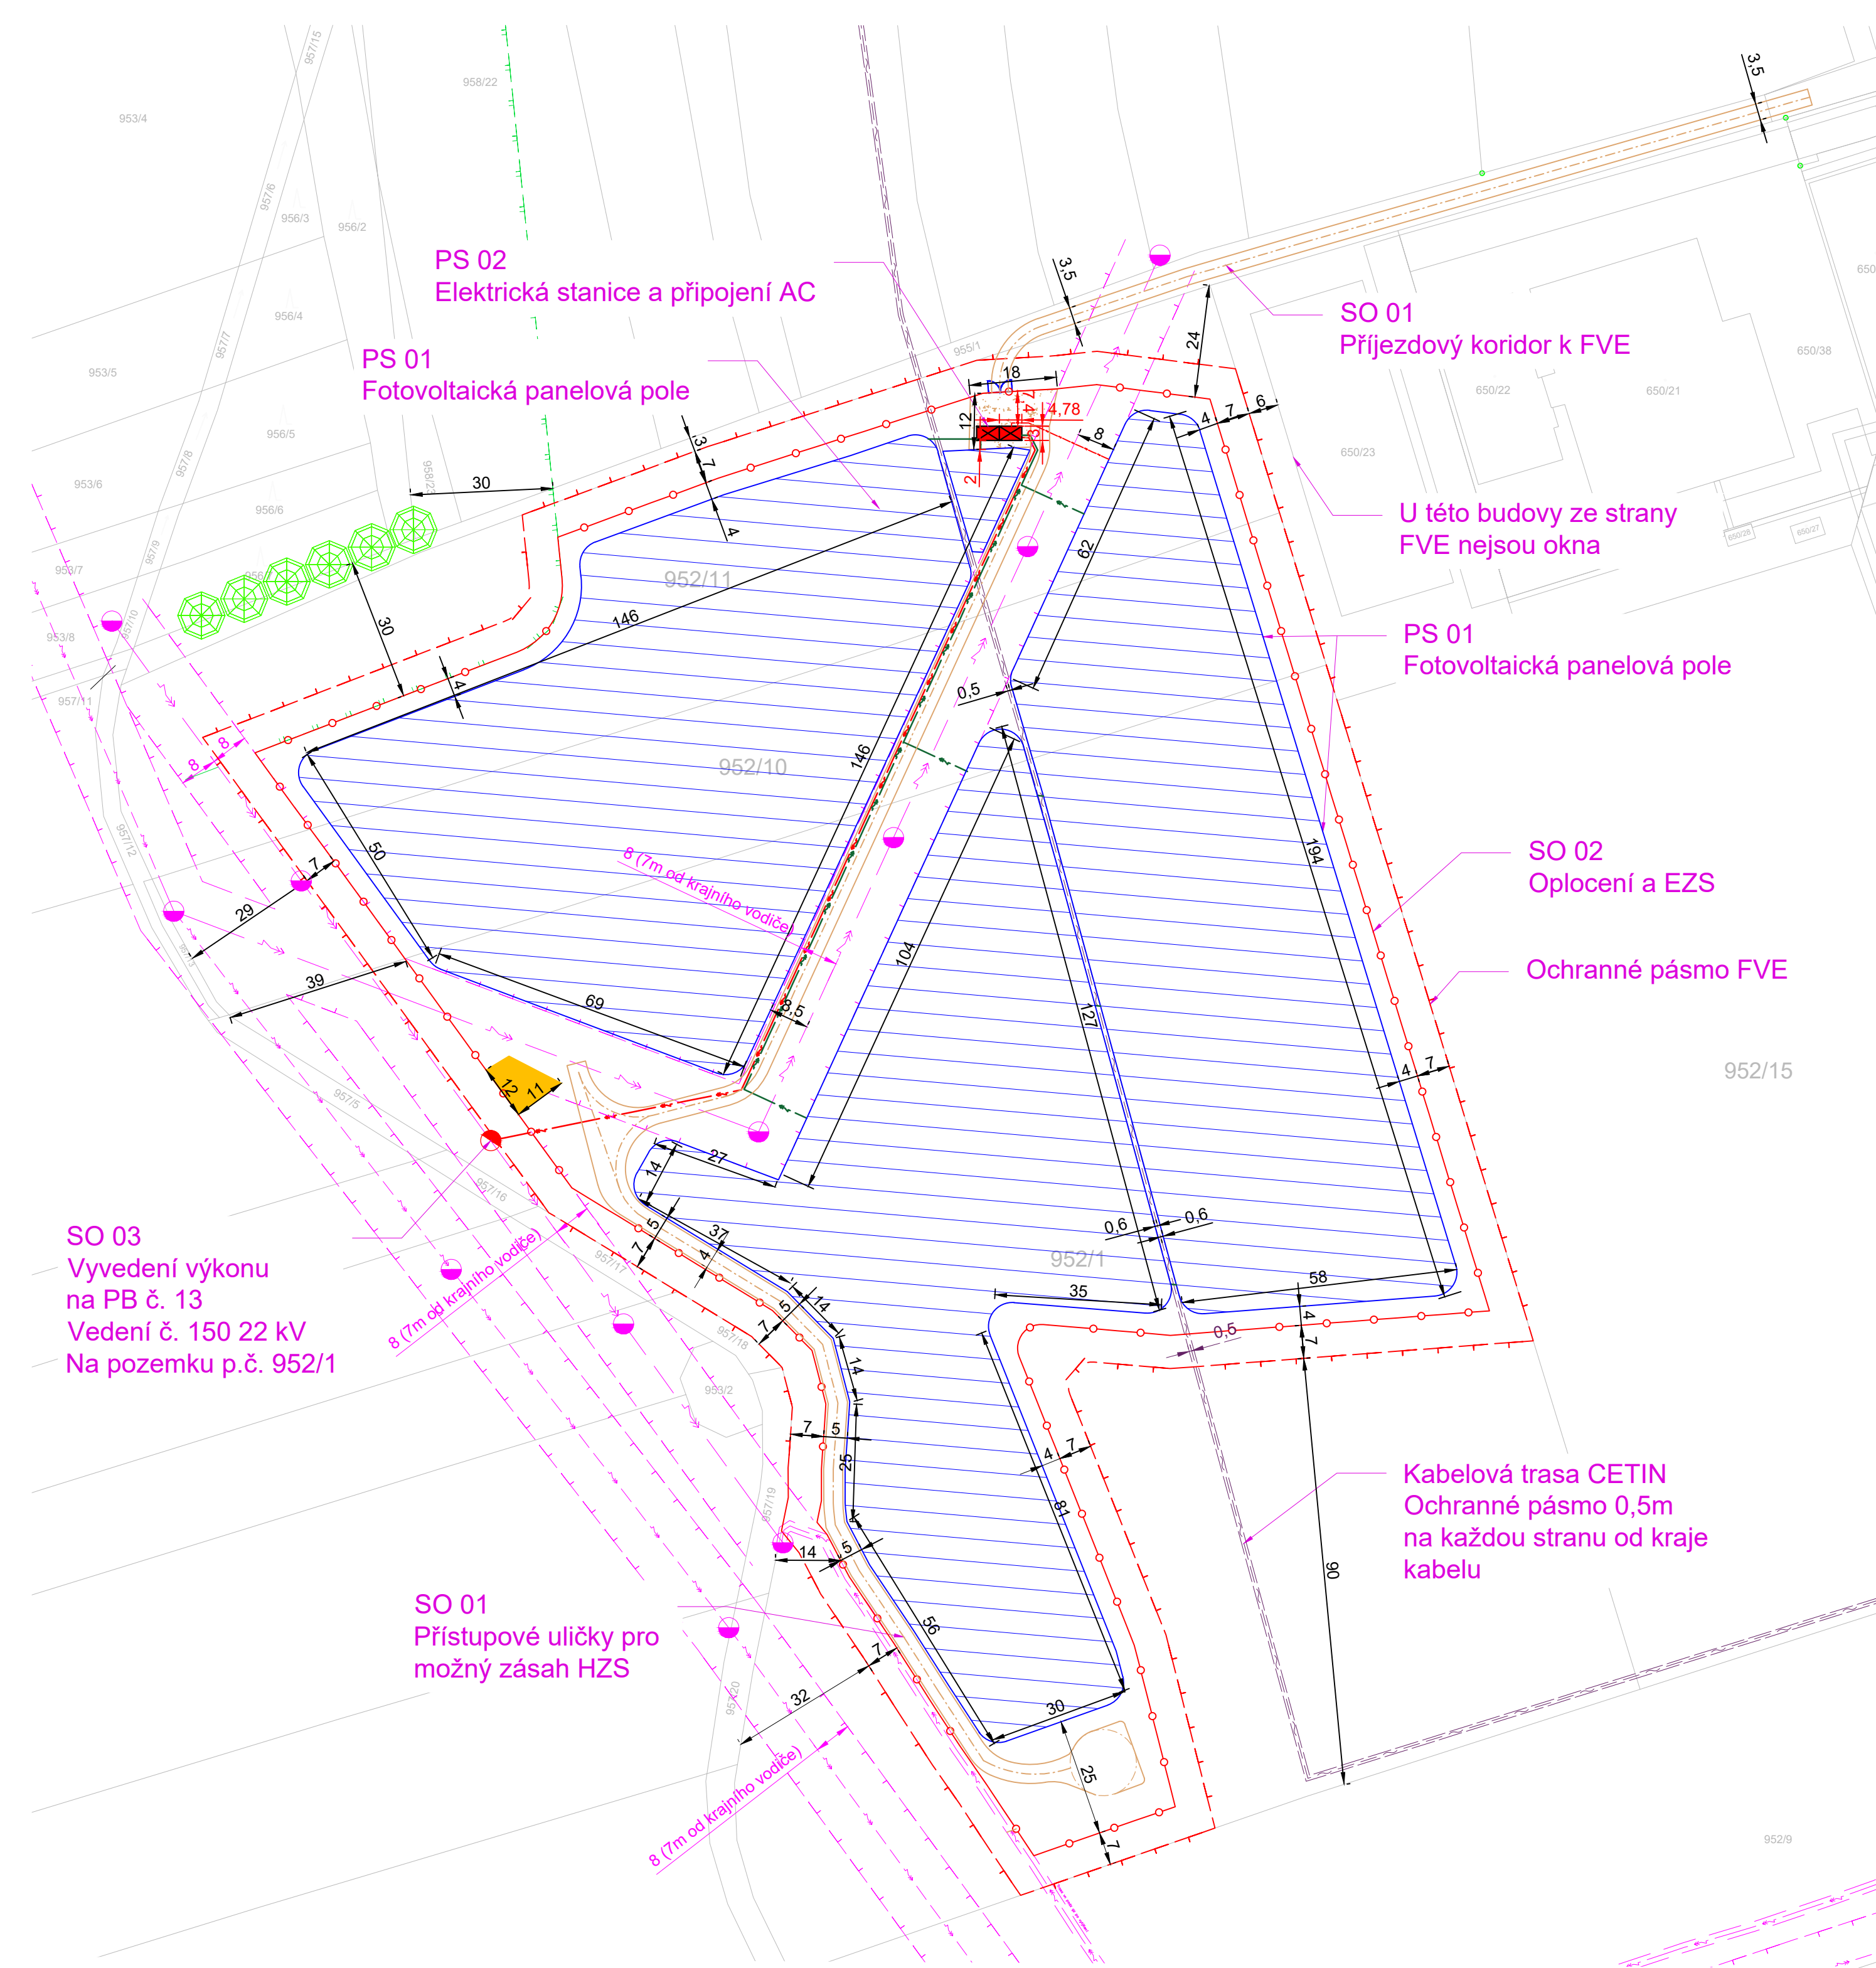

Legenda:

- Oplocení FVE
- Navržené ochranné pásmo FVE
- Fotovoltaické pole
- Elektrická stanice AC
- Navržená vyvedení výkonu VN
- Navržené kabelové vedení NN
- Zpevněná plocha v rámci FVE
- Příjezdový koridor - nezpevněný (šíře 4m)
- Zeleň
- St. kabelová trasa CETIN
- St. nadzemní vedení VN ČEZd
- St. sloup nadzemního vedení VN ČEZd
- OP nadzemní vedení VN ČEZd
- Deponie zúrodnitelných zemin
- Ochranné pásmo lesa
- Hranice pozemků (katastrální mapa)

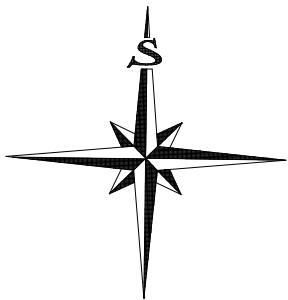

Napěťová soustava: VN 3 ~ 50 Hz, 22 kV, IT
Napěťová soustava: NN ~ 50 Hz, 230/400 V, TN-C
Napěťová soustava: NN ~ 50 Hz, 230/400 V, TN-C-S
Napěťová soustava: NN 2 - 110 V DC, IT
Ochrana před nebezpečným dotykem dle ČSN a PNE

Konkrétní parametry stavebních objektů včetně základových konstrukcí budou upřesněny v navazujícím stupni projektové dokumentace ve spolupráci s dodavatelem prefabrikátů.

± 0,000 = 242.060 B.p.v. = ÚROVEŇ PODLAHY ELEKTRICKÉ STANICE AC

Vypracoval:		Schválil:		 ČEZ Obnovitelné zdroje, s.r.o. Duhová 1444 / 2 Praha 4 - Michle 140 00					
Ing. et Ing. Hubert Schwarz		Jakub Hejna							
									
Investor:				Datum:		10/2023			
Název stavby:				ČEZ, a.s.		Stupeň dokumentace:		DUSP	
				FVE Komárov u Opavy		Měřítko:		1:1000	
						Formát:		A2	
						Revize:			
						ID projektu:		P101774	
Objekt (SO), provozní celek (PC):				Číslo výkresu:		Paré			
FVE Komárov u Opavy				C.3		1			
Obsah výkresu:									
Koordinační situační výkres									