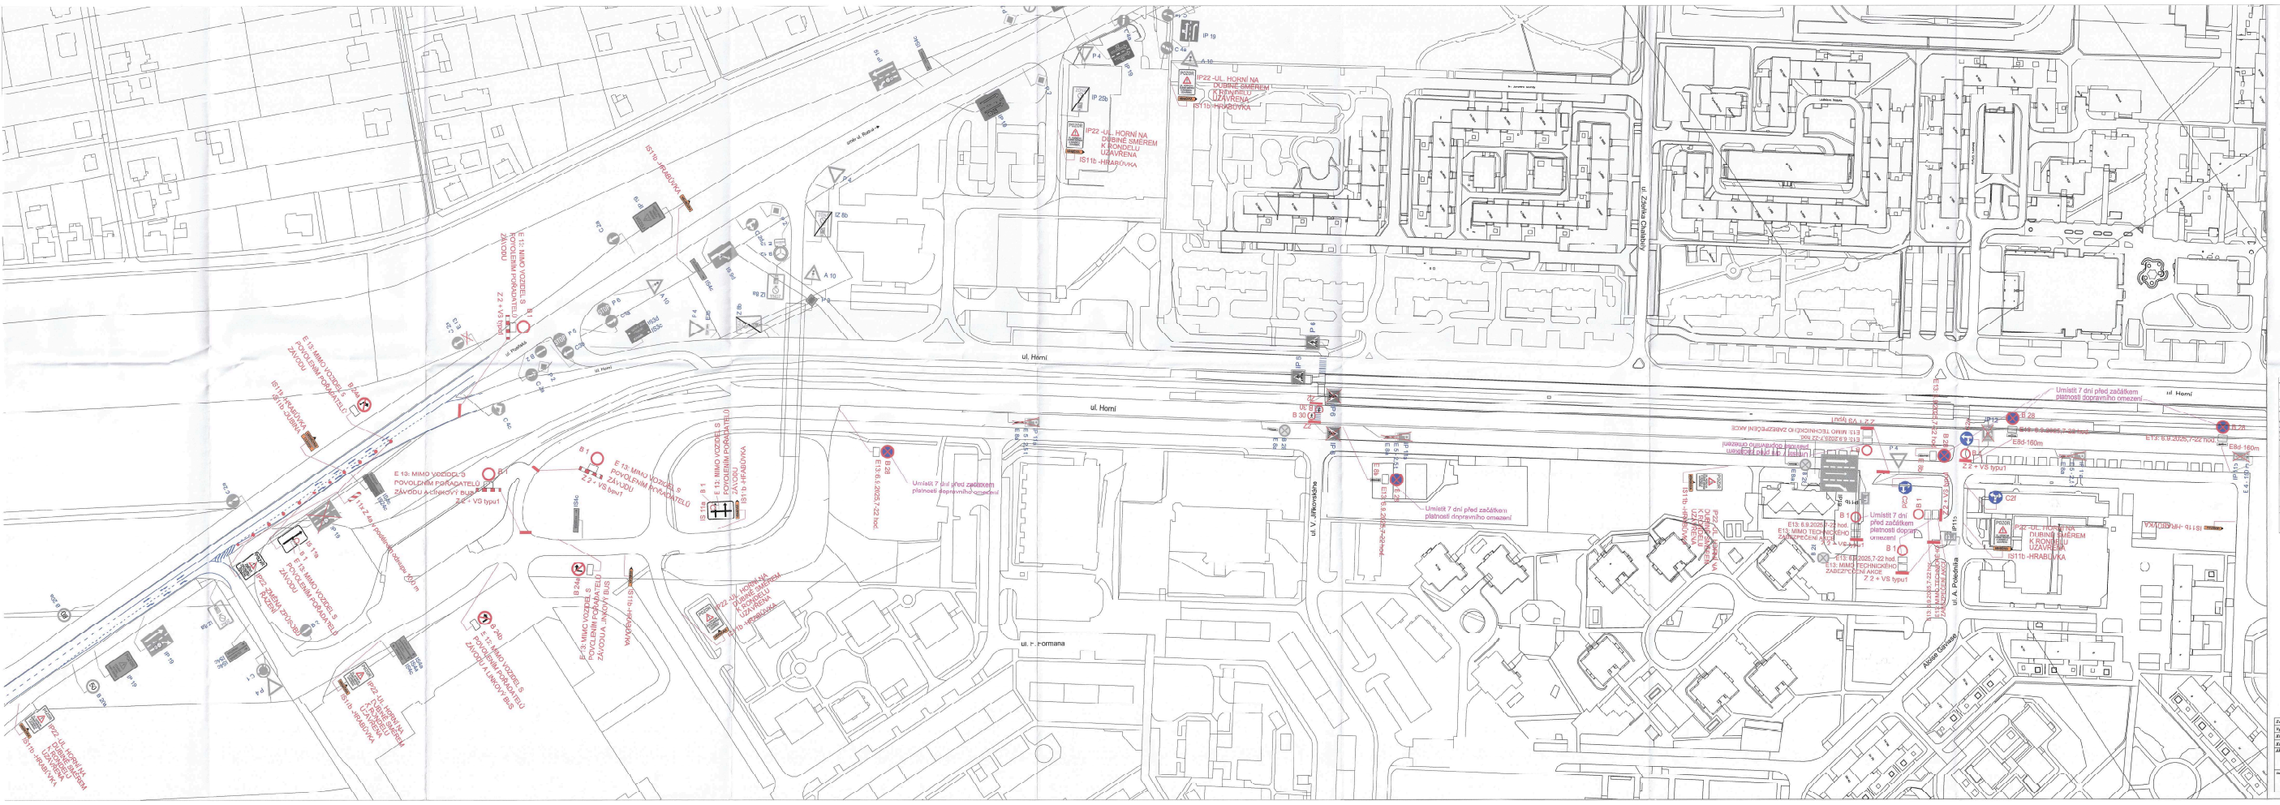
ul. Horní
ul. Horní
ul. Horní
ul. Zlatá Chodbovy
ul. V. Jihovského
ul. A. Polednia
ul. P. Formana
Aleje Gen. Svobody
IP 19
IP 22b
IP 22 -UL. HORNÍ NA DRÁHNÉ SMĚREM K KONCERTU UZAVŘENA
IS11b -HRABLOVKA
IS11b -PRABLOVKA
E 13: MIMO VOZIDLA S POVOLENÍM POKRAČUJTE ZÁVODU
Z 2 + VS typu1
E 13: MIMO VOZIDLA S POVOLENÍM POKRAČUJTE ZÁVODU
Z 2 + VS typu1
E 13: MIMO VOZIDLA S POVOLENÍM POKRAČUJTE ZÁVODU
IS11b -HRABLOVKA