
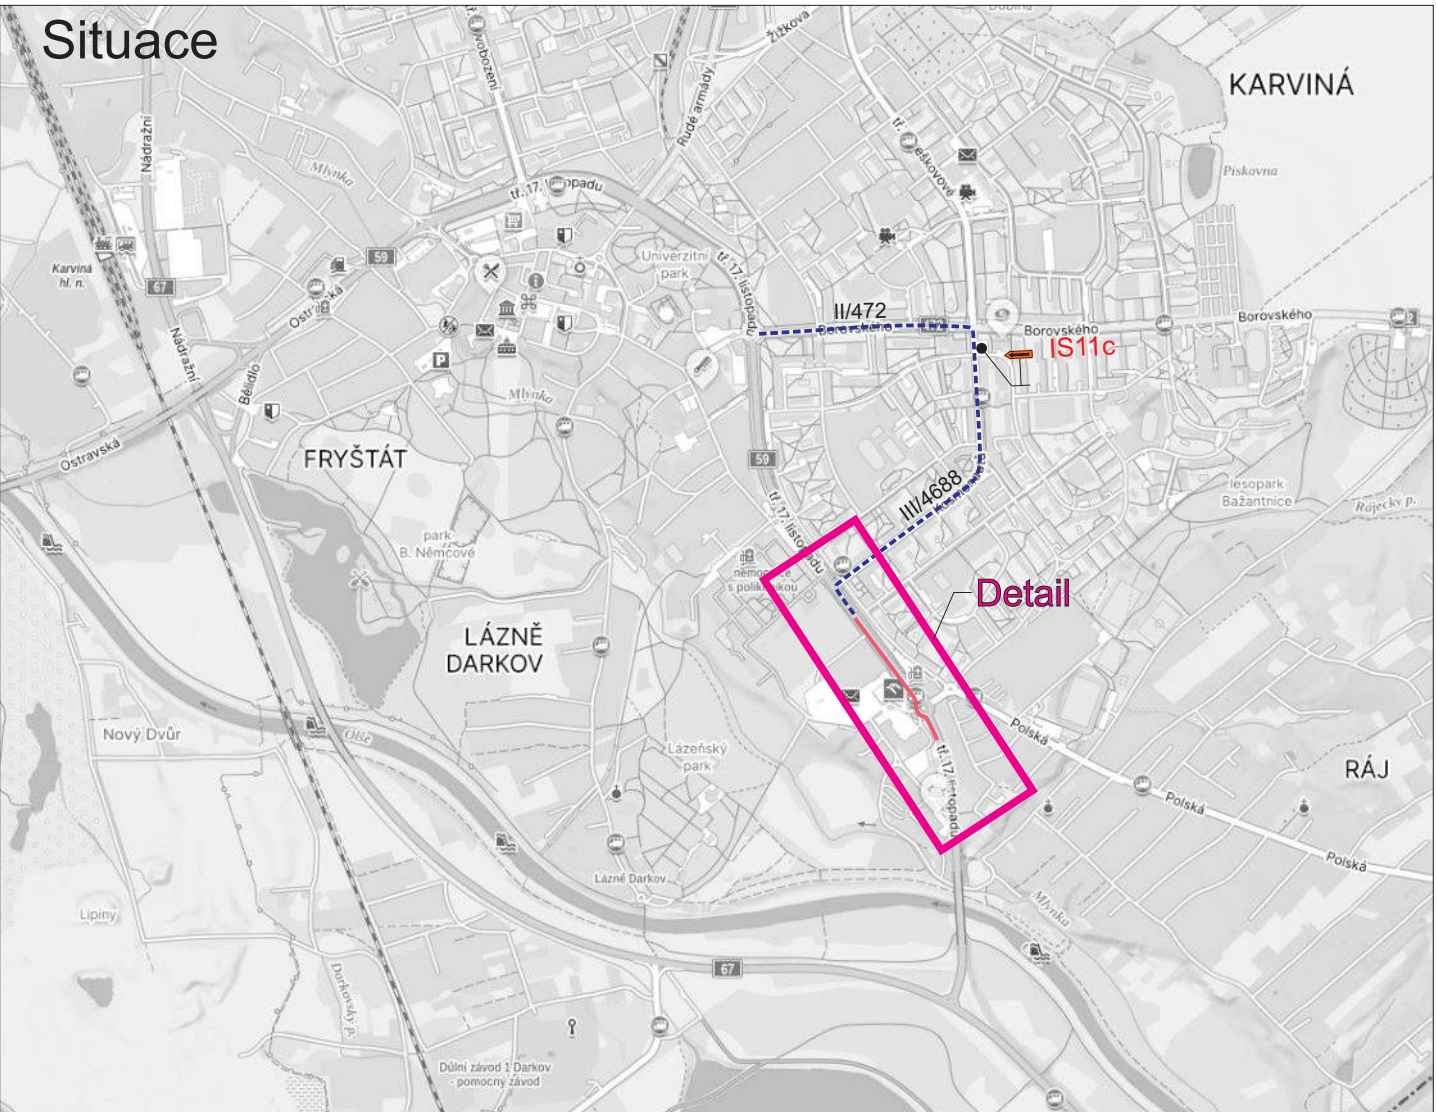
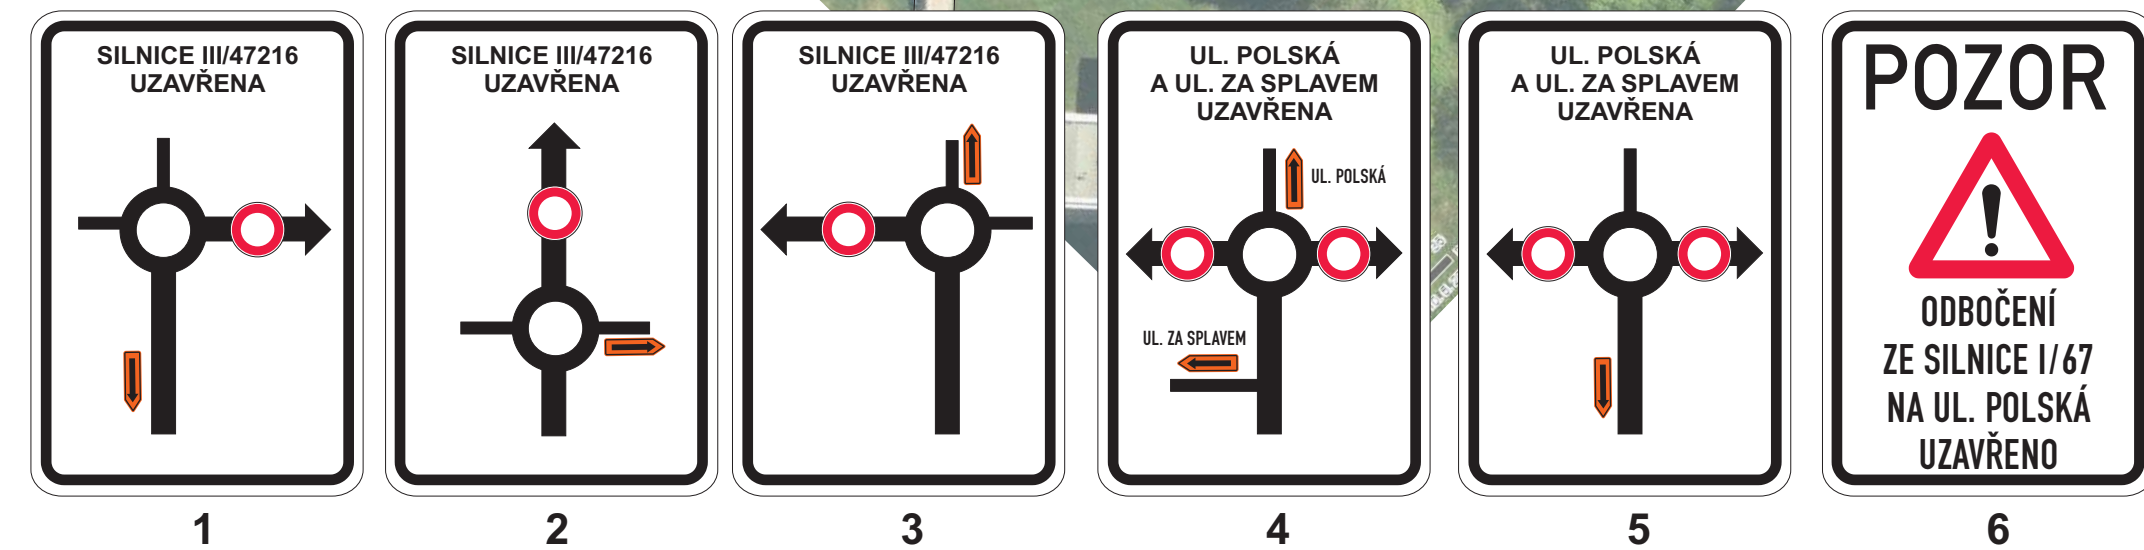


	B20a	Trvalé dopravní značení
	A15	Přechodné dopravní značení
		Pracovní místo

Vypracoval: Bc. Martin Bodlák		Datum: 6.8.2025		 SEKNE, spol. s r.o. Hamerská 12, 772 00 Olomouc DIČ: CZ62363701 tel./fax: 585 311 867		
Název akce: I/67 Karviná - průtah, km 0,327 - 2,494						
Název objektu: Přechodné dopravní značení				Formát:	Č. výkresu:	Č. soupřavy:
Příloha: Etapa 1				4xA4	1	

Detail - 1.polovina


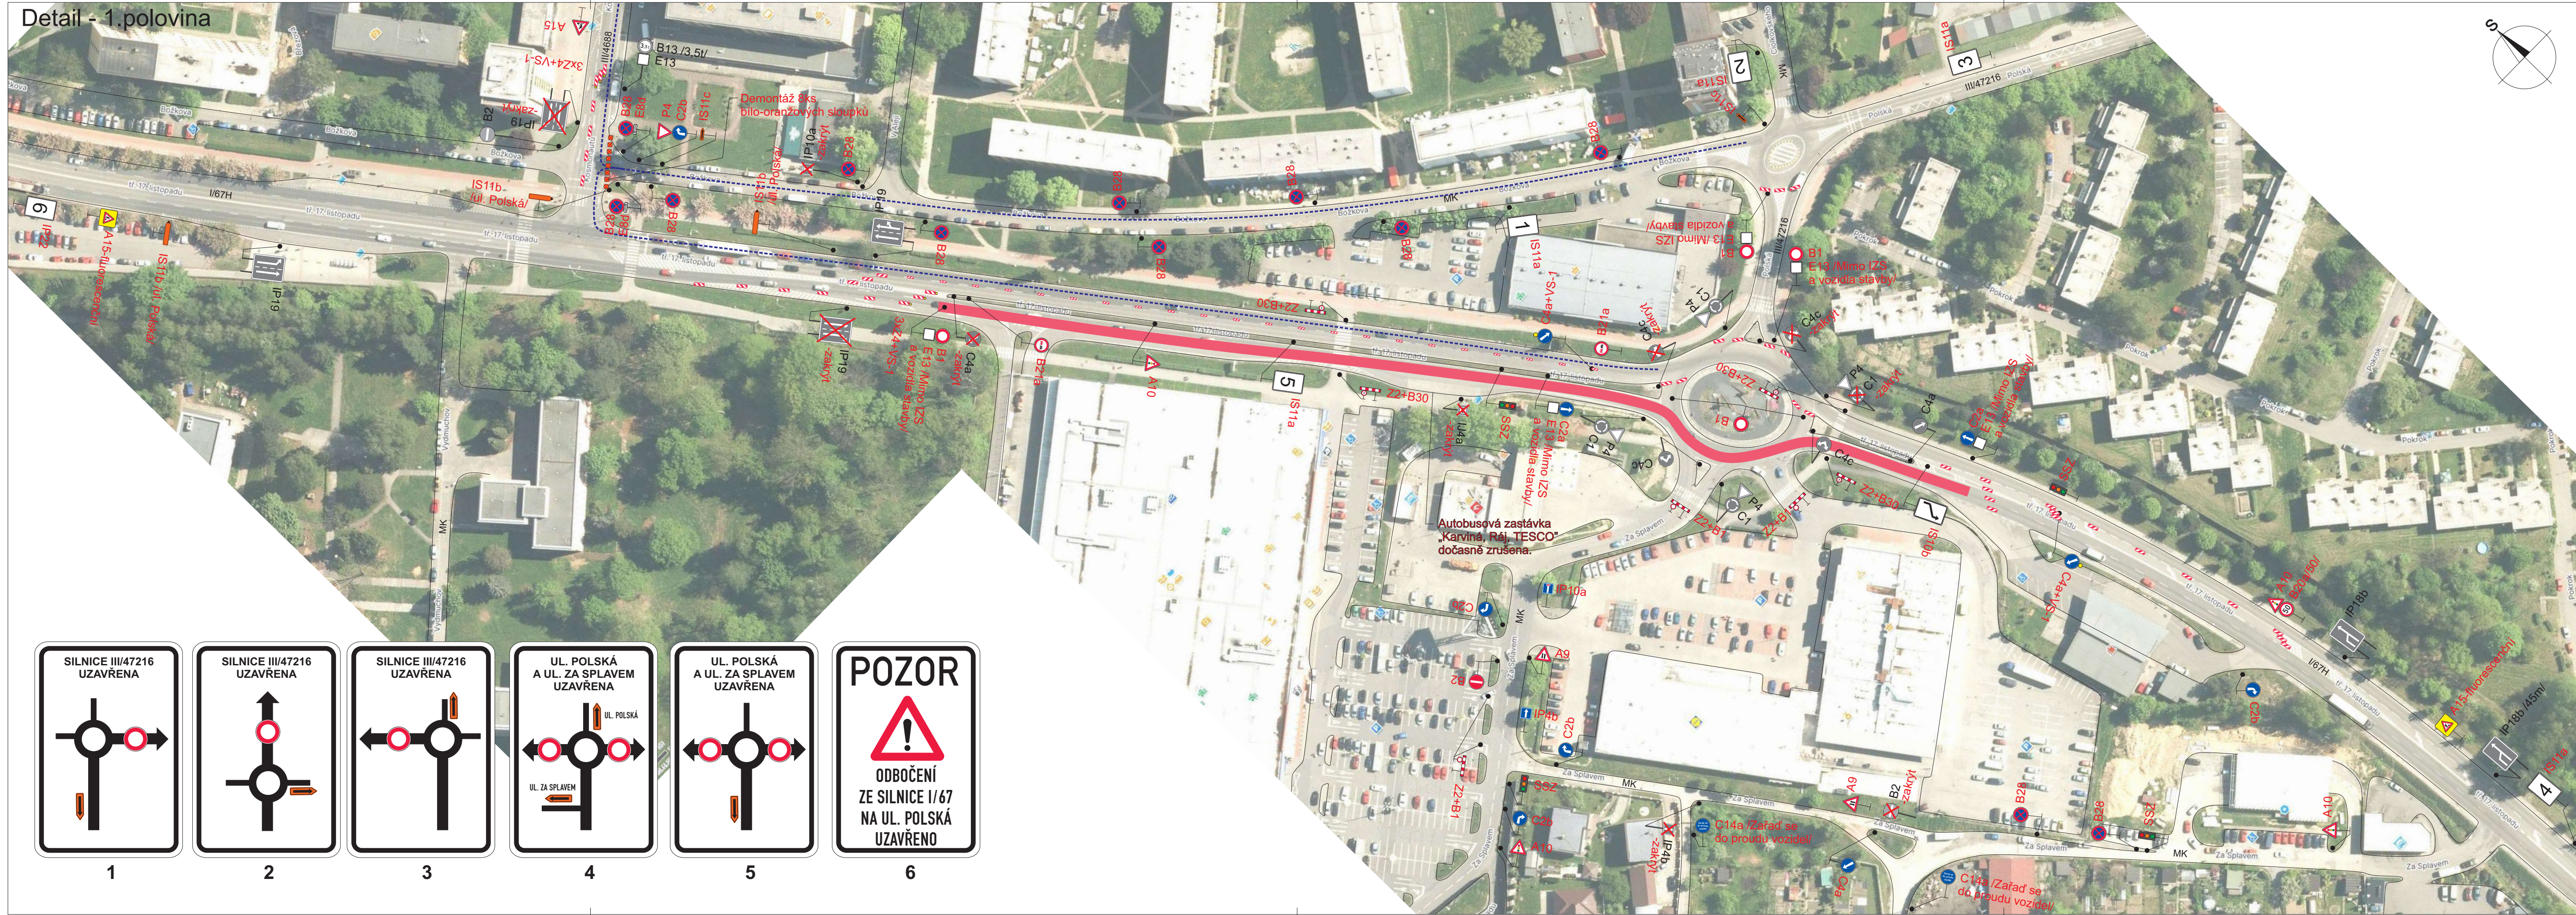


- Legenda:
- P4 Trvalé dopravní značení
 - A15 Přechodné dopravní značení
 - Pracovní místo
 - Objízdná trasa

Trvalé dopravní značení, které bude v rozporu s přechodným dopravním značením, bude dočasně zneplatněno.
Dopravní značení B28 s datem platnosti bude umístěno 7 dní před zahájením stavby.

Vypracoval:		Datum:		SEKNE SEKNE, spol. s r.o. Hamerská 12, 772 00 Olomouc DIC: CZ62363701 tel./fax: 585 311 867		
Bc. Martin Bodlák		6.8.2025				
Název akce:						
I/67 Karviná - průtah, km 0,327 - 2,494						
Název objektu: Přechodné dopravní značení				Formát:	Č. výkresu:	Č. soupřavy:
Příloha:				5xA4	2.1	
Etapa 2 - 1.polovina						

Detail - 2.polovina

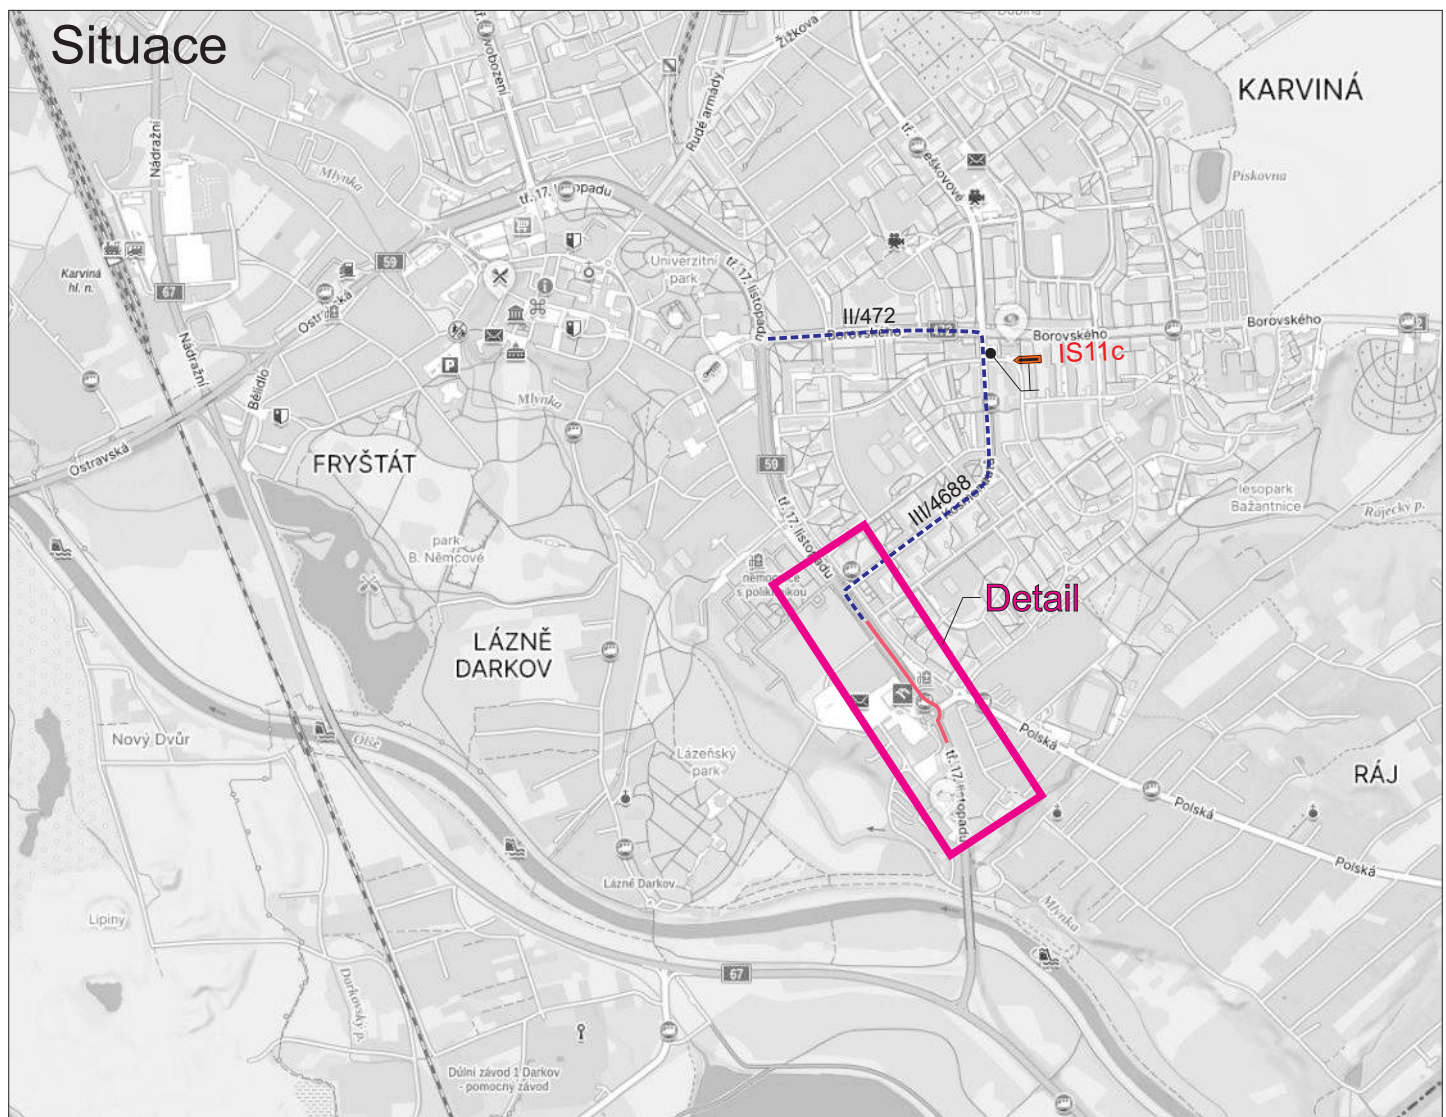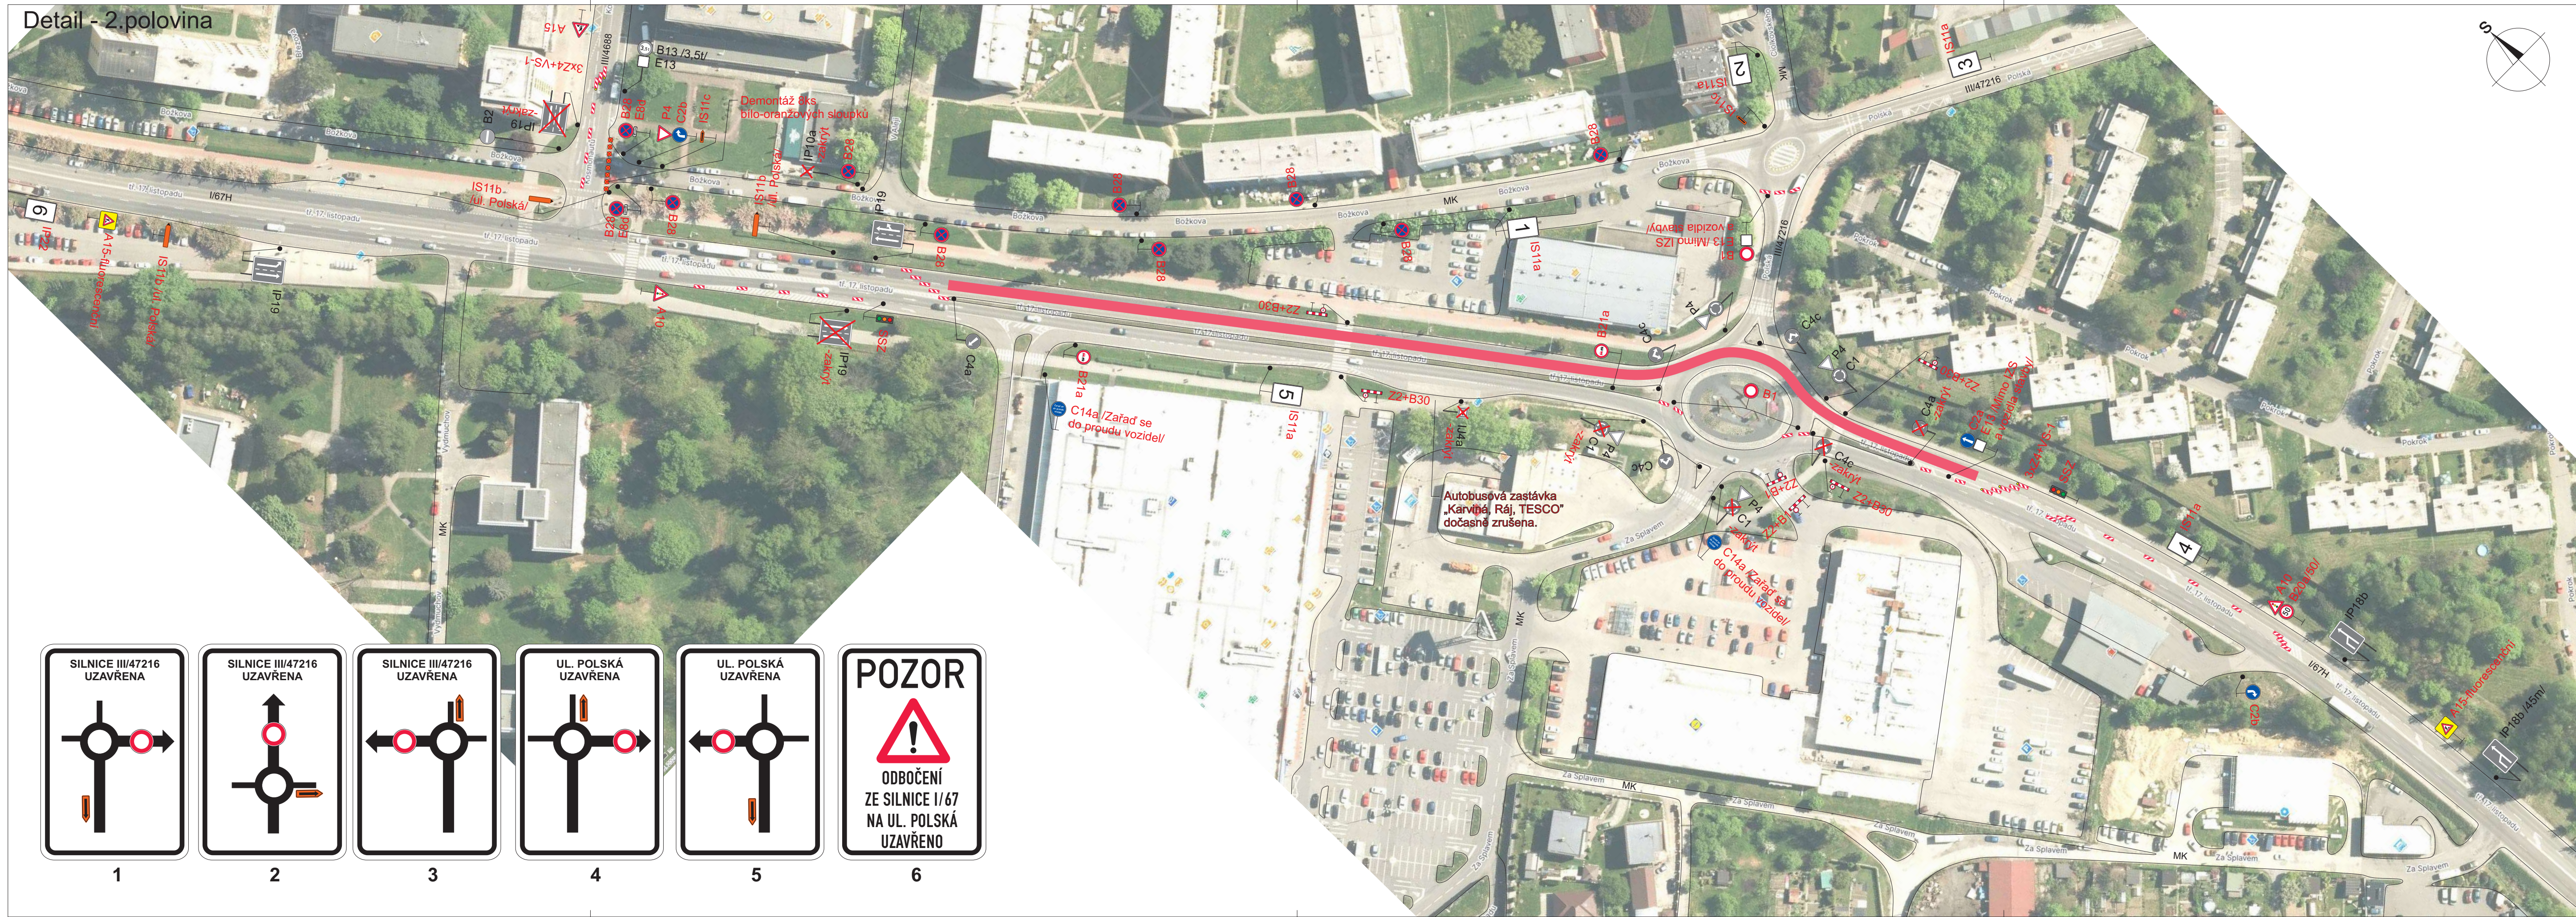


- Legenda:
- P4 Trvalé dopravní značení
 - A15 Přechodné dopravní značení
 - Pracovní místo
 - Objízdná trasa


Trvalé dopravní značení, které bude v rozporu s přechodným dopravním značením, bude dočasně zneplatněno.
Dopravní značení B28 s datem platnosti bude umístěno 7 dní před zahájením stavby.

Vypracoval:		Datum:		SEKNE SEKNE, spol. s r.o. Hamerská 12, 772 00 Olomouc DIC: CZ62363701 tel./fax: 585 311 867		
Bc. Martin Bodlák		6.8.2025				
Název akce:						
I/67 Karviná - průtah, km 0,327 - 2,494						
Název objektu: Přechodné dopravní značení				Formát:	Č. výkresu:	Č. soupřavy:
Příloha:				5xA4	2.2	
Etapa 2 - 2.polovina						

Situace

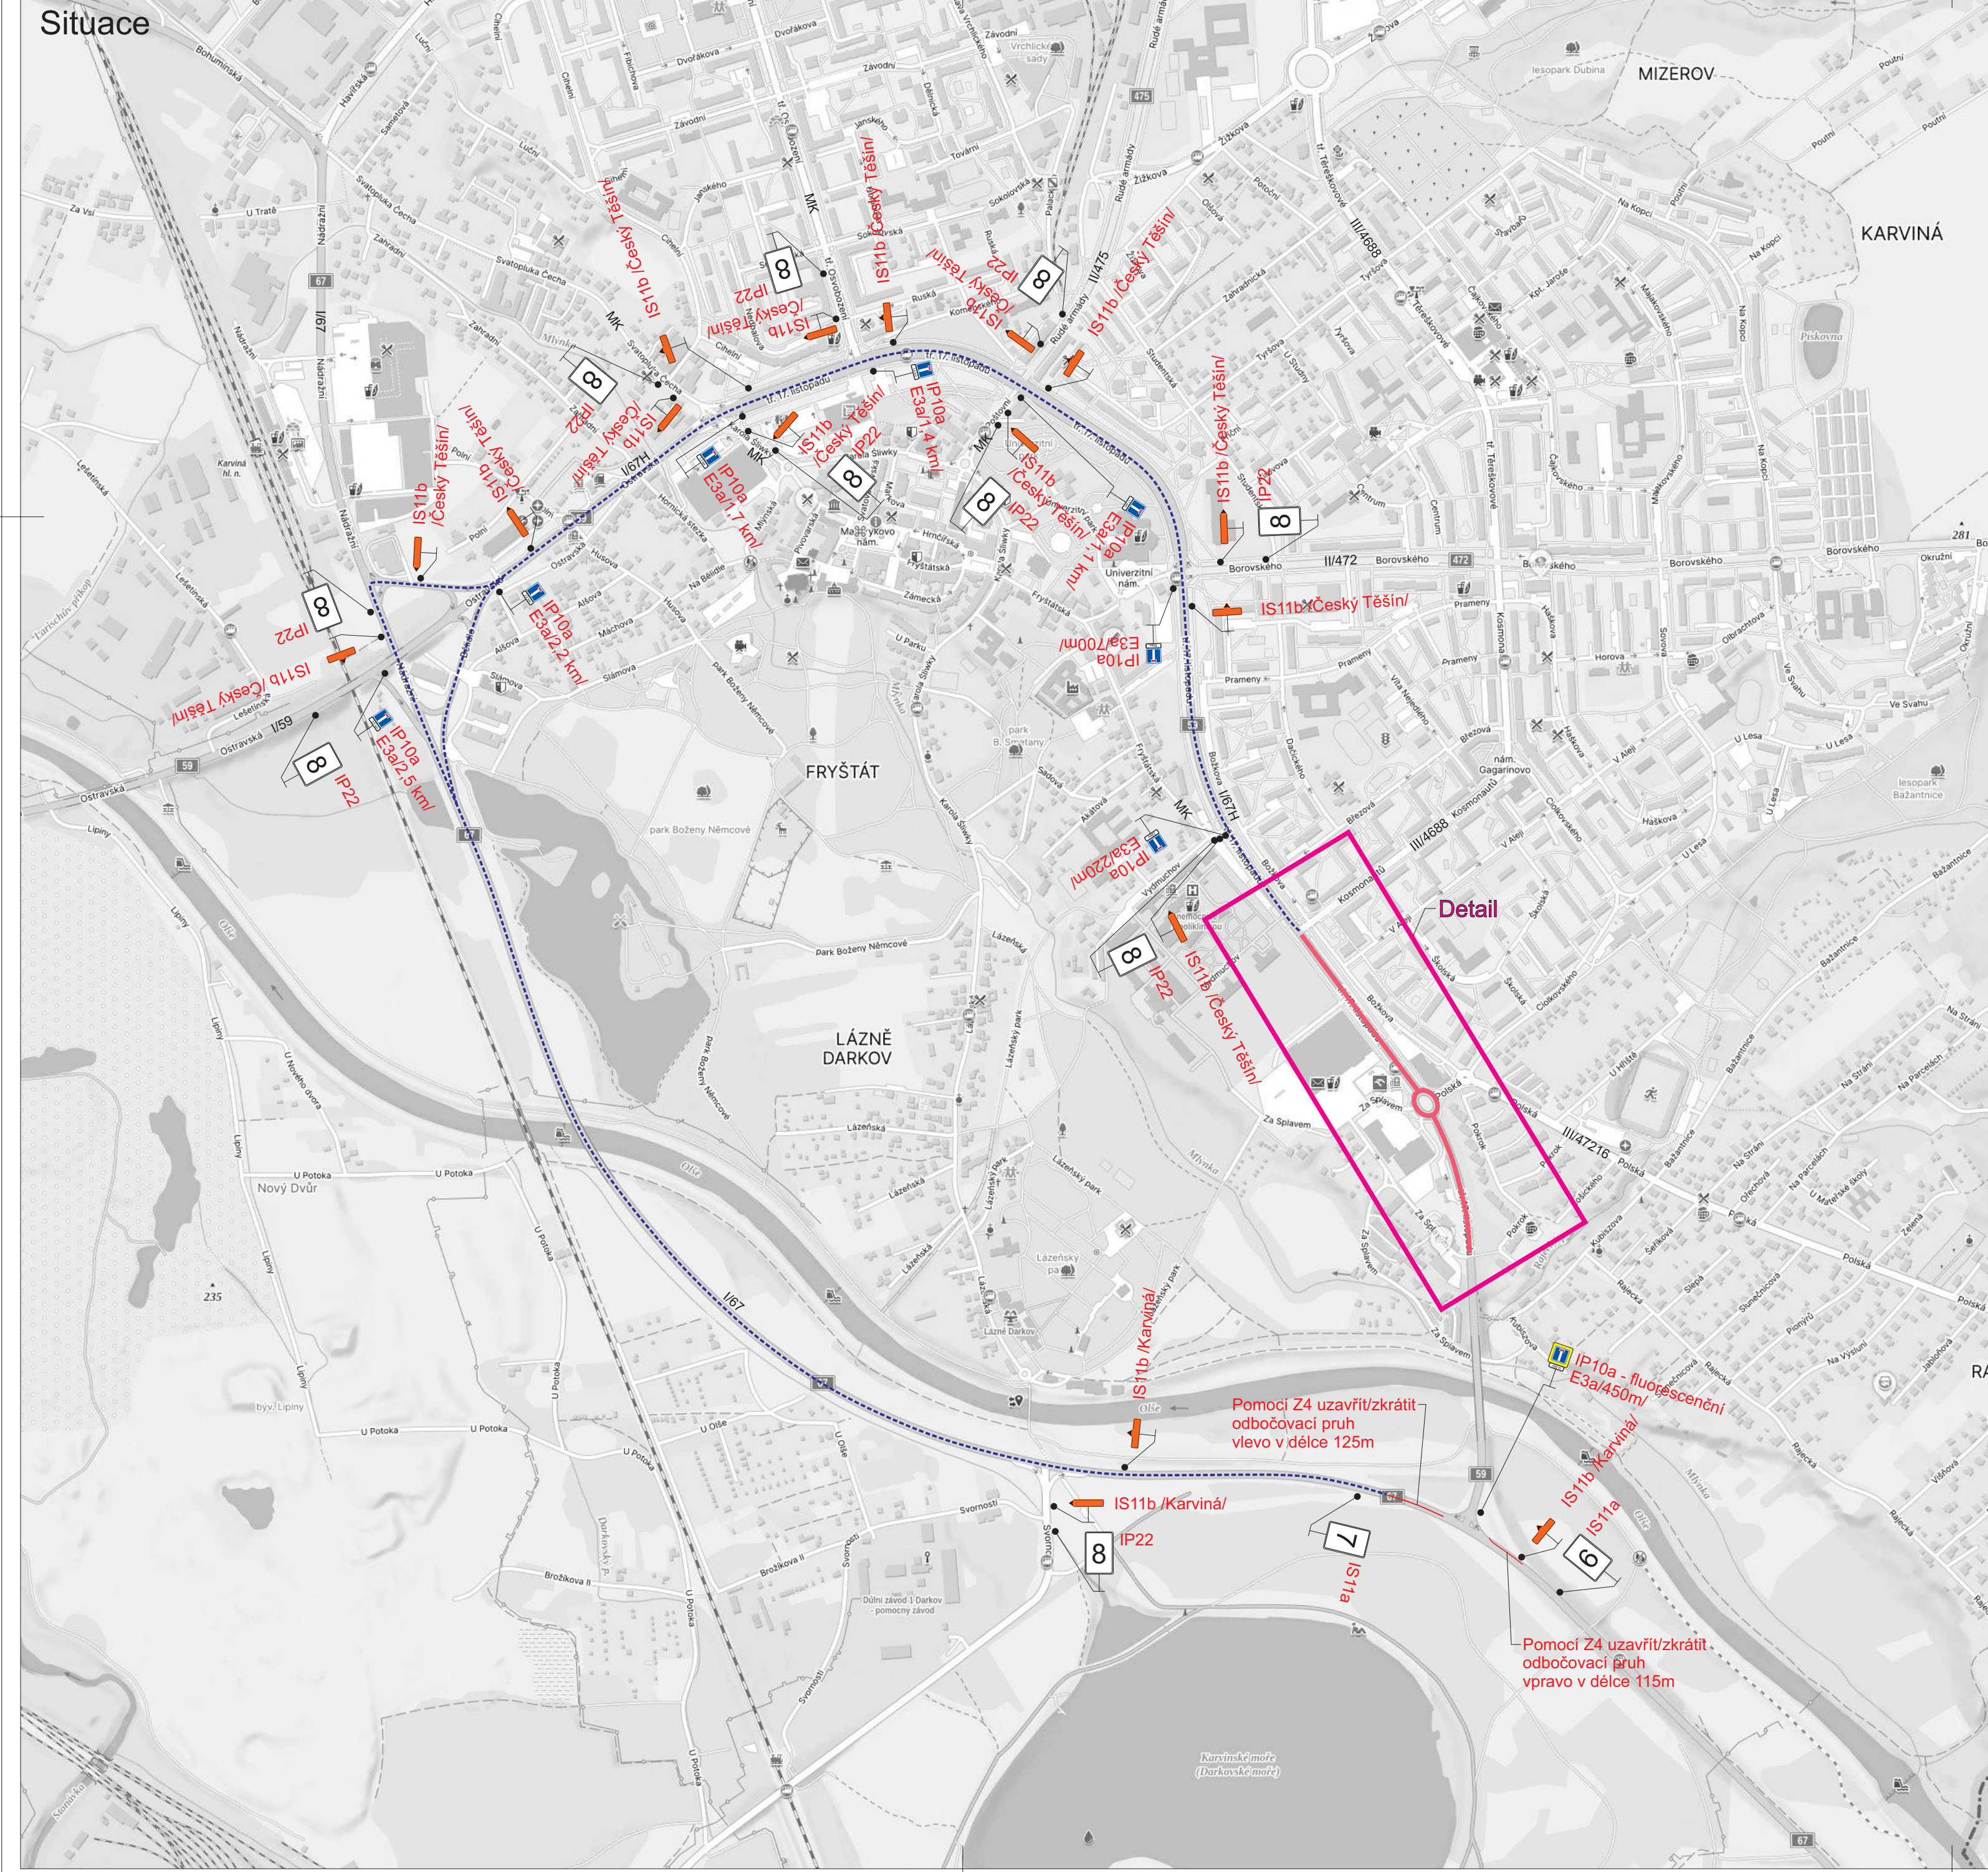

Detail

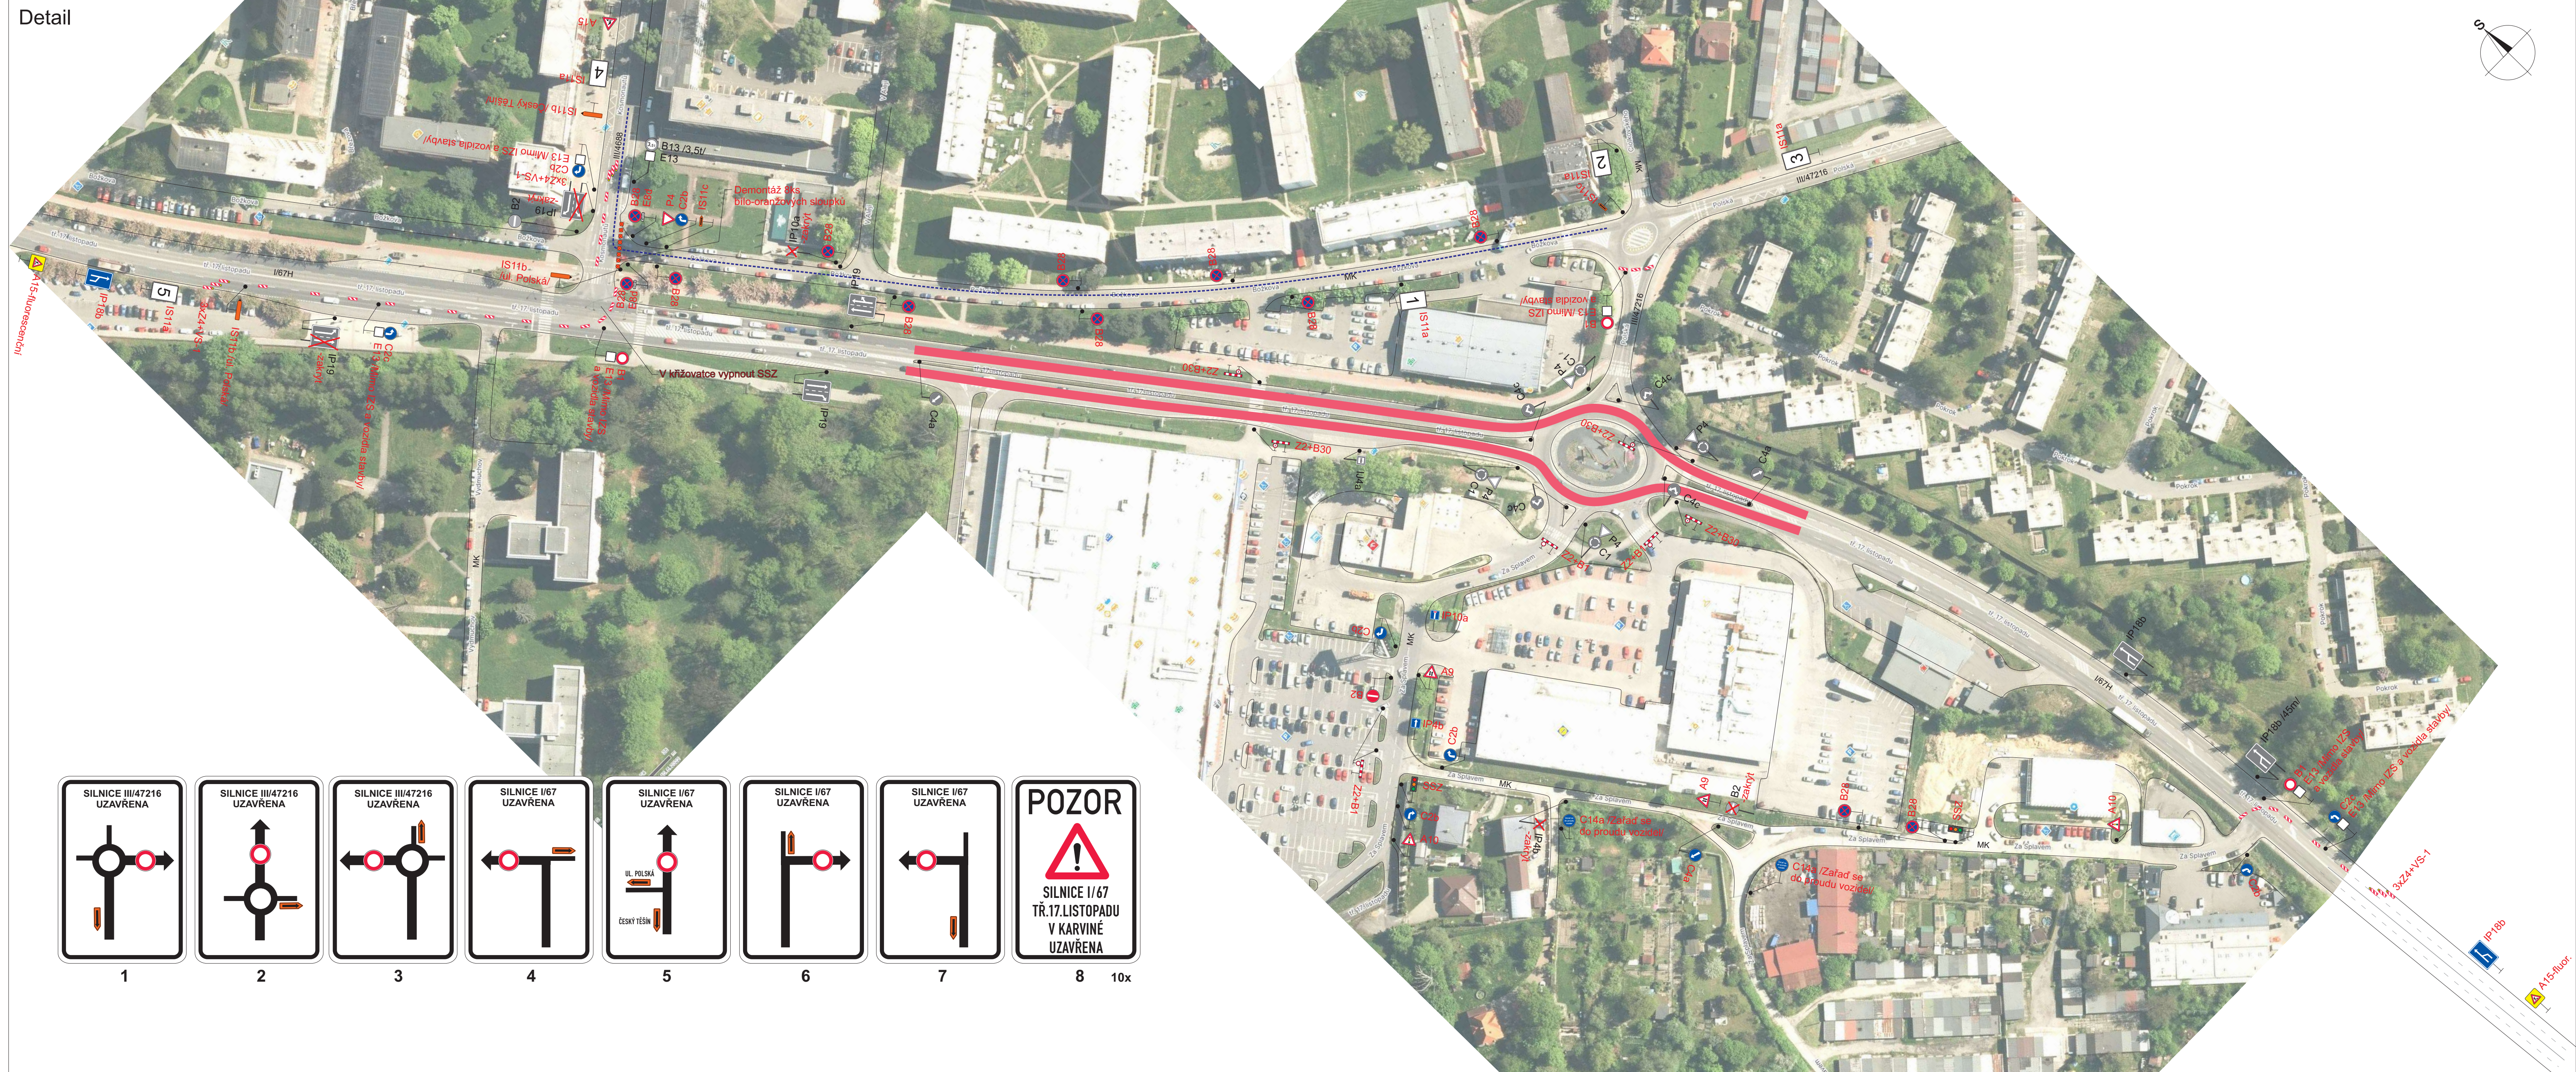

Legenda:

- | | | |
|---|-----|----------------------------|
|  | P4 | Trvalé dopravní značení |
|  | A15 | Přechodné dopravní značení |
|  | | Pracovní místo |
|  | | Objízdná trasa |


Trvalé dopravní značení, které bude v rozporu s přechodným dopravním značením, bude dočasně zneplatněno.
Dopravní značení B28 s datem platnosti bude umístěno 7 dní před zahájením stavby.

Vypracoval:	Datum:		
Bc. Martin Boďiák	6.8.2025		
Názov akcie:	 SEKNE, spol. s r.o. Hamerstská 12, 772 00 Olomouc DIČ: CZ62363701 tel./fax: 585 311 867		
I/67 Karviná - průtah, km 0,2327 - 2,494			
Názov objektu:	Přechodné dopravní značení	Formát:	Č. výkresu:
Příloha:	Etapa 2 - úplná uzavírka sil. I/67H	14xA4	2.3
		Č. soupravy:	

Detail



Situace

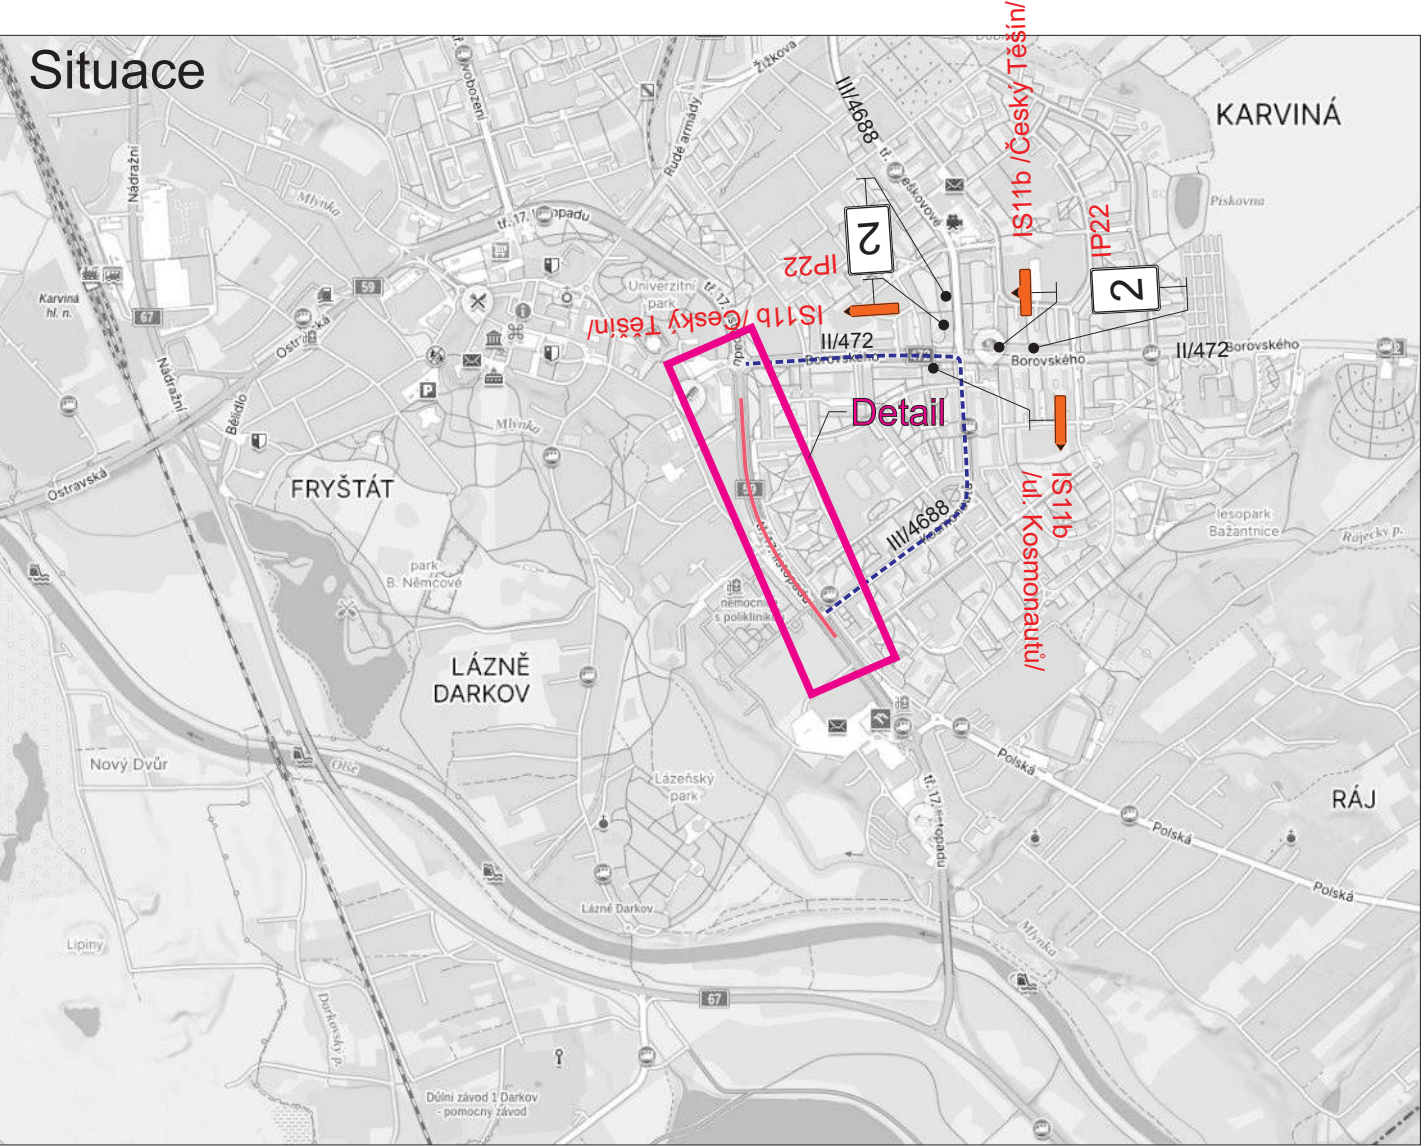


Poznámka:
Při pokládce obrusné vrstvy nového povrchu bude na DZ E13 umístěn text „Mimo IZS a vozidla stavby“.

Legenda:

- P4 Trvalé dopravní značení
- A15 Přechodné dopravní značení
- Pracovní místo
- Objízdná trasa

Trvalé dopravní značení, které bude v rozporu s přechodným dopravním značením, bude dočasně zneplatněno.

Vypracoval: Bc. Martin Bodlák		Datum: 6.8.2025		SEKNE SEKNE, spol. s r.o. Harmerská 12, 772 00 Olomouc DIČ: CZ62363701 tel./fax: 585 311 867	
Název akce: I/67 Karviná - průtah, km 0,327 - 2,494					
Název objektu: Přechodné dopravní značení					
Příloha: Etapa 3 - levé jízdní pruhy		Formát: 6xA4	Č. výkresu: 3.1	Č. soupřavy:	

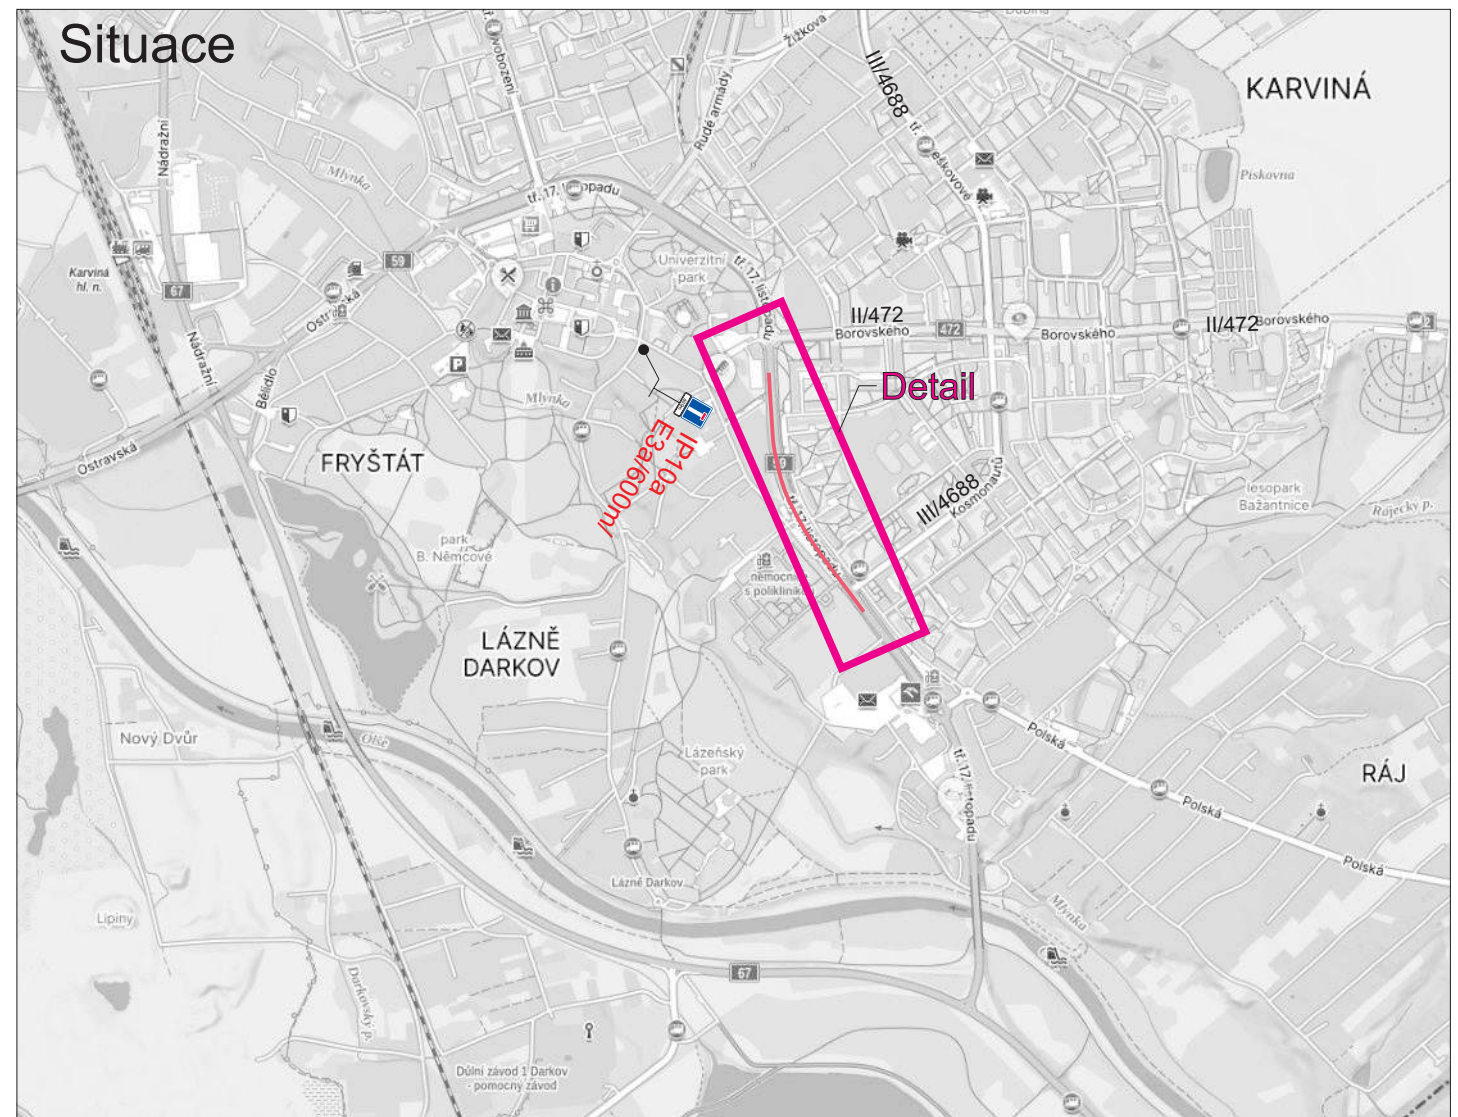

Legenda:

P4 Trvalé dopravní značení

A15 Přechodné dopravní značení

Pracovní místo

Trvalé dopravní značení, které bude v rozporu s přechodným dopravním značením, bude dočasně zneplatněno.




Vypracoval: Bc. Martin Bodlák
Datum: 6.8.2025



Název akce: I/67 Karviná - průtah,
km 0,327 - 2,494



Název objektu: Přechodné dopravní značení
Příloha: Etapa 3 - pravý jízdní pruh směr C. Těšín




SEKNE
SEKNE, spol. s r.o.
Hamerská 12, 772 00 Olomouc
DIČ: CZ62363701
tel./fax: 585 311 867

Formát: 6xA4
Č. výkresu: 3,2
Č. soupřavy:

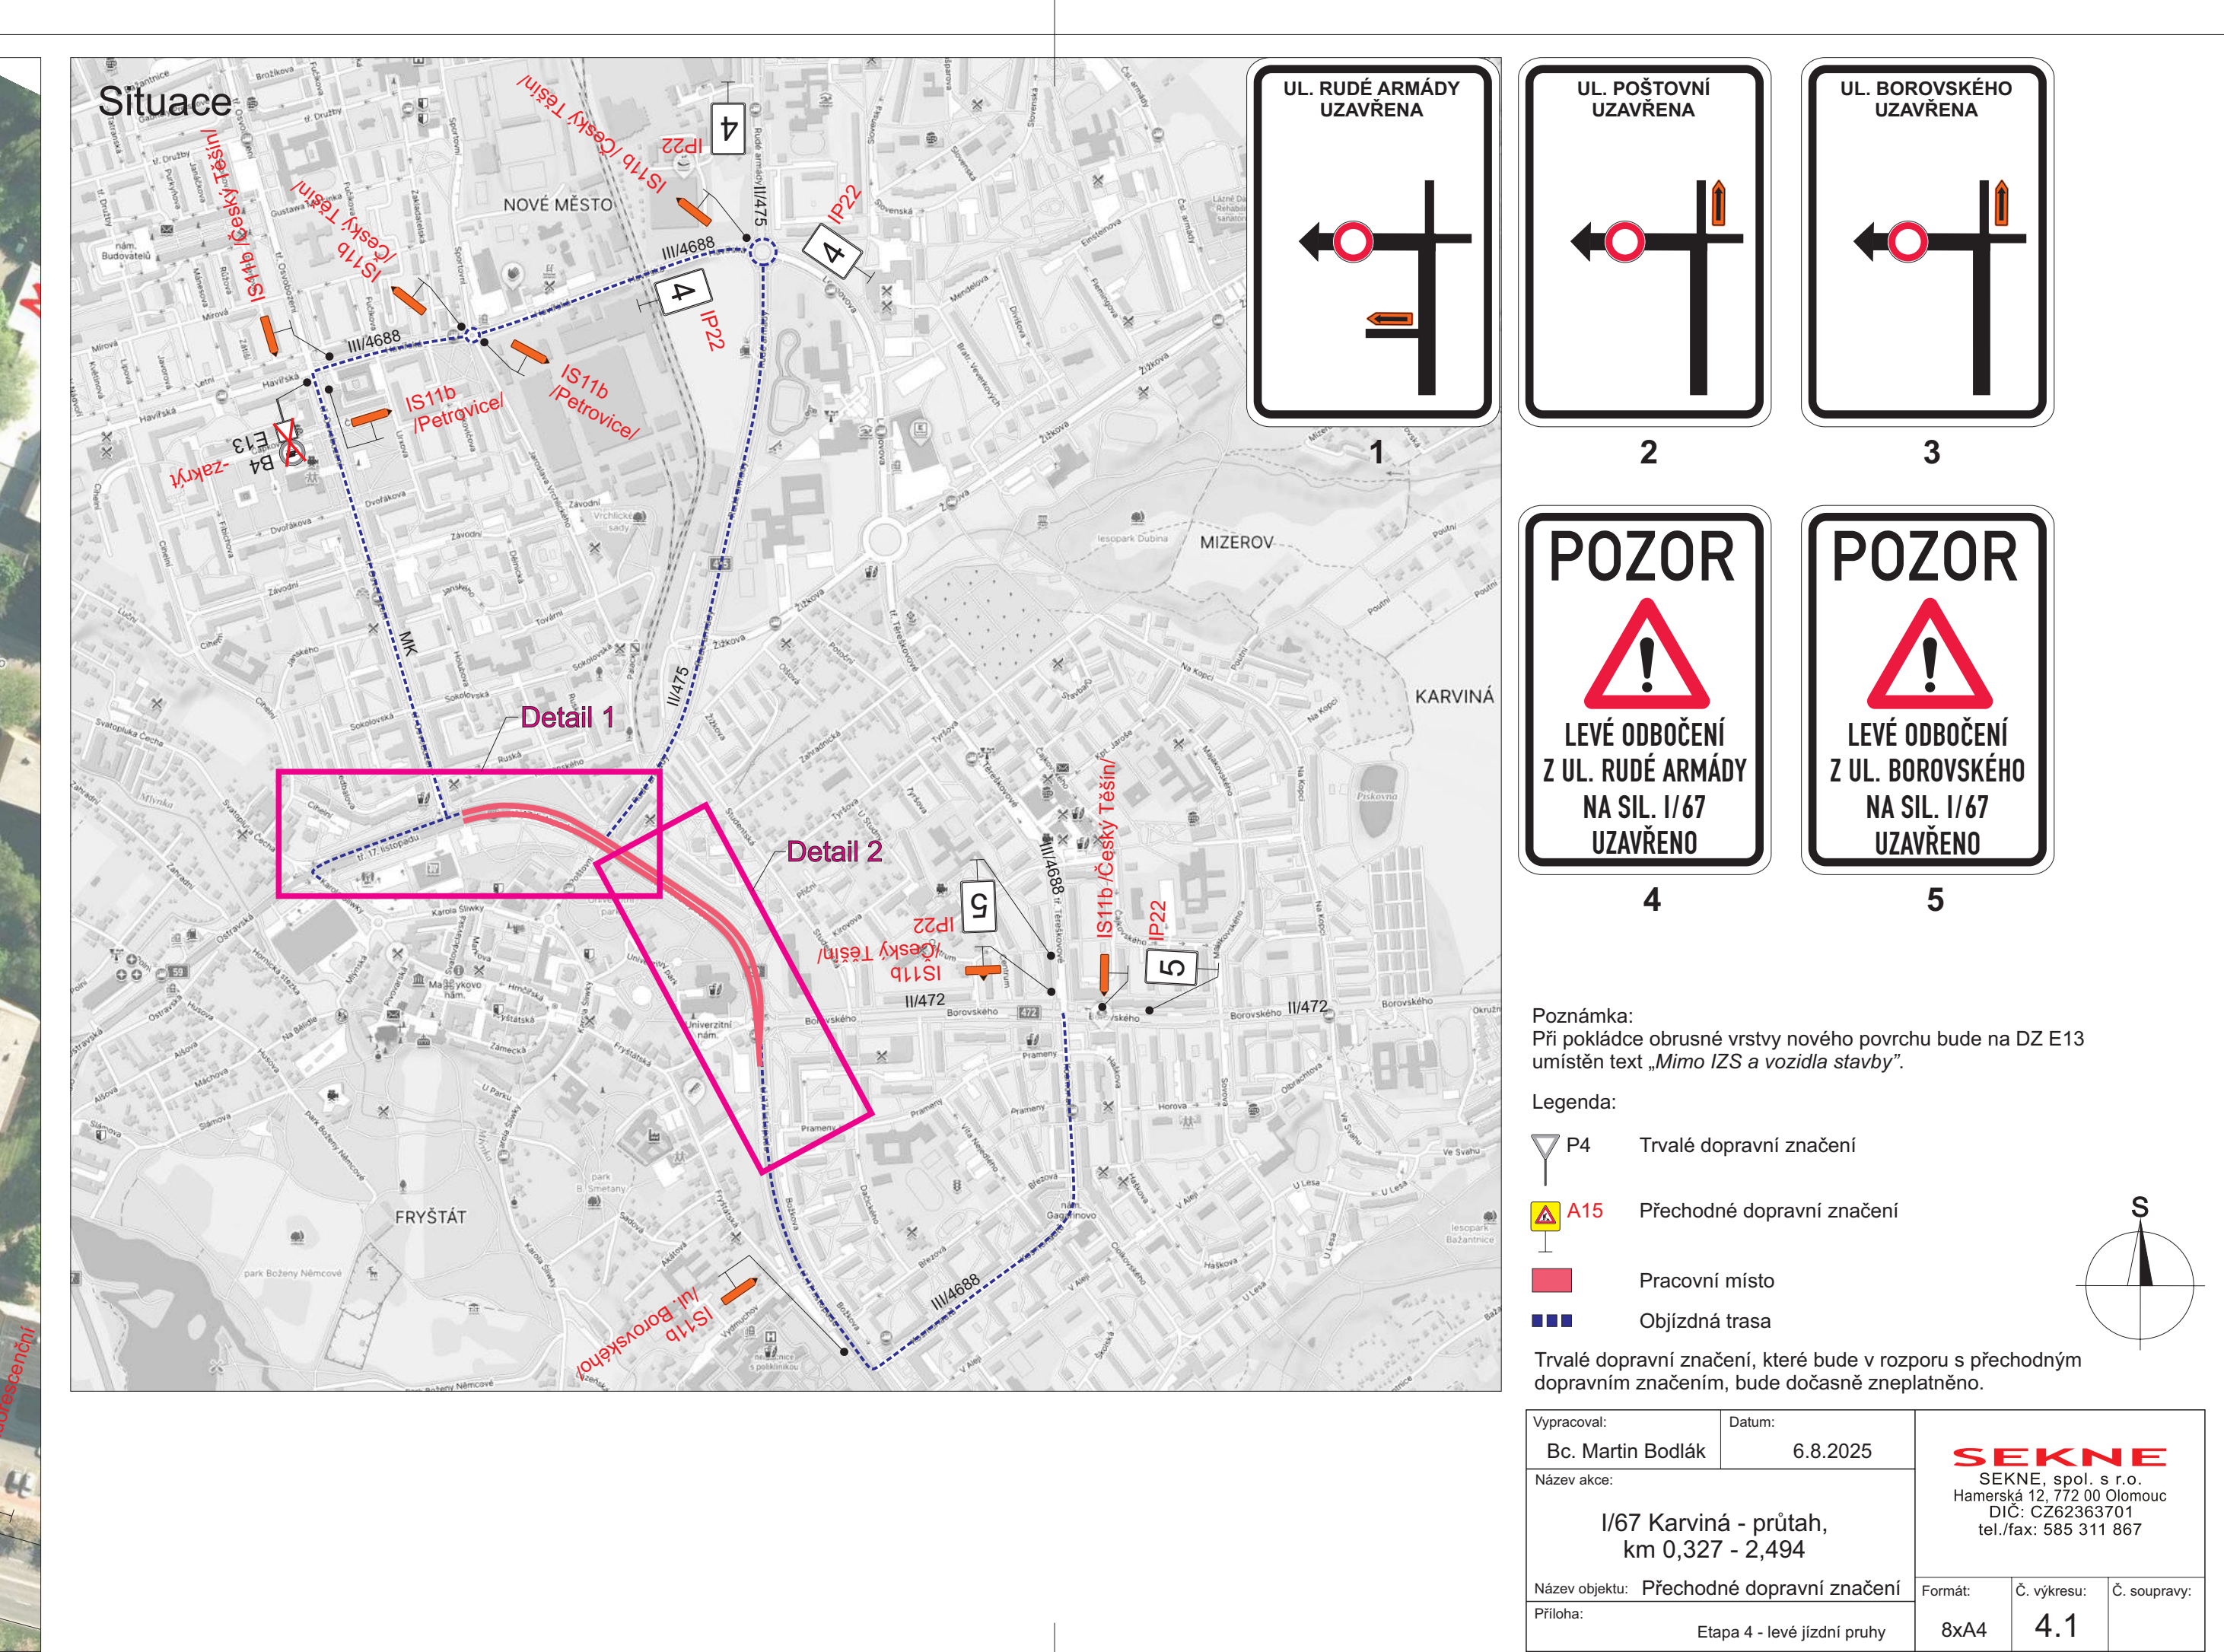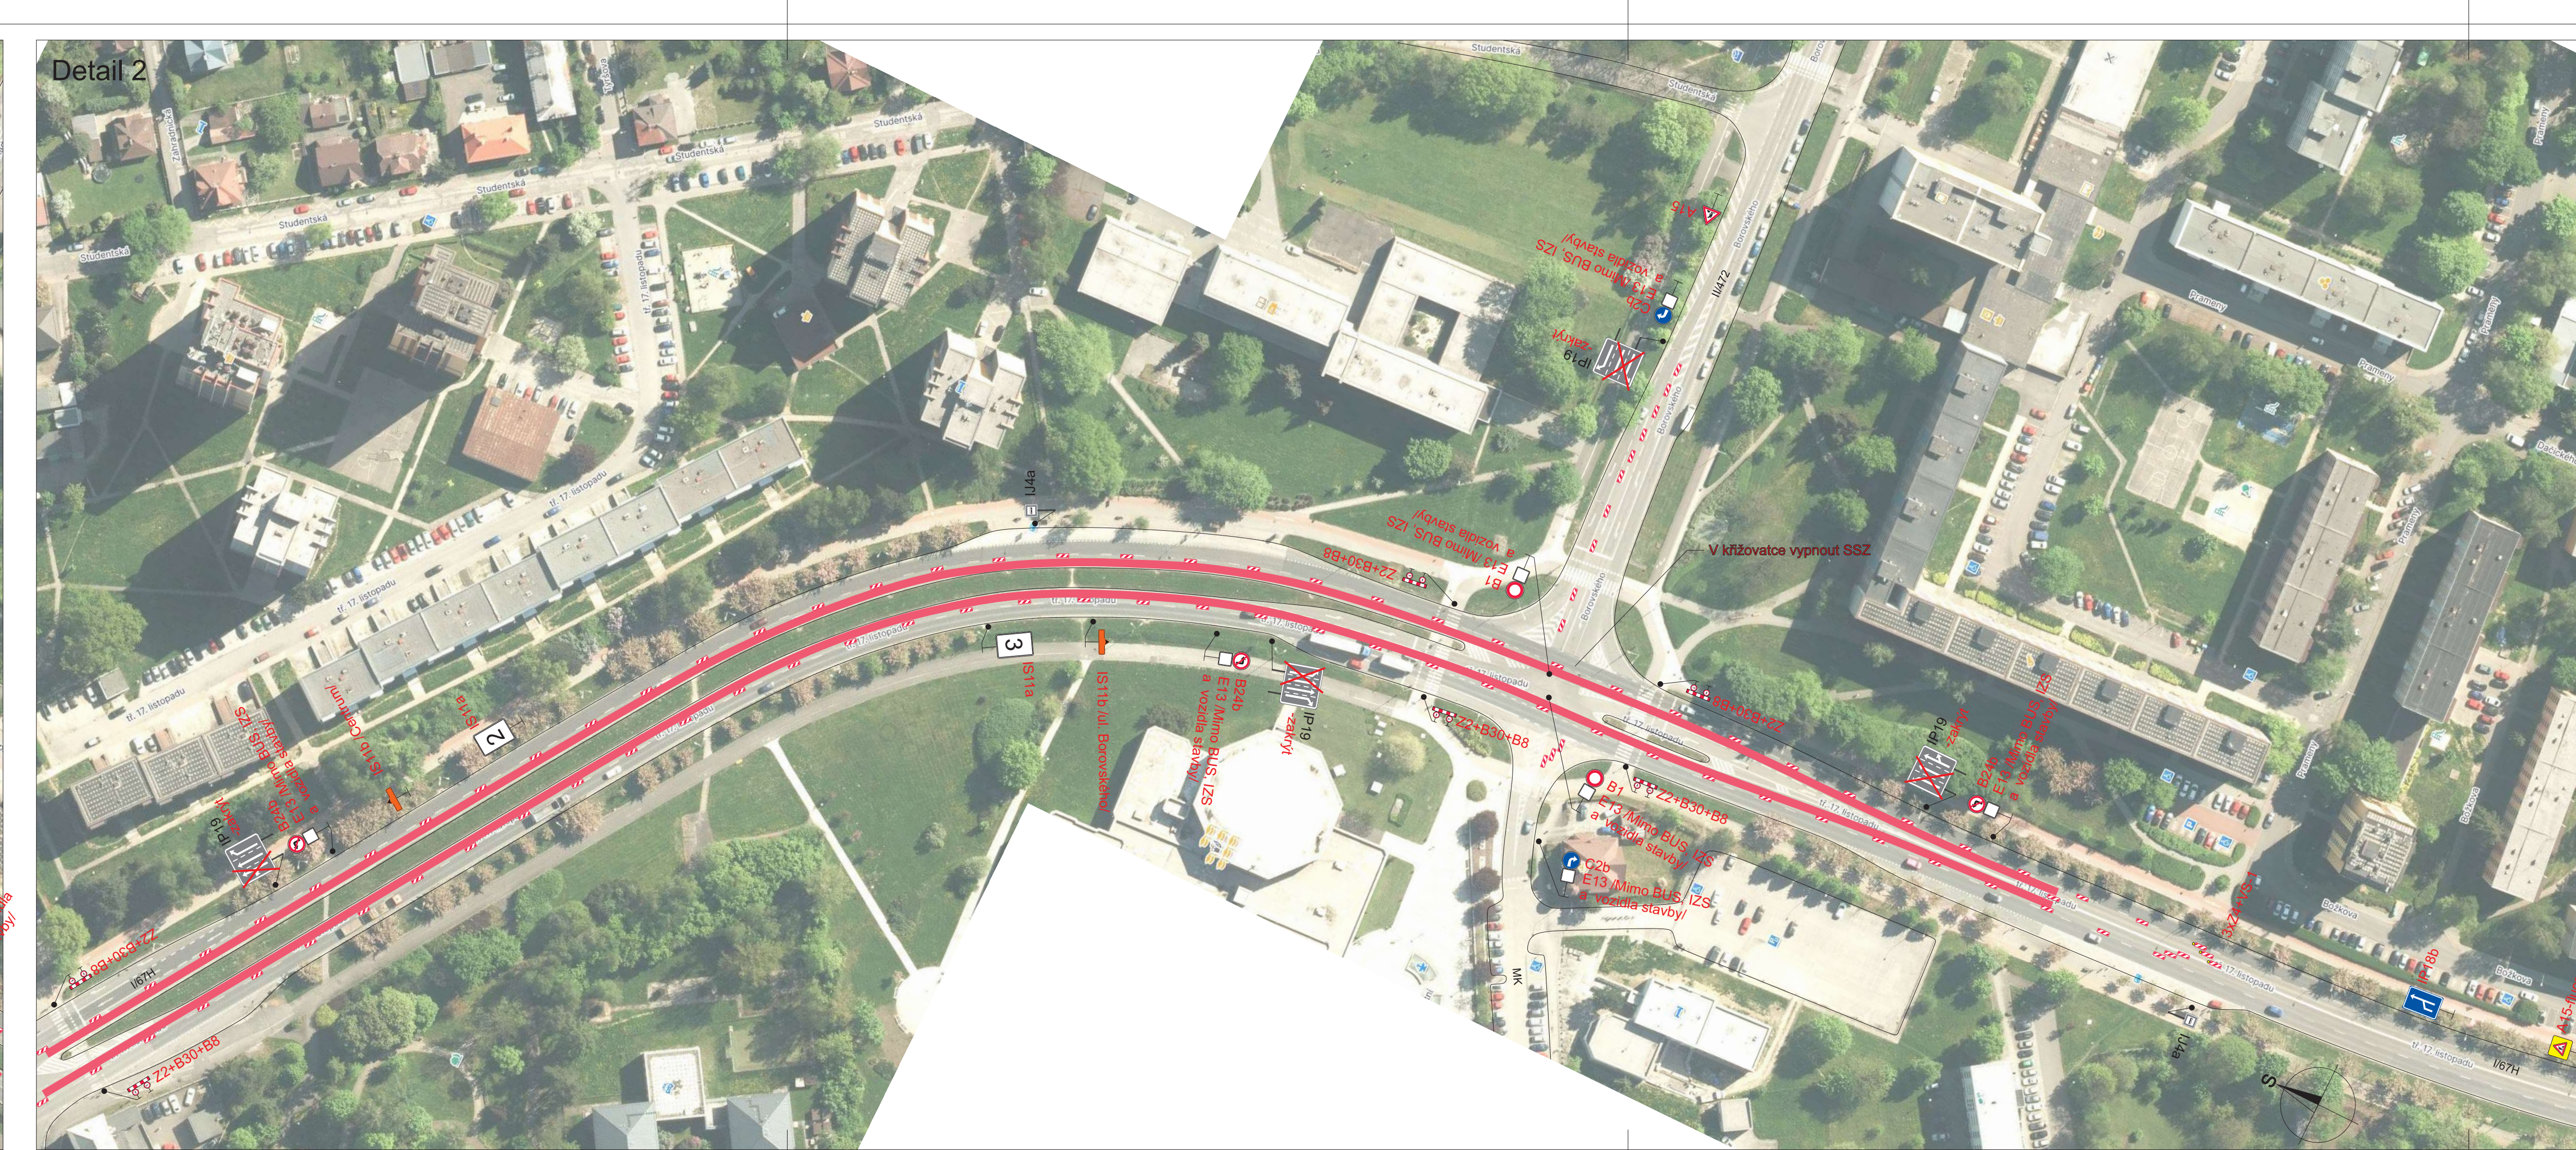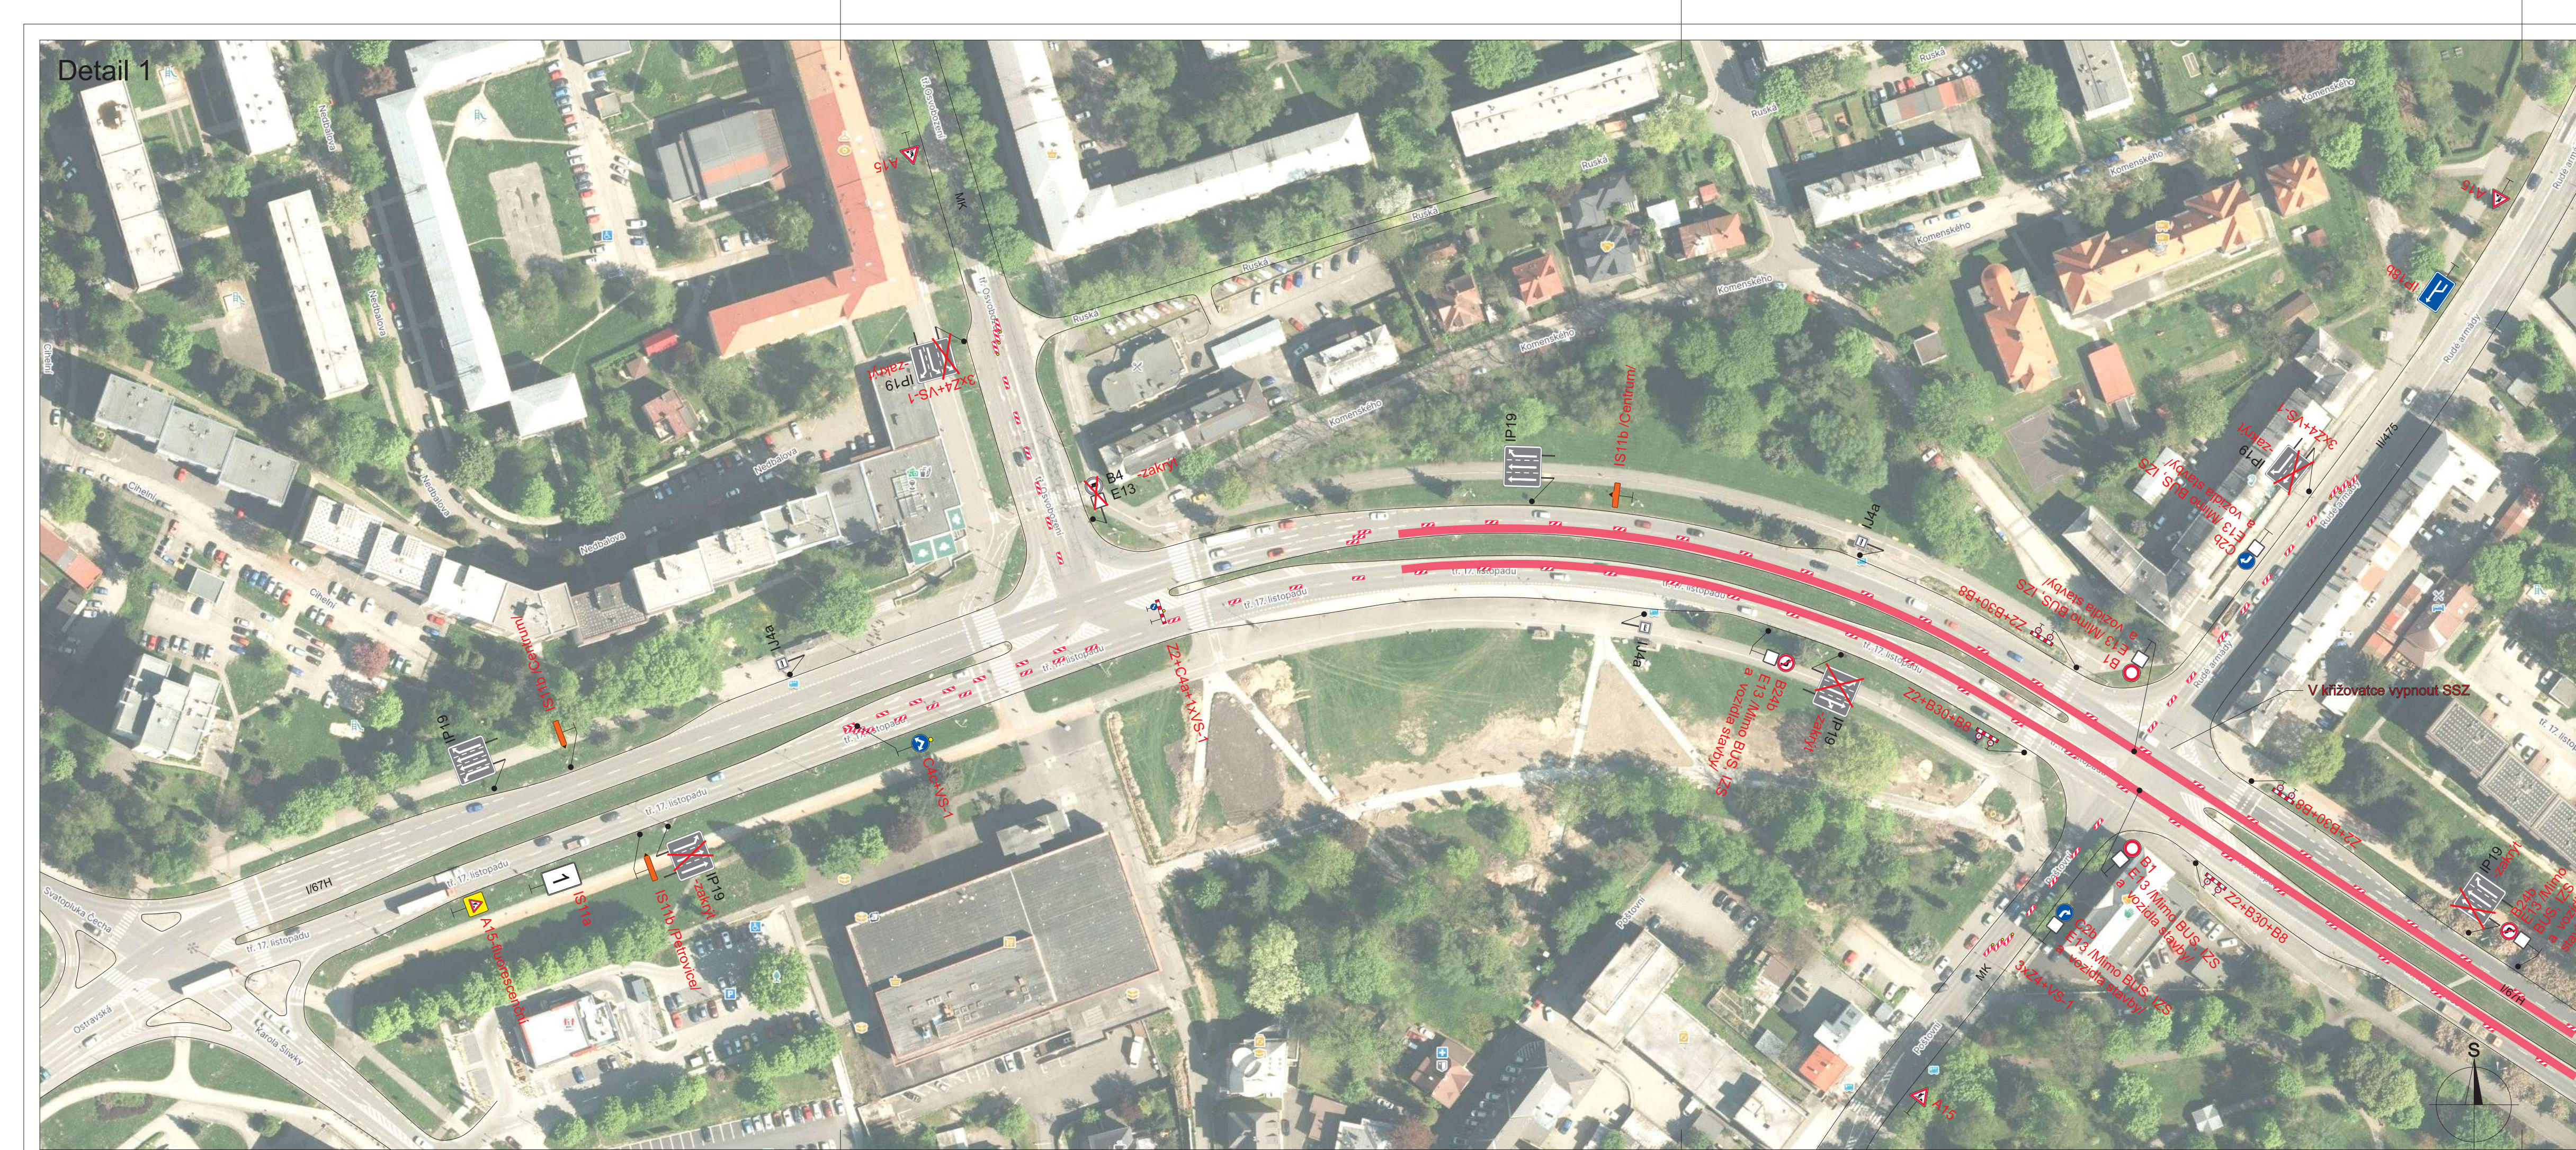

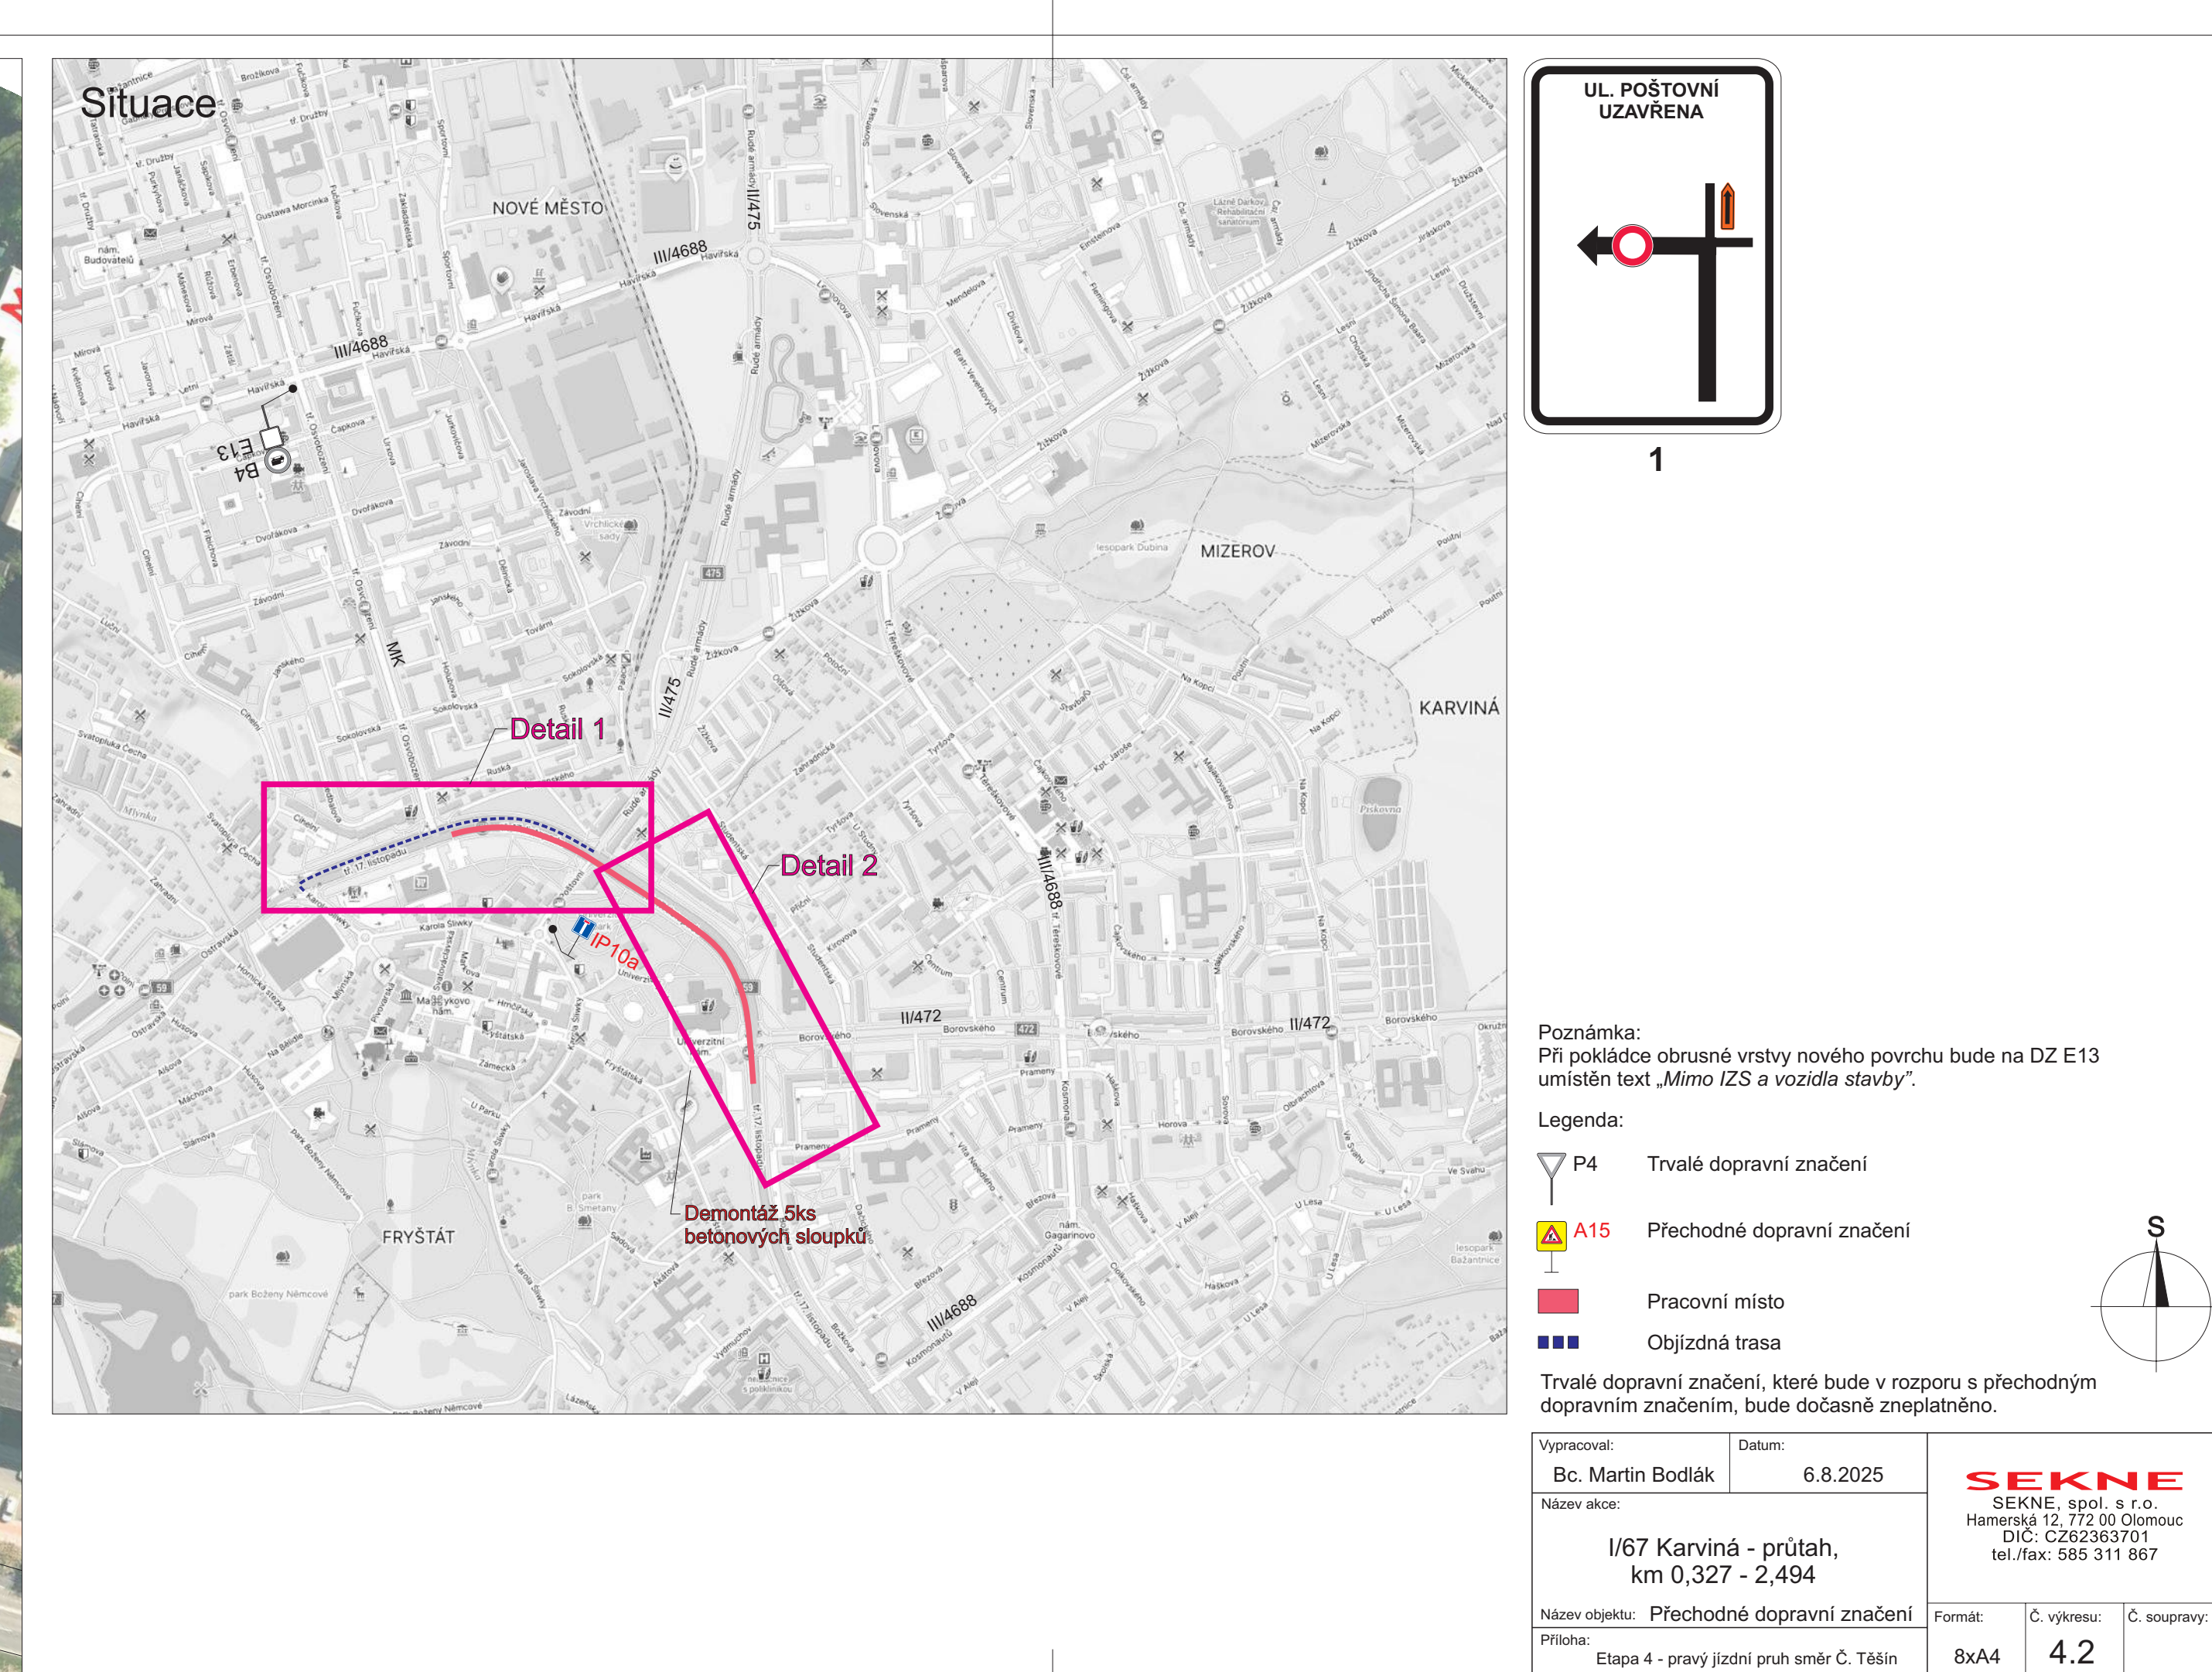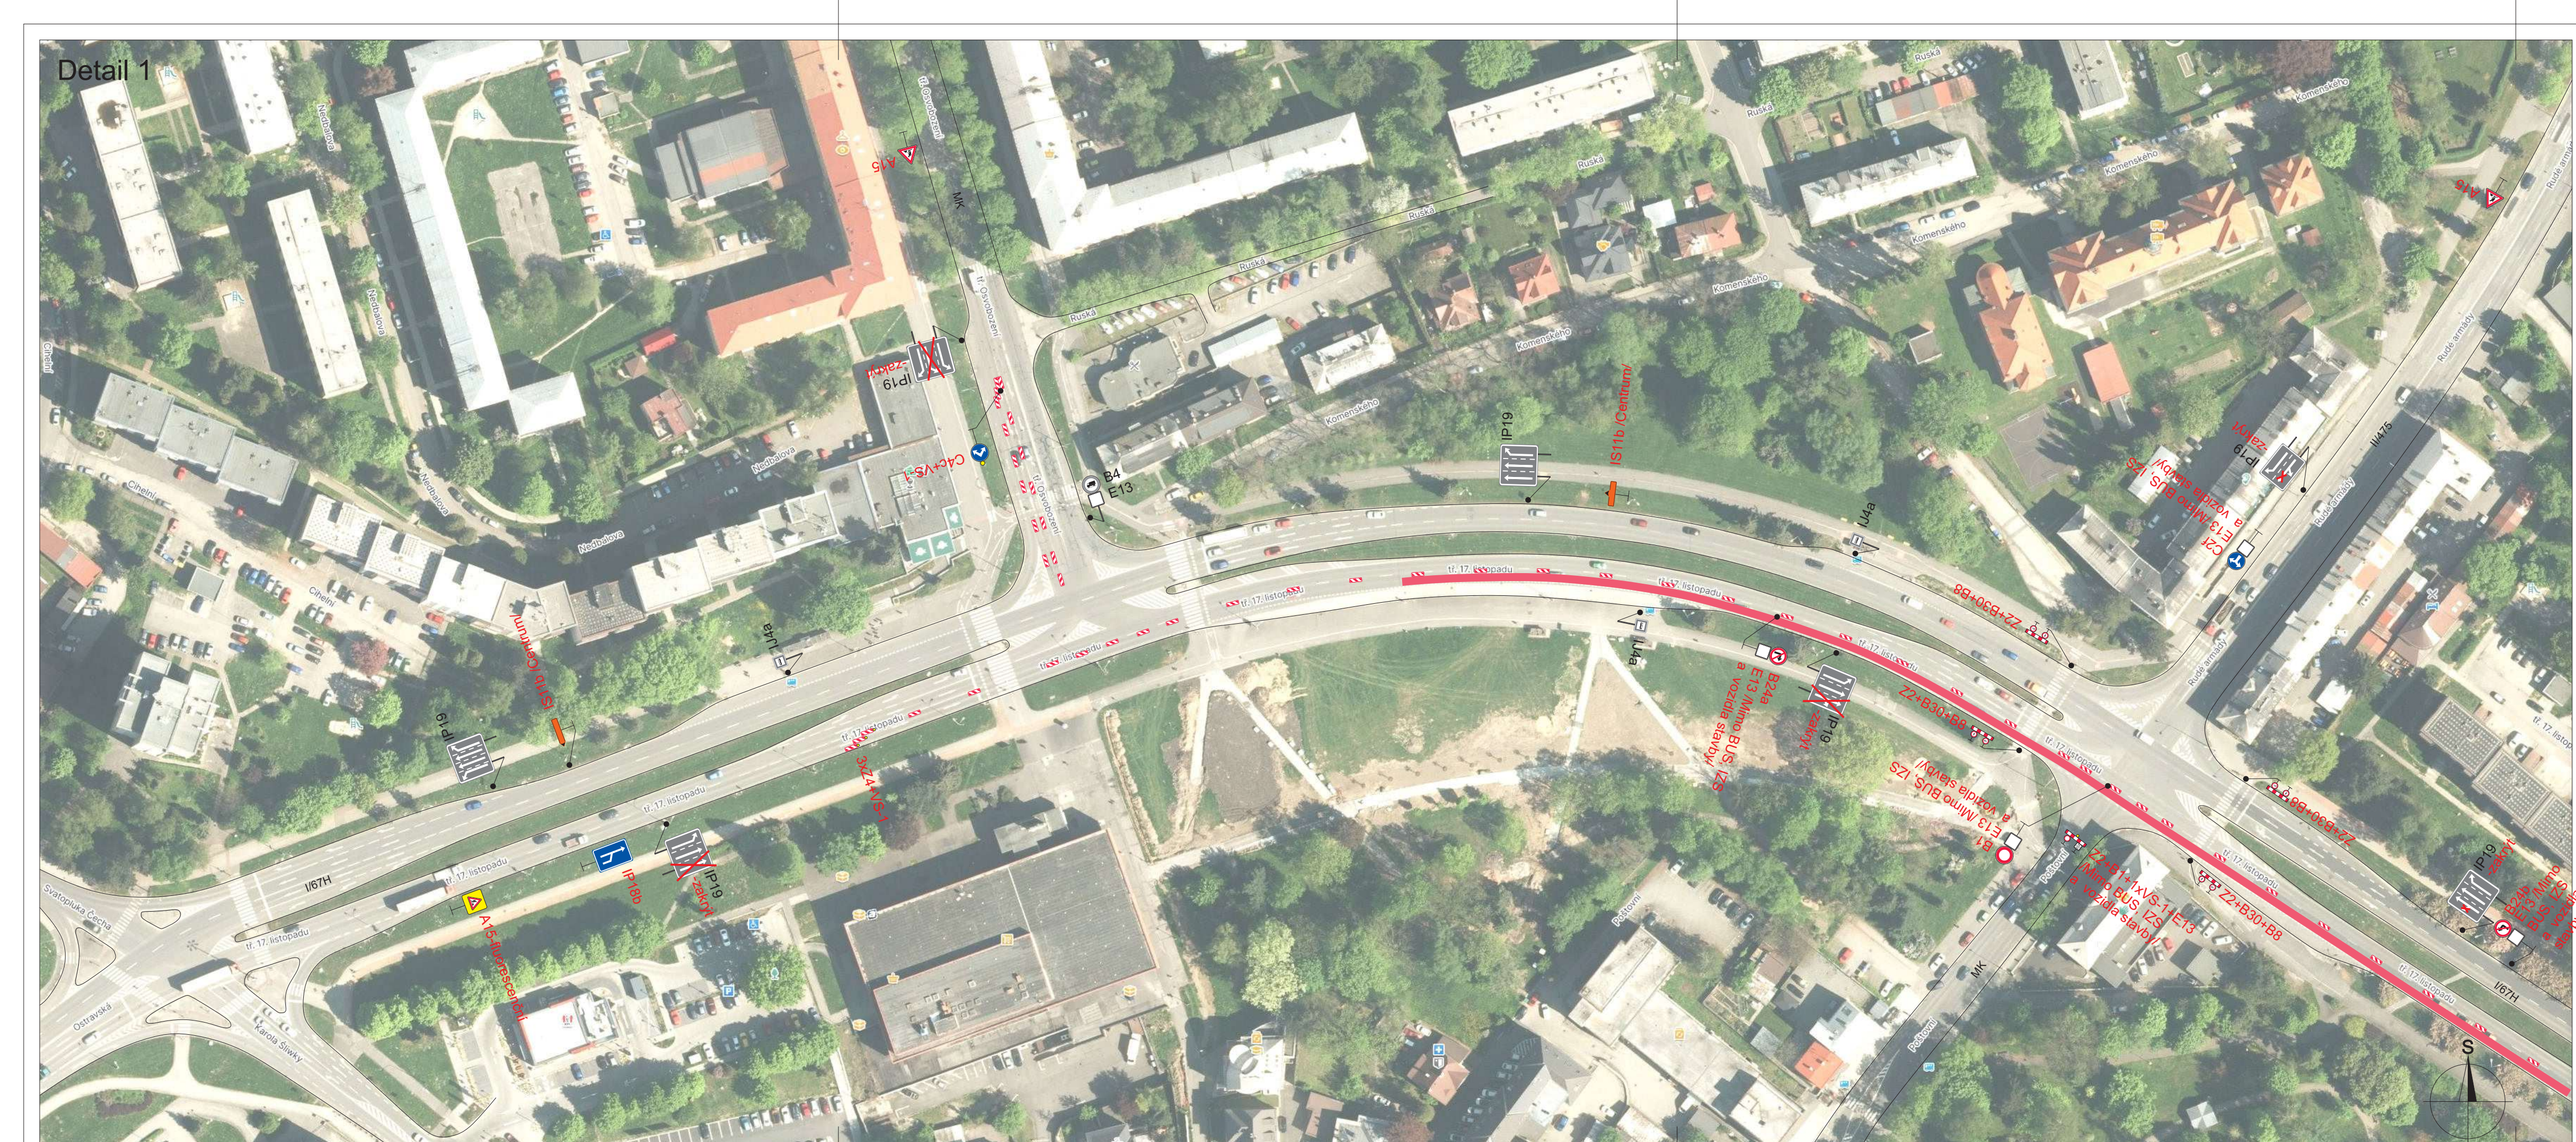

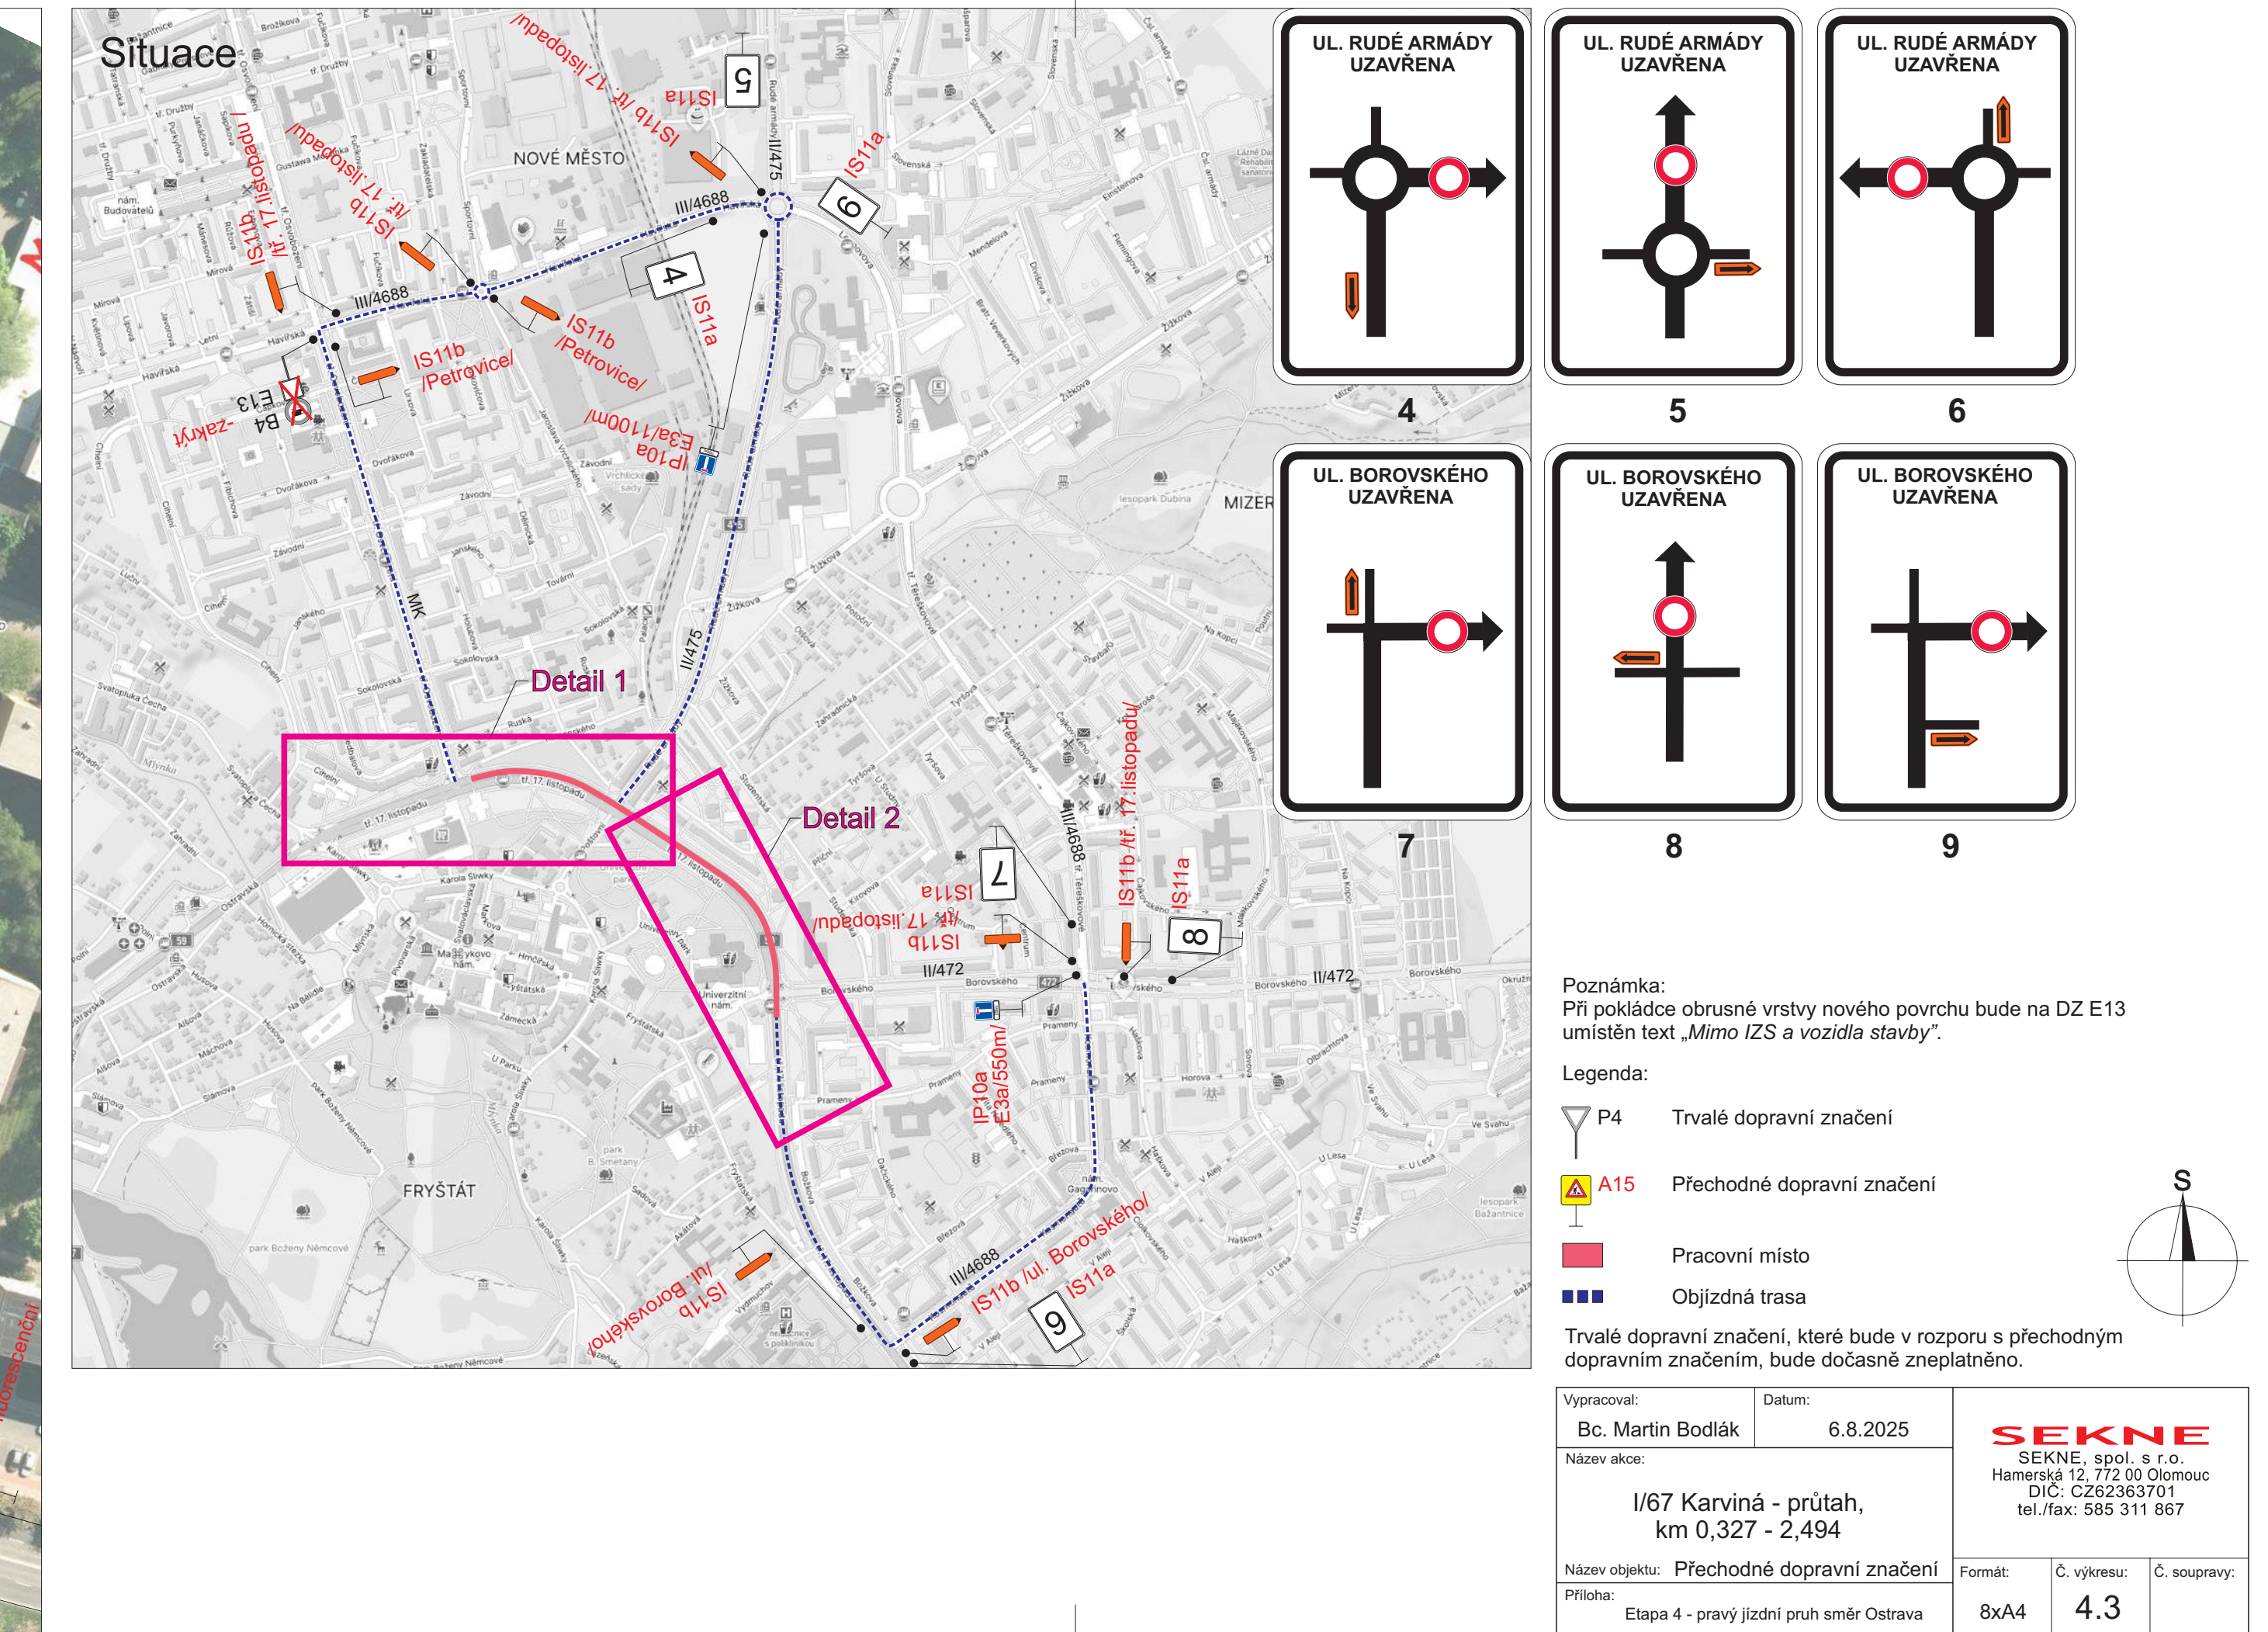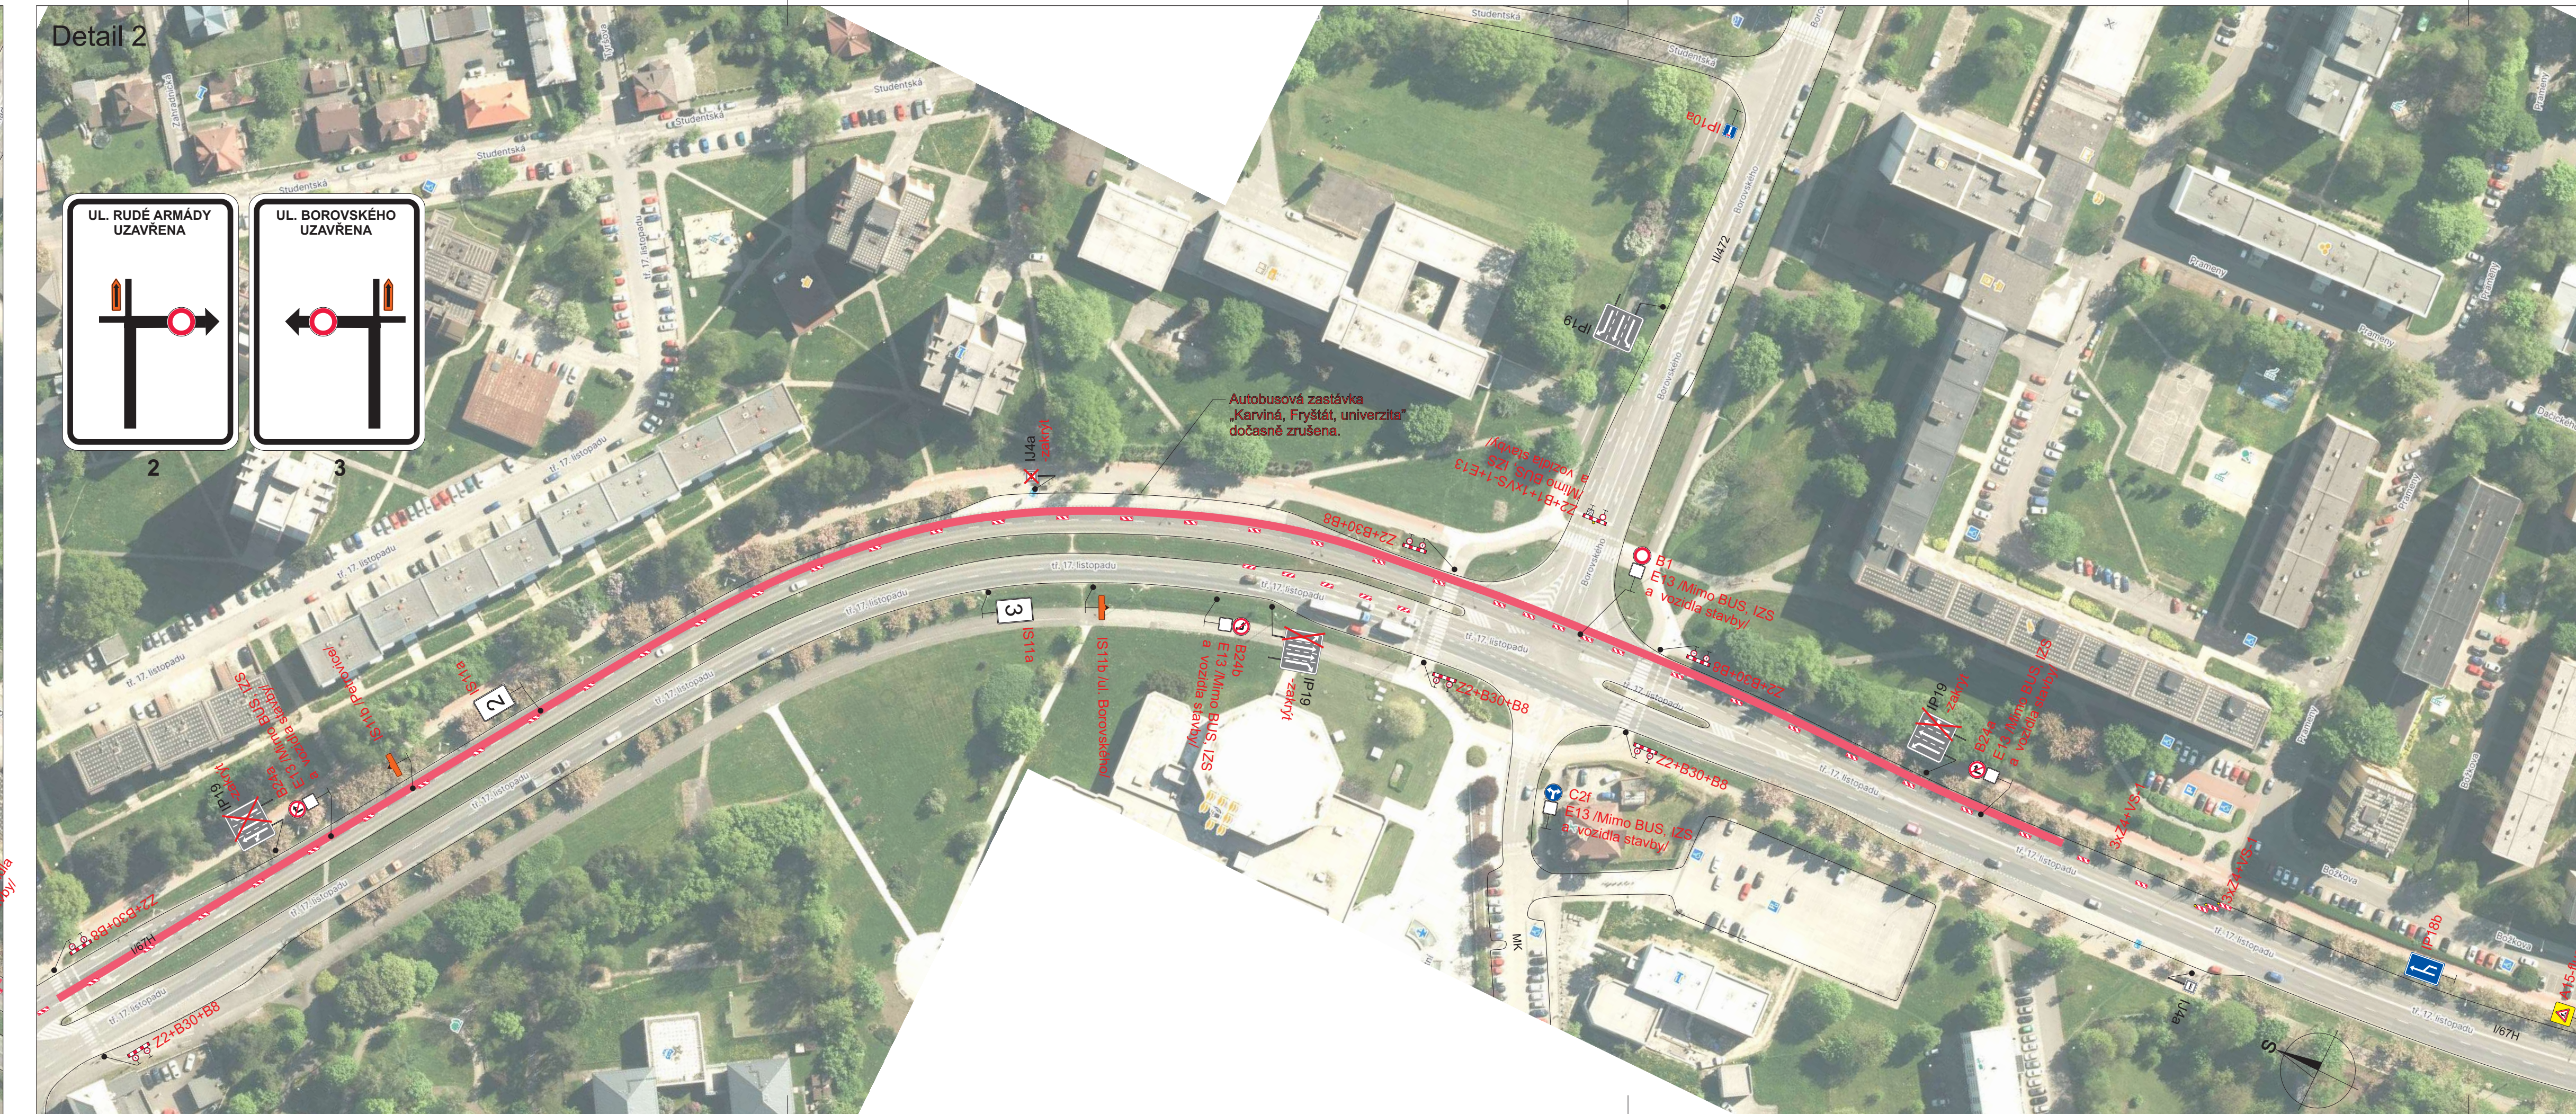

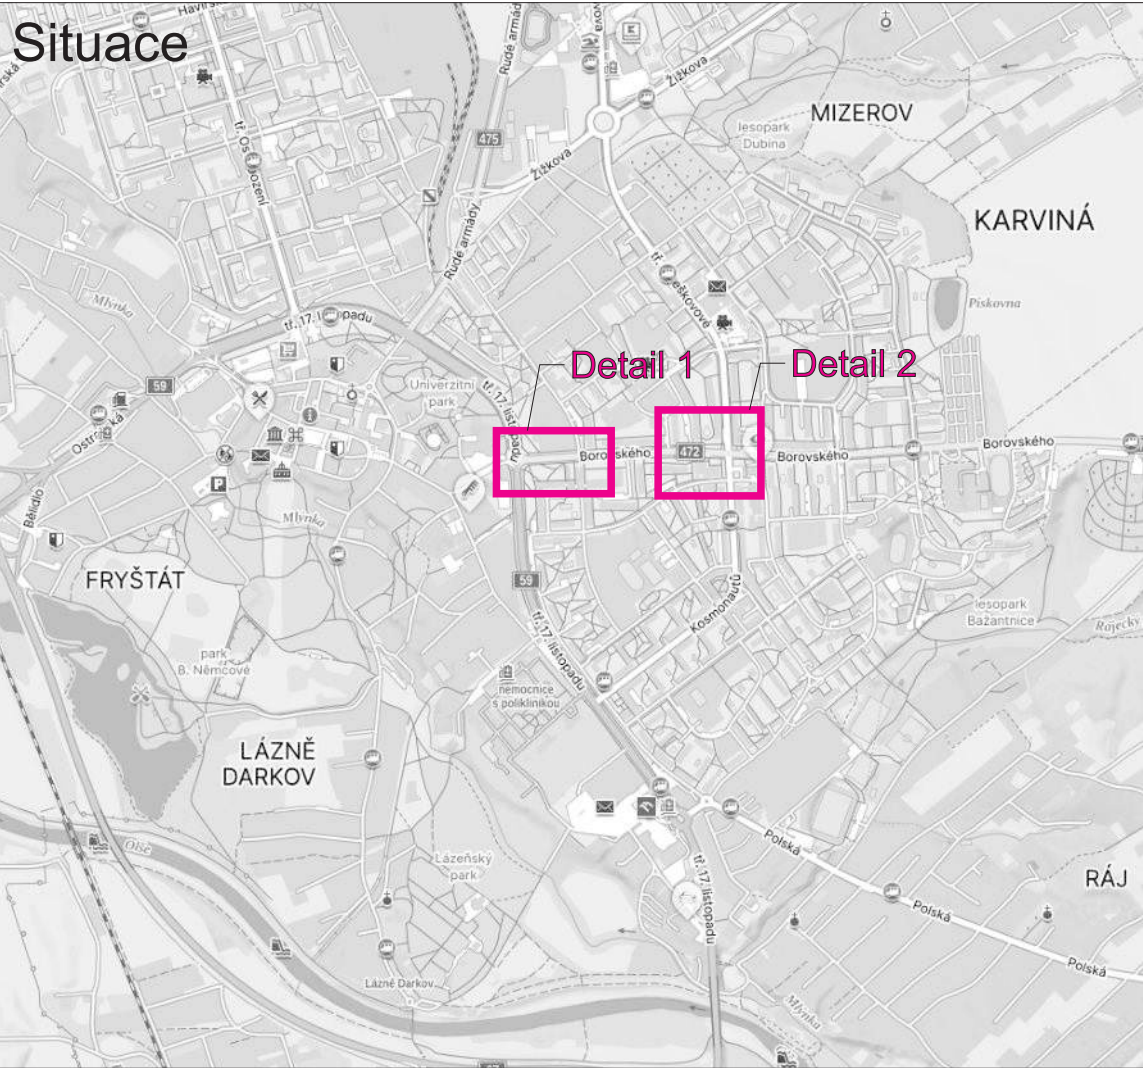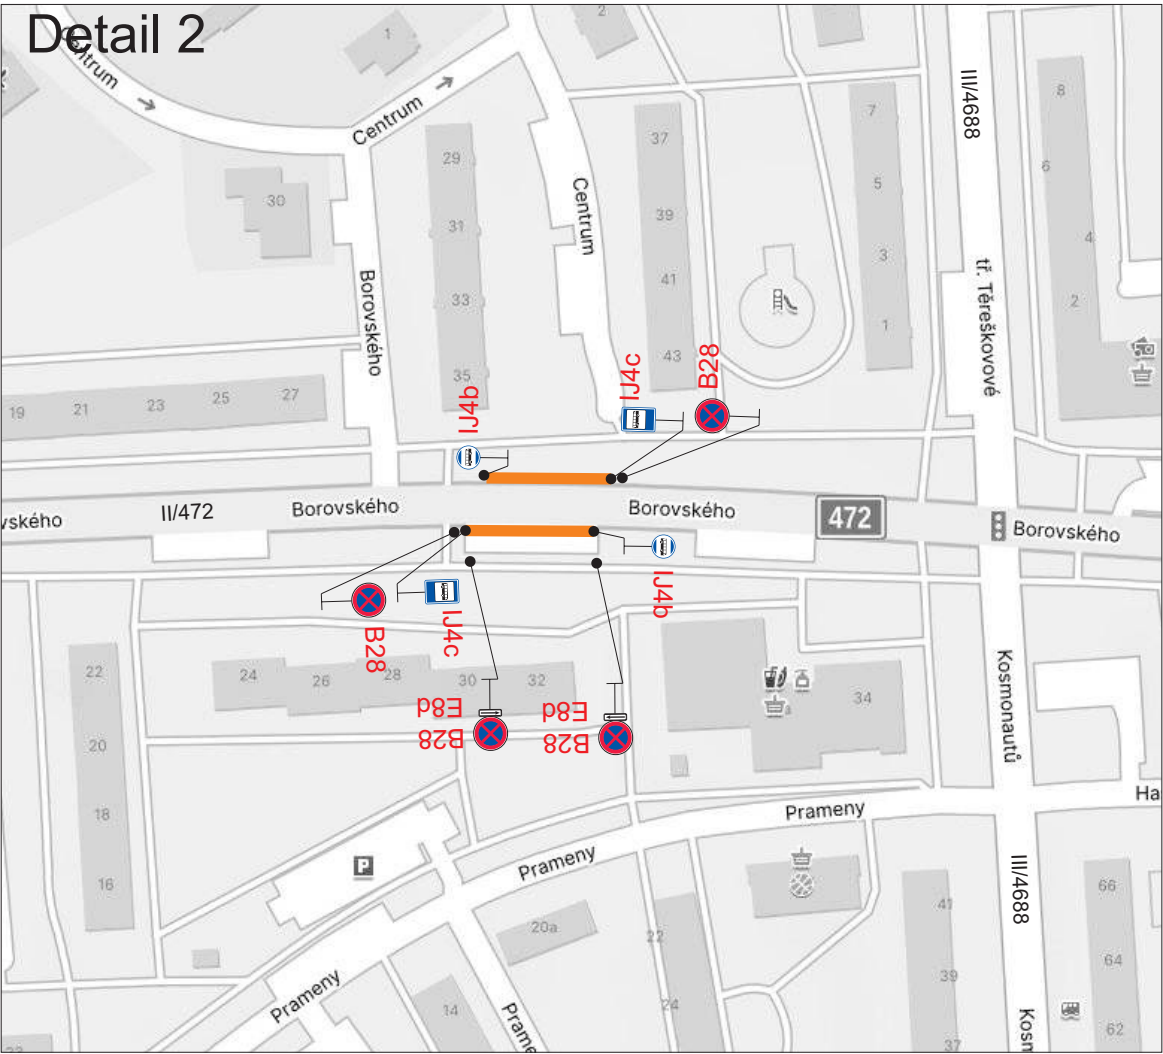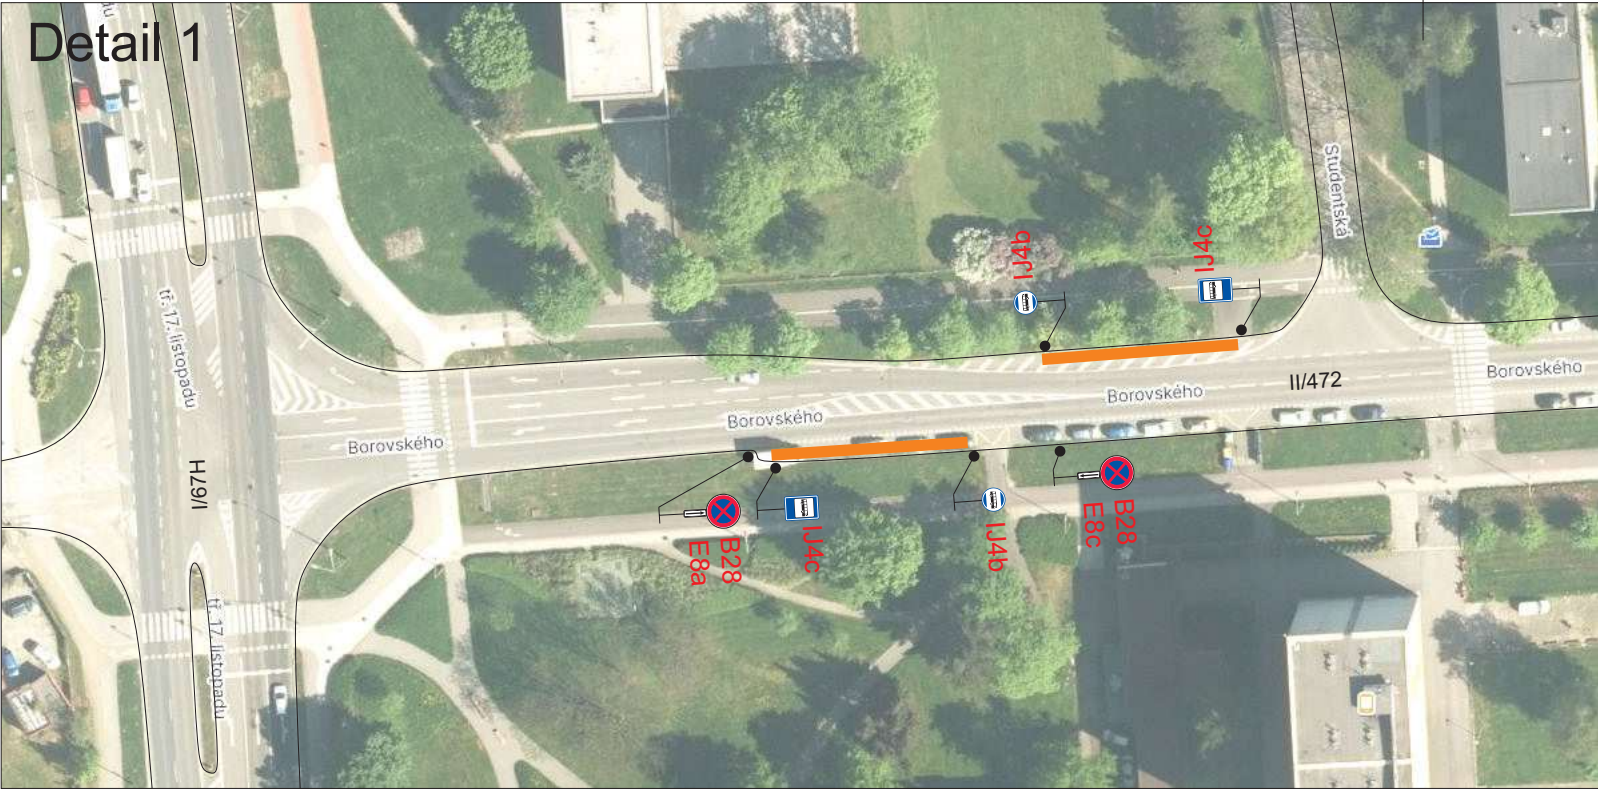

- Legenda:
- B28** Přechodné dopravní značení
 - Provizorní zastávka BUS

Trvalé dopravní značení, které bude v rozporu s přechodným dopravním značením, bude dočasně zneplatněno.

Dopravní značení B28 s datem platnosti bude umístěno 7 dní před zahájením stavby.

Vypracoval:	Datum:	SEKNE SEKNE, spol. s r.o. Hamerská 12, 772 00 Olomouc DIČ: CZ62363701 tel./fax: 585 311 867		
Bc. Martin Bodlák	6.8.2025			
Název akce:		I/67 Karviná - průtah, km 0,327 - 2,494		
Název objektu: Přechodné dopravní značení		Formát:	Č. výkresu:	Č. soupavy:
Příloha:		Zastávky BUS	2xA4	5