


MÍSTO ÚPRAVY - FRÉZOVÁNÍ

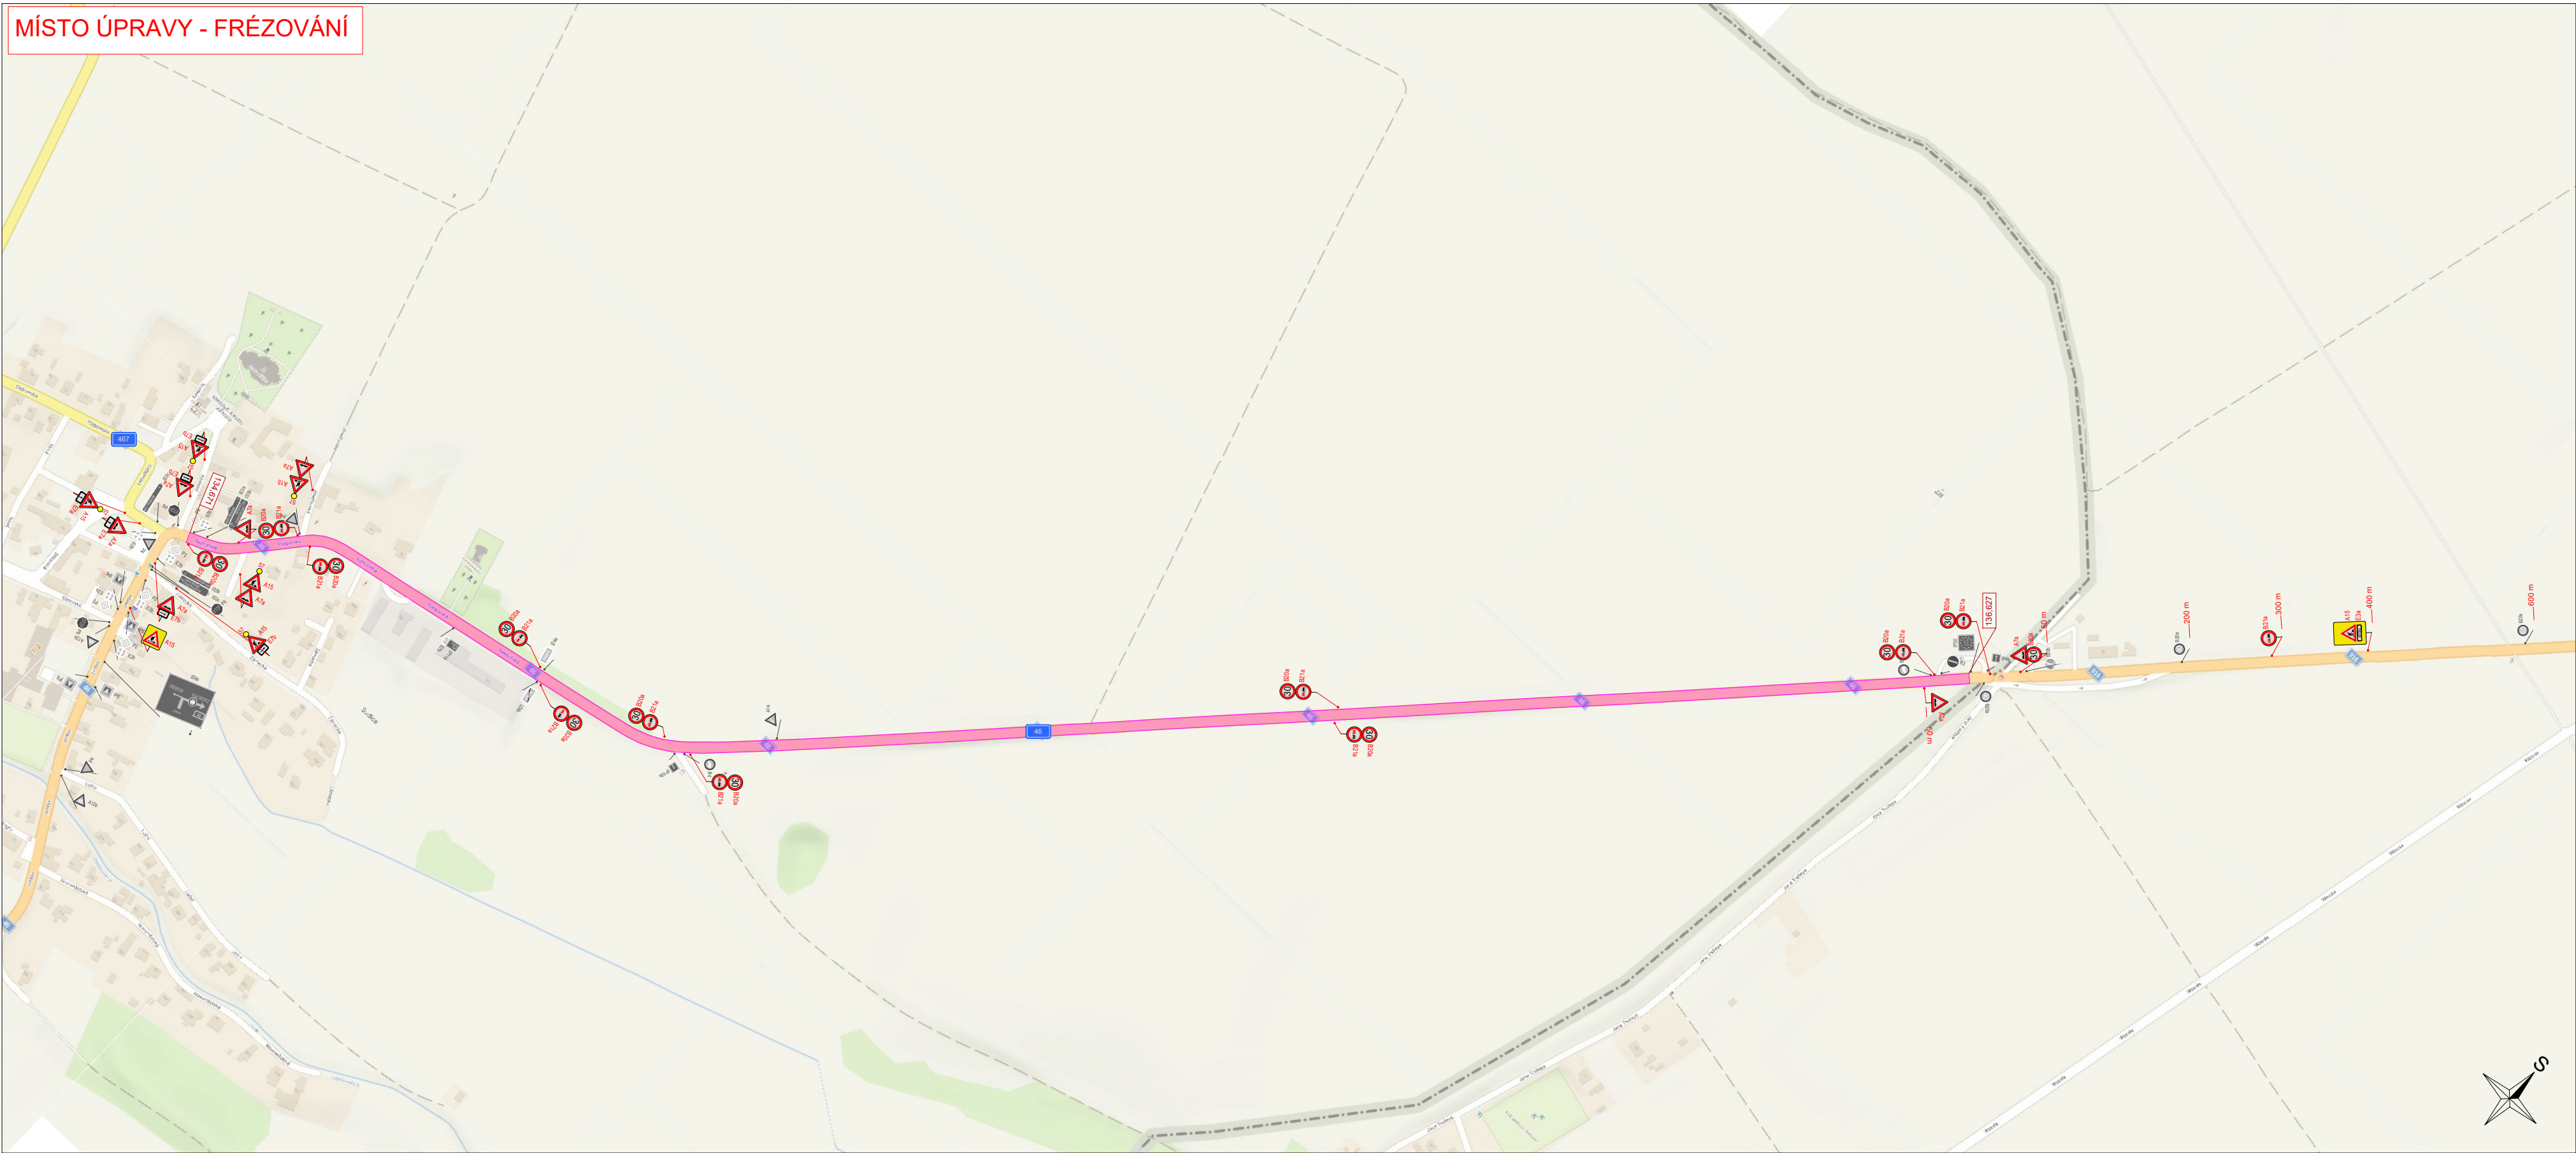


PŘEHLEDNÁ SITUACE



MÍSTO ÚPRAVY

FRÉZA

- délka pracovního místa celkem 1 956 m
- frézování stávajícího povrchu - operativní pracovní místo pohyblivé, dle schématu B/24 (C/11) TP 66
- zrcadlové otočení pro práce na druhé polovině vozovky
- křížení budou krátkodobě uzavřeny

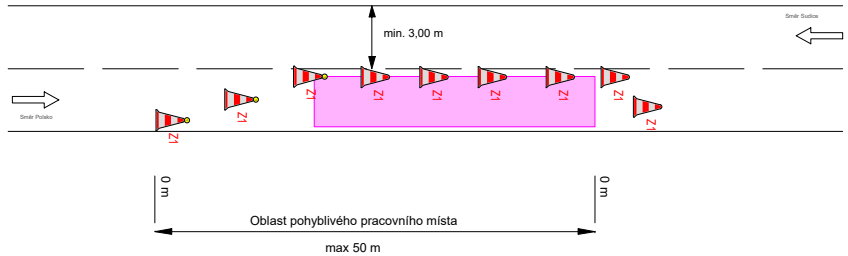

LEGENDA:

- operativní (pohyblivé) pracovní místo - fréza
- navržené přechodné svislé dopravní značení
- stávající svislé dopravní značení
- zrušené stávající svislé dopravní značení

VYPRACOVALA ING. ANDREA PROKEŠOVÁ	DATUM SRPEN 2025	Č. VÝKRESU 01
NÁZEV AKCE I/46 Sudice - hranice ČR v km 134,671 - 136,627		
NÁZEV VÝKRESU PROVIZORNÍ DOPRAVNÍ ZNAČENÍ - FRÉZOVÁNÍ		